


A2
A4
A1
A3

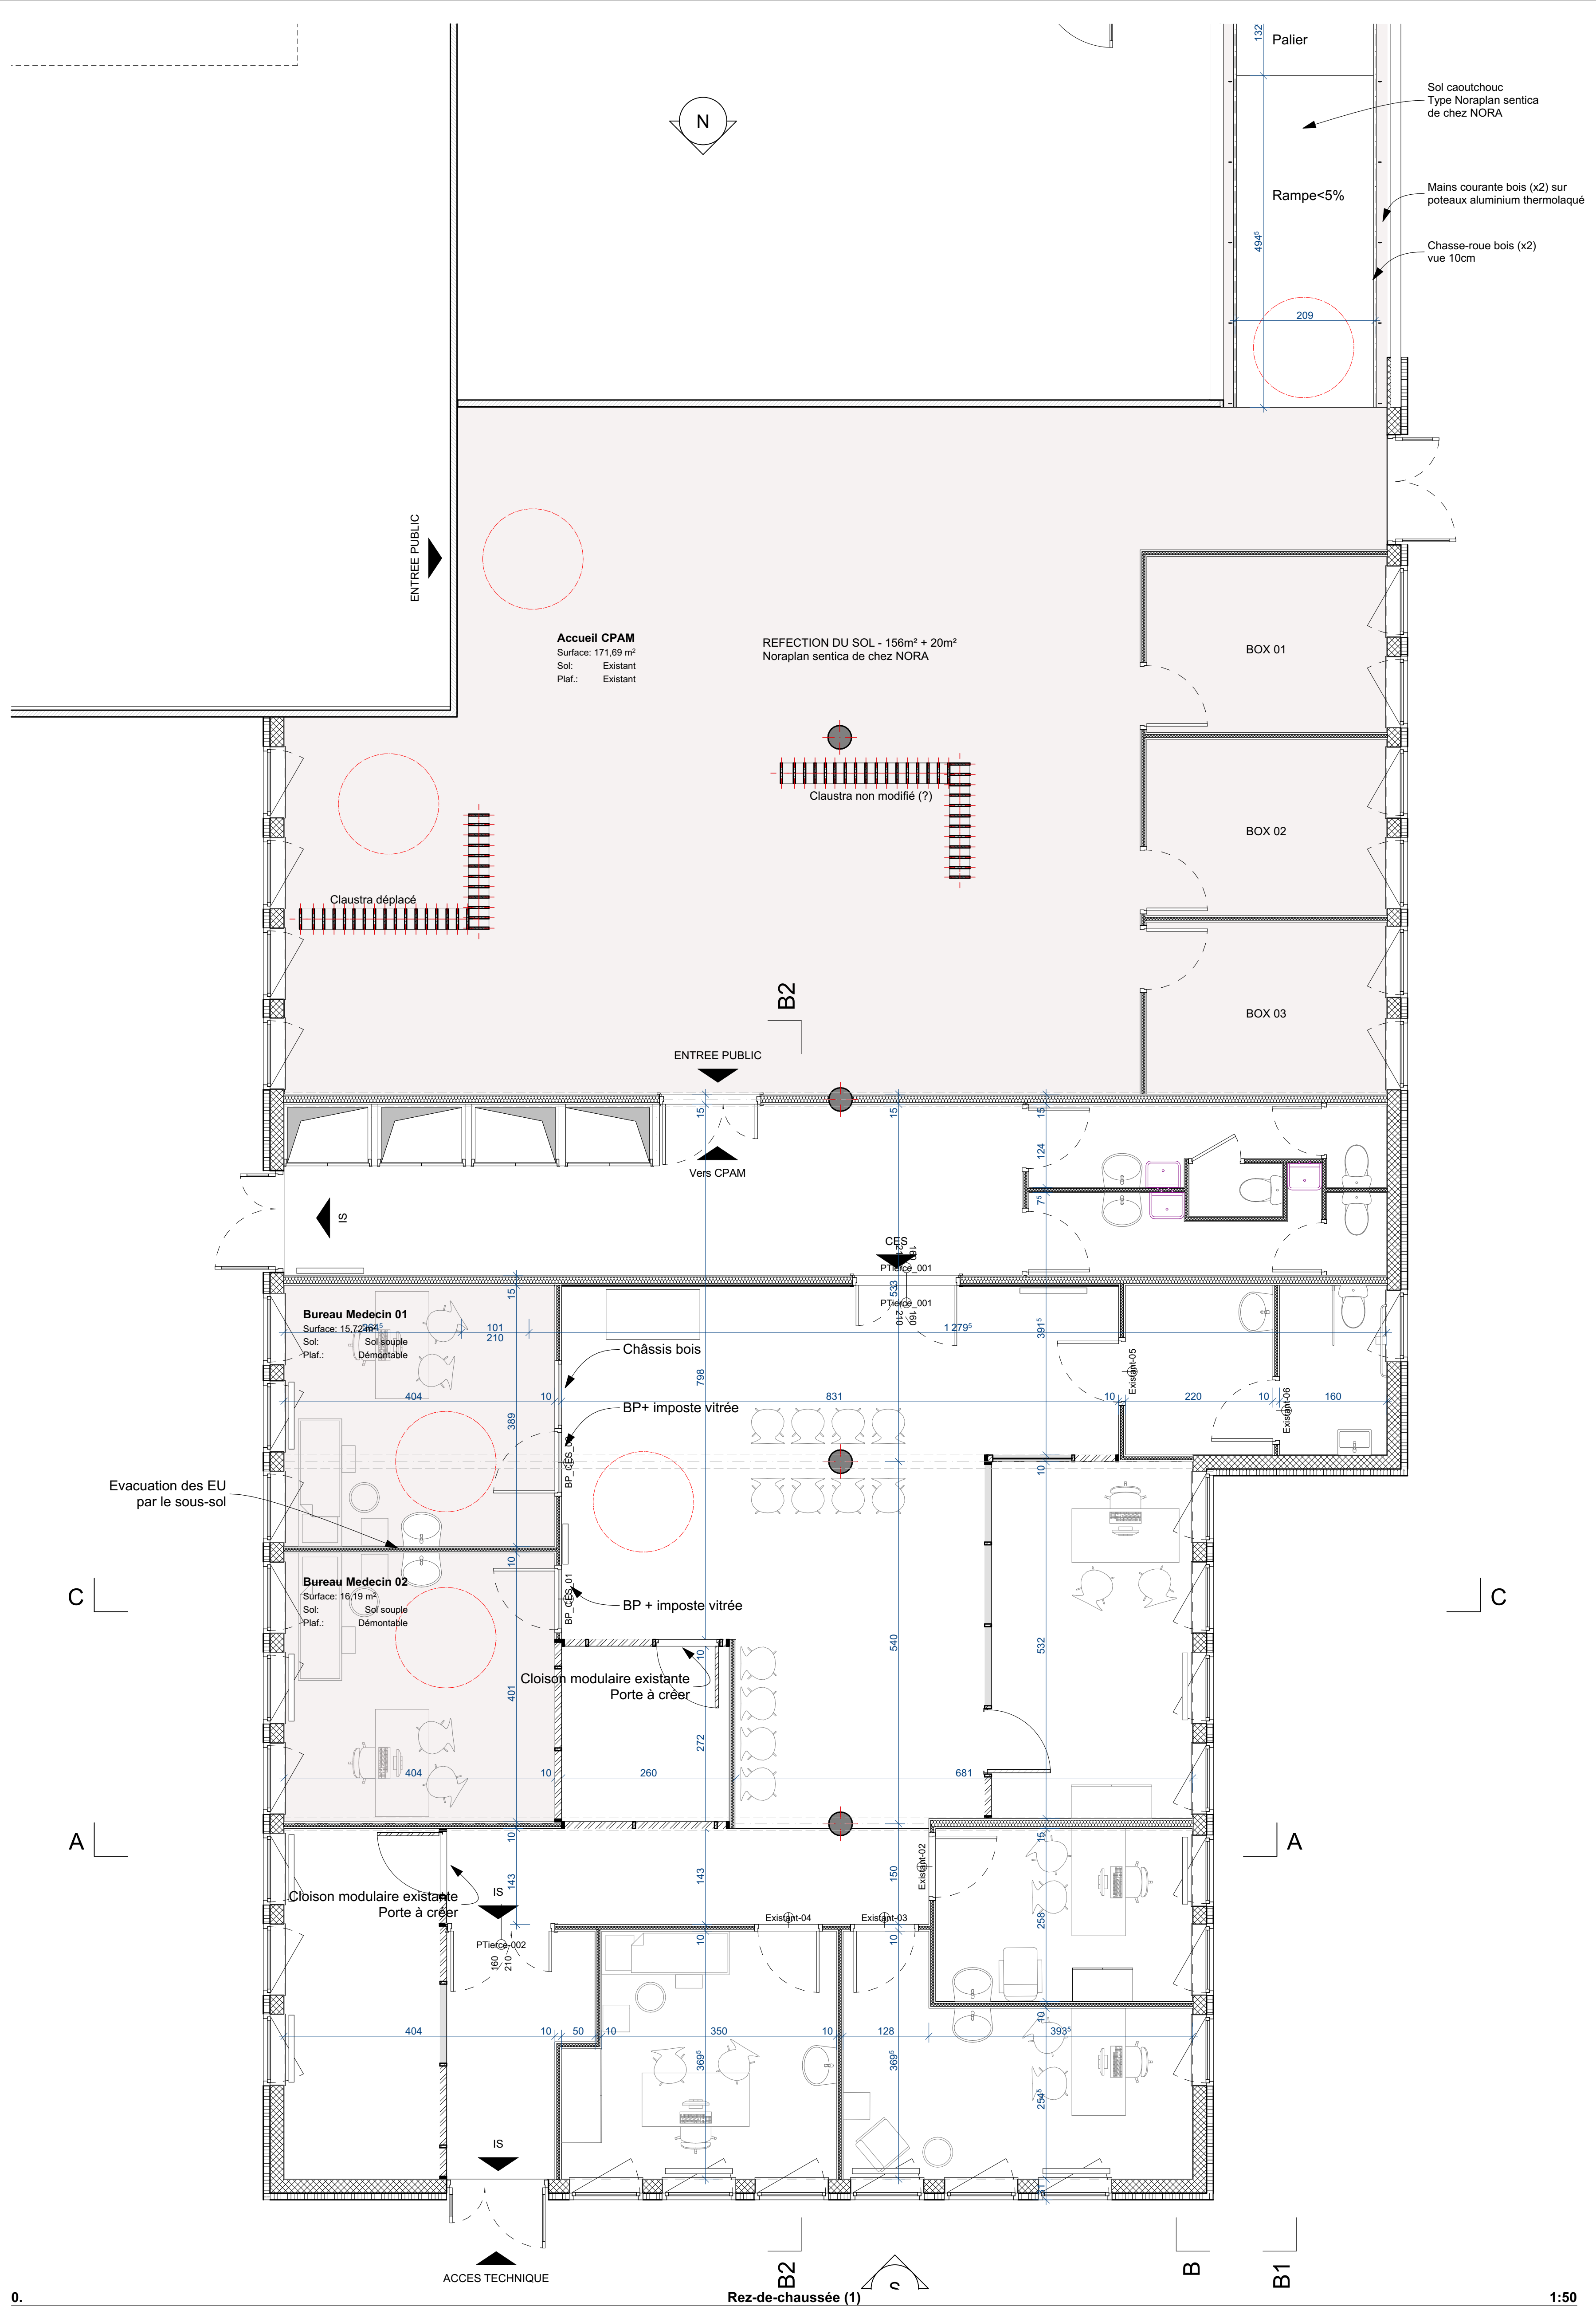

0. 1:50

Projet	
Atelier (ref. 001) ±0,00 = +400,00	
Adresse CPAM des Flandres 6 rue des Nieuilles, 59280 ARMENTIERES	
Maître d'ouvrage CPAM des Flandres	
Maître d'œuvre TIM architecture 26 rue Faiderherbe, 59200 Tourcoing	
Phase de projet Projet	
N° de plan T107_PRO 02_Plans_Projet	
N° de plan T107	
Date 22 avril 2020	
Coordonnées 03.20.33.42.02	
Email tim_architecture@tim-archi.com	