

MISE EN ACCESSIBILITÉ DU 97-99 RUE DE GRENELLE

Adresse du projet :
97-99 rue de Grenelle, 75007 PARIS

CARNET GRAPHIQUE - DEMOLITIONS / CURAGES EXISTANT

Phase :
PRO

Indice :
2


20/10/2025

Maître d'Ouvrage :

Ministère de l'Education Nationale
Secrétariat Général
Sous-direction de l'Environnement du Travail et du Patrimoine
Immobilier de l'Administration Centrale
110 rue de Grenelle, 75357 PARIS CEDEX 07

Maître d'Œuvre :


lemoal lemoal
40 rue du Château d'Eau
75010 Paris

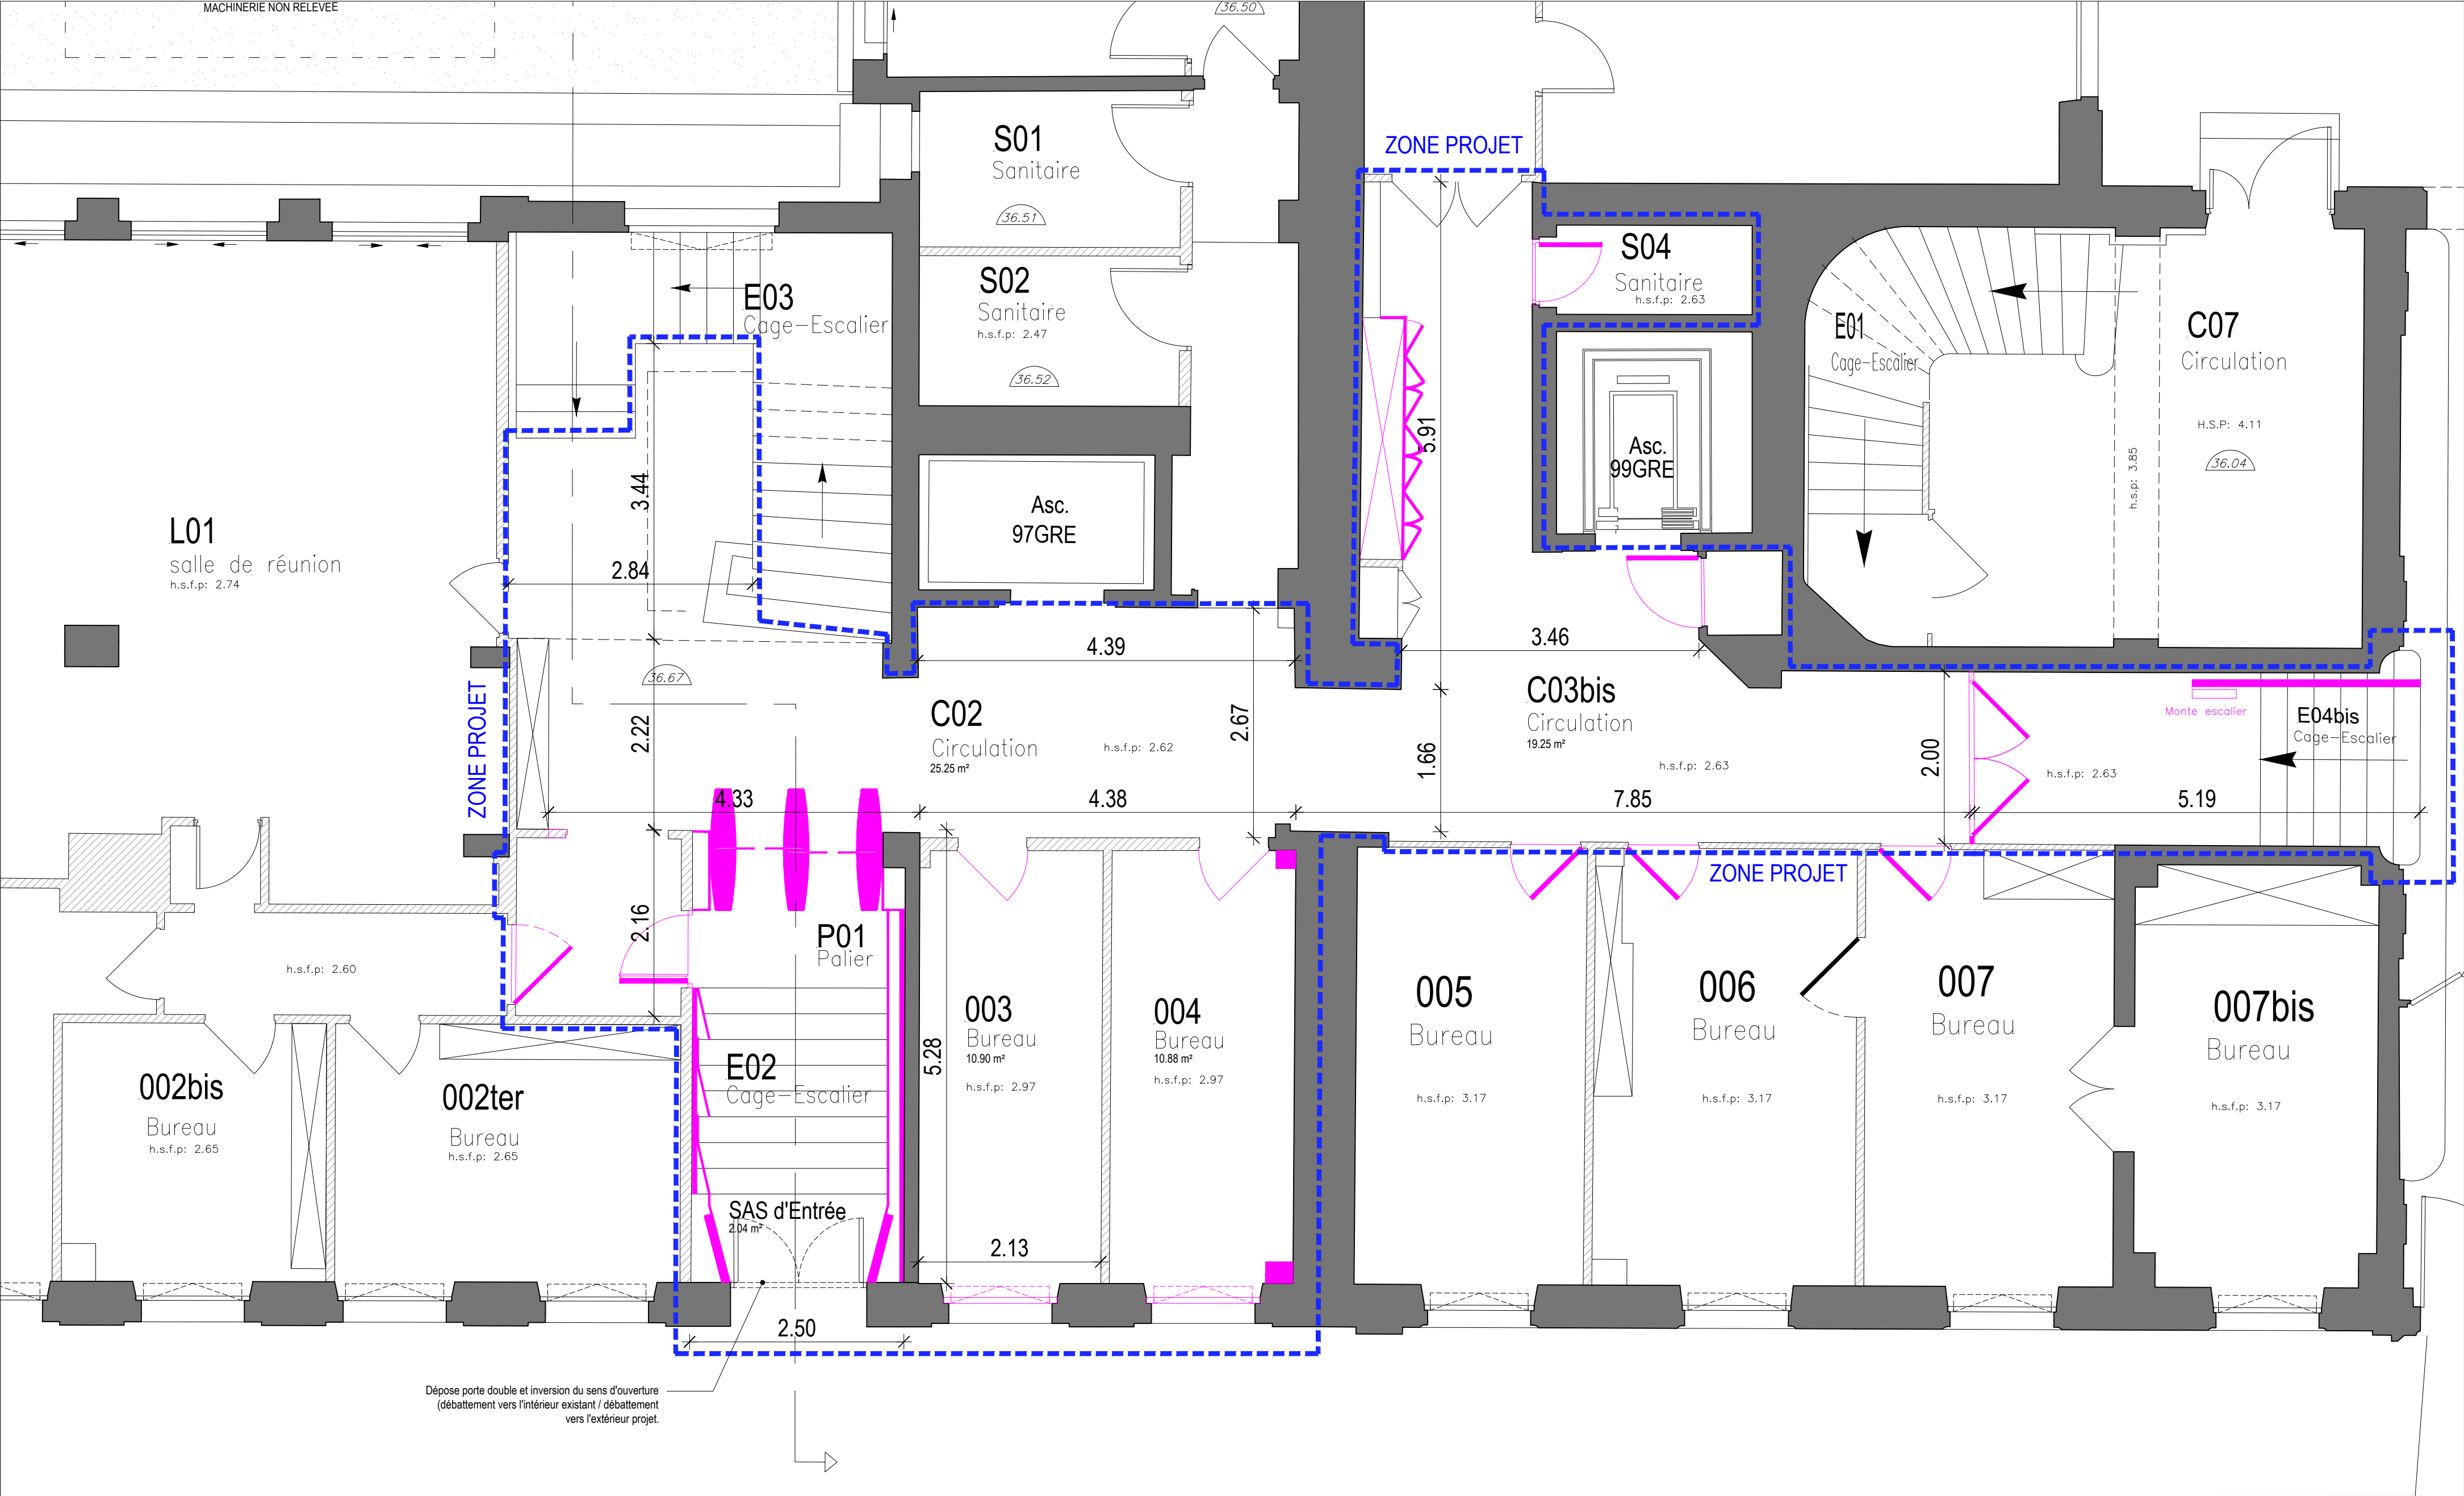

Rue de Grenelle

- Curages :
- Menuiserie intérieure
 - Cloison/Doublage/Faux Plafond
 - Menuiserie extérieure
 - Lots techniques
 - Portiques contrôle d'accès
 - Monte escalier entre 97 et 99 rue de Grenelle


Maître d'Ouvrage : Ministère de l'Éducation Nationale Secrétariat Général Sous-direction de l'Environnement du Travail et du Patrimoine Immobilier de l'Administration Centrale 110 rue de Grenelle, 75357 PARIS CEDEX 07	Maître d'Œuvre : lemoal lemoal 40 rue du Château d'Eau 75010 Paris	MISE EN ACCESSIBILITÉ DU 97-99 RUE DE GRENELLE Adresse du projet : 97-99 rue de Grenelle, 75007 PARIS	PRO				
			PLAN CURAGES RDC	Echelle : 1/50e	Date :	Pièce :	
				Indice : 2	06/11/2025	30.1	
				Format : A2			

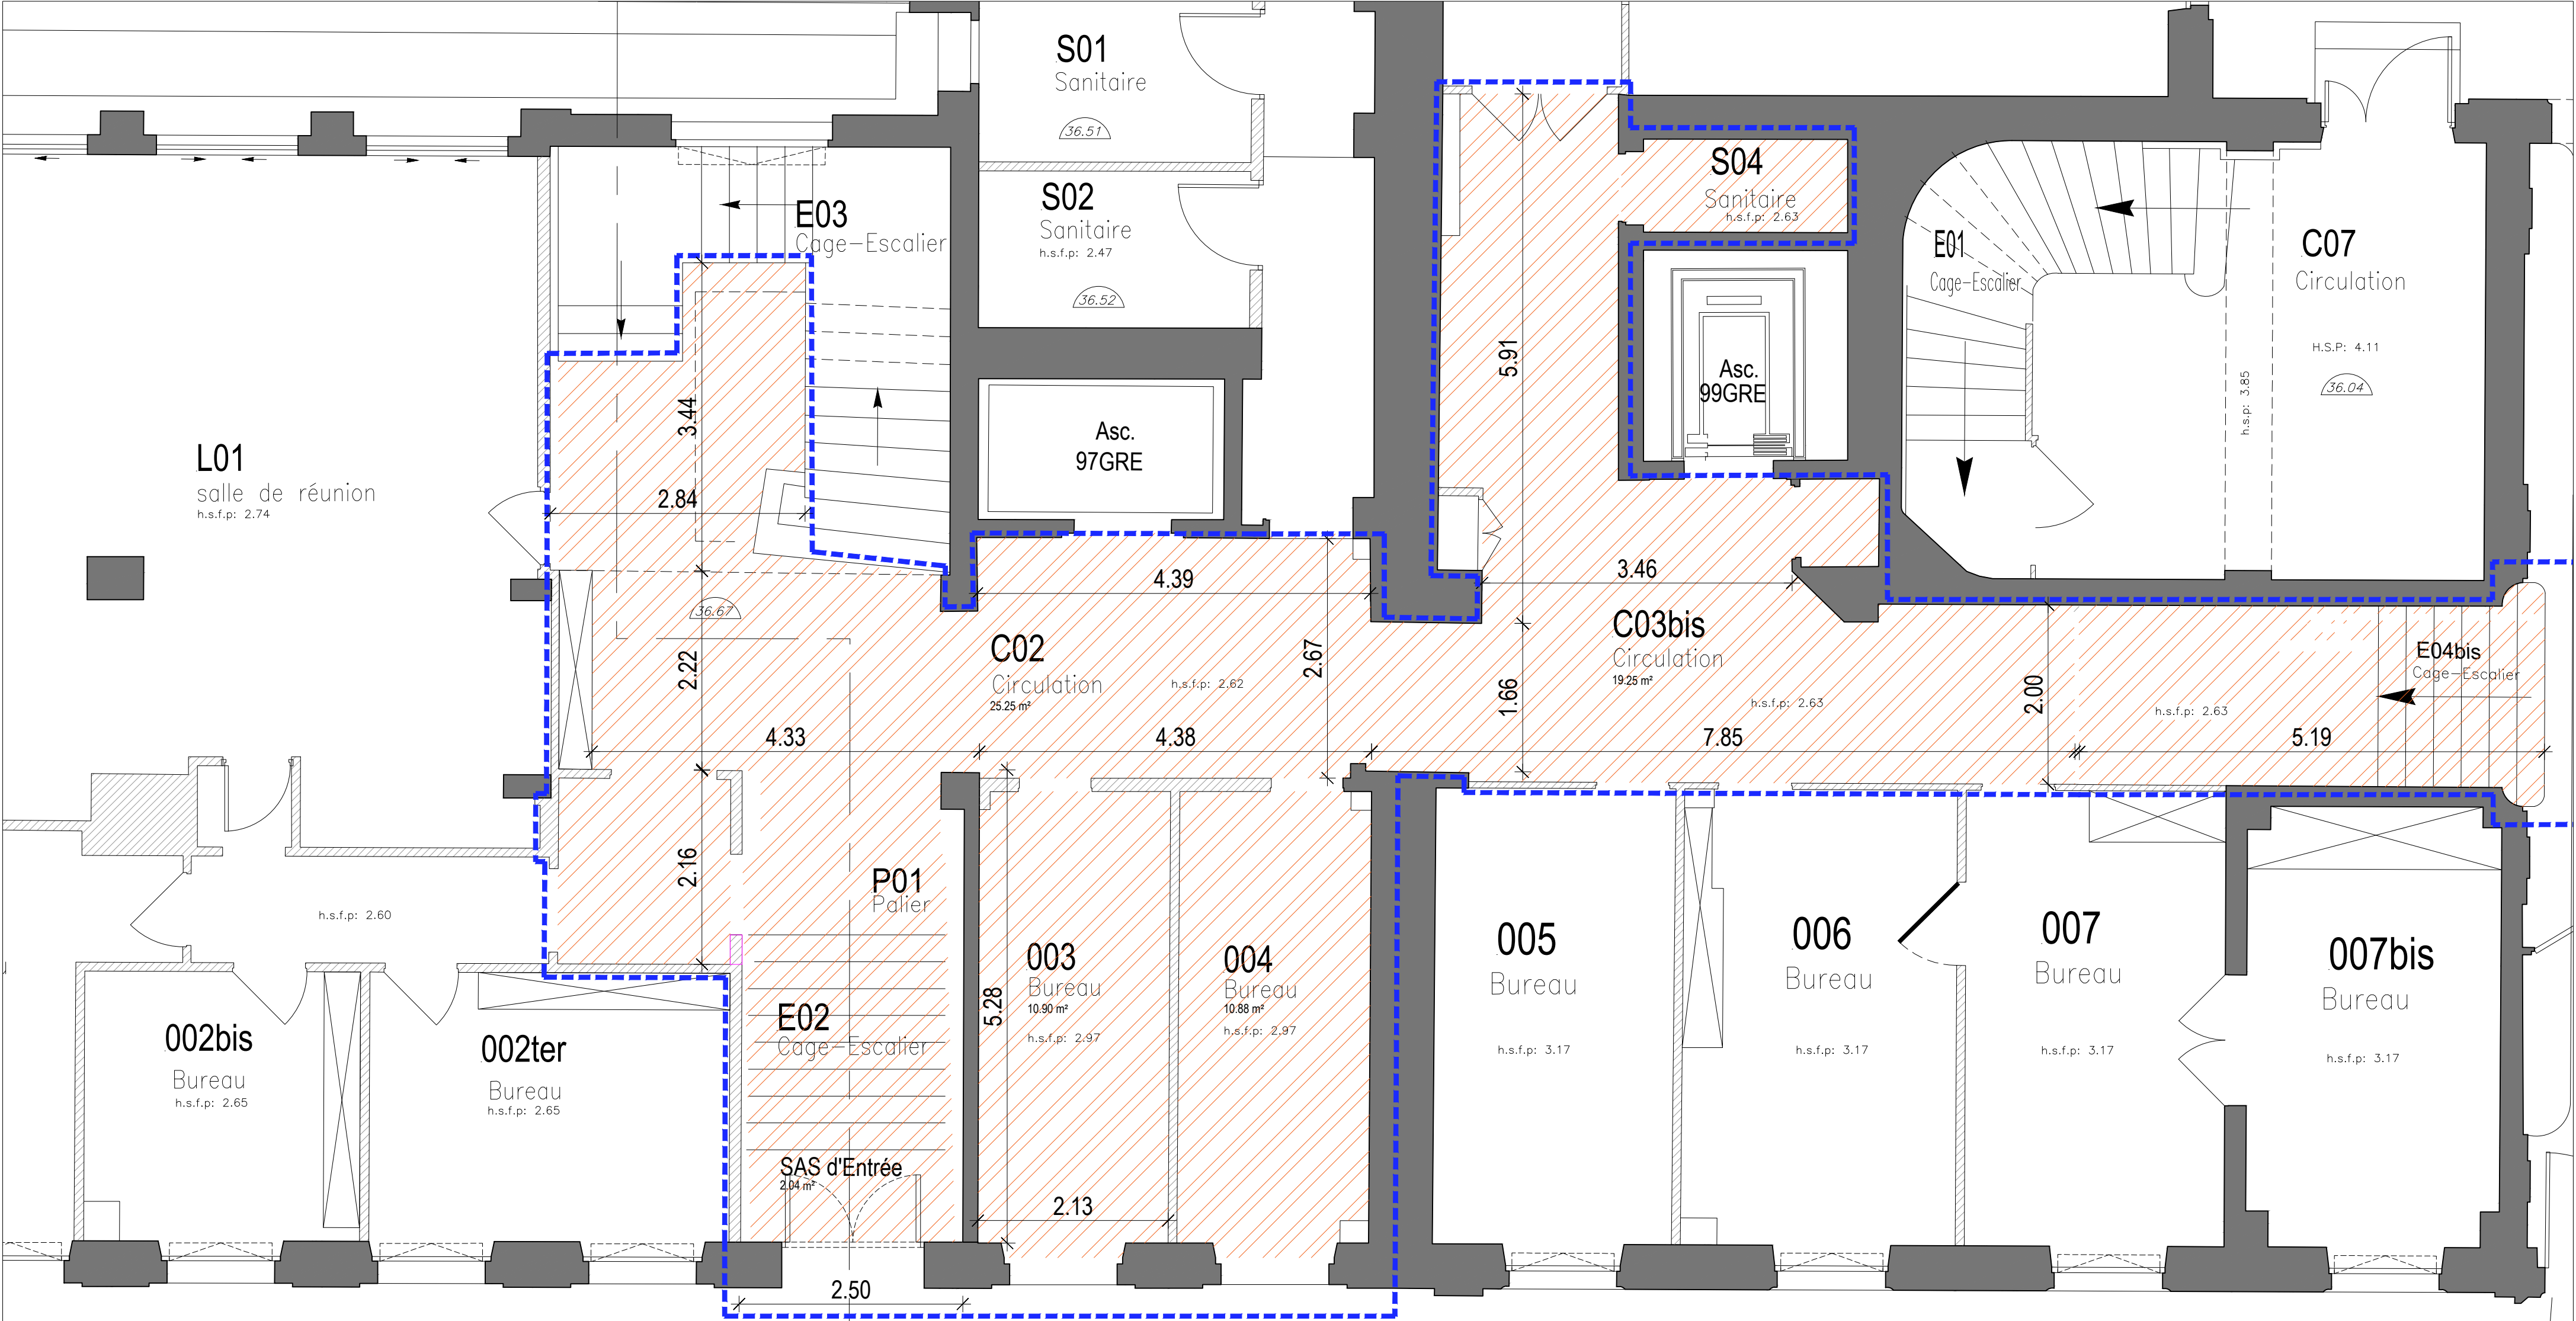

Rue de Grenelle

-  Curages :
- Revêtements de sols (carrelage, PVC, moquette)
 - Sous couche revêtement (colle, chape, ragréage)
 - Faux plafonds (BA13, Dalles acoustiques)

Maitre d'Ouvrage : Ministère de l'Education Nationale Secrétariat Général Sous-direction de l'Environnement du Travail et du Patrimoine Immobilier de l'Administration Centrale 110 rue de Grenelle, 75357 PARIS CEDEX 07	Maitre d'Œuvre : lemoal lemoal 40 rue du Château d'Eau 75010 Paris	MISE EN ACCESSIBILITÉ DU 97-99 RUE DE GRENELLE Adresse du projet : 97-99 rue de Grenelle, 75007 PARIS	PRO				
			PLAN CURAGES RDC	Echelle : 1/50e	Date :	Pièce :	
				Indice : 2	06/11/2025	30.2	
				Format : A2			

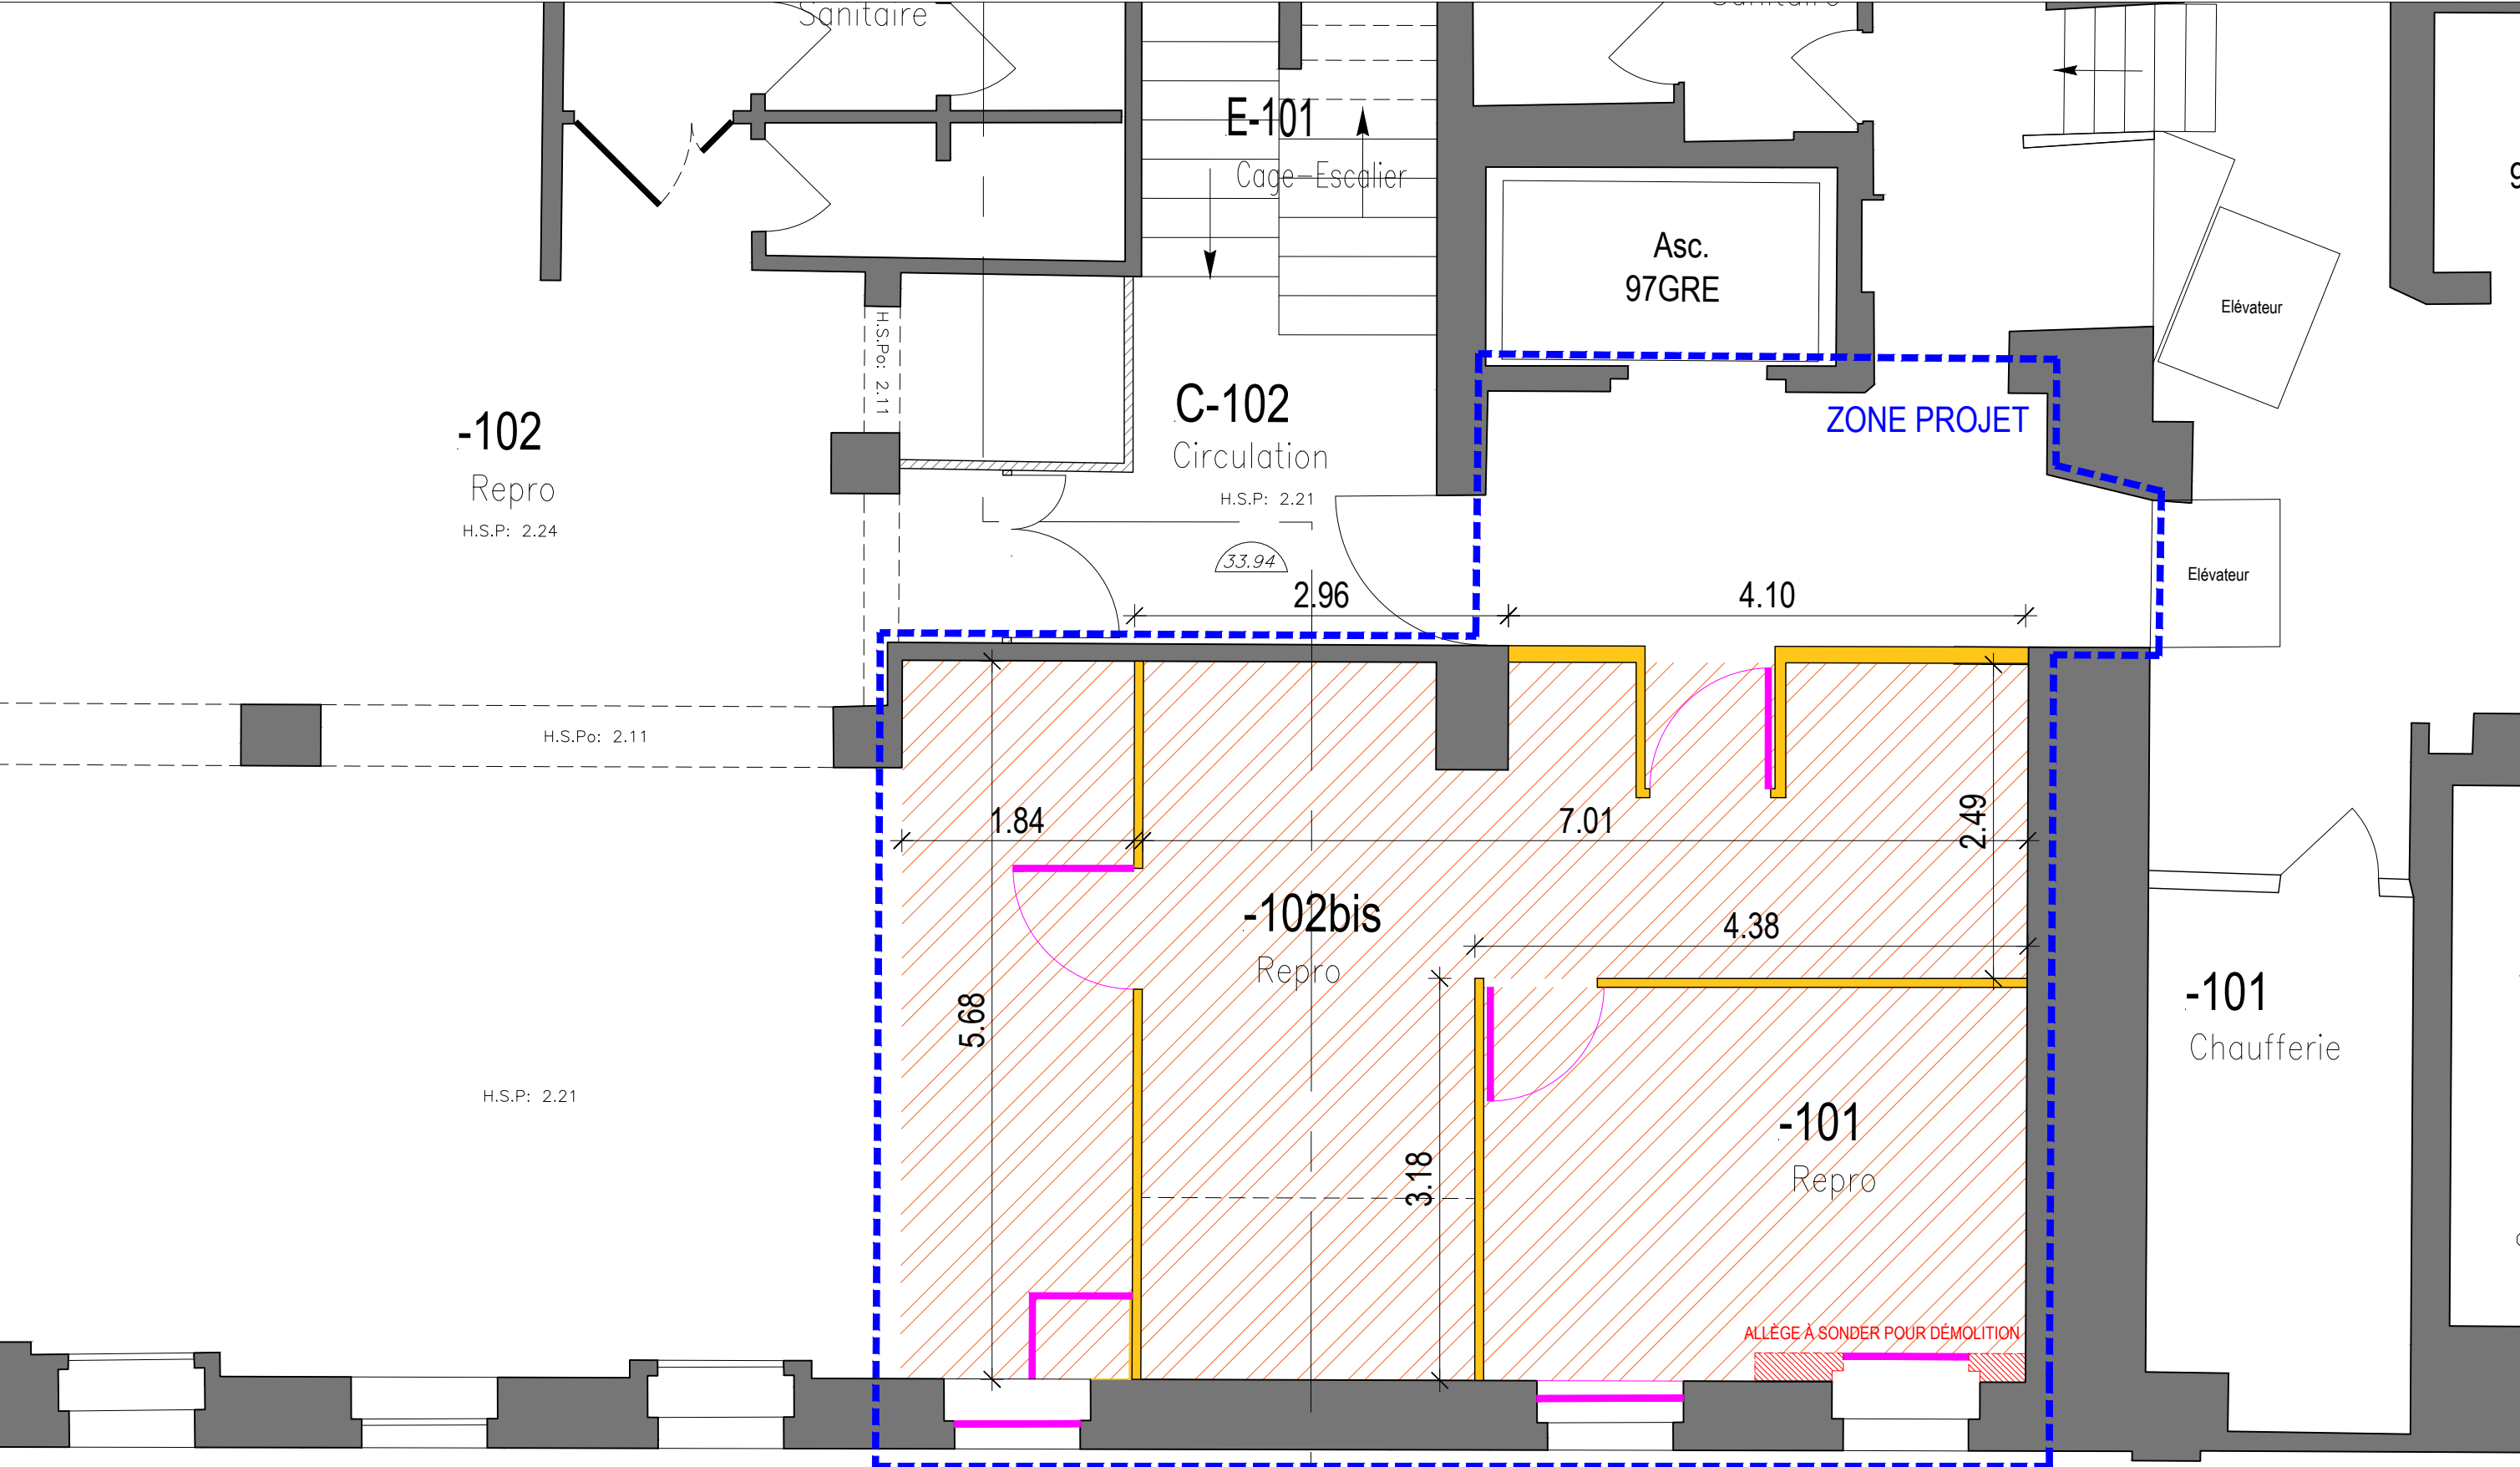

ZONE PROJET



Démolition :
- Cloisonnement



Curages :
- Revêtements de sols (carrelage, PVC, résine)
- Sous couche revêtement (colle, chape, ragréage)
- Faux plafonds (BA13, Dalles acoustiques)



Curages :
- Menuiserie intérieure
- Cloison/Doublage/Faux Plafond
- Menuiserie extérieure
- Lots techniques

Maître d'Ouvrage :
Ministère de l'Education Nationale
Secrétariat Général
Sous-direction de l'Environnement du Travail et du Patrimoine
Immobilier de l'Administration Centrale
110 rue de Grenelle, 75357 PARIS CEDEX 07

Maître d'Œuvre :
lemoal lemoal
40 rue du Château d'Eau
75010 Paris

MISE EN ACCESSIBILITÉ DU 97-99 RUE DE GRENELLE

Adresse du projet :
97-99 rue de Grenelle, 75007 PARIS


PRO


PLAN CURAGES
SS1

Echelle : 1/50e
Indice : 2
Format : A3

Date :
16/10/2025


Pièce :
30.4

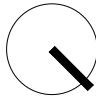

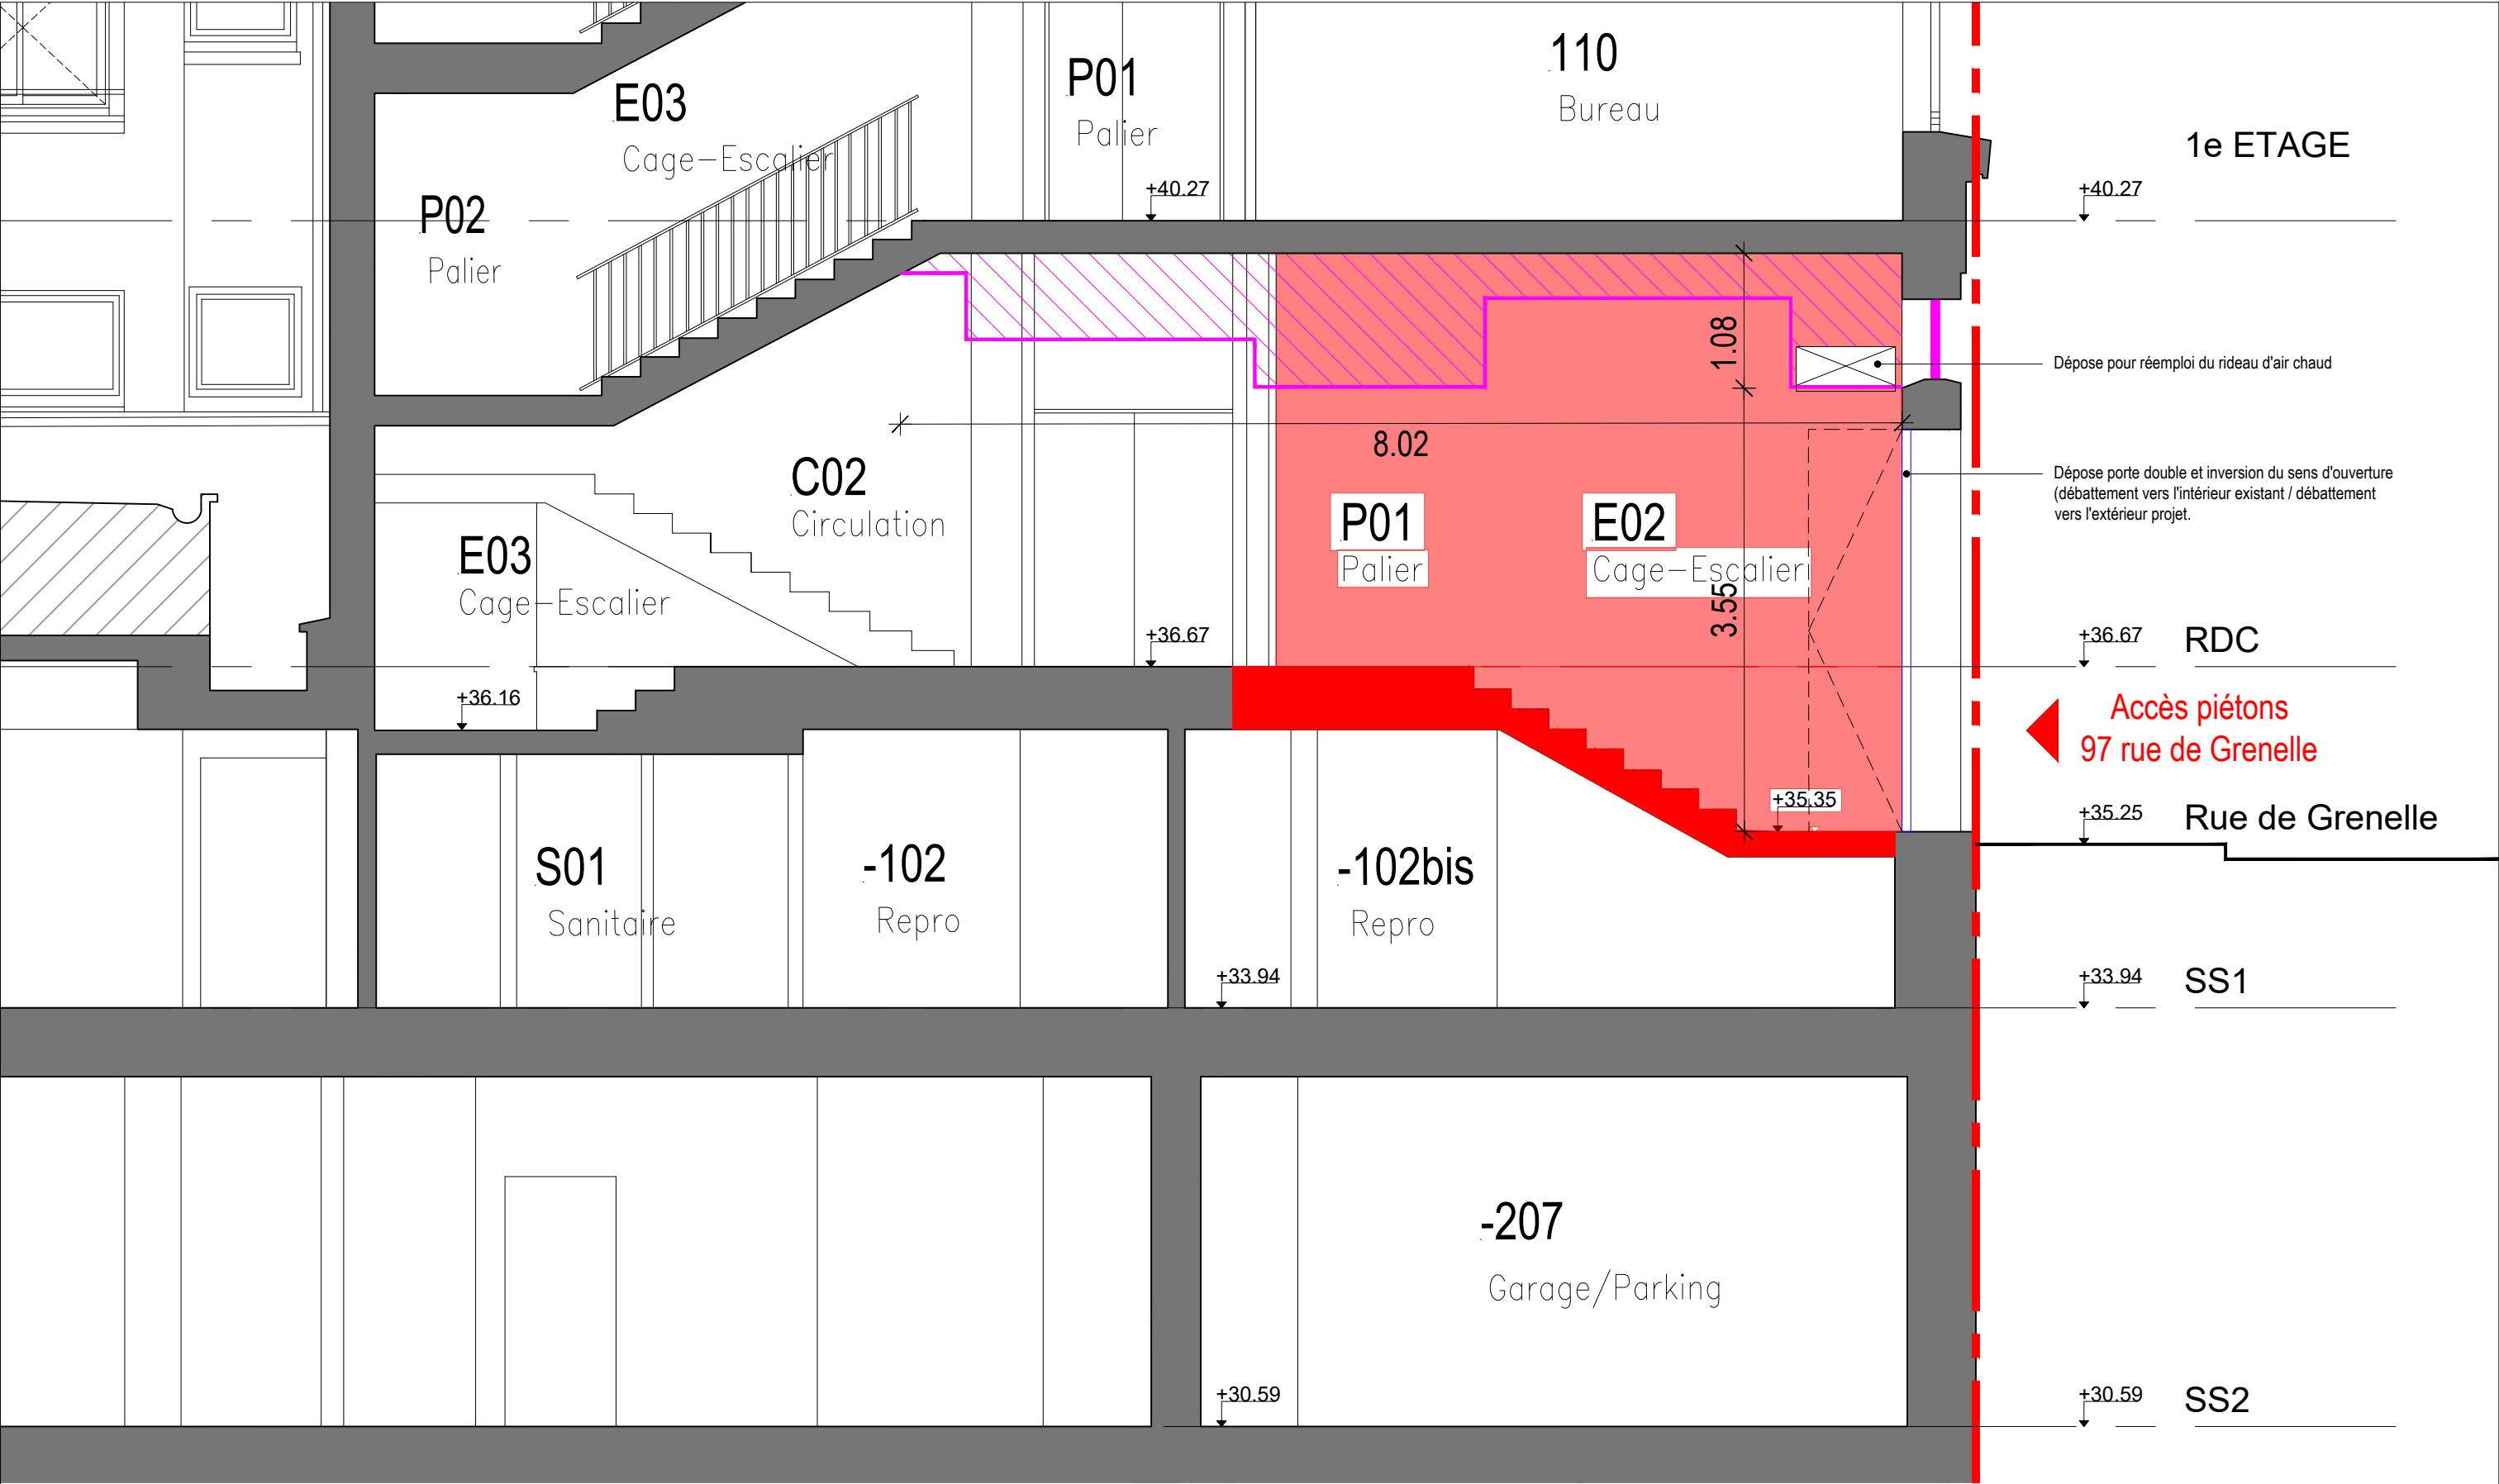

- Curages :
 - Menuiserie intérieure
 - Cloison/Doublage/Faux Plafond
 - Menuiserie extérieure
 - Lots techniques
- Démolition :
 - Voile béton
- Démolition :
 - Dalle béton

Maître d'Ouvrage : Ministère de l'Éducation Nationale Secrétariat Général Sous-direction de l'Environnement du Travail et du Patrimoine Immobilier de l'Administration Centrale 110 rue de Grenelle, 75357 PARIS CEDEX 07	Maître d'Œuvre : Iemoal Iemoal 40 rue du Château d'Eau 75010 Paris	MISE EN ACCESSIBILITÉ DU 97-99 RUE DE GRENELLE Adresse du projet : 97-99 rue de Grenelle, 75007 PARIS	PRO				
			COUPE DEMOLITIONS/CURAGES	Echelle : 1/50e	Date : 06/11/2025	Pièce : 30.5	
				Indice : 2			
				Format : A3			

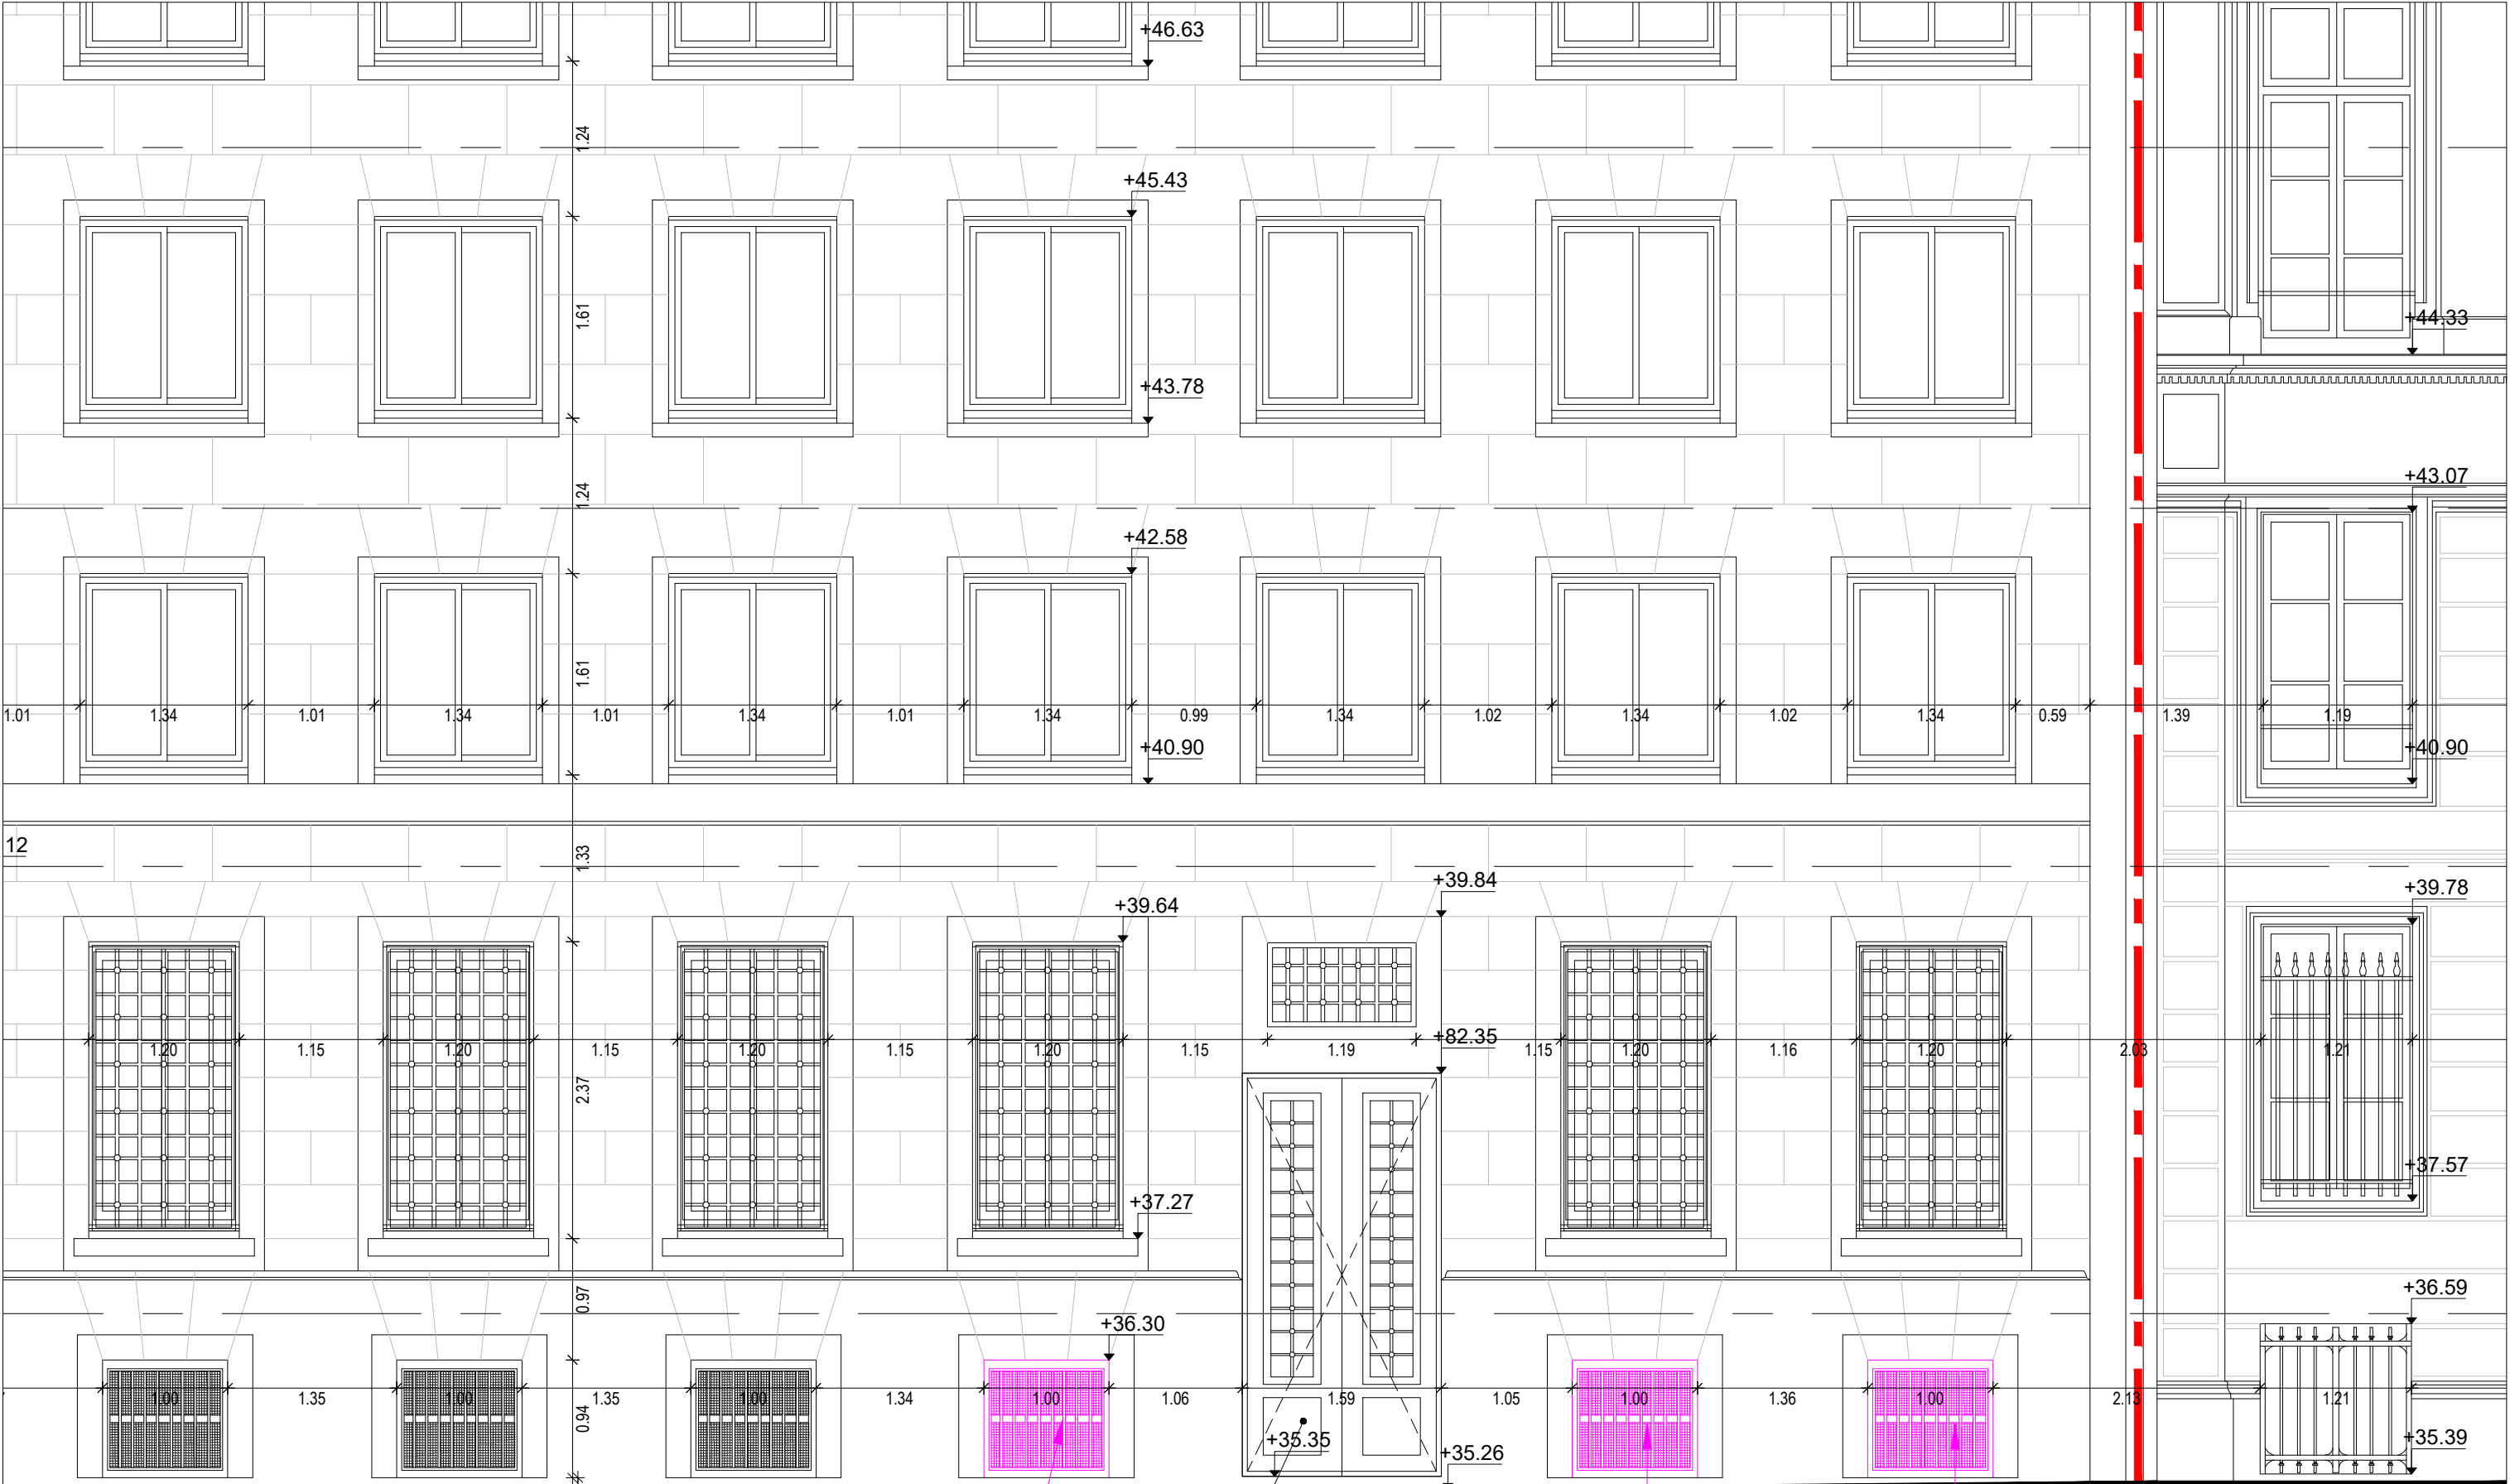

Rue de Grenelle

Remplacement MEXT
Grille de défense à conserver

Dépose porte double et inversion du sens d'ouverture
(débattement vers l'intérieur existant / débattement
vers l'extérieur projet.

Accès piétons
97 rue de Grenelle

Remplacement MEXT
Grille de défense à conserver

Remplacement MEXT
Grille de défense à conserver

Curages :
- Menuiserie intérieure
- Cloison/Doublage/Faux Plafond
- Menuiserie extérieure
- Lots techniques

Maître d'Ouvrage : Ministère de l'Education Nationale Secrétariat Général Sous-direction de l'Environnement du Travail et du Patrimoine Immobilier de l'Administration Centrale 110 rue de Grenelle, 75357 PARIS CEDEX 07	Maître d'Œuvre : Iemoal Iemoal 40 rue du Château d'Eau 75010 Paris	MISE EN ACCESSIBILITÉ DU 97-99 RUE DE GRENELLE Adresse du projet : 97-99 rue de Grenelle, 75007 PARIS	PRO				
			ELEVATION CURAGES 97 RUE DE GRENELLE	Echelle : 1/50e	Date : 06/11/2025	Pièce : 30.6	
				Indice : 2			
				Format : A3			