

MISE EN ACCESSIBILITÉ DU 97-99 RUE DE GRENELLE

Adresse du projet :
97-99 rue de Grenelle, 75007 PARIS

CARNET GRAPHIQUE - ETAT PROJET

Phase :
PRO

Indice :
3


12/05/2026

Maître d'Ouvrage :



Ministère de l'Education Nationale
Secrétariat Général
Sous-direction de l'Environnement du Travail et du Patrimoine
Immobilier de l'Administration Centrale
110 rue de Grenelle, 75357 PARIS CEDEX 07


Maître d'Œuvre :

lemoal lemoal
40 rue du Château d'Eau
75010 Paris

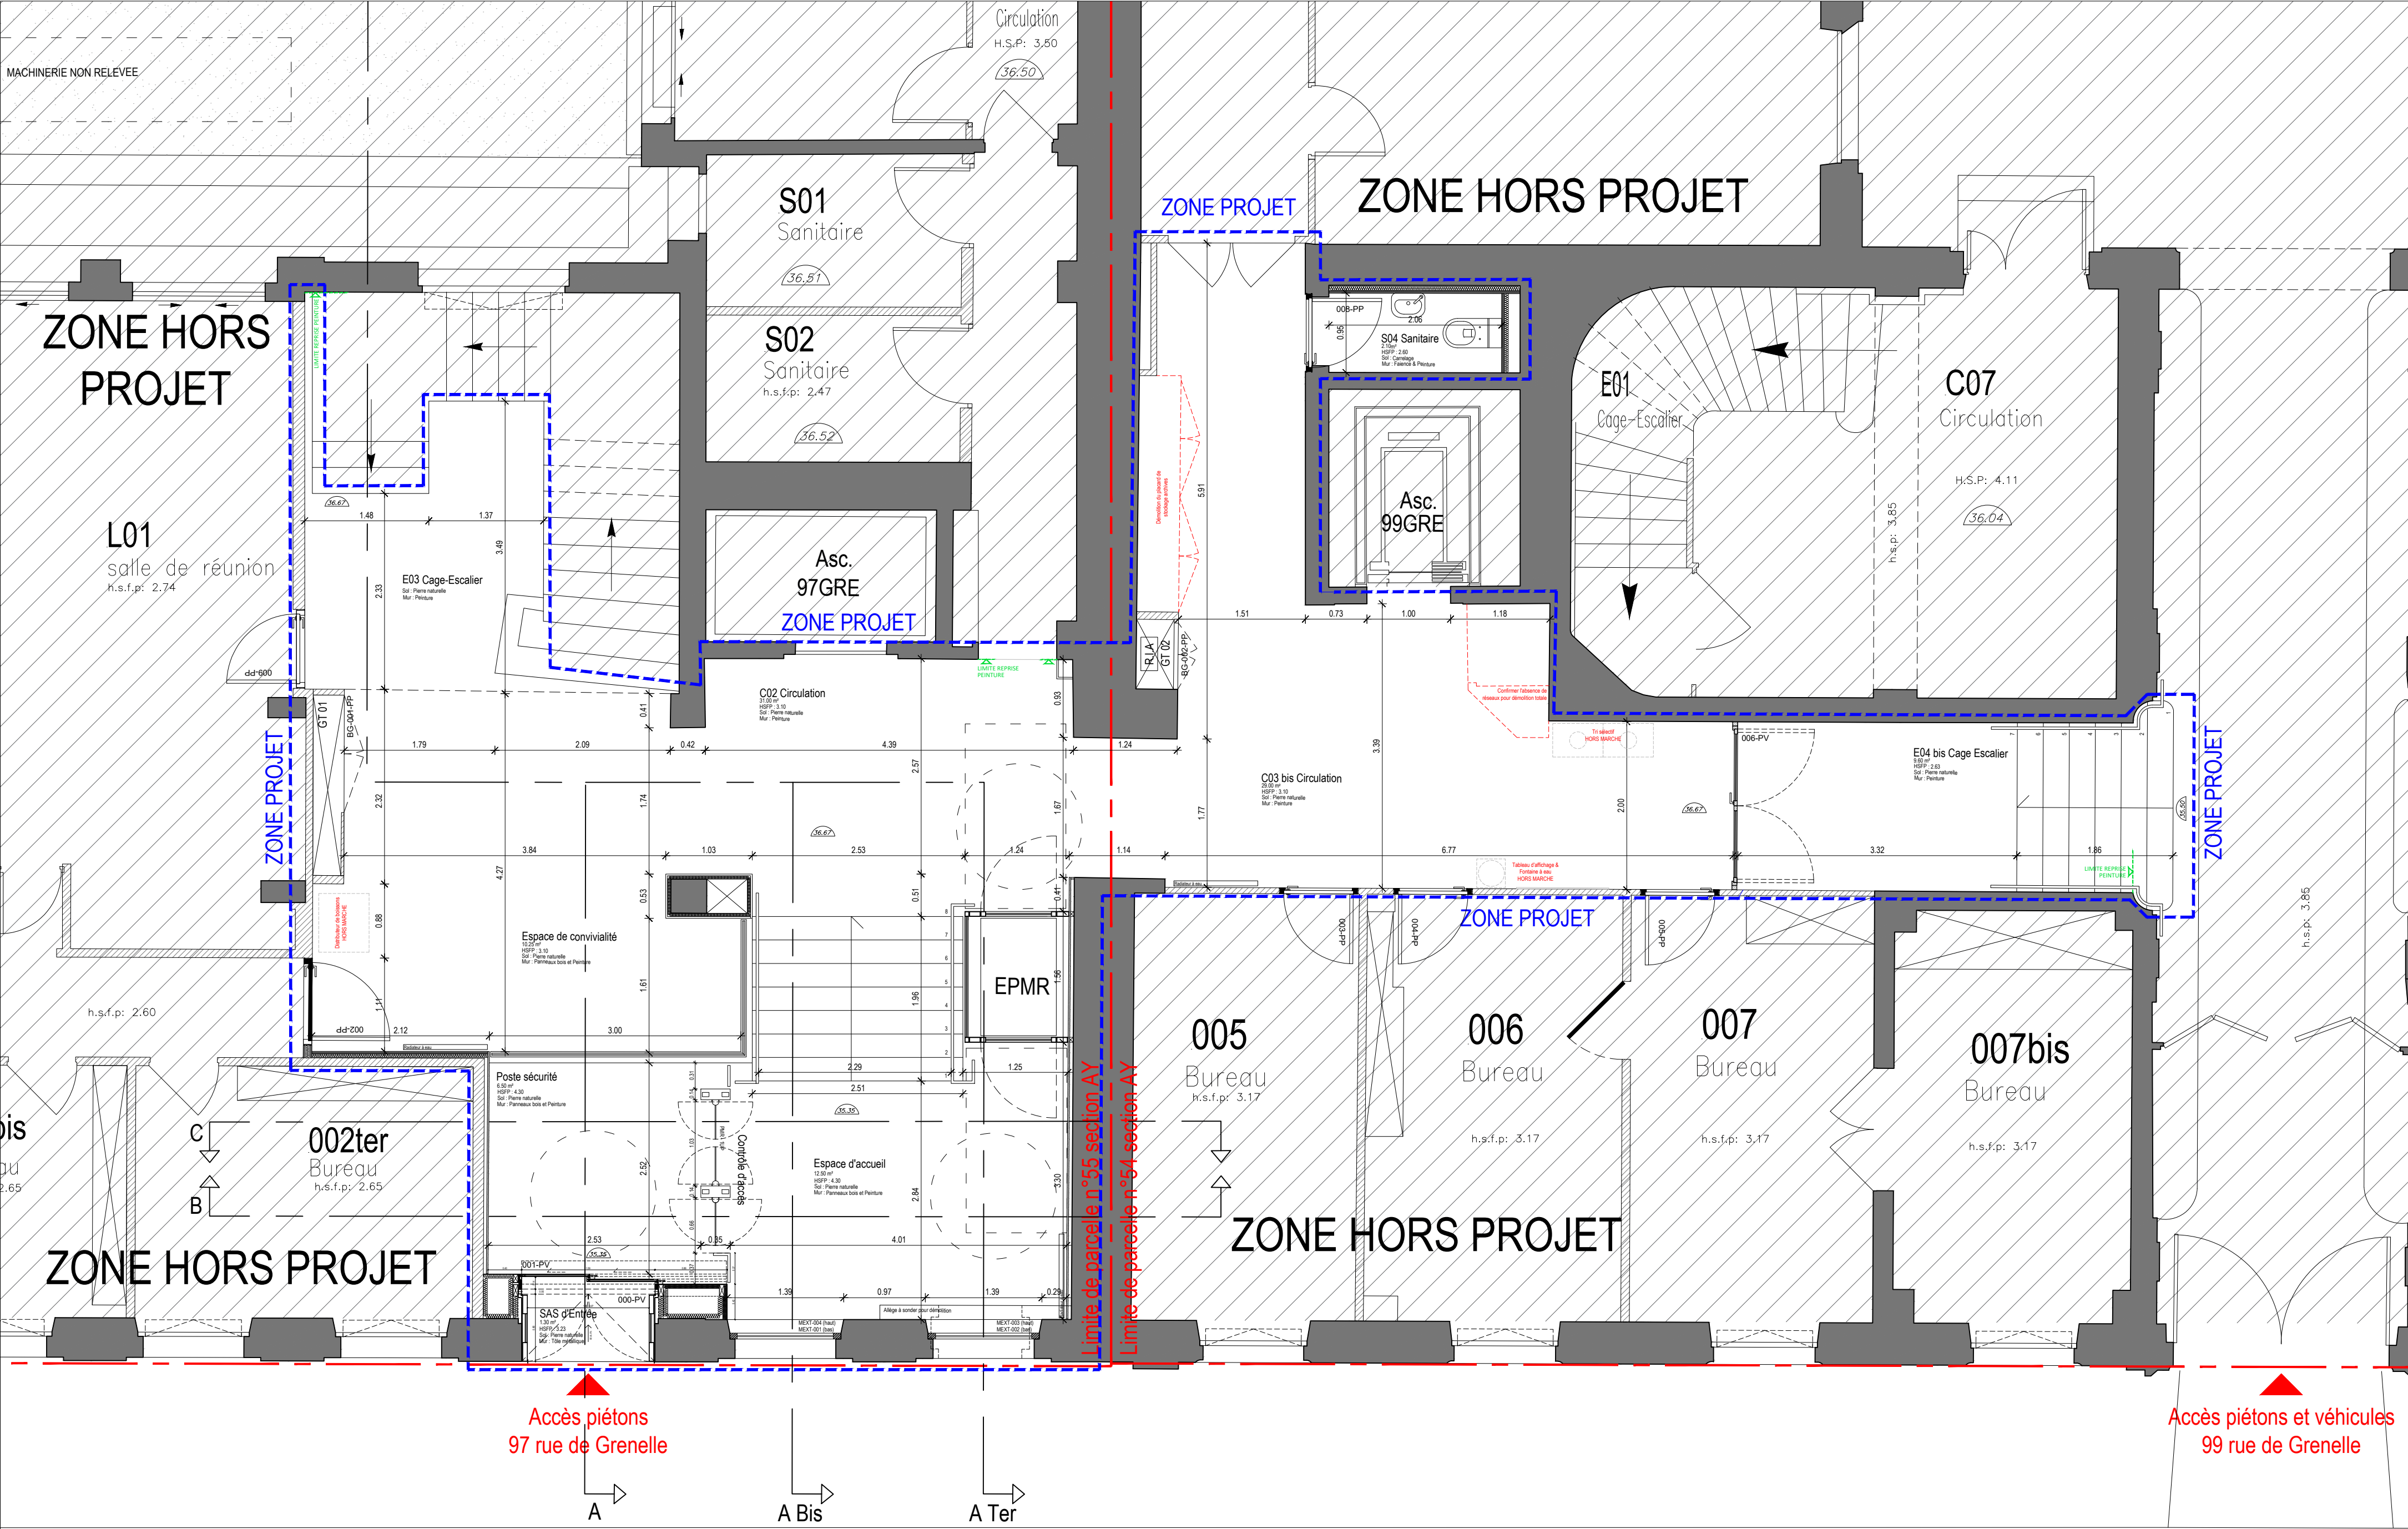

Rue de Grenelle

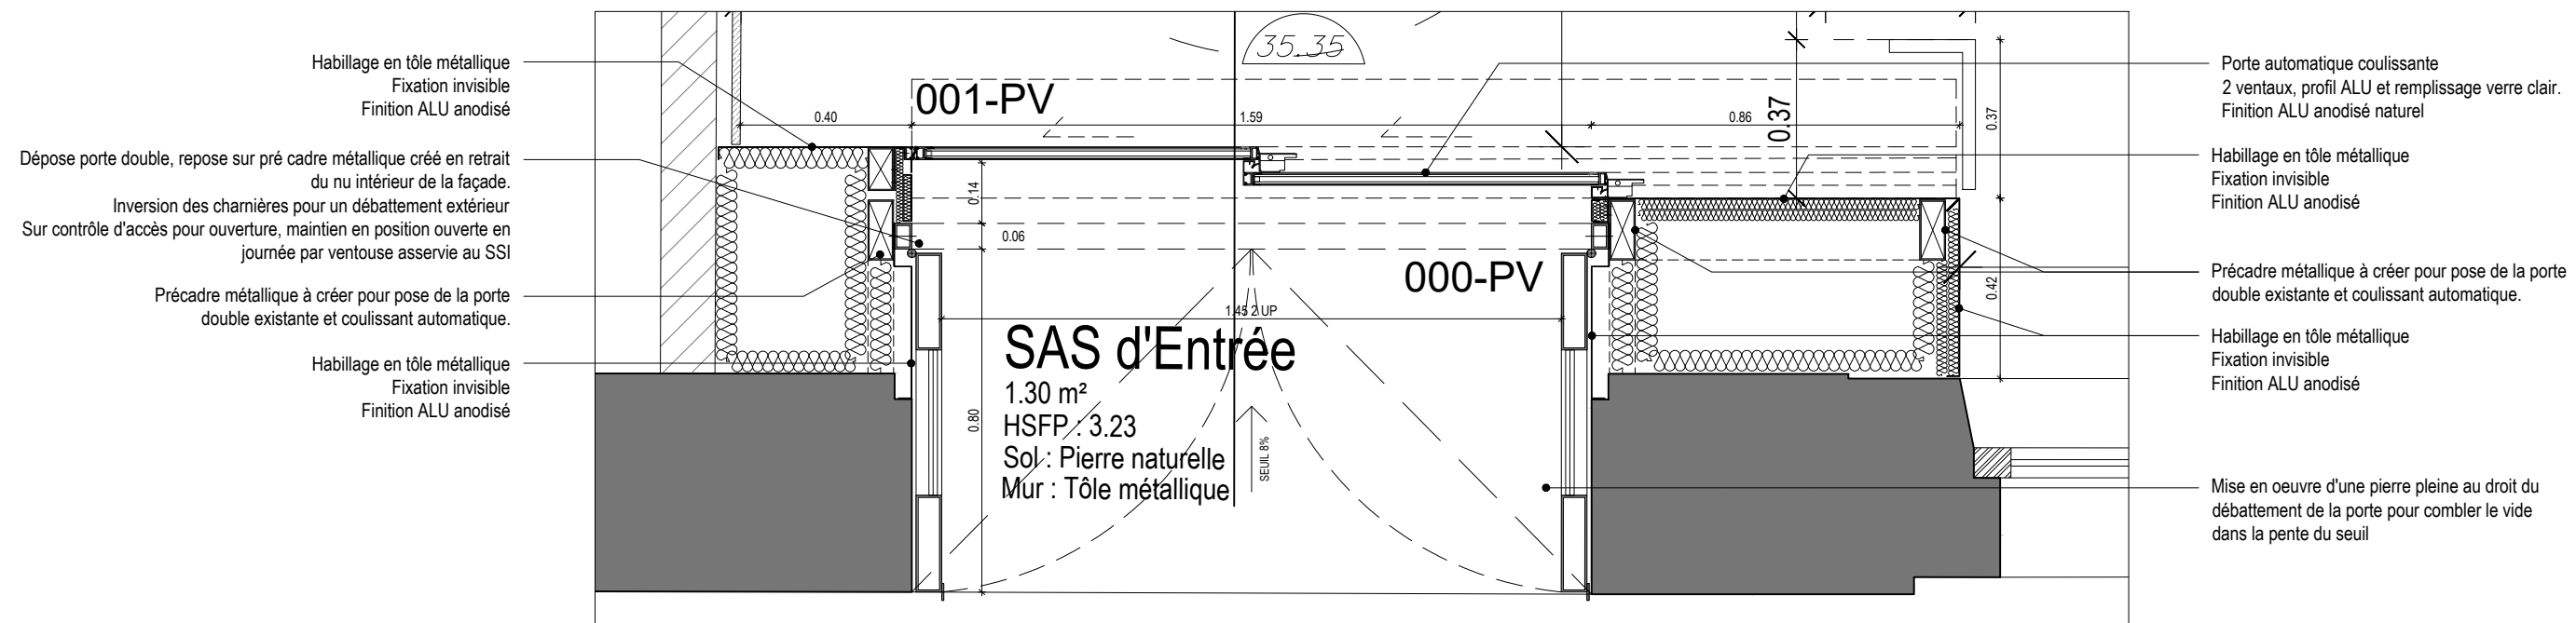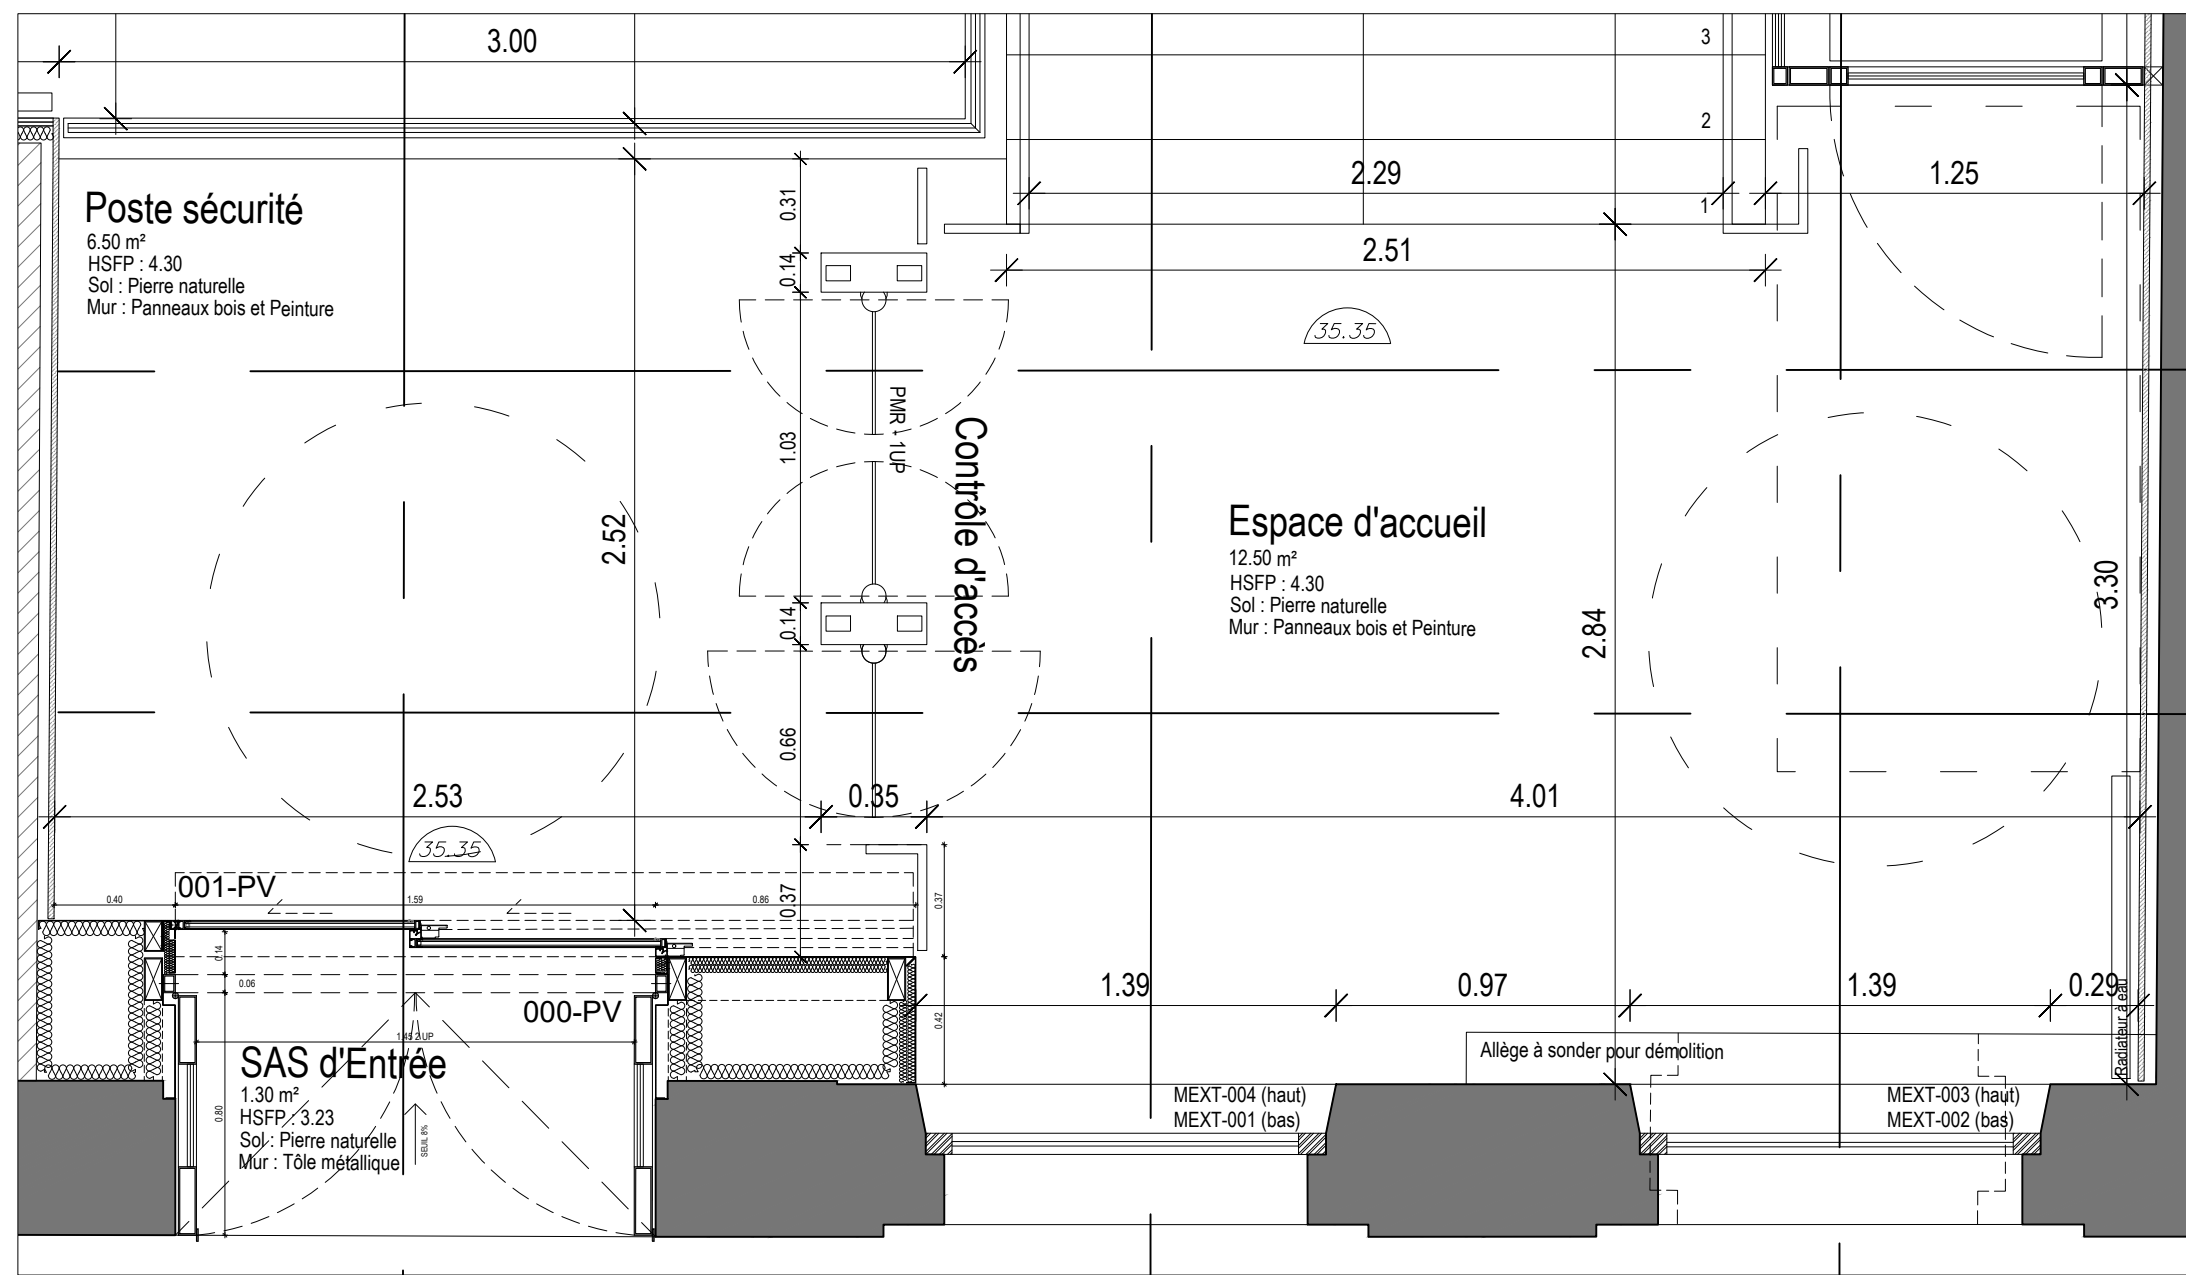

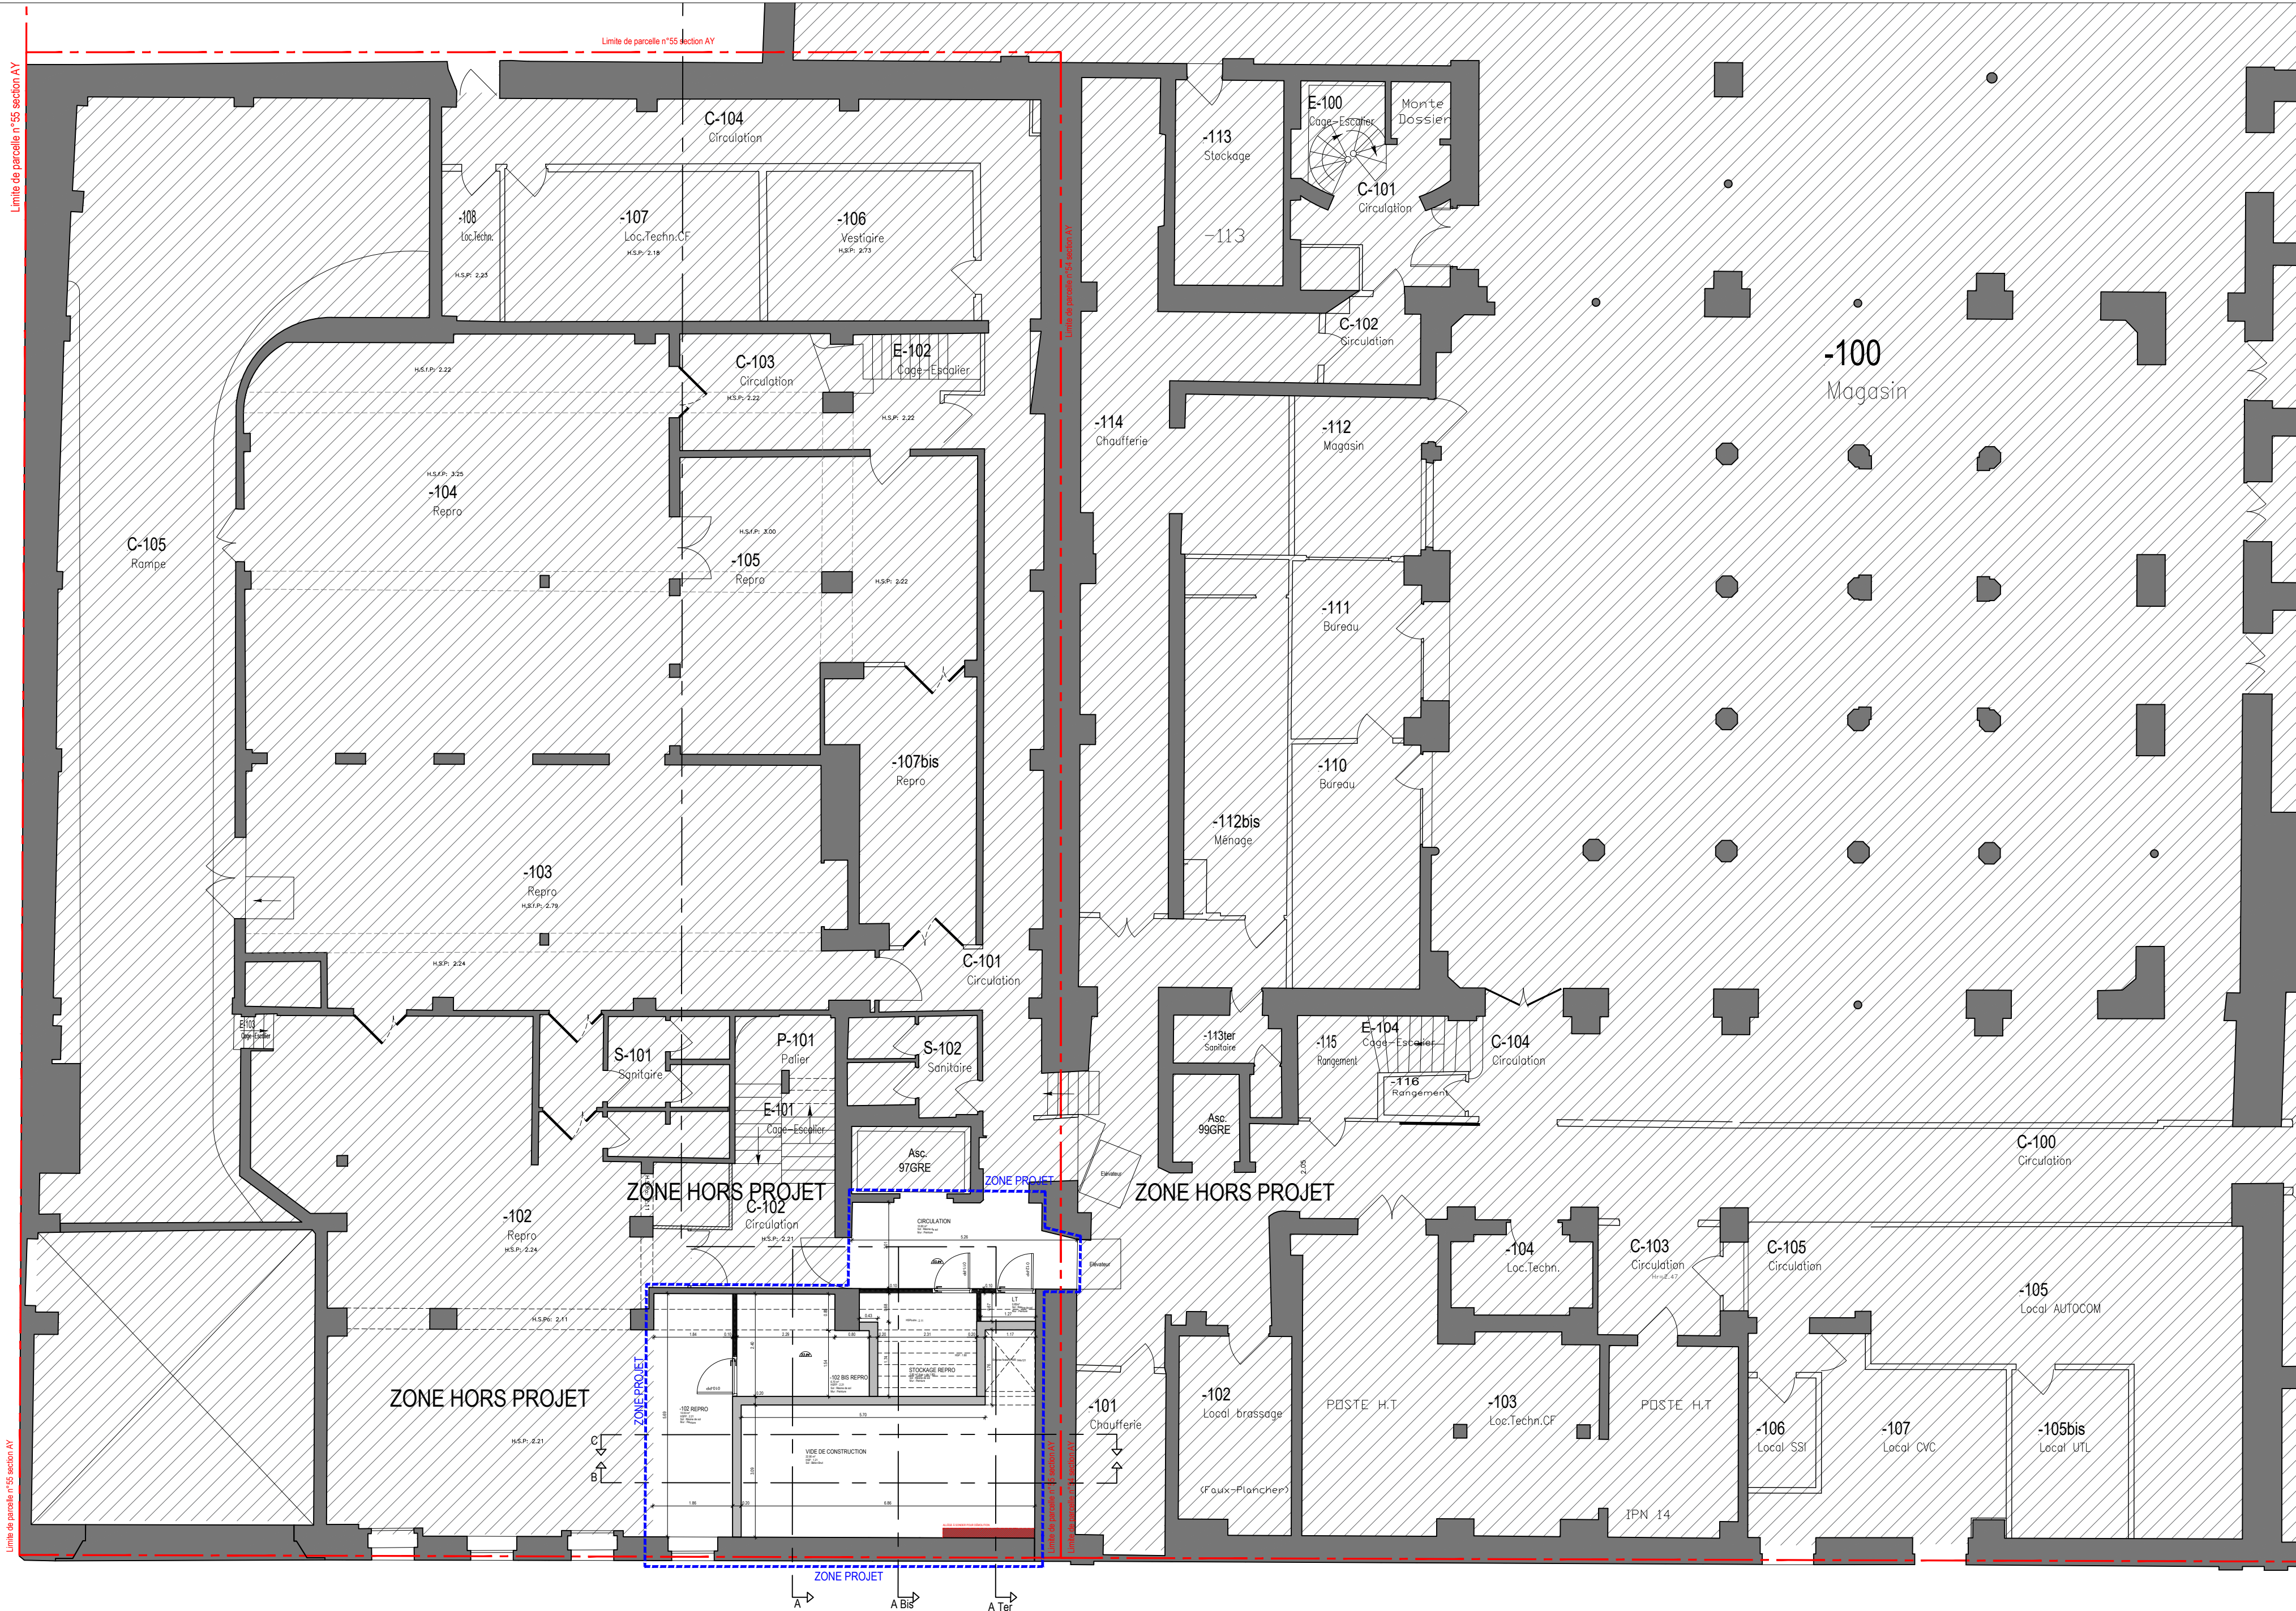

Maitre d'Ouvrage :
Ministère de l'Éducation Nationale
Secrétariat Général
Sous-direction de l'Environnement du Travail et du Patrimoine
Immobilier de l'Administration Centrale
110 rue de Grenelle, 75357 PARIS CEDEX 07

Maitre d'Œuvre :
lemoal lemoal
40 rue du Château d'Eau
75010 Paris

MISE EN ACCESSIBILITÉ DU 97-99 RUE DE GRENELLE


Adresse du projet :
97-99 rue de Grenelle, 75007 PARIS


PLAN PROJET - SS 1

Echelle : 1/100e
Indice : 3
Format : A2

Date :
12/05/2026

Pièce :
40-3

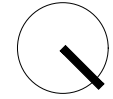

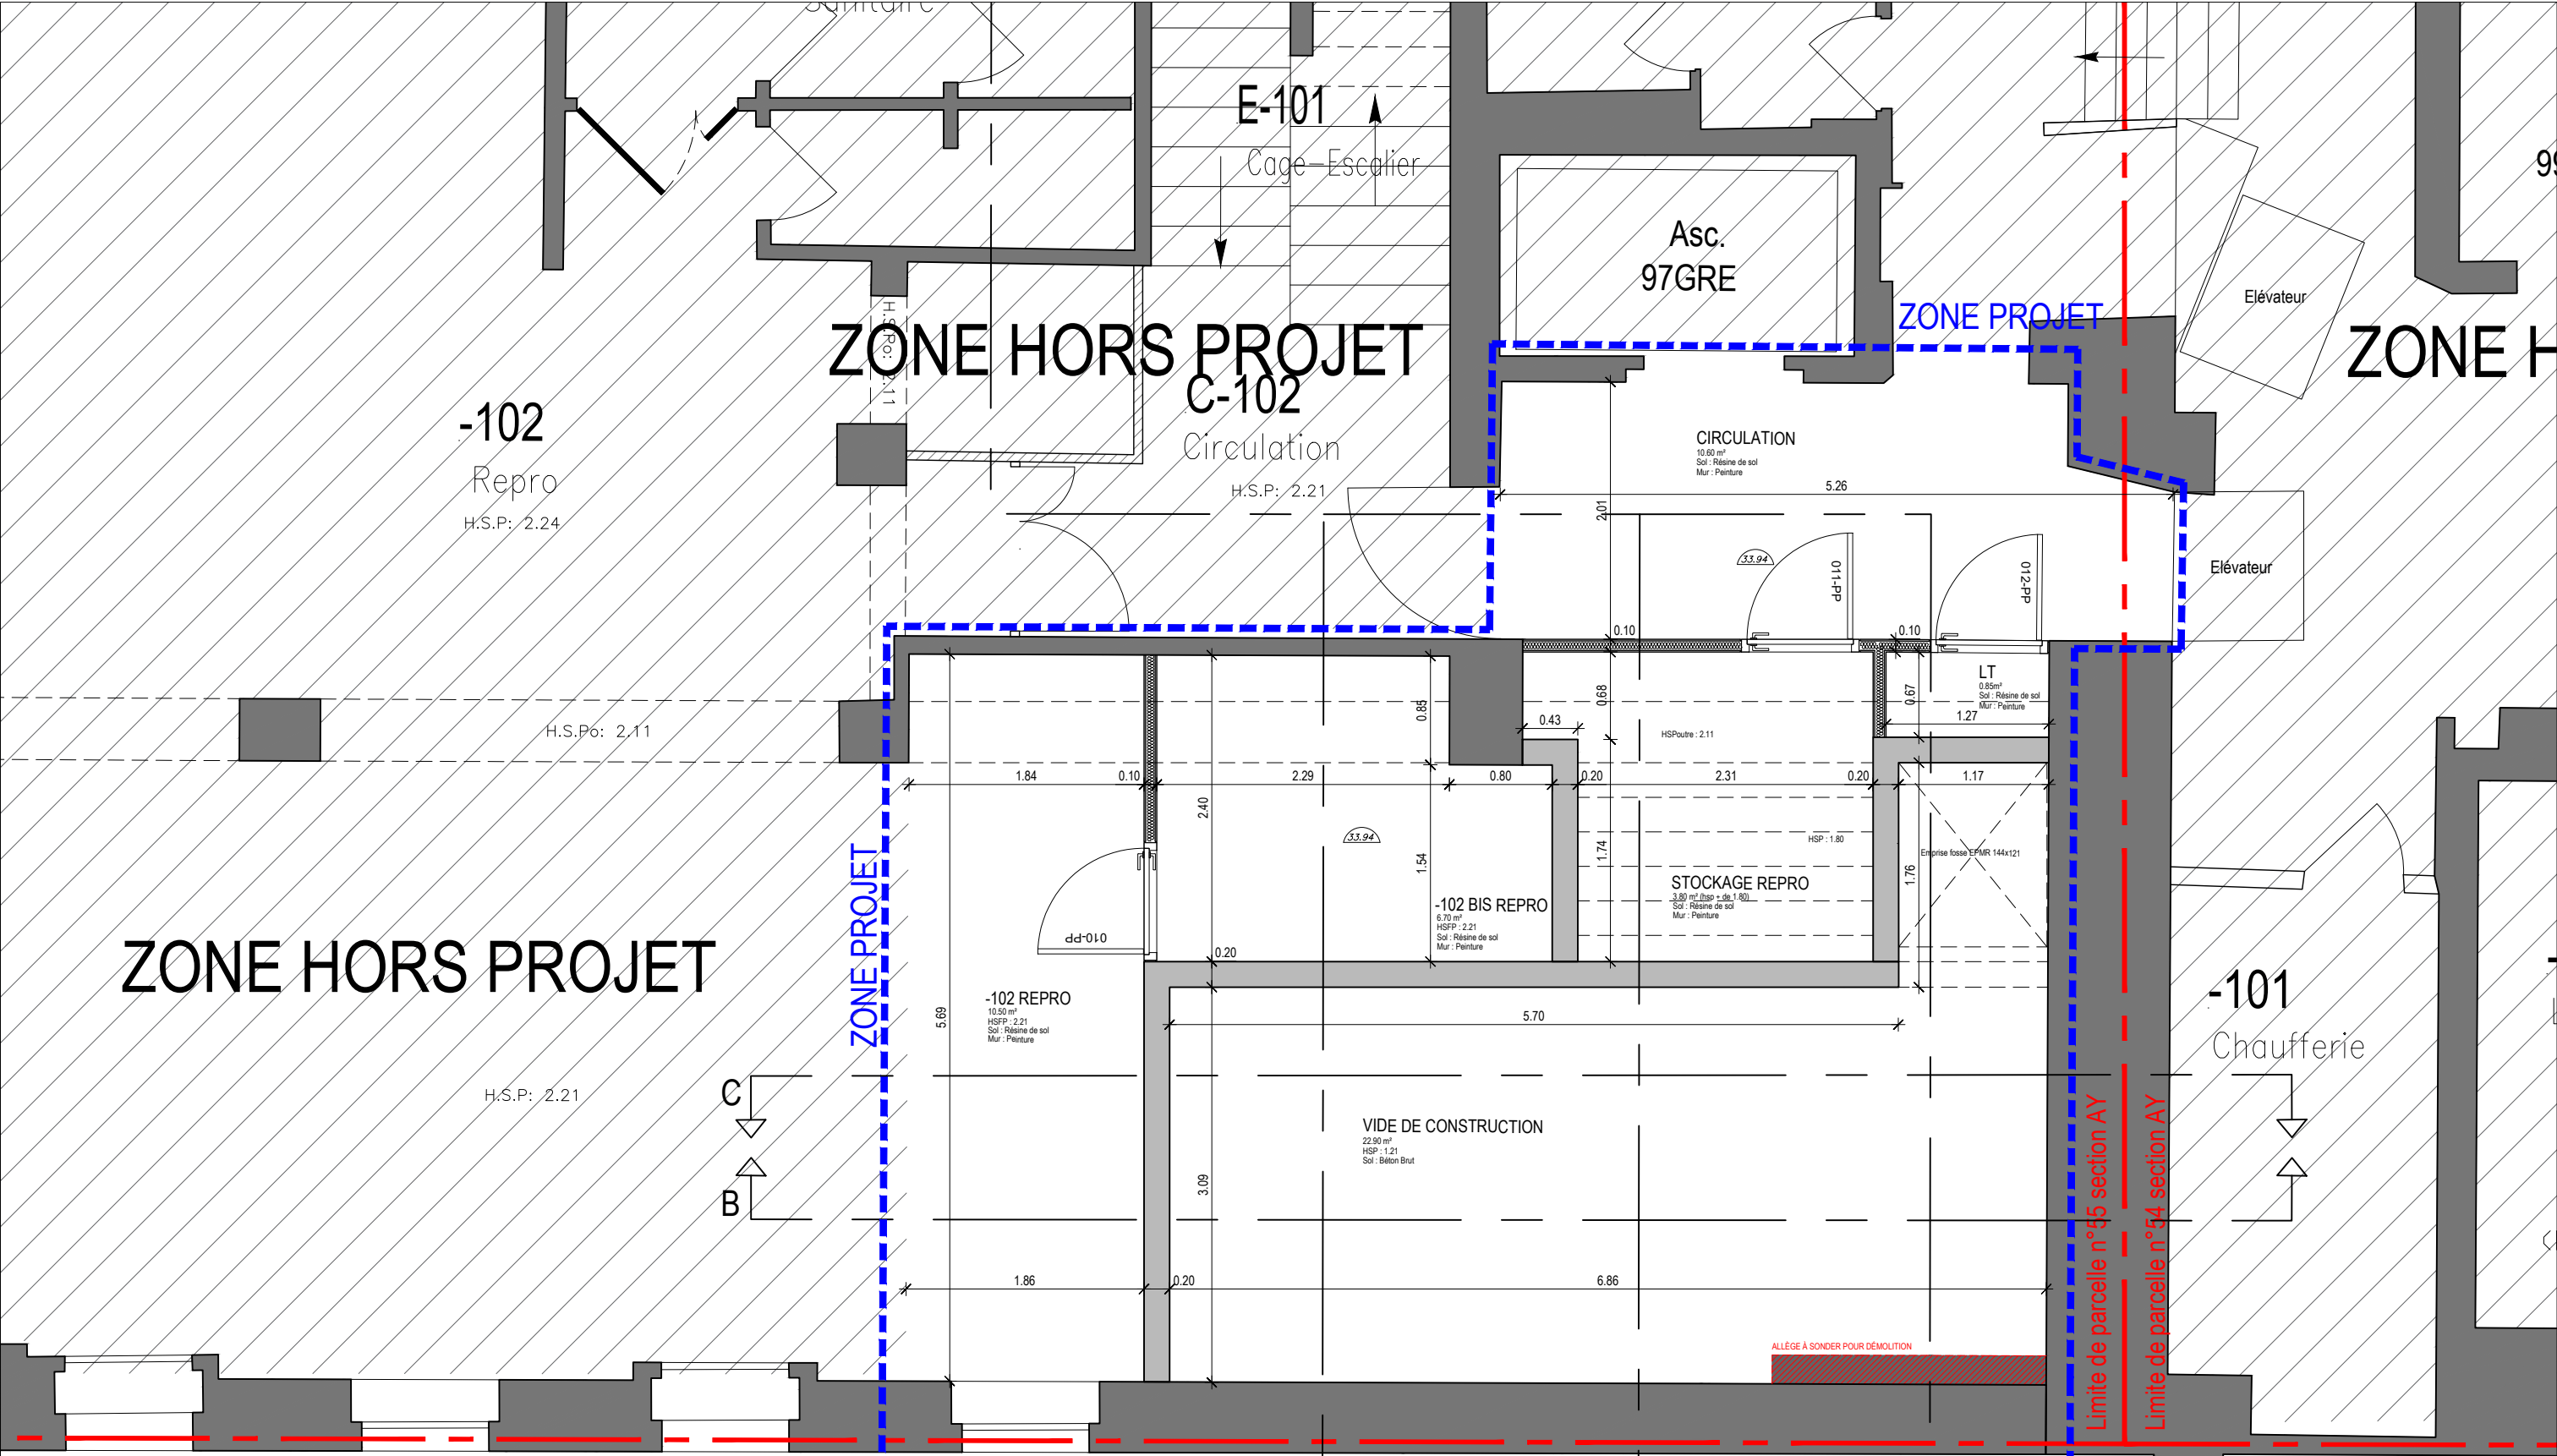

Maître d'Ouvrage : Ministère de l'Education Nationale Secrétariat Général Sous-direction de l'Environnement du Travail et du Patrimoine Immobilier de l'Administration Centrale 110 rue de Grenelle, 75357 PARIS CEDEX 07	Maître d'Œuvre : Iemoal Iemoal 40 rue du Château d'Eau 75010 Paris	MISE EN ACCESSIBILITÉ DU 97-99 RUE DE GRENELLE Adresse du projet : 97-99 rue de Grenelle, 75007 PARIS	PRO			
			PLAN PROJET - ZOOM SS 1	Echelle : 1/50e	Date : 12/05/2026	Pièce : 40-4
				Indice : 3		
				Format : A3		





Maitre d'Ouvrage :
Ministère de l'Education Nationale
Secrétariat Général
Sous-direction de l'Environnement du Travail et du Patrimoine
Immobilier de l'Administration Centrale
110 rue de Grenelle, 75357 PARIS CEDEX 07

Maitre d'Œuvre :
lemoal lemoal
40 rue du Château d'Eau
75010 Paris

MISE EN ACCESSIBILITÉ DU 97-99 RUE DE GRENELLE

Adresse du projet :
97-99 rue de Grenelle, 75007 PARIS

PLAN PROJET - SS 2

Echelle : 1/100e

Indice : 3


Format : A2


Date :


12/05/2026

Pièce :

40-5

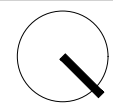

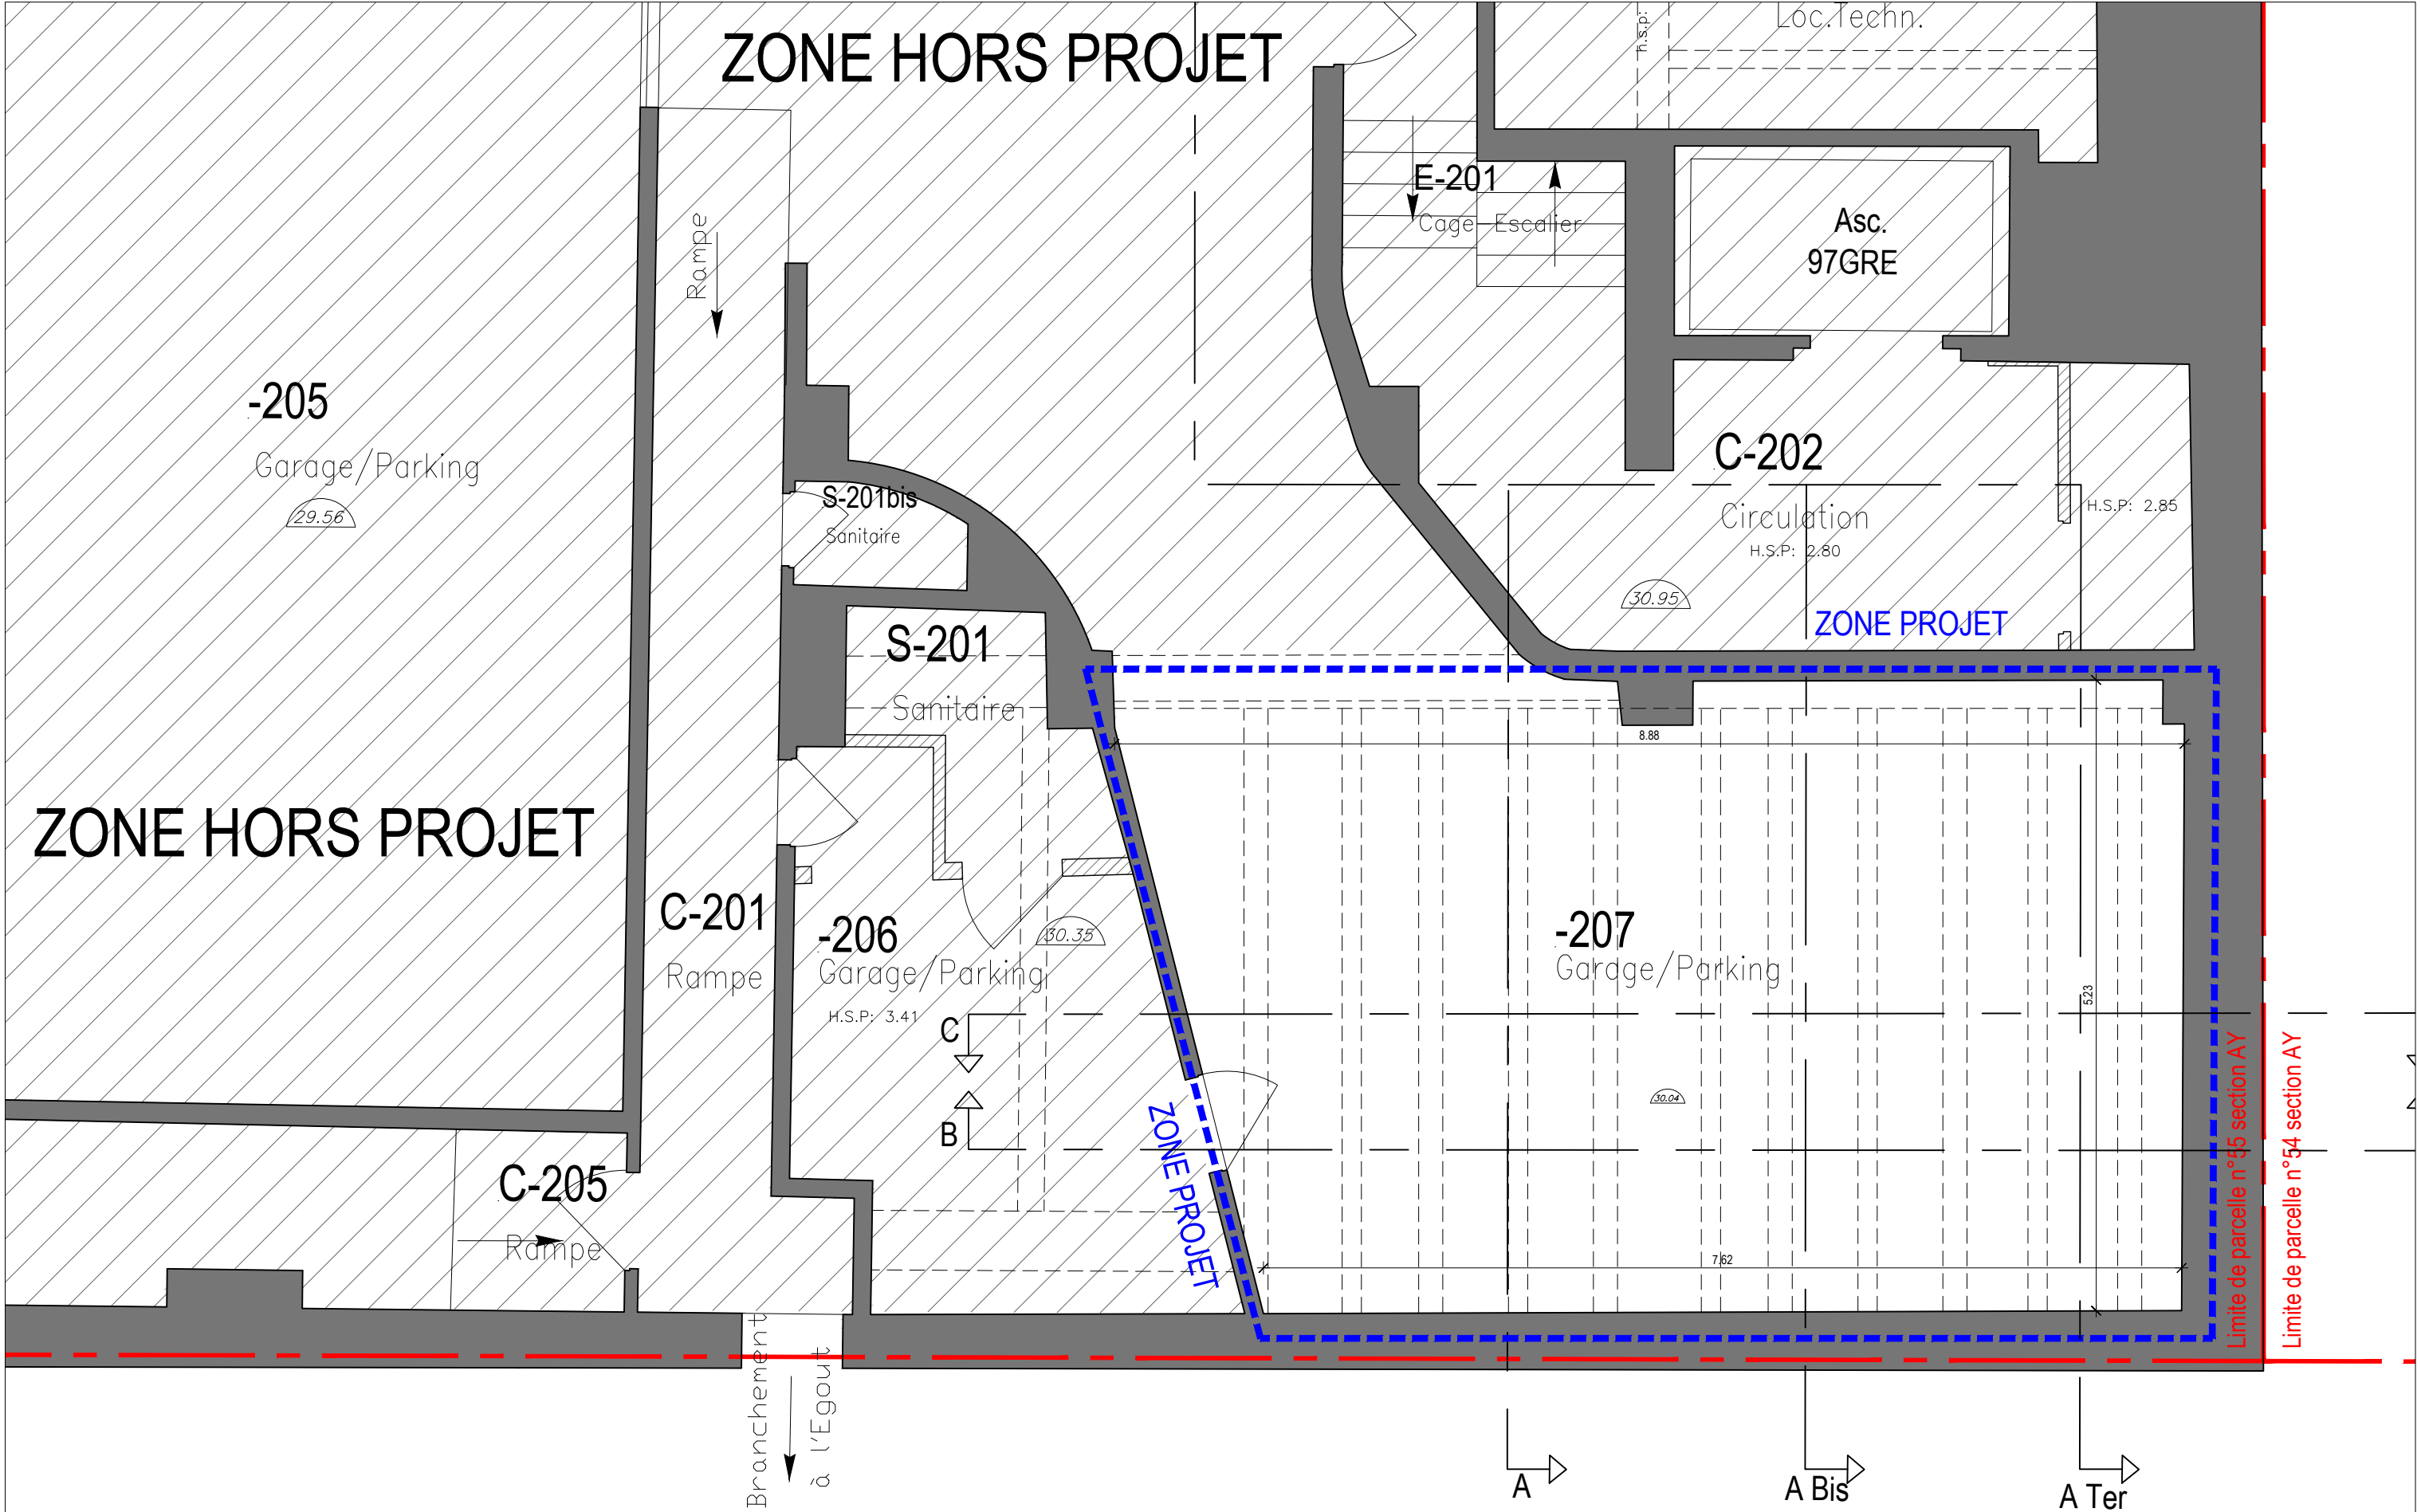

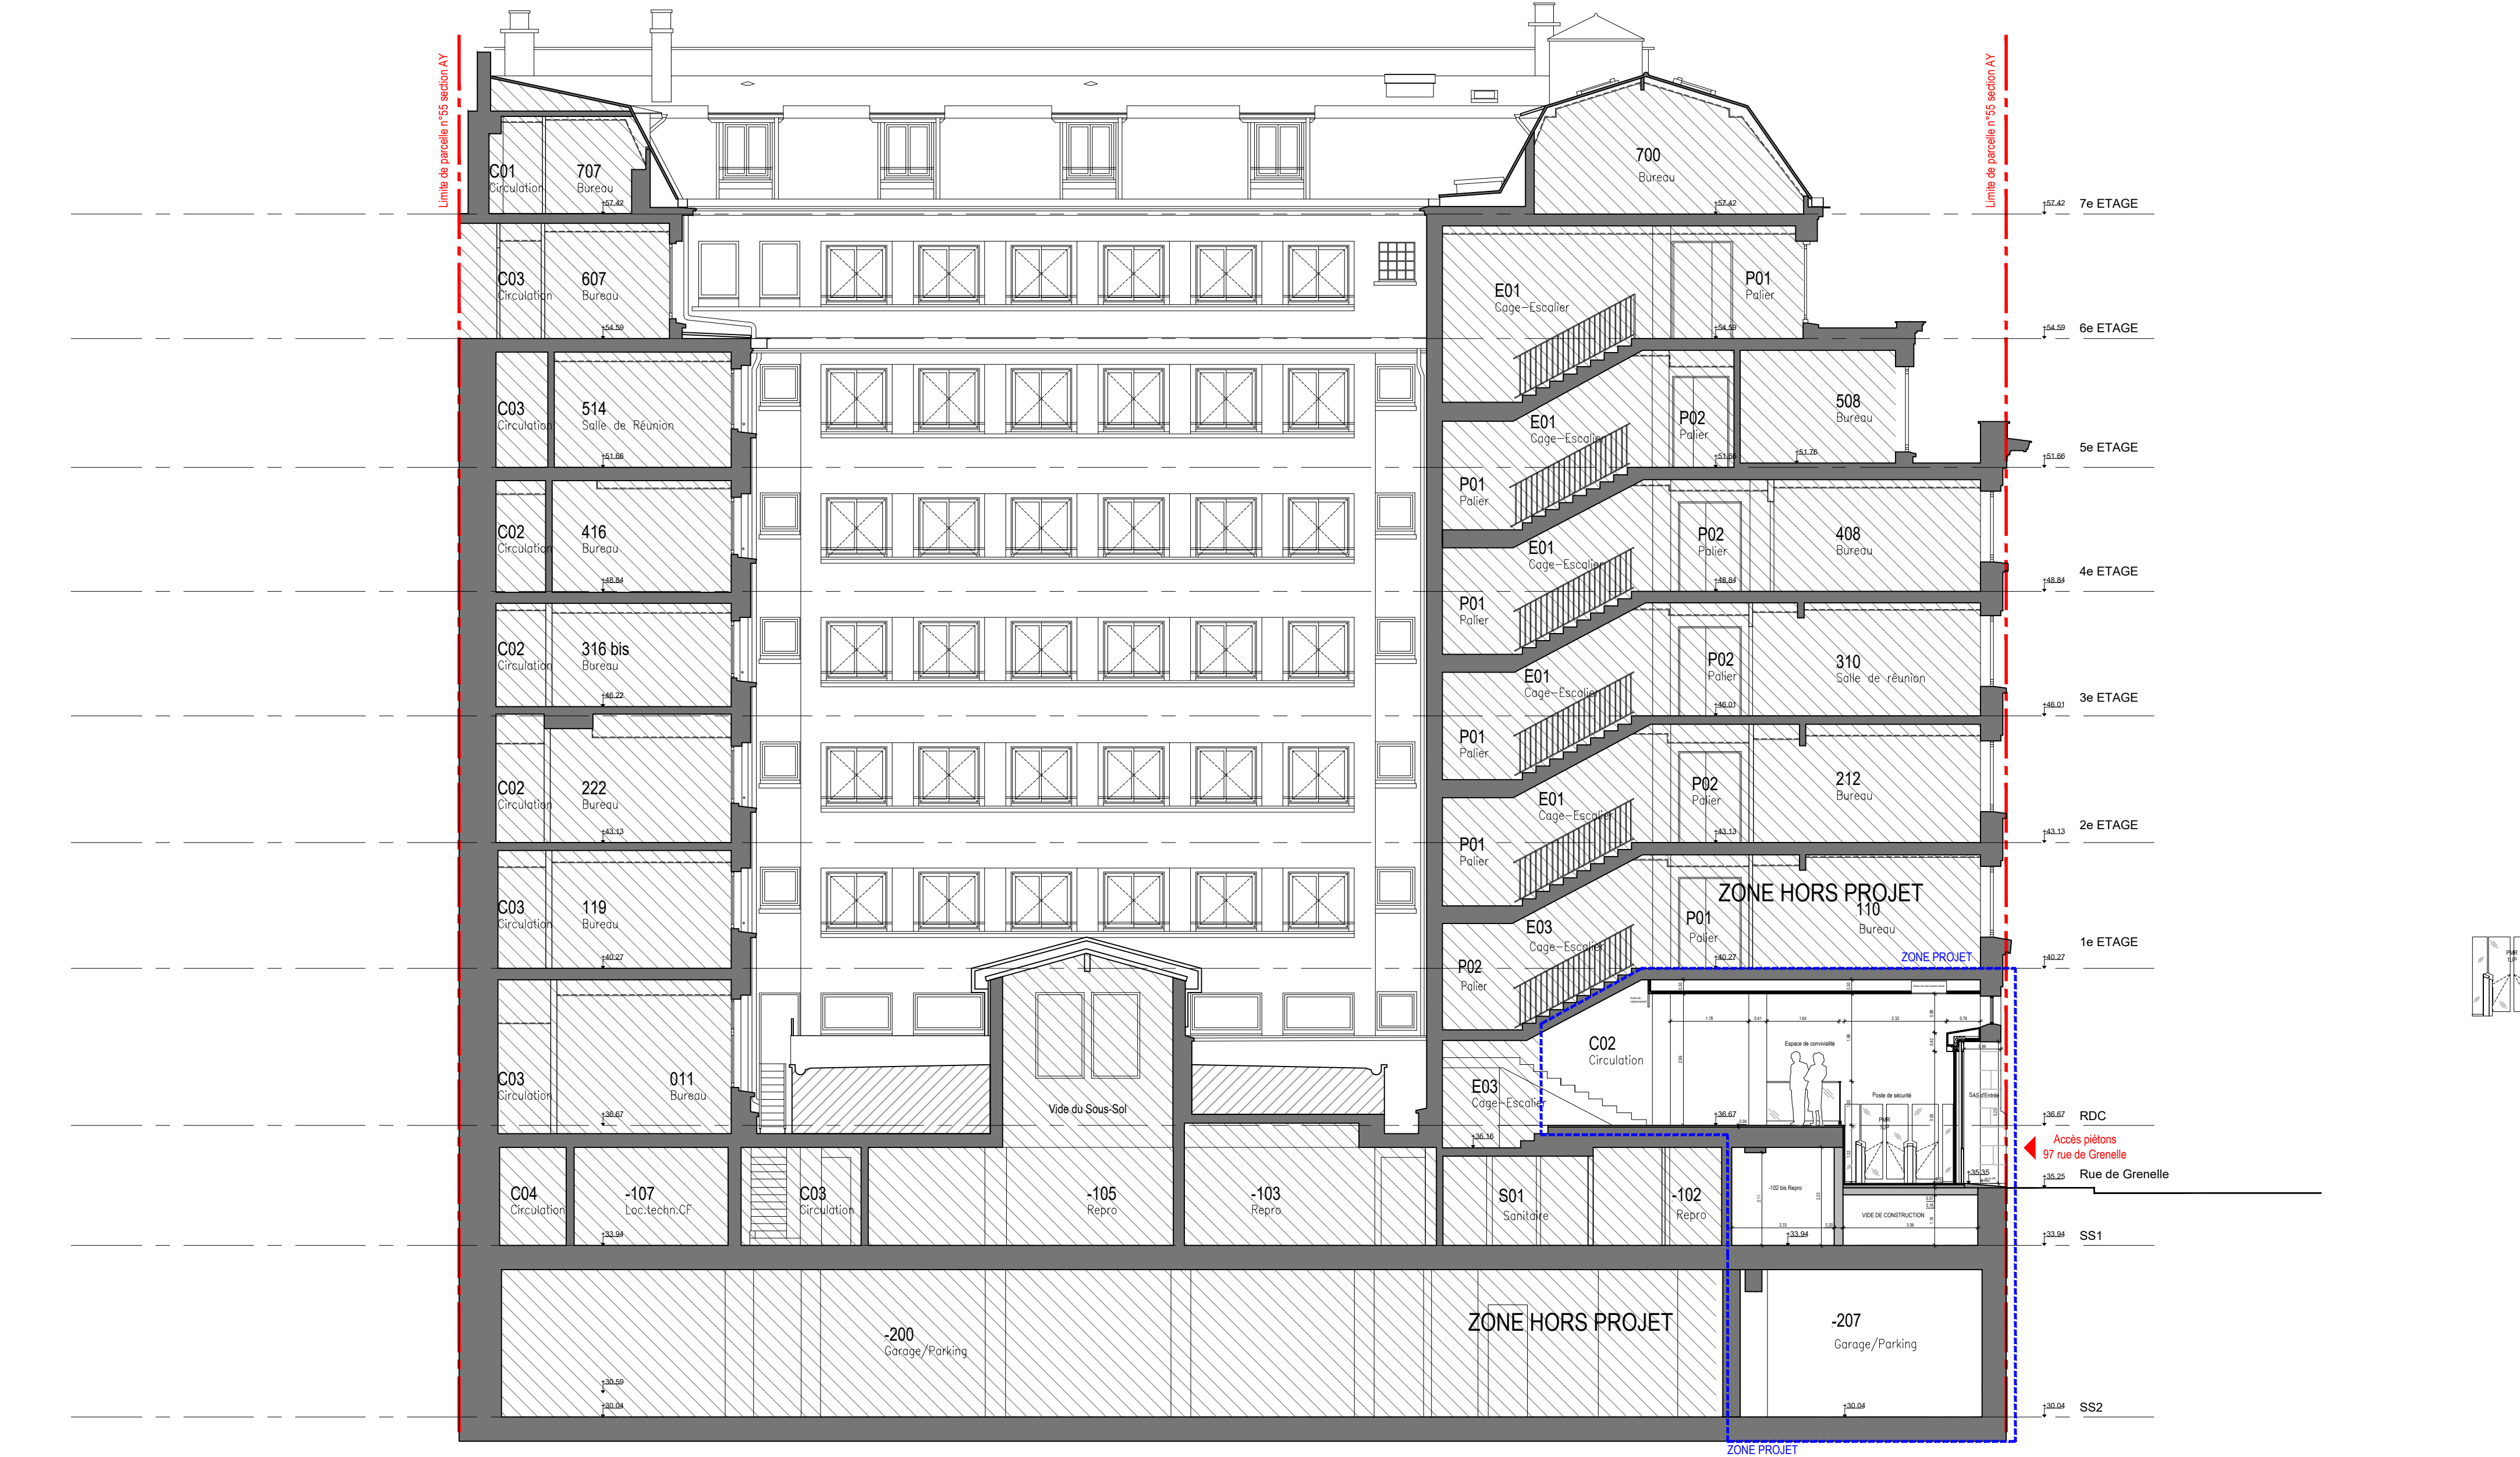

Maitre d'Ouvrage :
Ministère de l'Éducation Nationale
Secrétariat Général
Sous-direction de l'Environnement du Travail et du Patrimoine
Immobilier de l'Administration Centrale
110 rue de Grenelle, 75357 PARIS CEDEX 07

Maitre d'Œuvre :
lemoal lemoal
40 rue du Château d'Eau
75010 Paris

MISE EN ACCESSIBILITÉ DU 97-99 RUE DE GRENELLE

Adresse du projet :
97-99 rue de Grenelle, 75007 PARIS


PRO

COUPE AA
PROJET


Echelle : 1/100e
Indice : 3
Format : A2

Date :
12/05/2026


Pièce :
40-8

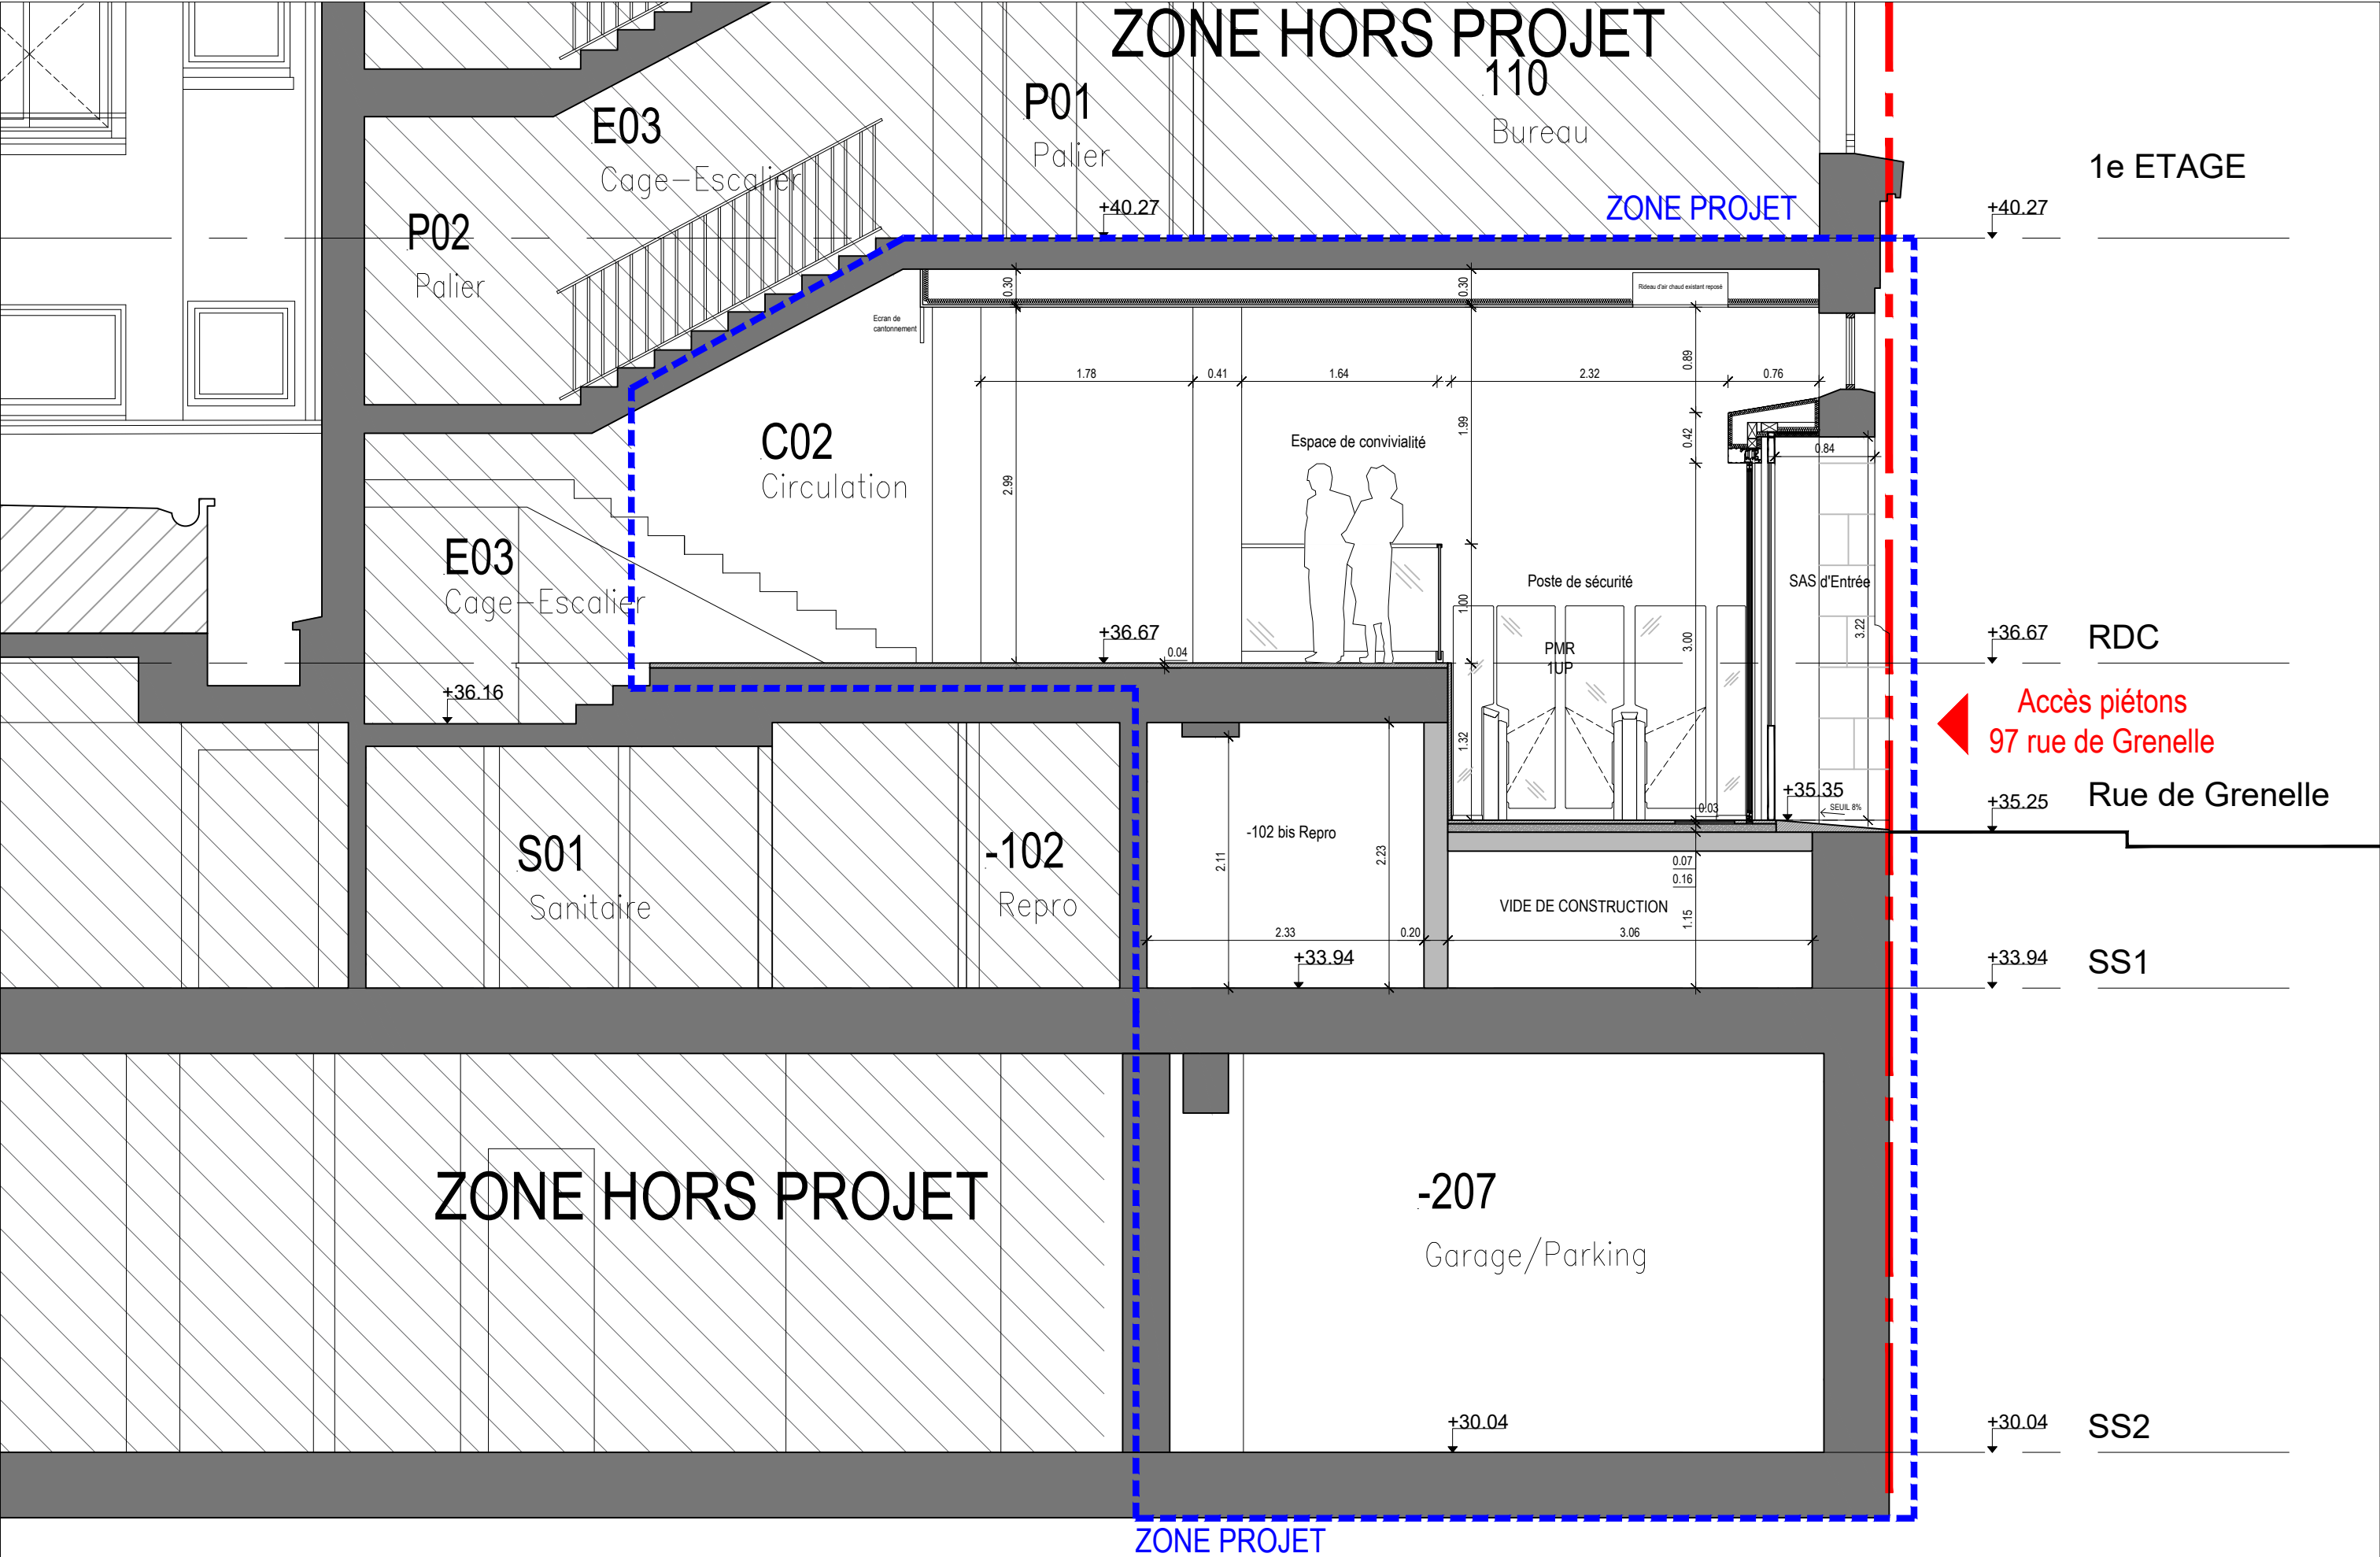


Maître d'Ouvrage : Ministère de l'Education Nationale Secrétariat Général Sous-direction de l'Environnement du Travail et du Patrimoine Immobilier de l'Administration Centrale 110 rue de Grenelle, 75357 PARIS CEDEX 07	Maître d'Œuvre : Iemoal Iemoal 40 rue du Château d'Eau 75010 Paris	MISE EN ACCESSIBILITÉ DU 97-99 RUE DE GRENELLE Adresse du projet : 97-99 rue de Grenelle, 75007 PARIS	PRO				
			COUPE AA PROJET - ZOOM	Echelle : 1/50e	Date : 12/05/2026	Pièce : 40-9	
				Indice : 3			
				Format : A3			

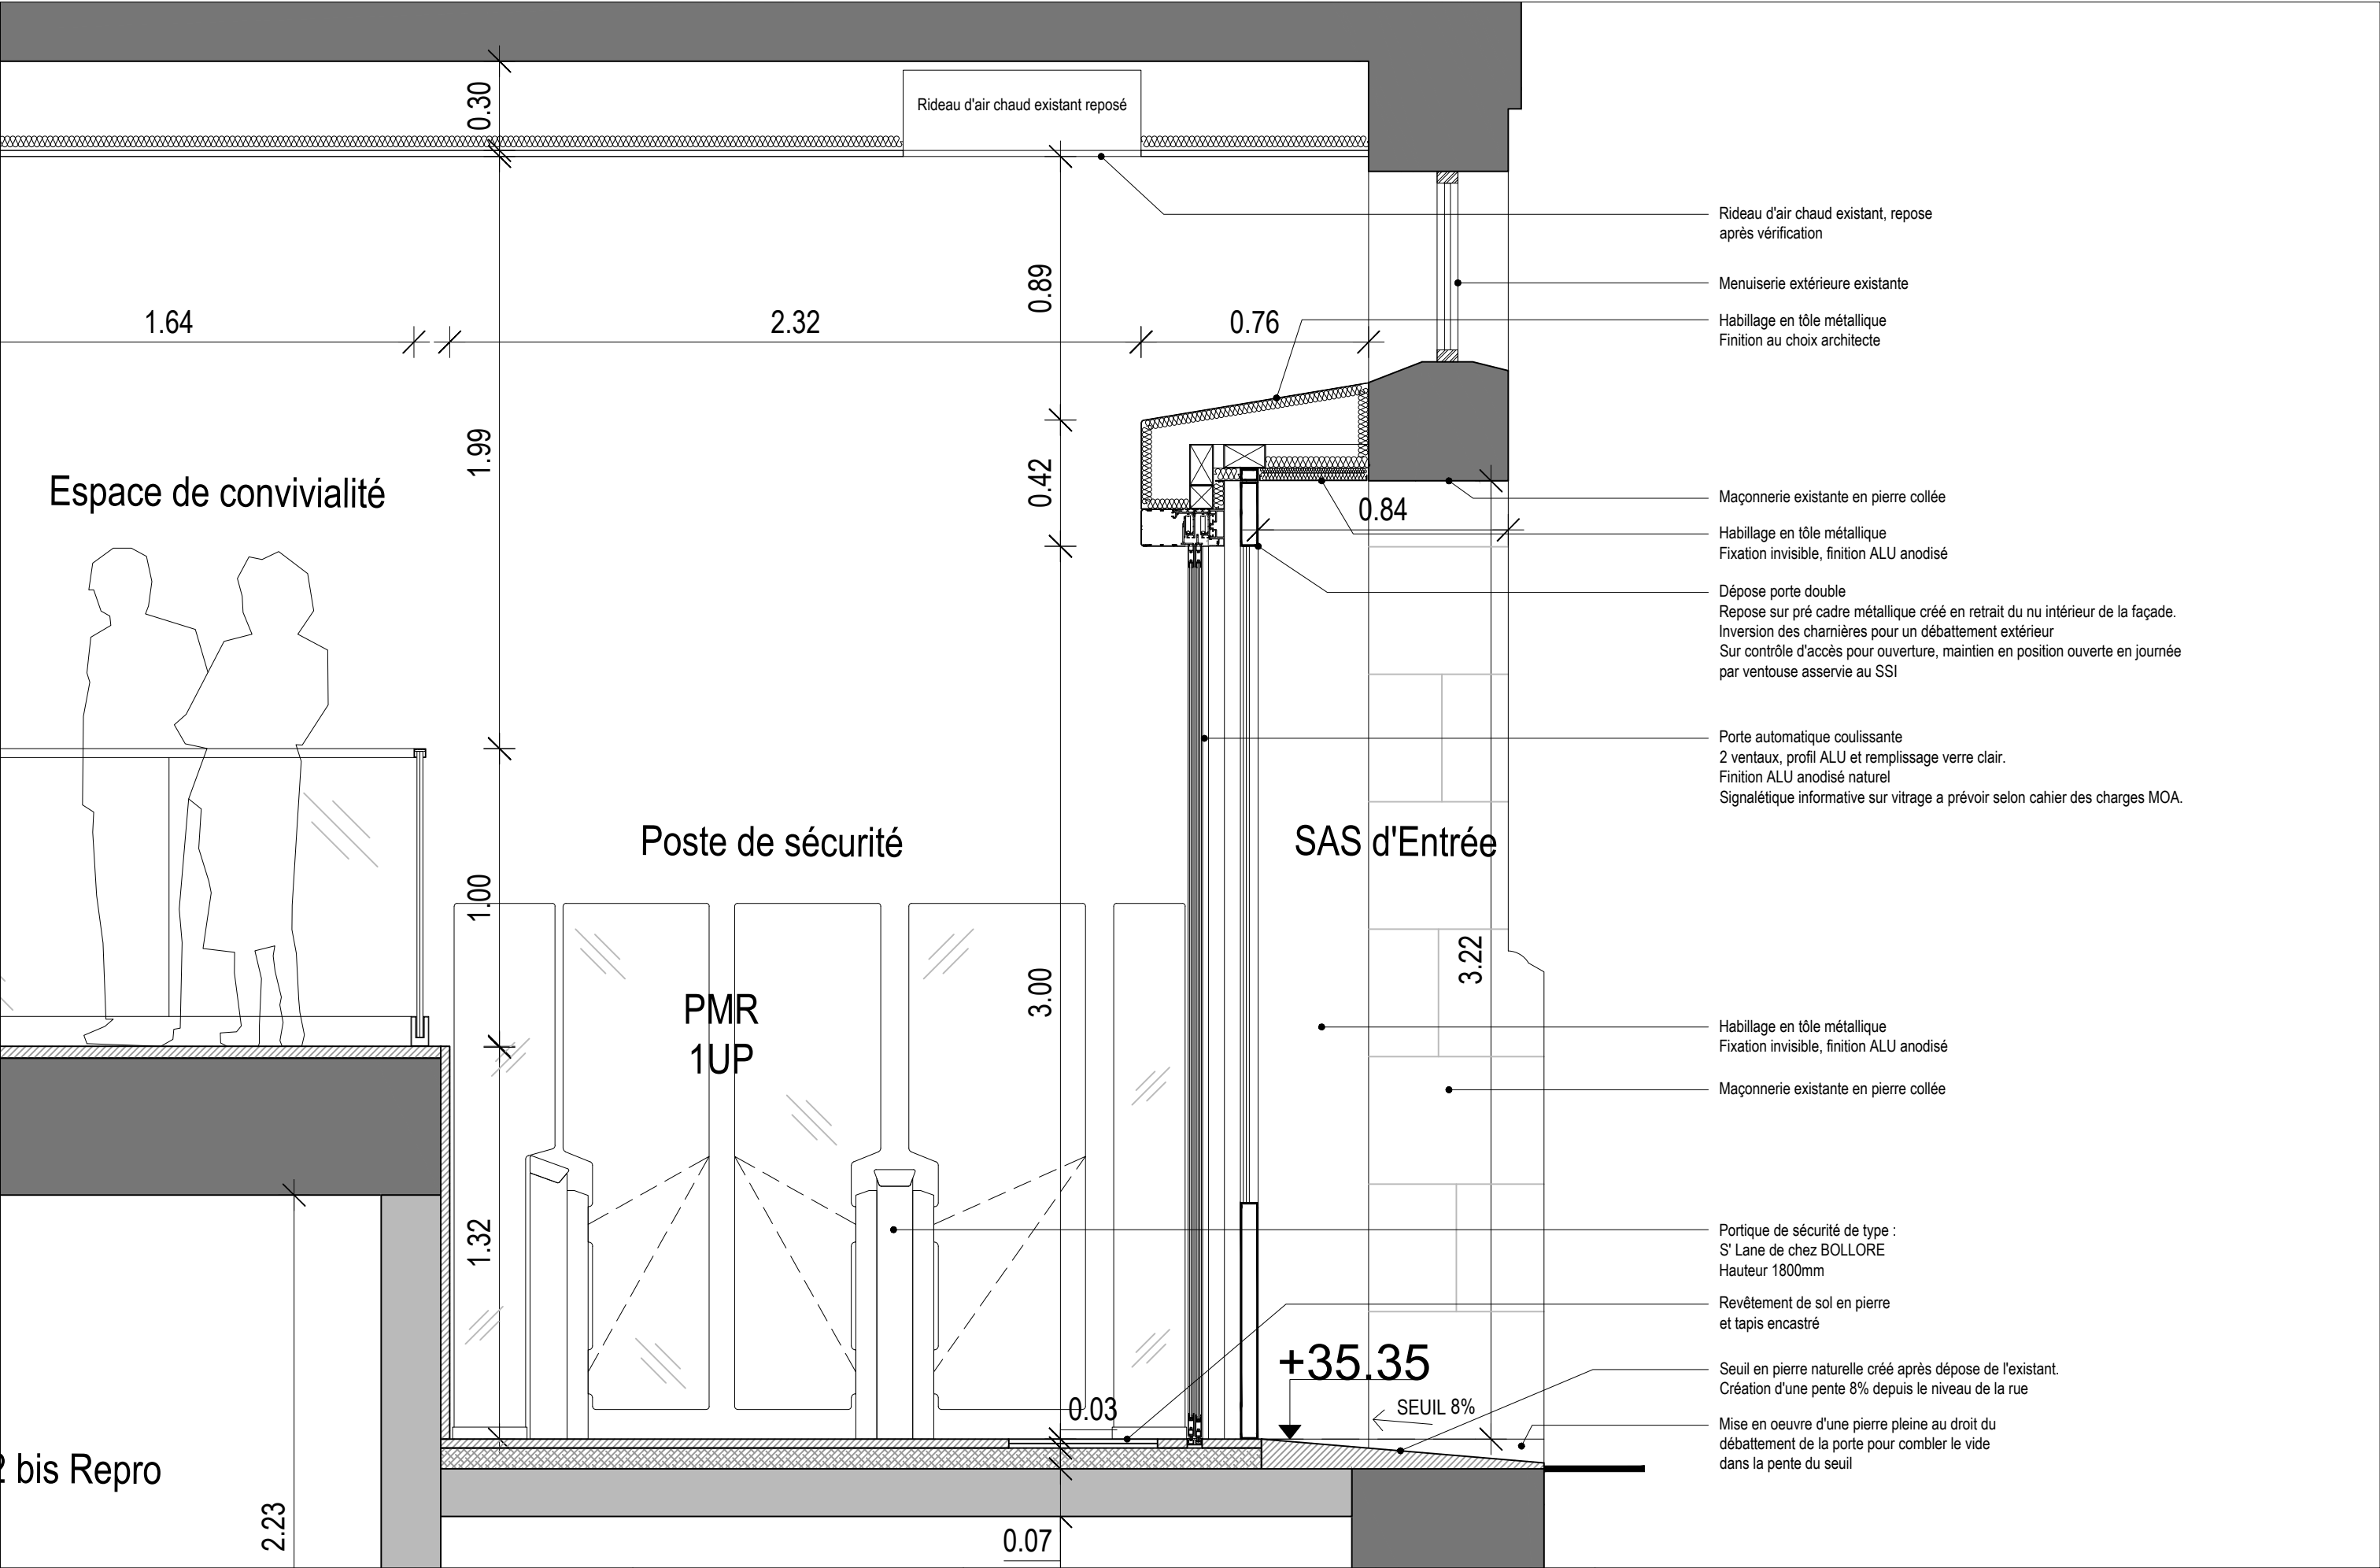


Maître d'Ouvrage : Ministère de l'Education Nationale Secrétariat Général Sous-direction de l'Environnement du Travail et du Patrimoine Immobilier de l'Administration Centrale 110 rue de Grenelle, 75357 PARIS CEDEX 07	Maître d'Œuvre : Iemoal Iemoal 40 rue du Château d'Eau 75010 Paris	MISE EN ACCESSIBILITÉ DU 97-99 RUE DE GRENELLE Adresse du projet : 97-99 rue de Grenelle, 75007 PARIS	PRO				
			COUPE AA PROJET - ZOOM ACCES 97	Echelle : 1/50e	Date :	Pièce :	
				Indice : 3	12/05/2026	40-10	
				Format : A3			

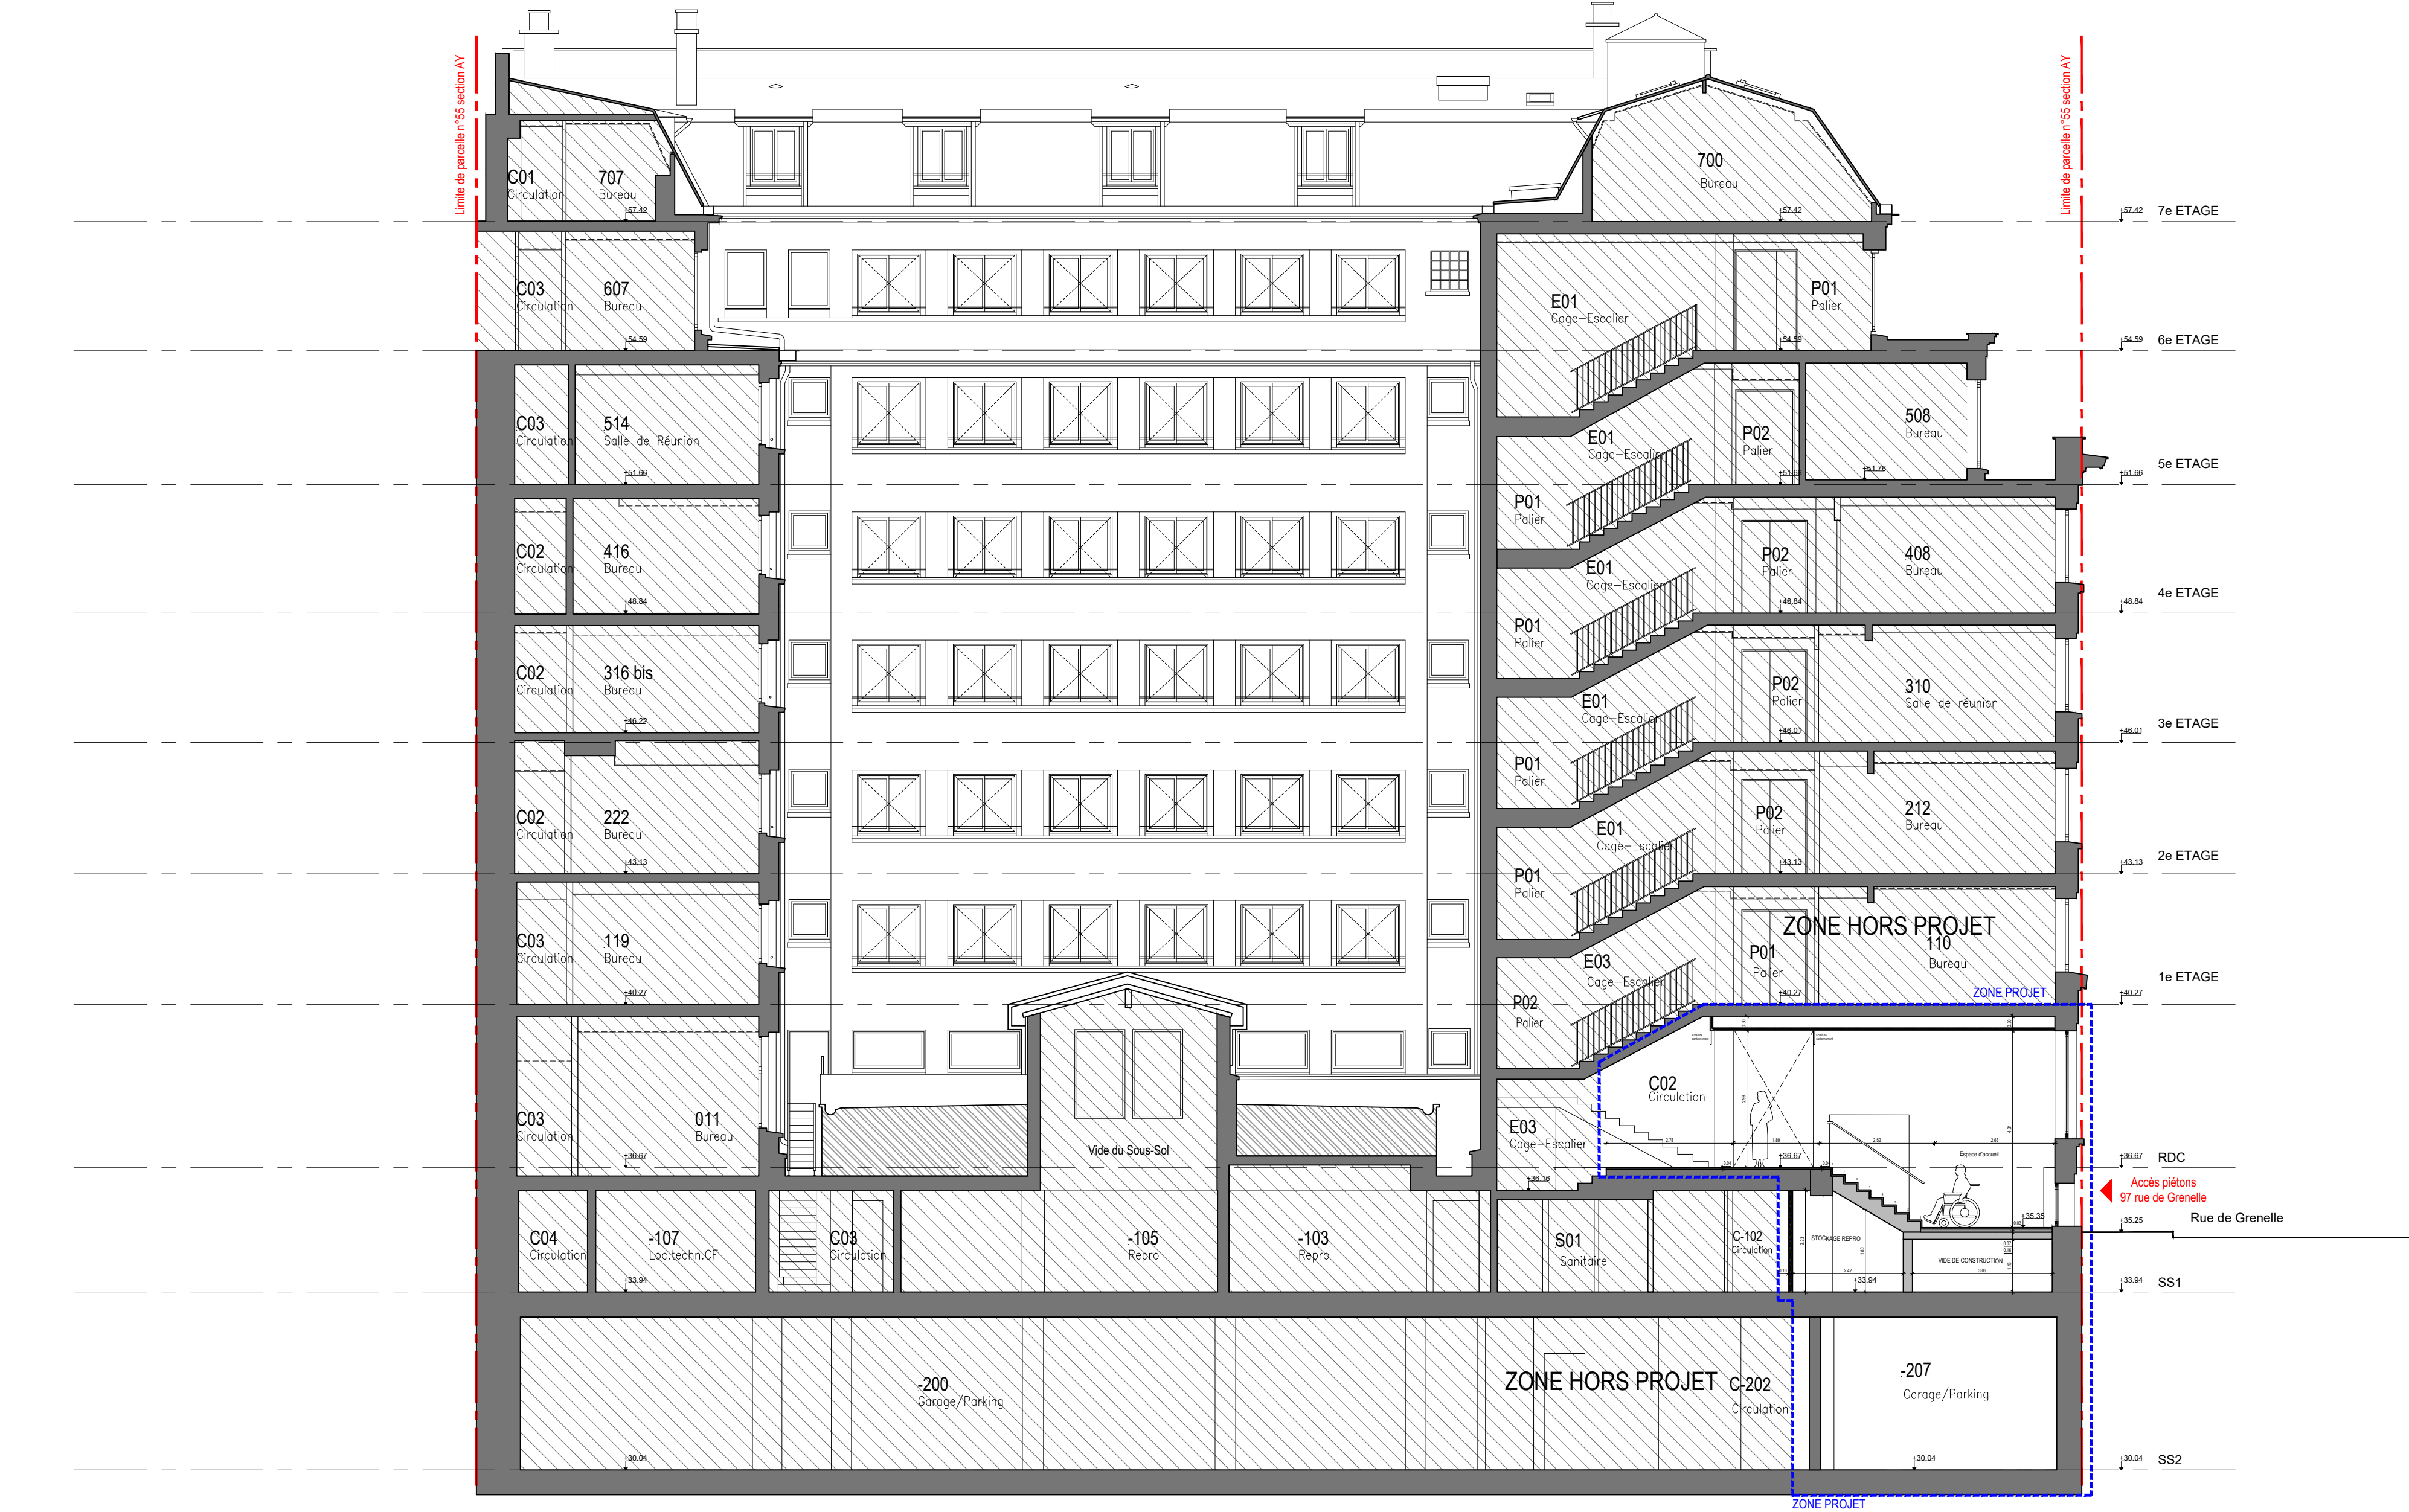


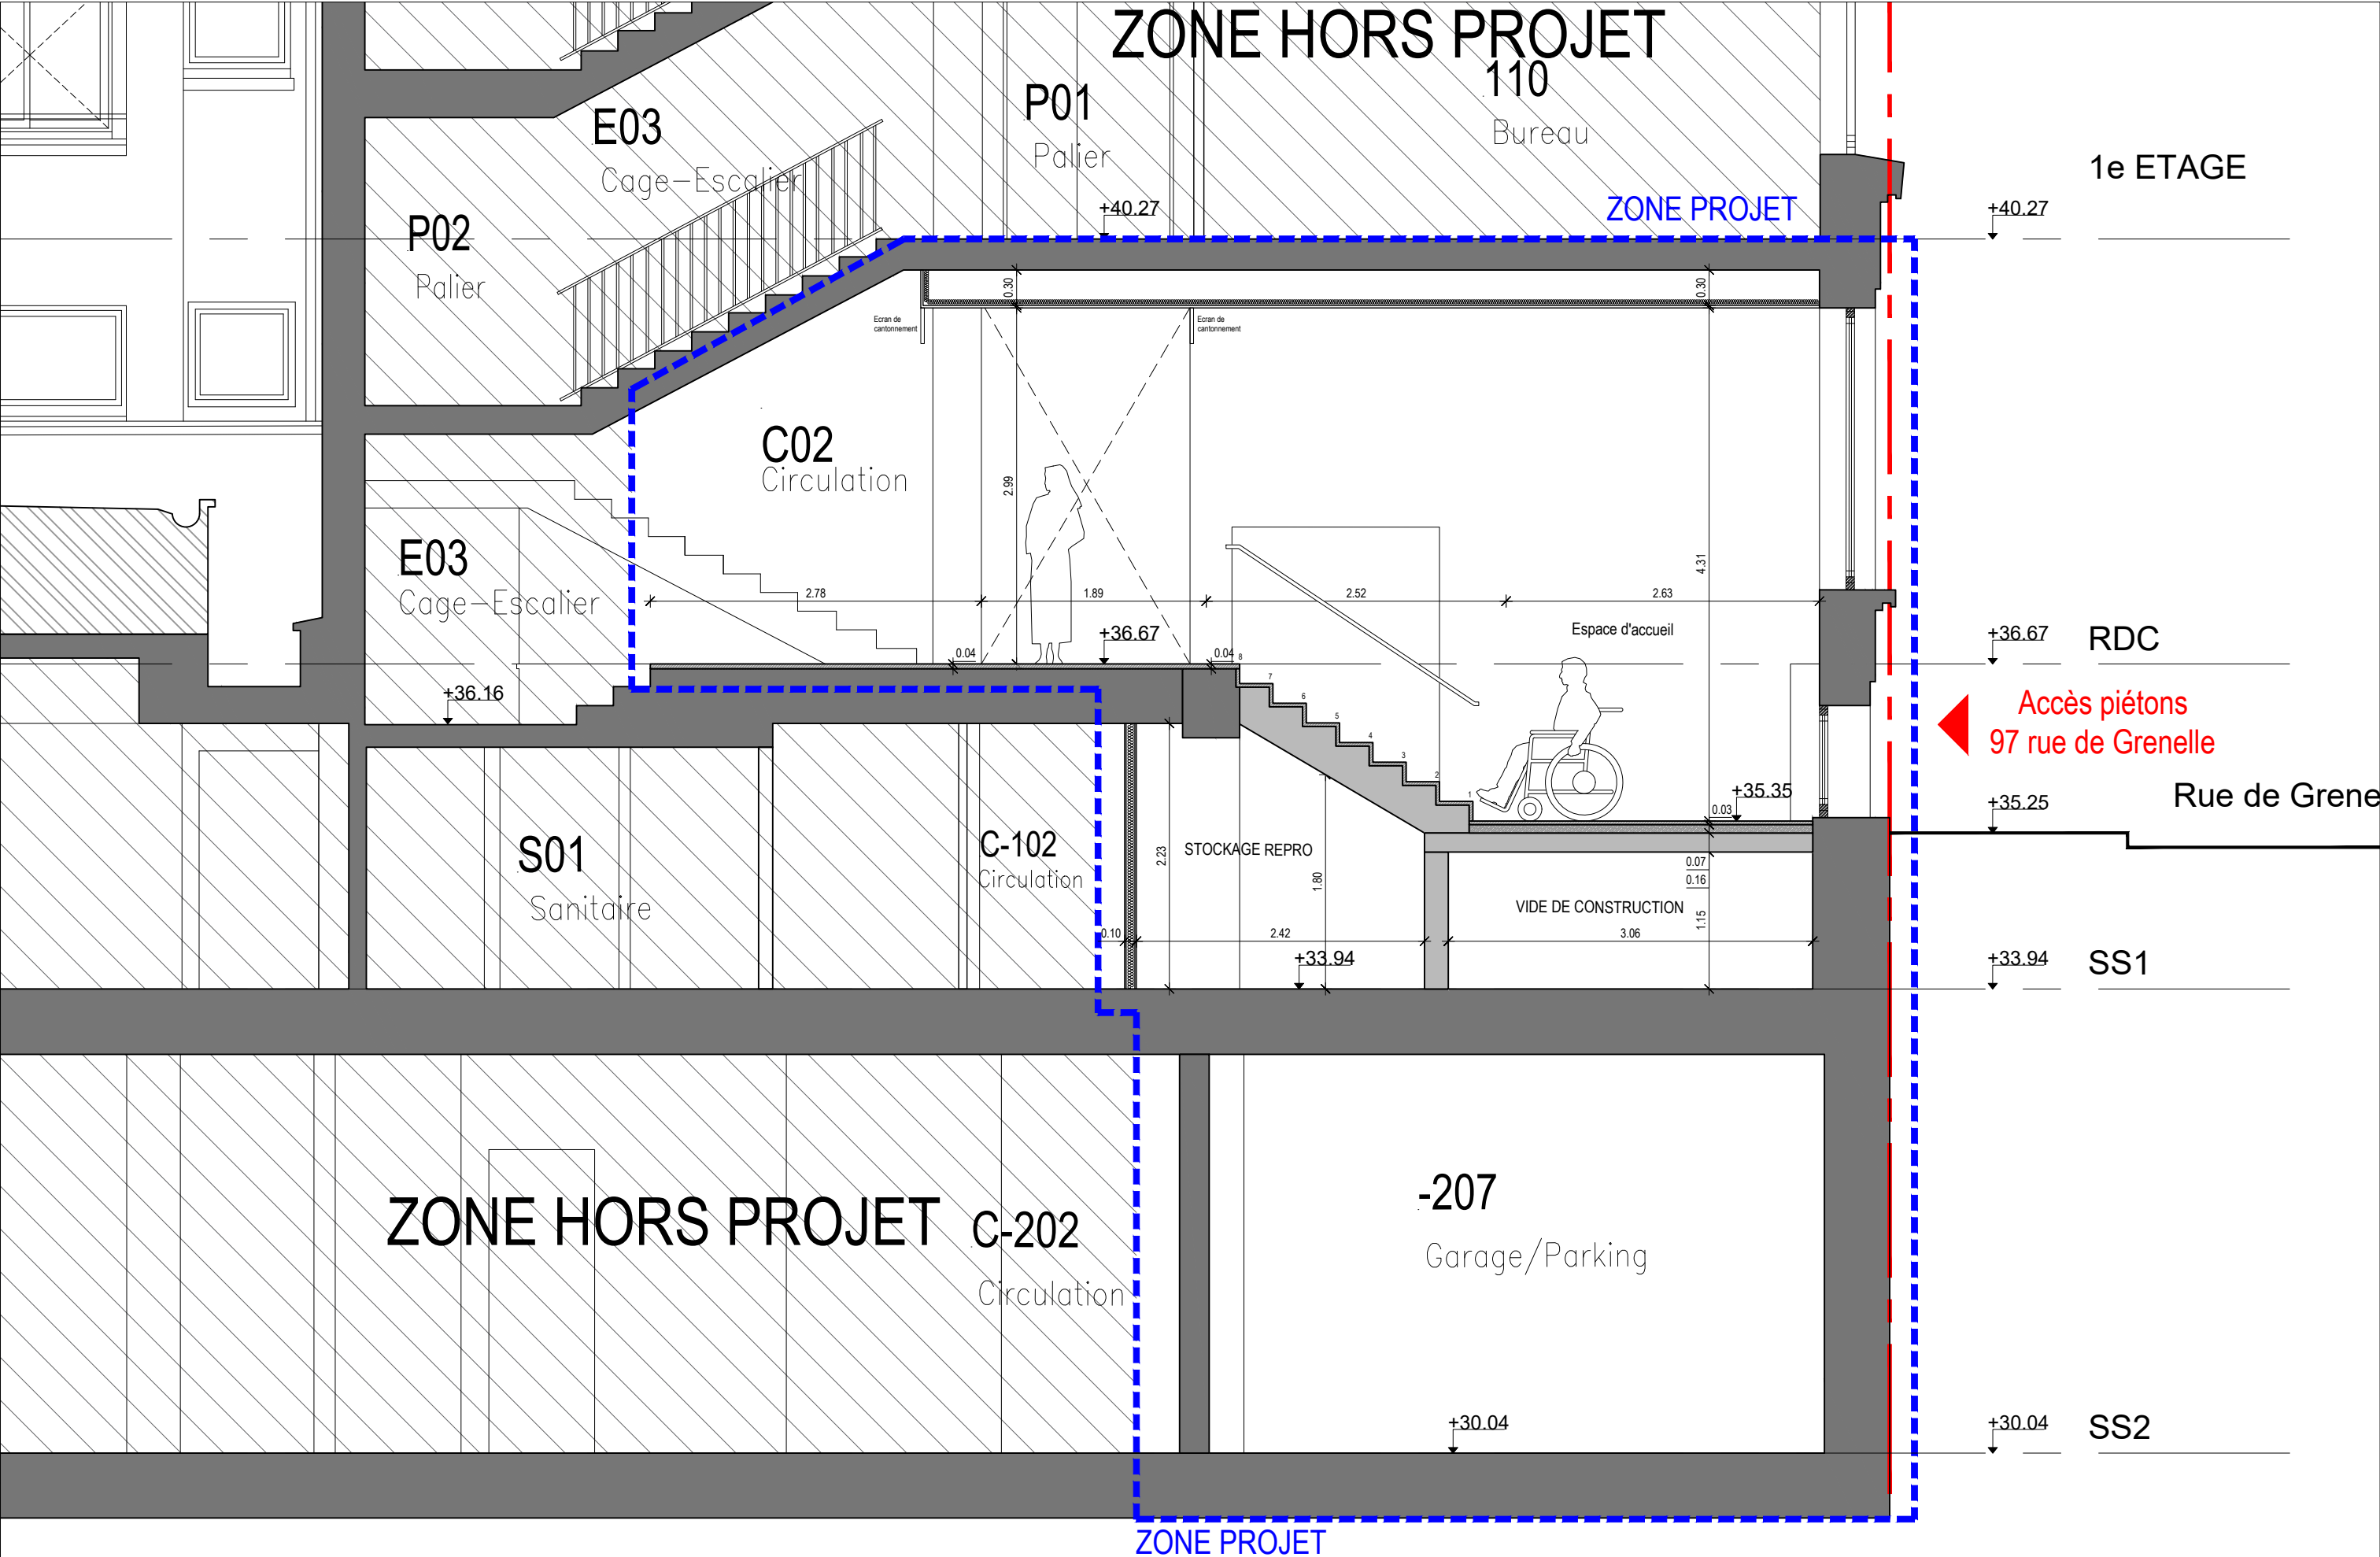


Maître d'Ouvrage : Ministère de l'Éducation Nationale Secrétariat Général Sous-direction de l'Environnement du Travail et du Patrimoine Immobilier de l'Administration Centrale 110 rue de Grenelle, 75357 PARIS CEDEX 07	Maître d'Œuvre : Iemoal Iemoal 40 rue du Château d'Eau 75010 Paris	MISE EN ACCESSIBILITÉ DU 97-99 RUE DE GRENELLE Adresse du projet : 97-99 rue de Grenelle, 75007 PARIS	PRO			
			COUPE AA BIS PROJET - ZOOM	Echelle : 1/50e	Date :	Pièce :
				Indice : 3	12/05/2026	40-12
				Format : A3		

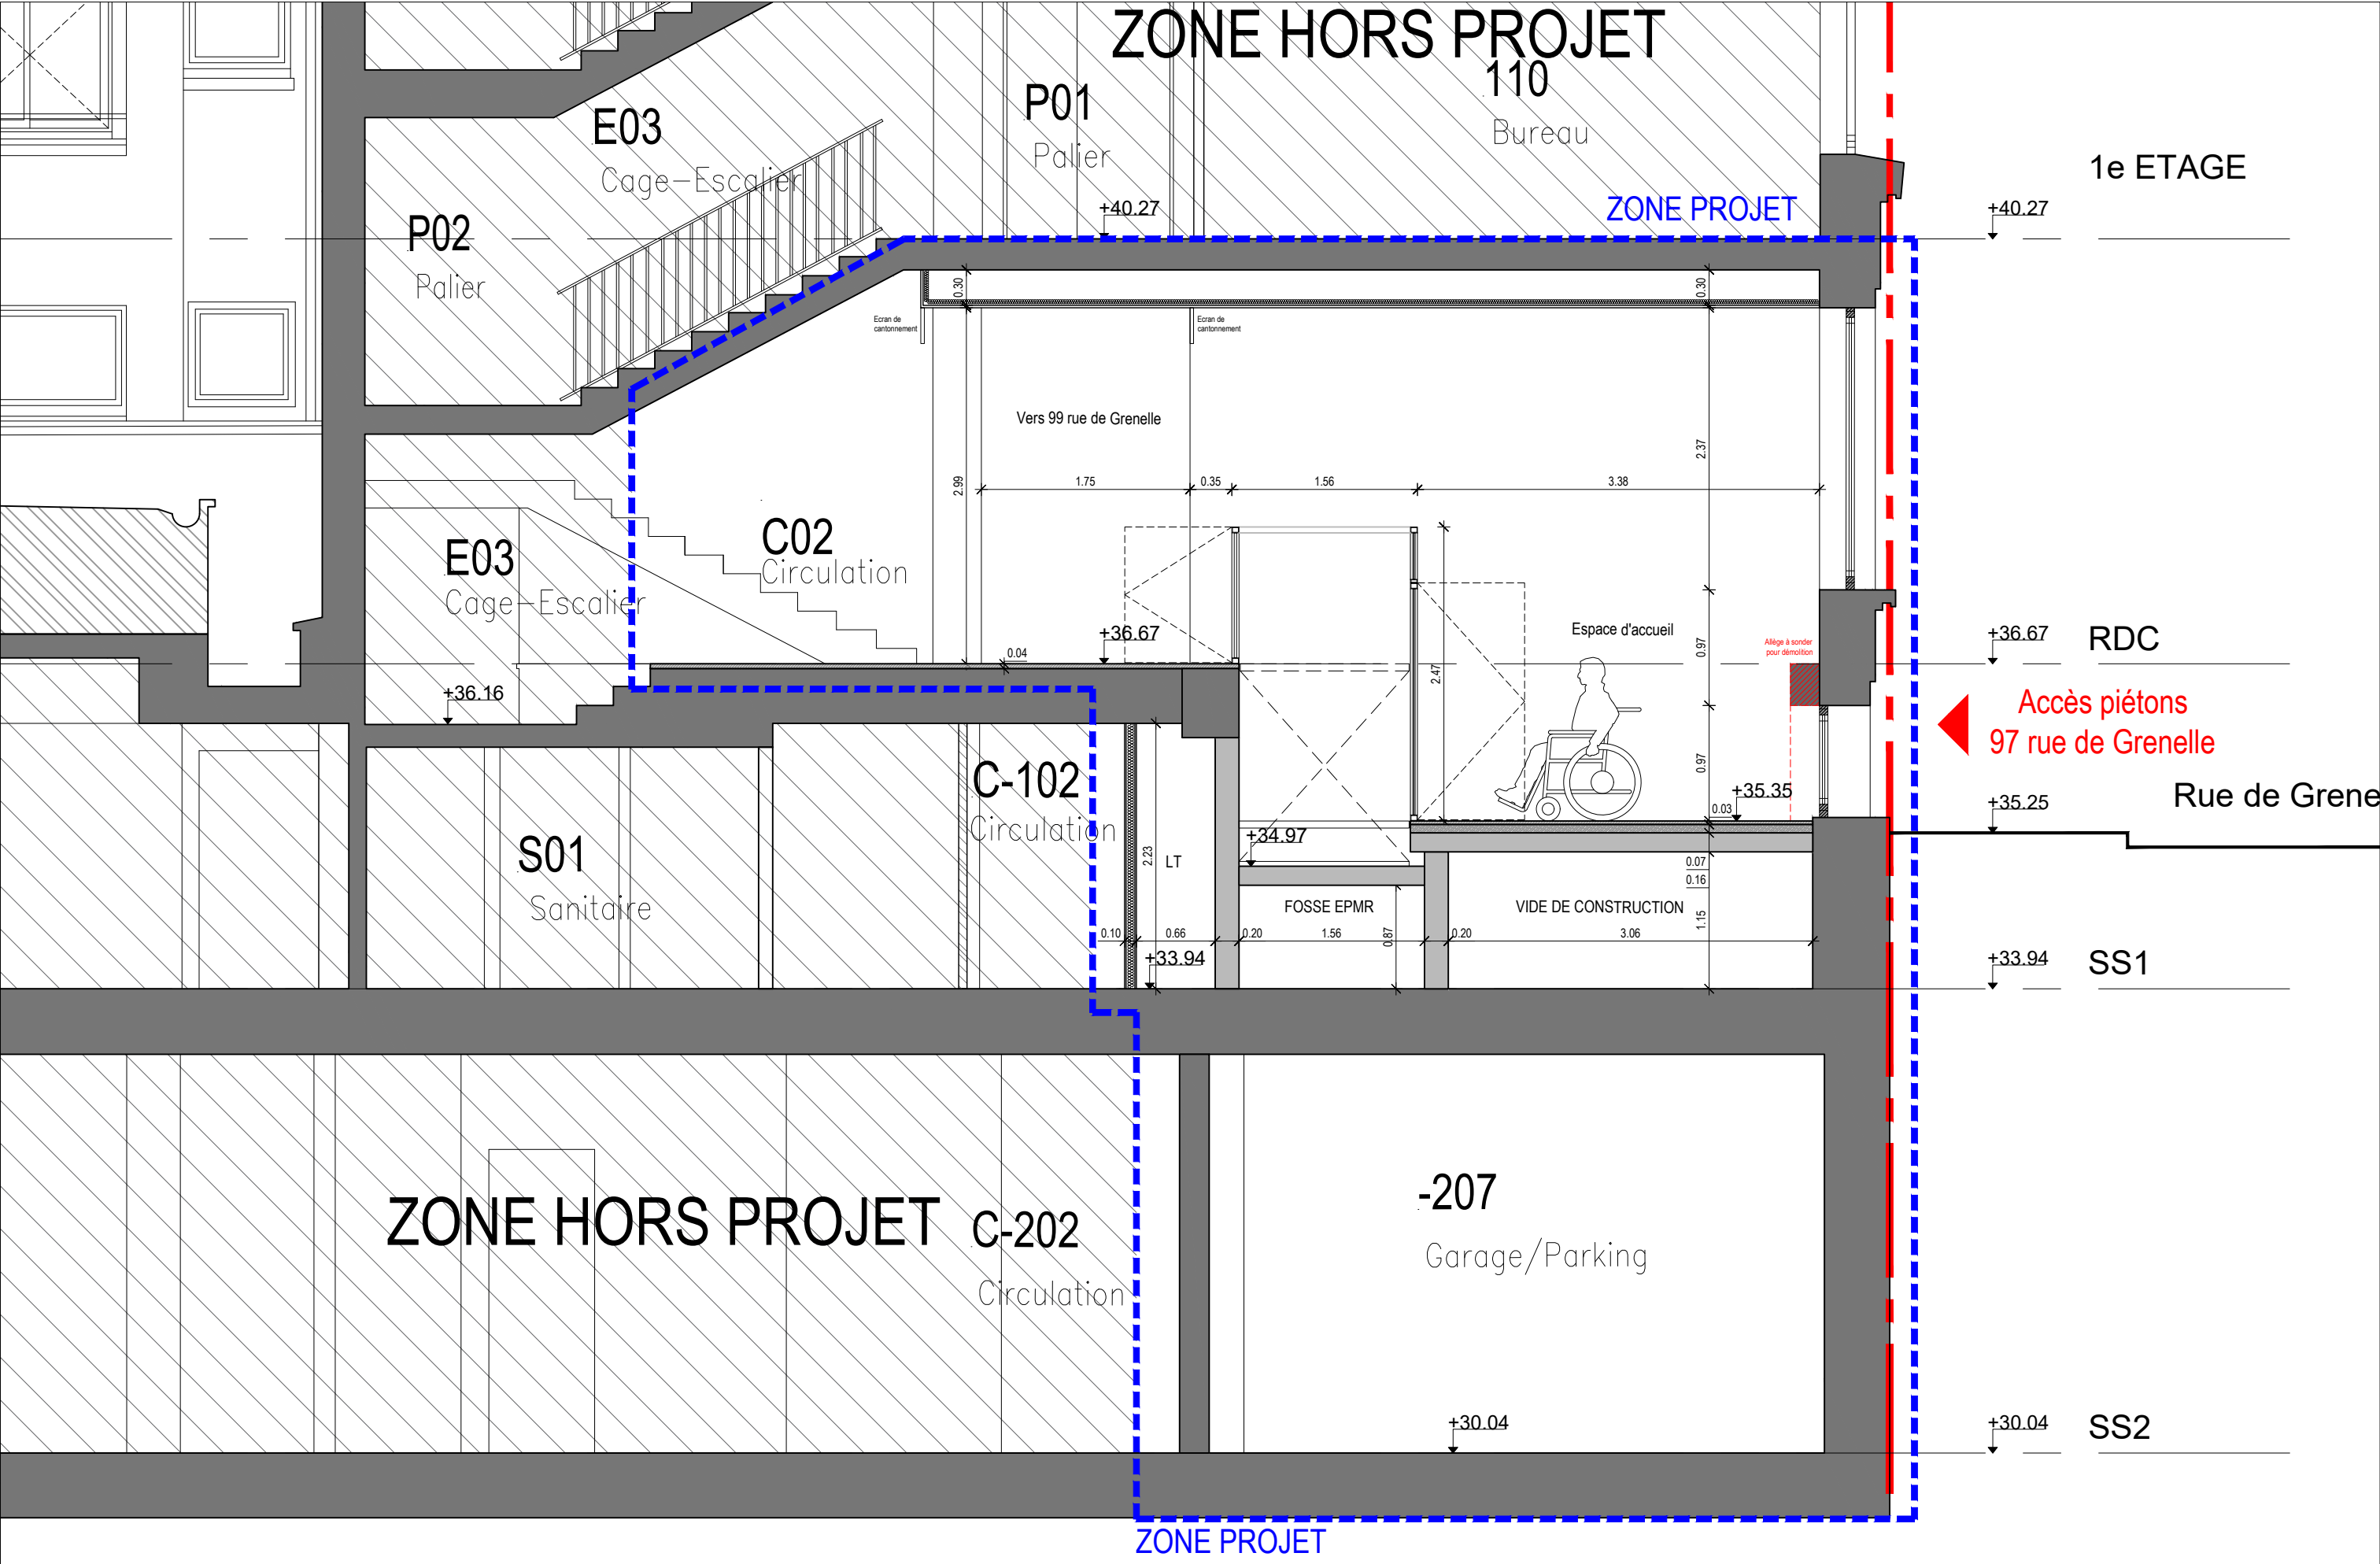

Maître d'Ouvrage : Ministère de l'Education Nationale Secrétariat Général Sous-direction de l'Environnement du Travail et du Patrimoine Immobilier de l'Administration Centrale 110 rue de Grenelle, 75357 PARIS CEDEX 07	Maître d'Œuvre : Iemoal Iemoal 40 rue du Château d'Eau 75010 Paris	MISE EN ACCESSIBILITÉ DU 97-99 RUE DE GRENELLE Adresse du projet : 97-99 rue de Grenelle, 75007 PARIS	PRO				
			COUPE AA TER PROJET - ZOOM	Echelle : 1/50e	Date :	Pièce :	
				Indice : 3	12/05/2026	40-13	
				Format : A3			

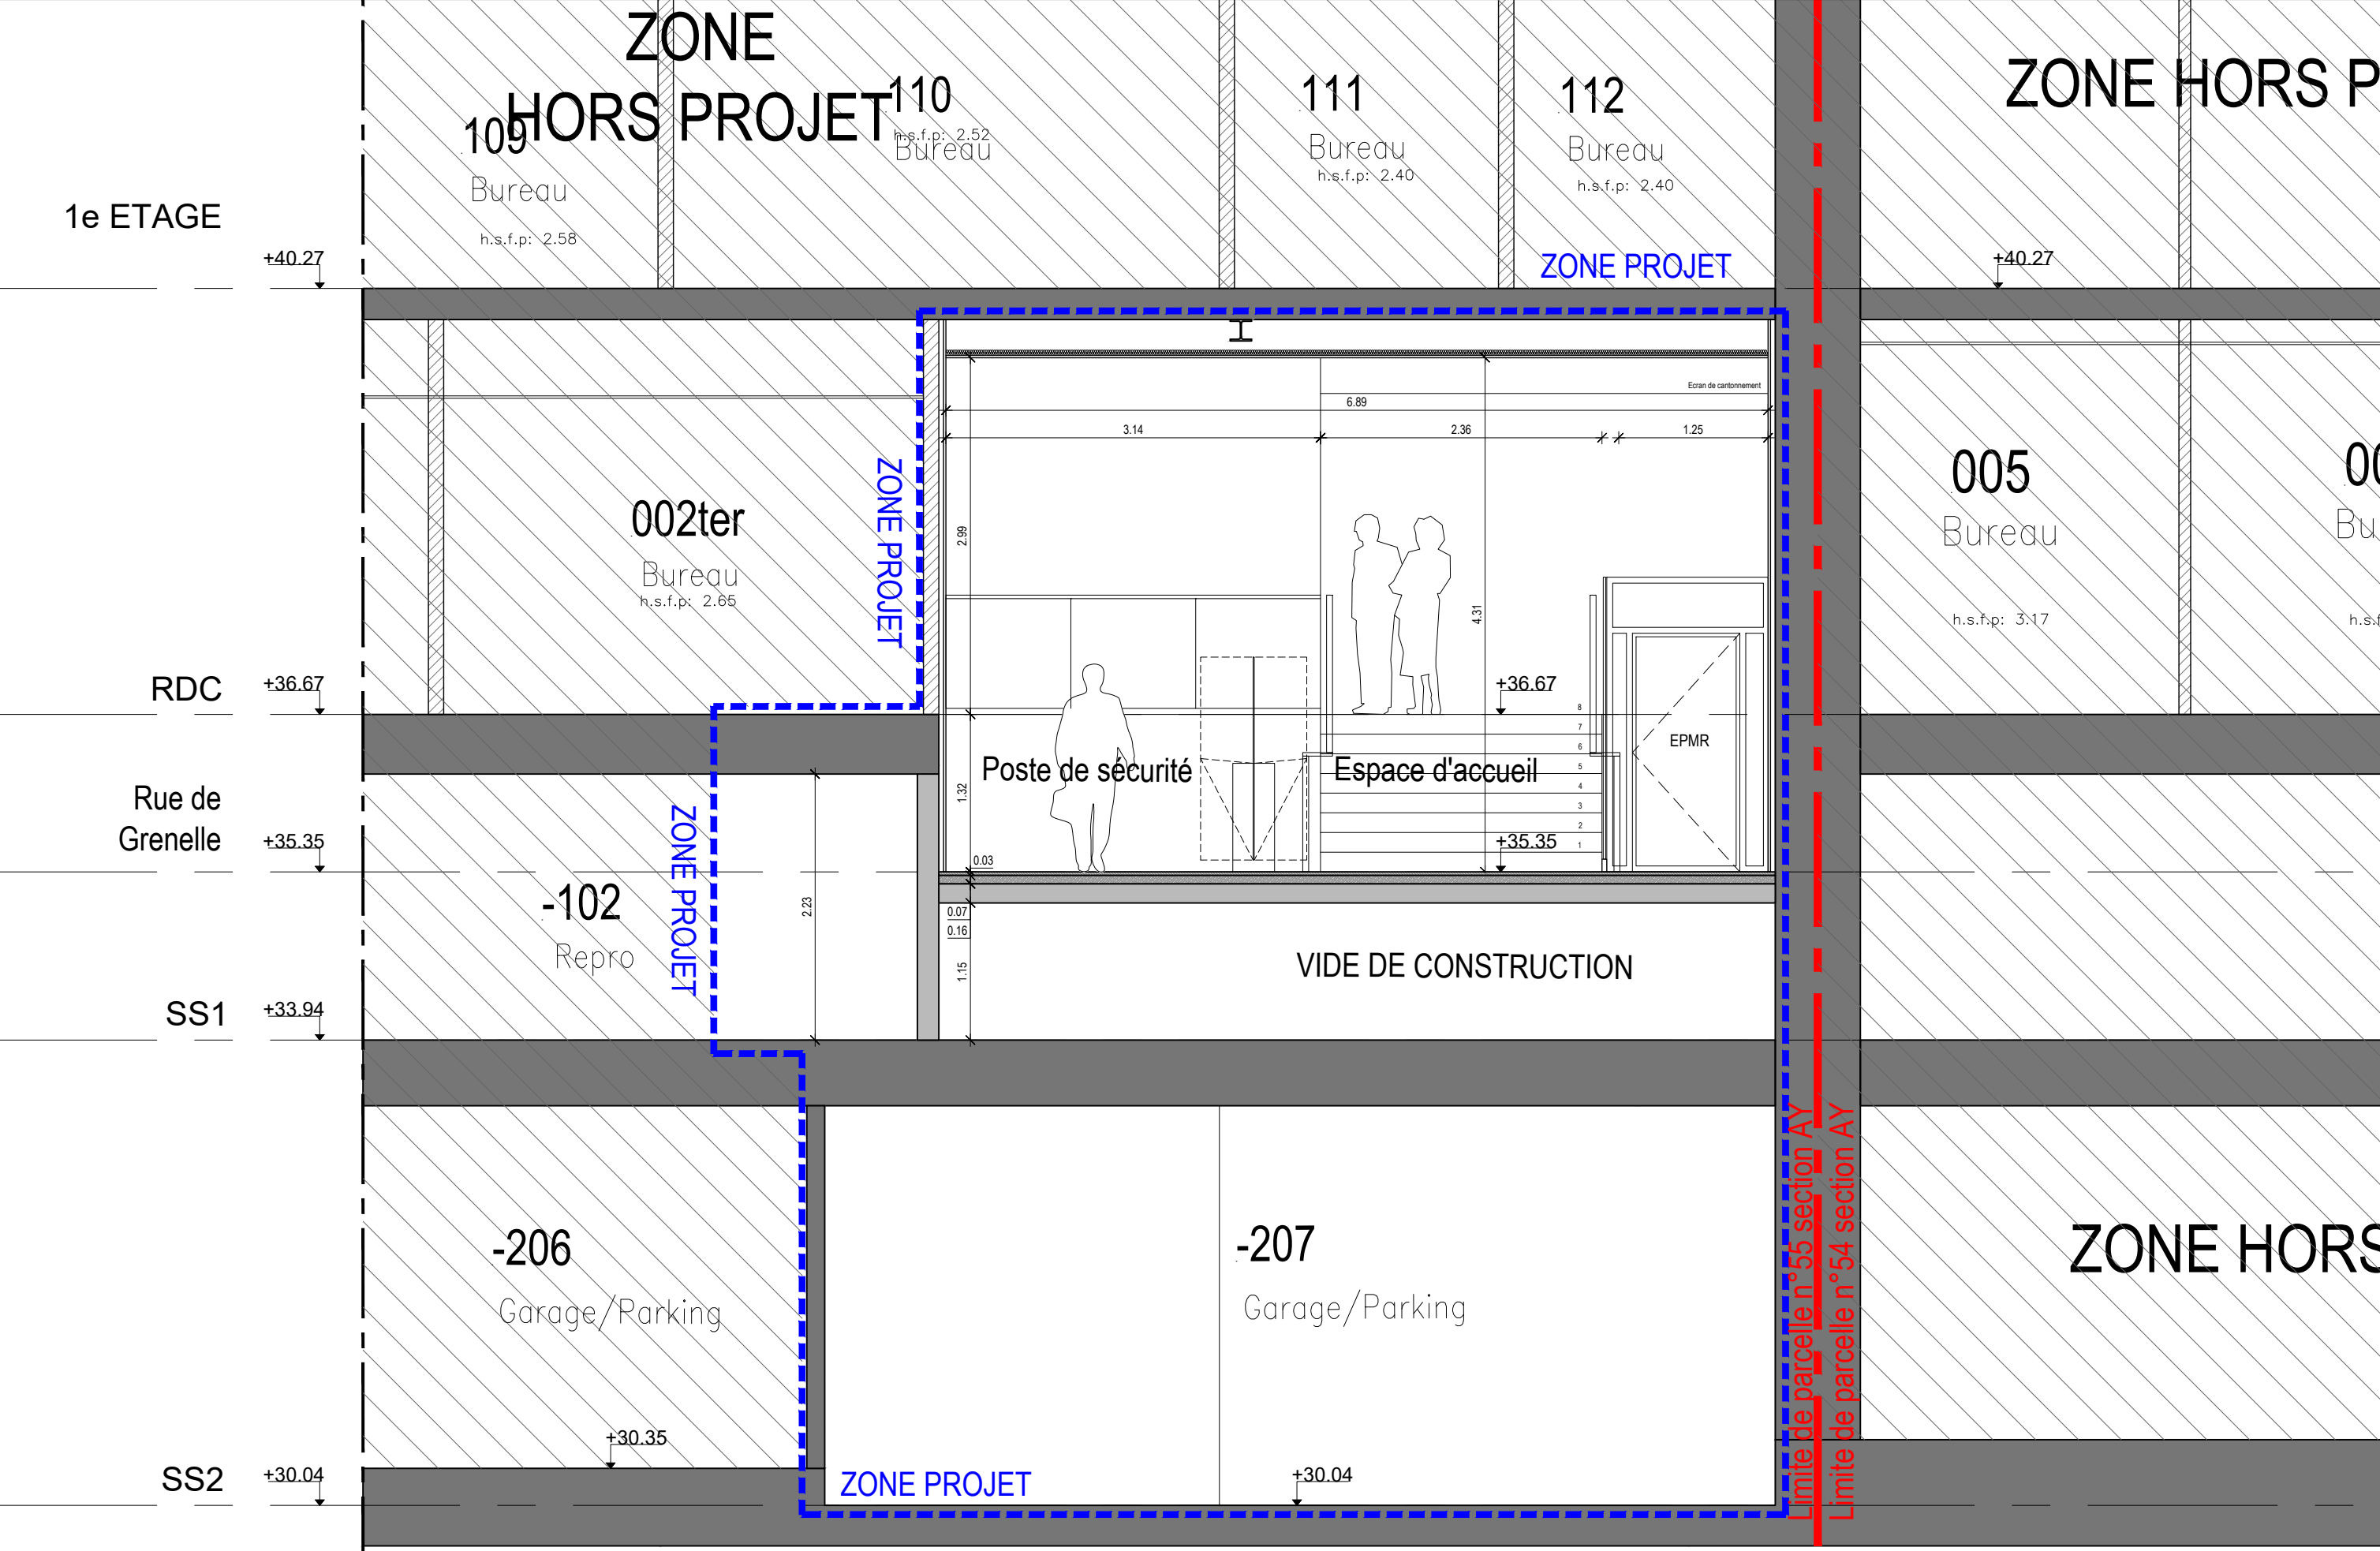

Maître d'Ouvrage : Ministère de l'Education Nationale Secrétariat Général Sous-direction de l'Environnement du Travail et du Patrimoine Immobilier de l'Administration Centrale 110 rue de Grenelle, 75357 PARIS CEDEX 07	Maître d'Œuvre : Iemoal Iemoal 40 rue du Château d'Eau 75010 Paris	MISE EN ACCESSIBILITÉ DU 97-99 RUE DE GRENELLE Adresse du projet : 97-99 rue de Grenelle, 75007 PARIS	PRO				
			COUPE BB PROJET	Echelle : 1/50e	Date :	Pièce :	
				Indice : 3	12/05/2026	40-14	
				Format : A3			

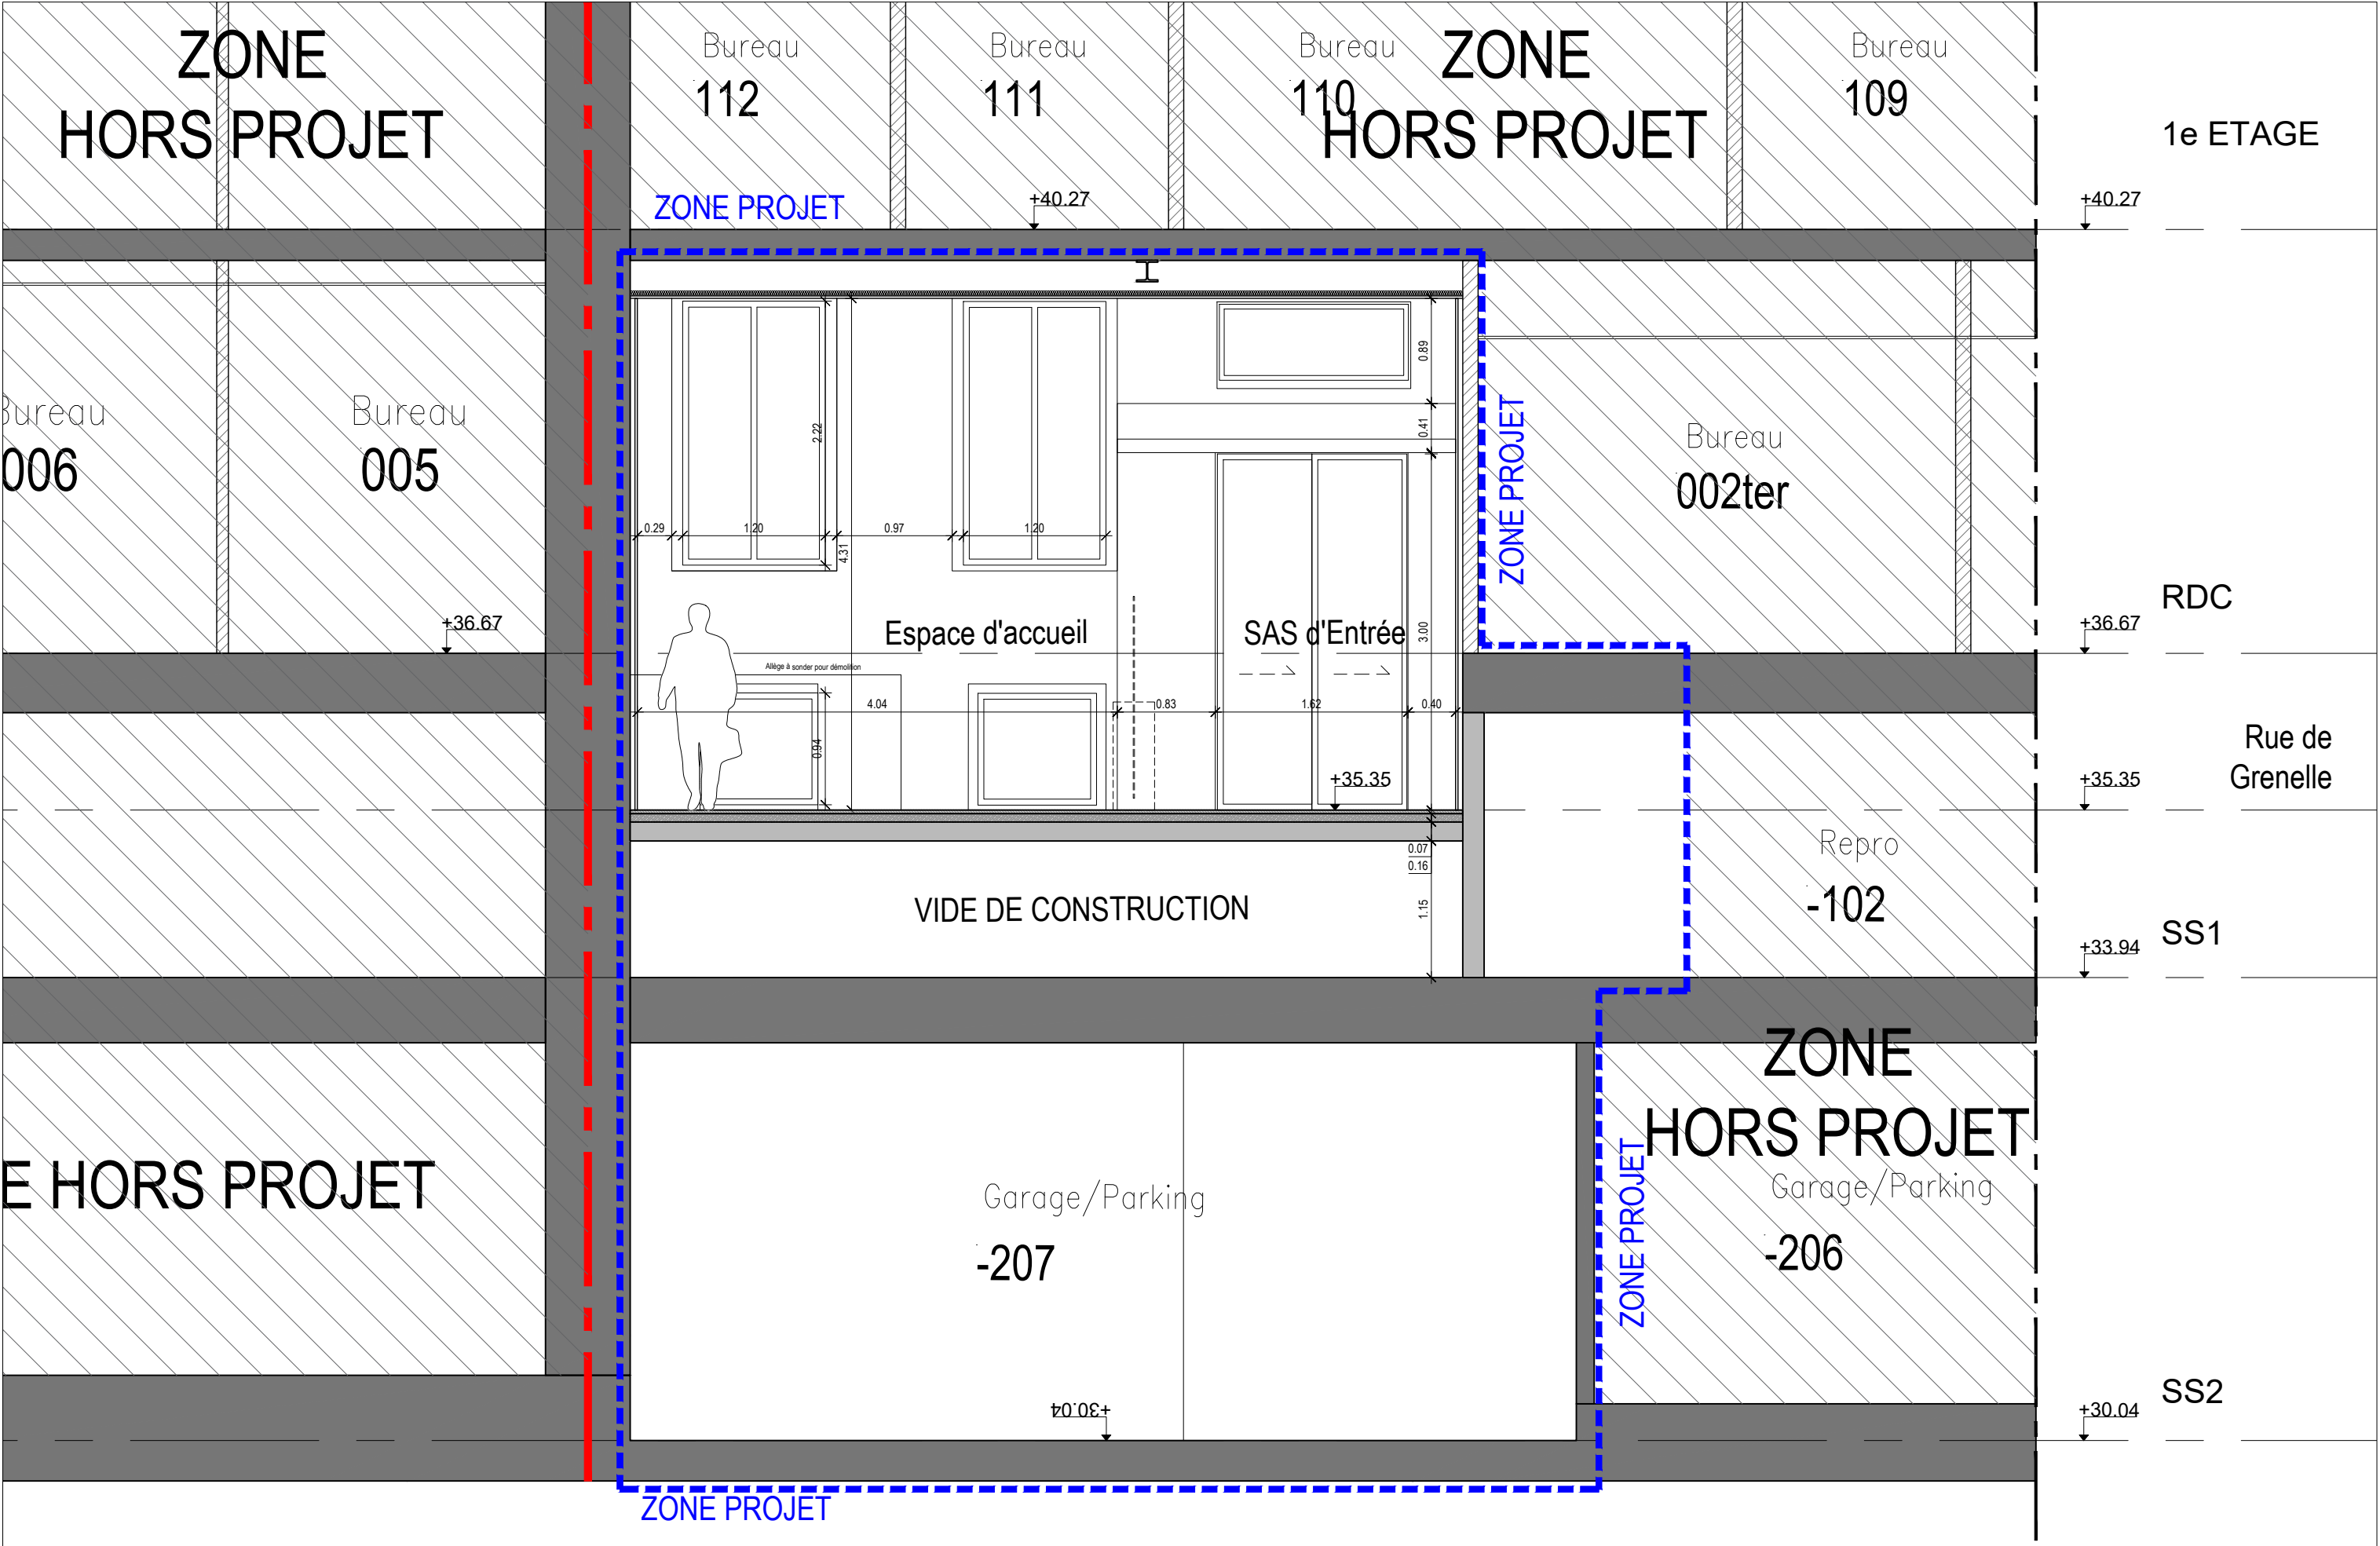

Maître d'Ouvrage : Ministère de l'Éducation Nationale Secrétariat Général Sous-direction de l'Environnement du Travail et du Patrimoine Immobilier de l'Administration Centrale 110 rue de Grenelle, 75357 PARIS CEDEX 07	Maître d'Œuvre : Iemoal Iemoal 40 rue du Château d'Eau 75010 Paris	MISE EN ACCESSIBILITÉ DU 97-99 RUE DE GRENNELLE Adresse du projet : 97-99 rue de Grenelle, 75007 PARIS	PRO			
			COUPE CC PROJET	Echelle : 1/50e	Date : 12/05/2026	Pièce : 40-15
				Indice : 3		
				Format : A3		





Rue de Grenelle

Remplacement MEXT ACIER
Finition choix architecte
Grille de défense à conserver

Dépose porte double et inversion du sens d'ouverture
(débattement vers l'intérieur existant / débattement
vers l'extérieur projet.
Repose sur pré cadre métallique créé en retrait du nu
intérieur de la façade.

Mise en oeuvre d'une pierre pleine au droit du
débattement de la porte pour combler le vide
dans la pente du seuil
Seuil en pierre naturelle créé après dépose de l'existant.
Création d'une pente 8% depuis le niveau de la rue

Remplacement MEXT ACIER
Finition choix architecte
Grille de défense à conserver

Maître d'Ouvrage :
Ministère de l'Education Nationale
Secrétariat Général
Sous-direction de l'Environnement du Travail et du Patrimoine
Immobilier de l'Administration Centrale
110 rue de Grenelle, 75357 PARIS CEDEX 07

Maître d'Œuvre :
Iemoal Iemoal
40 rue du Château d'Eau
75010 Paris

MISE EN ACCESSIBILITÉ DU 97-99 RUE DE GRENELLE

Adresse du projet :
97-99 rue de Grenelle, 75007 PARIS



PRO

FACADE PROJET
RUE DE GRENELLE
- ZOOM ACCES 97

Echelle : 1/50e
Indice : 3
Format : A3

Date :
12/05/2026

Pièce :
40-17

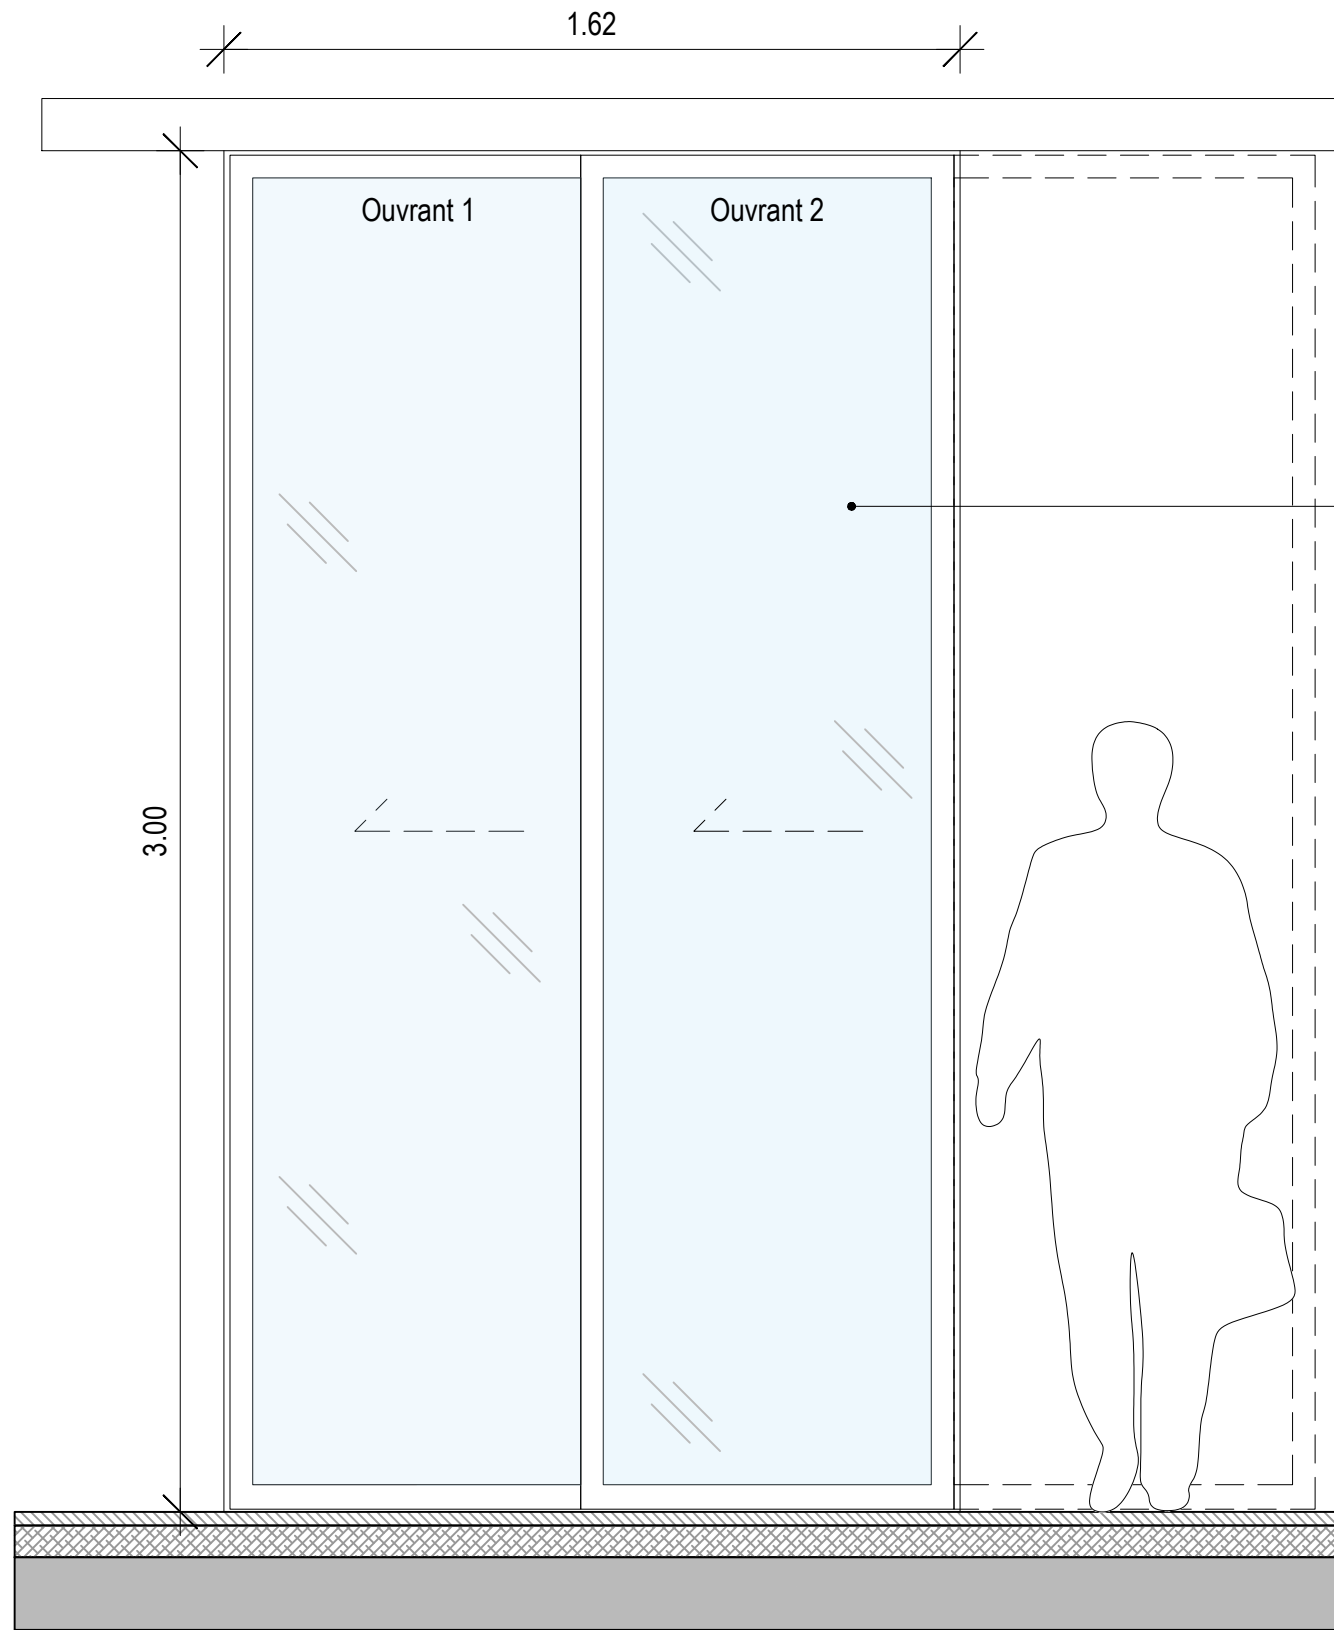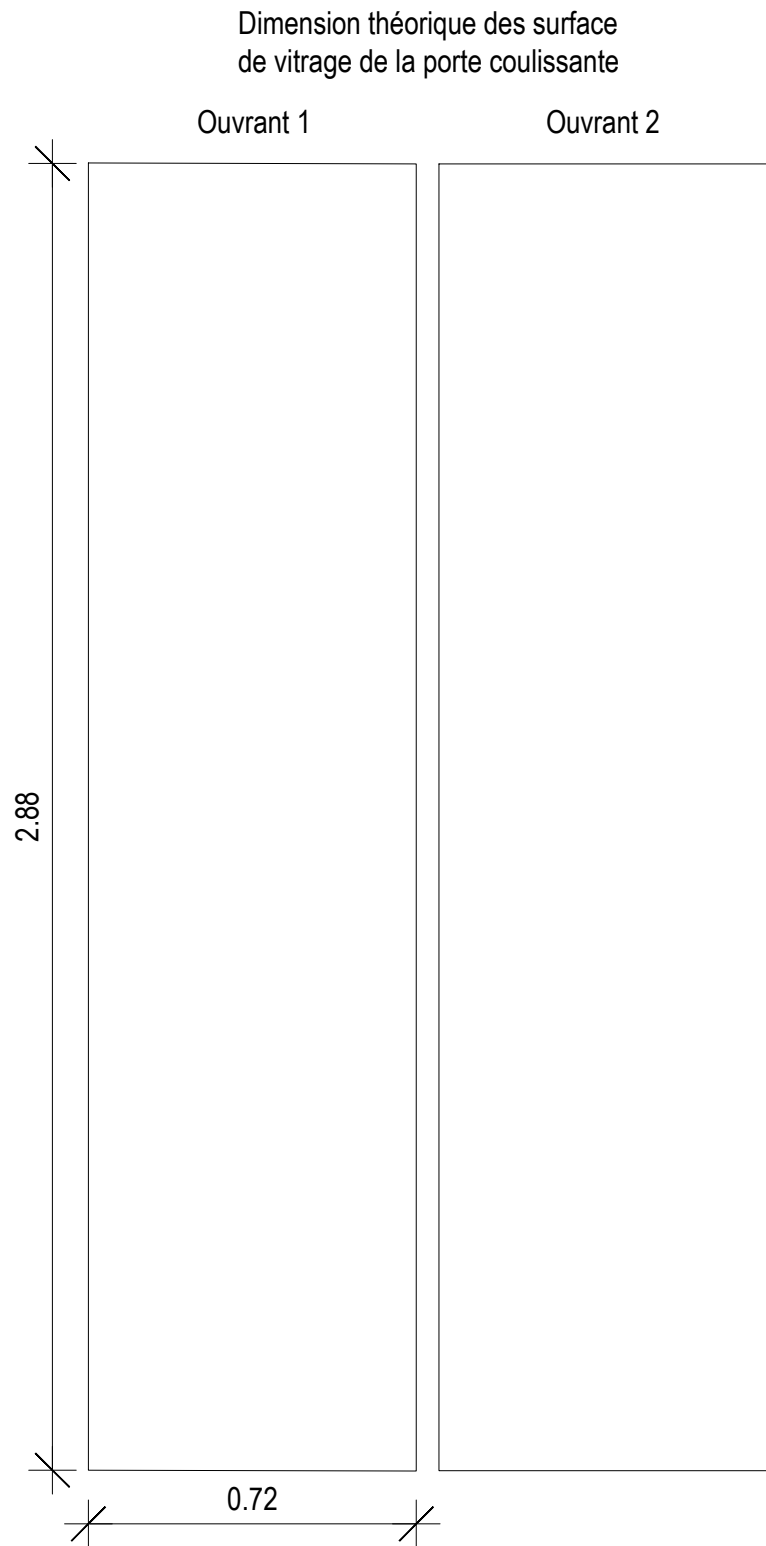

Porte automatique coulissante
2 vantaux, profil ALU et remplissage verre clair.
Finition ALU anodisé naturel
Signalétique informative sur vitrage a prévoir selon
cahier des charges MOA.

Maître d'Ouvrage :
Ministère de l'Education Nationale
Secrétariat Général
Sous-direction de l'Environnement du Travail et du Patrimoine
Immobilier de l'Administration Centrale
110 rue de Grenelle, 75357 PARIS CEDEX 07

Maître d'Œuvre :
lemoal lemoal
40 rue du Château d'Eau
75010 Paris

MISE EN ACCESSIBILITÉ DU 97-99 RUE DE GRENNELLE

Adresse du projet :
97-99 rue de Grenelle, 75007 PARIS

PRO

ELEVATION PORTE
COULISSANTE, ACCES 97

Echelle : 1/50e
Indice : 3
Format : A3

Date :
12/05/2026

Pièce :