

MISE EN ACCESSIBILITÉ DU 97-99 RUE DE GRENELLE

Adresse du projet :
97-99 rue de Grenelle, 75007 PARIS

CARNET GRAPHIQUE - SOLS / MURS / PLAFONDS

Phase :
PRO

Indice :
2


26/11/2025


Maître d'Ouvrage :

Ministère de l'Education Nationale
Secrétariat Général
Sous-direction de l'Environnement du Travail et du Patrimoine
Immobilier de l'Administration Centrale
110 rue de Grenelle, 75357 PARIS CEDEX 07


Maître d'Œuvre :

lemoal lemoal
40 rue du Château d'Eau
75010 Paris

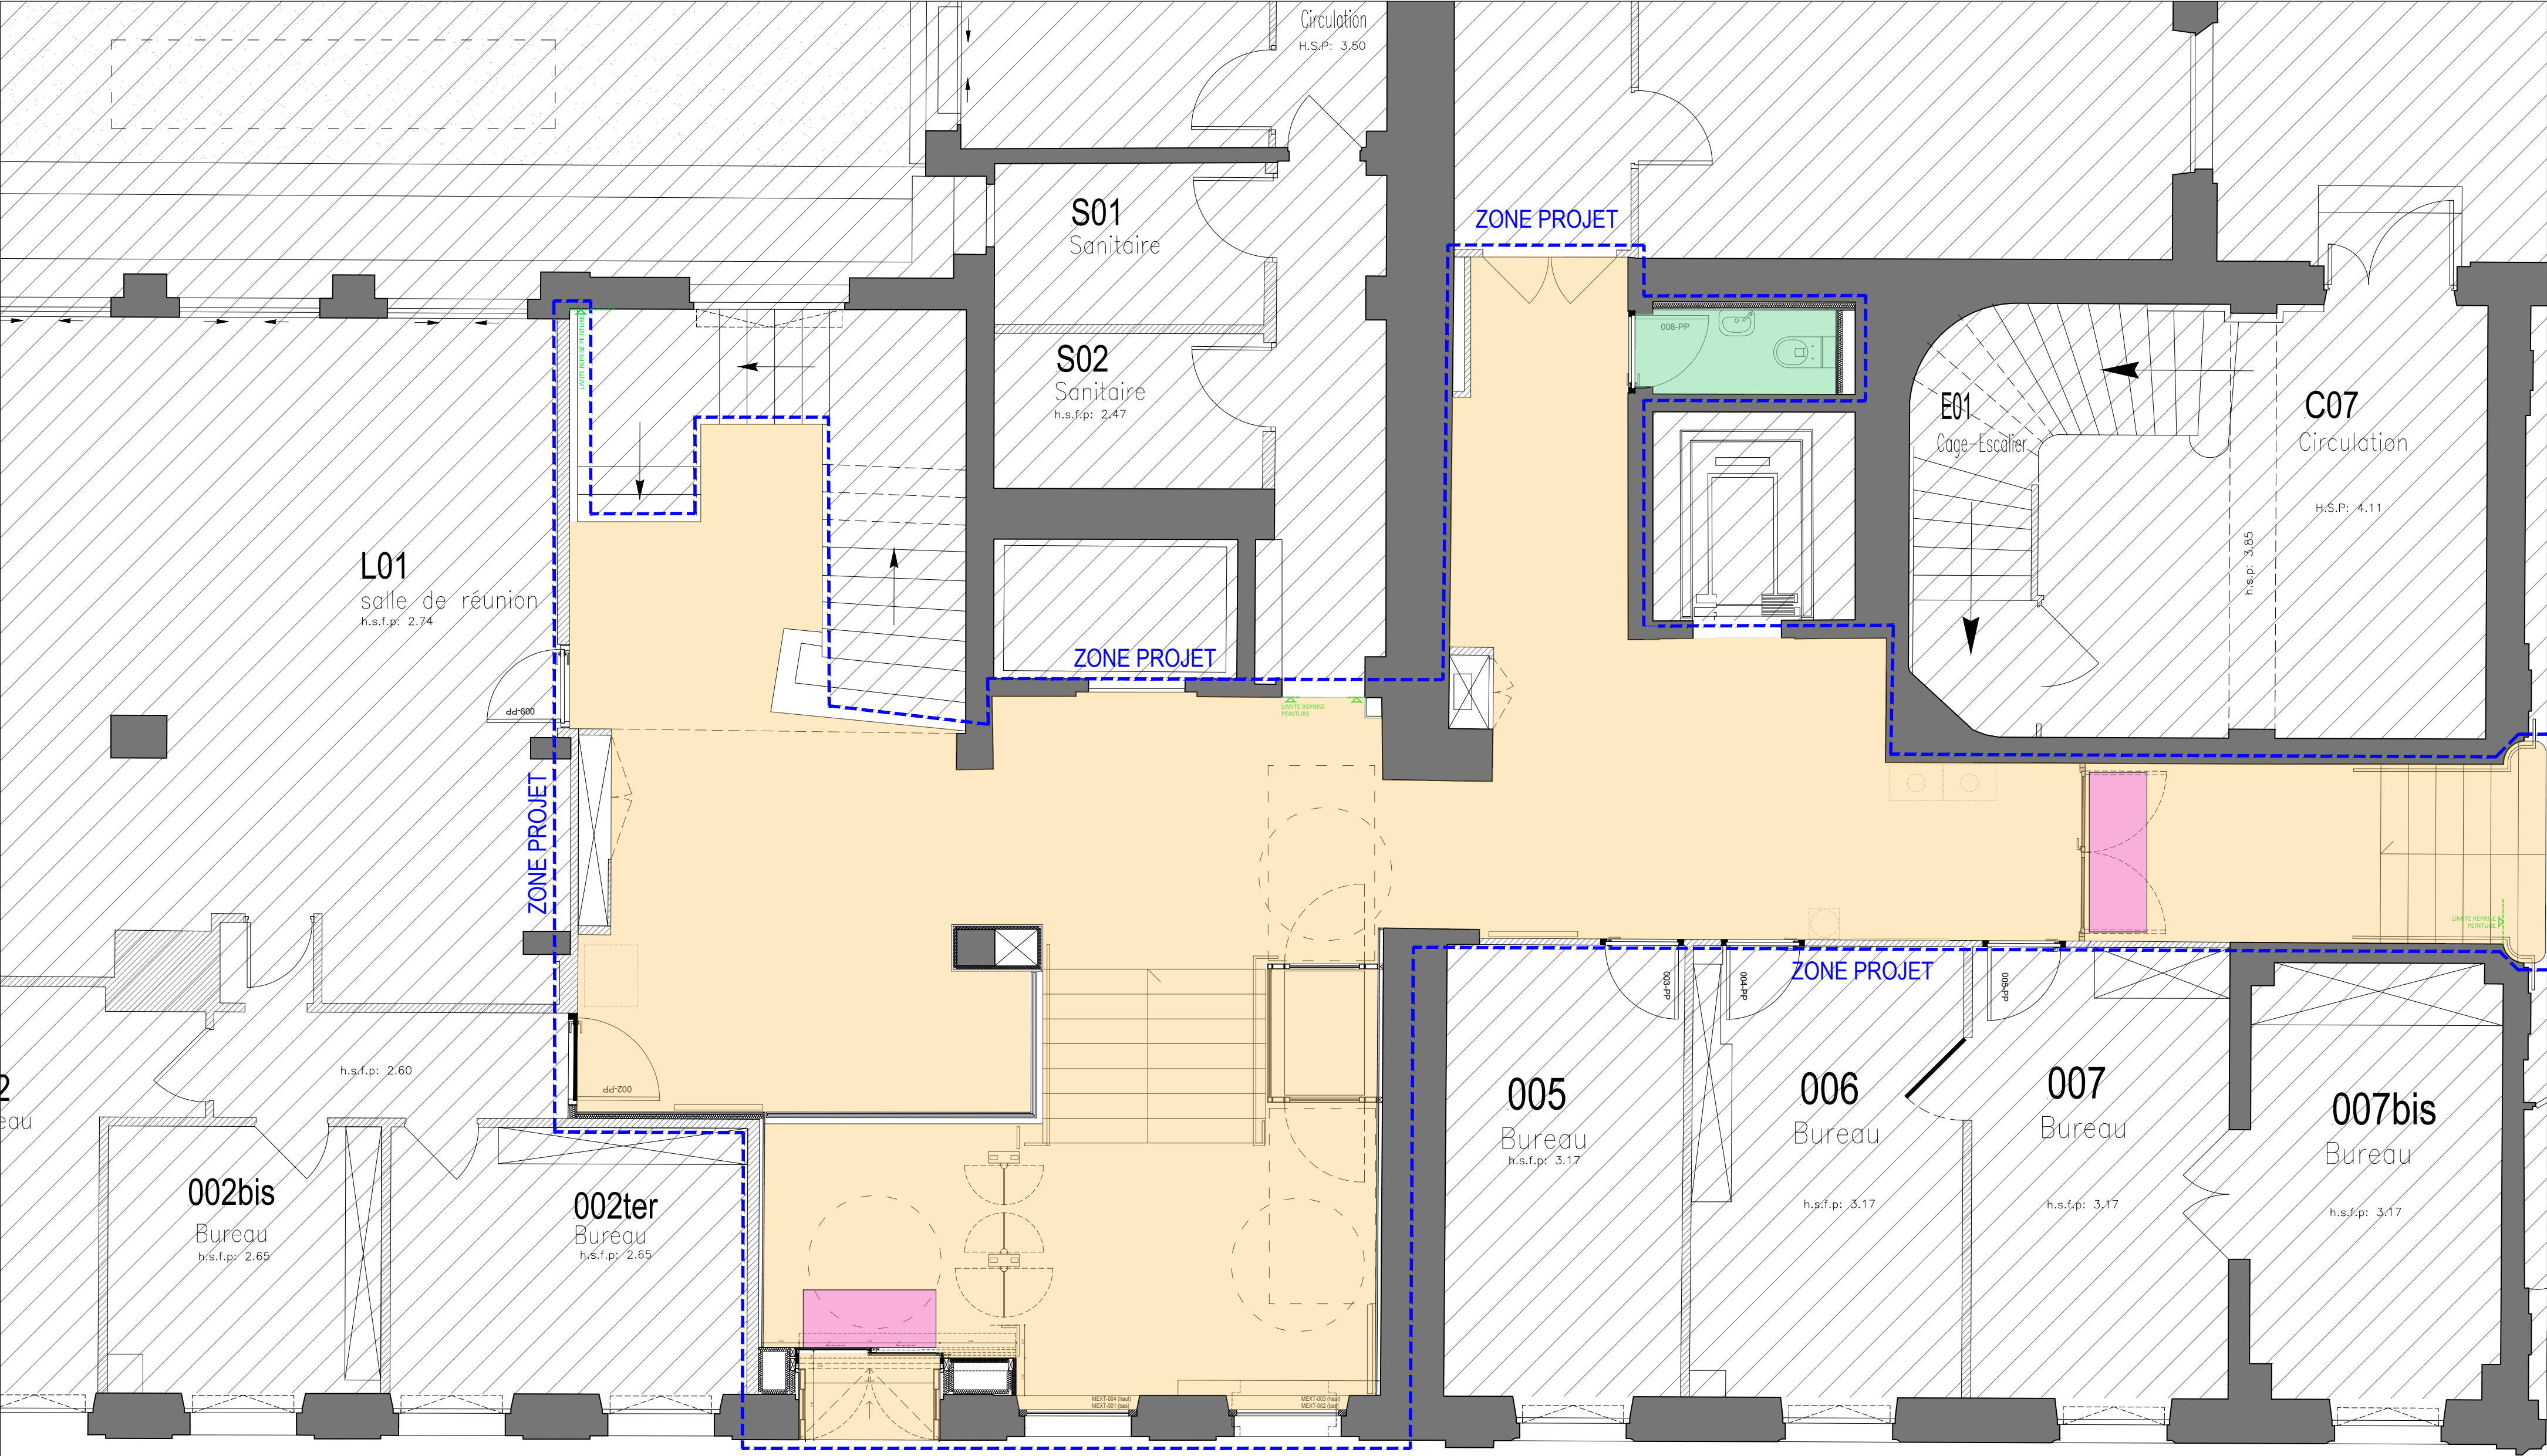


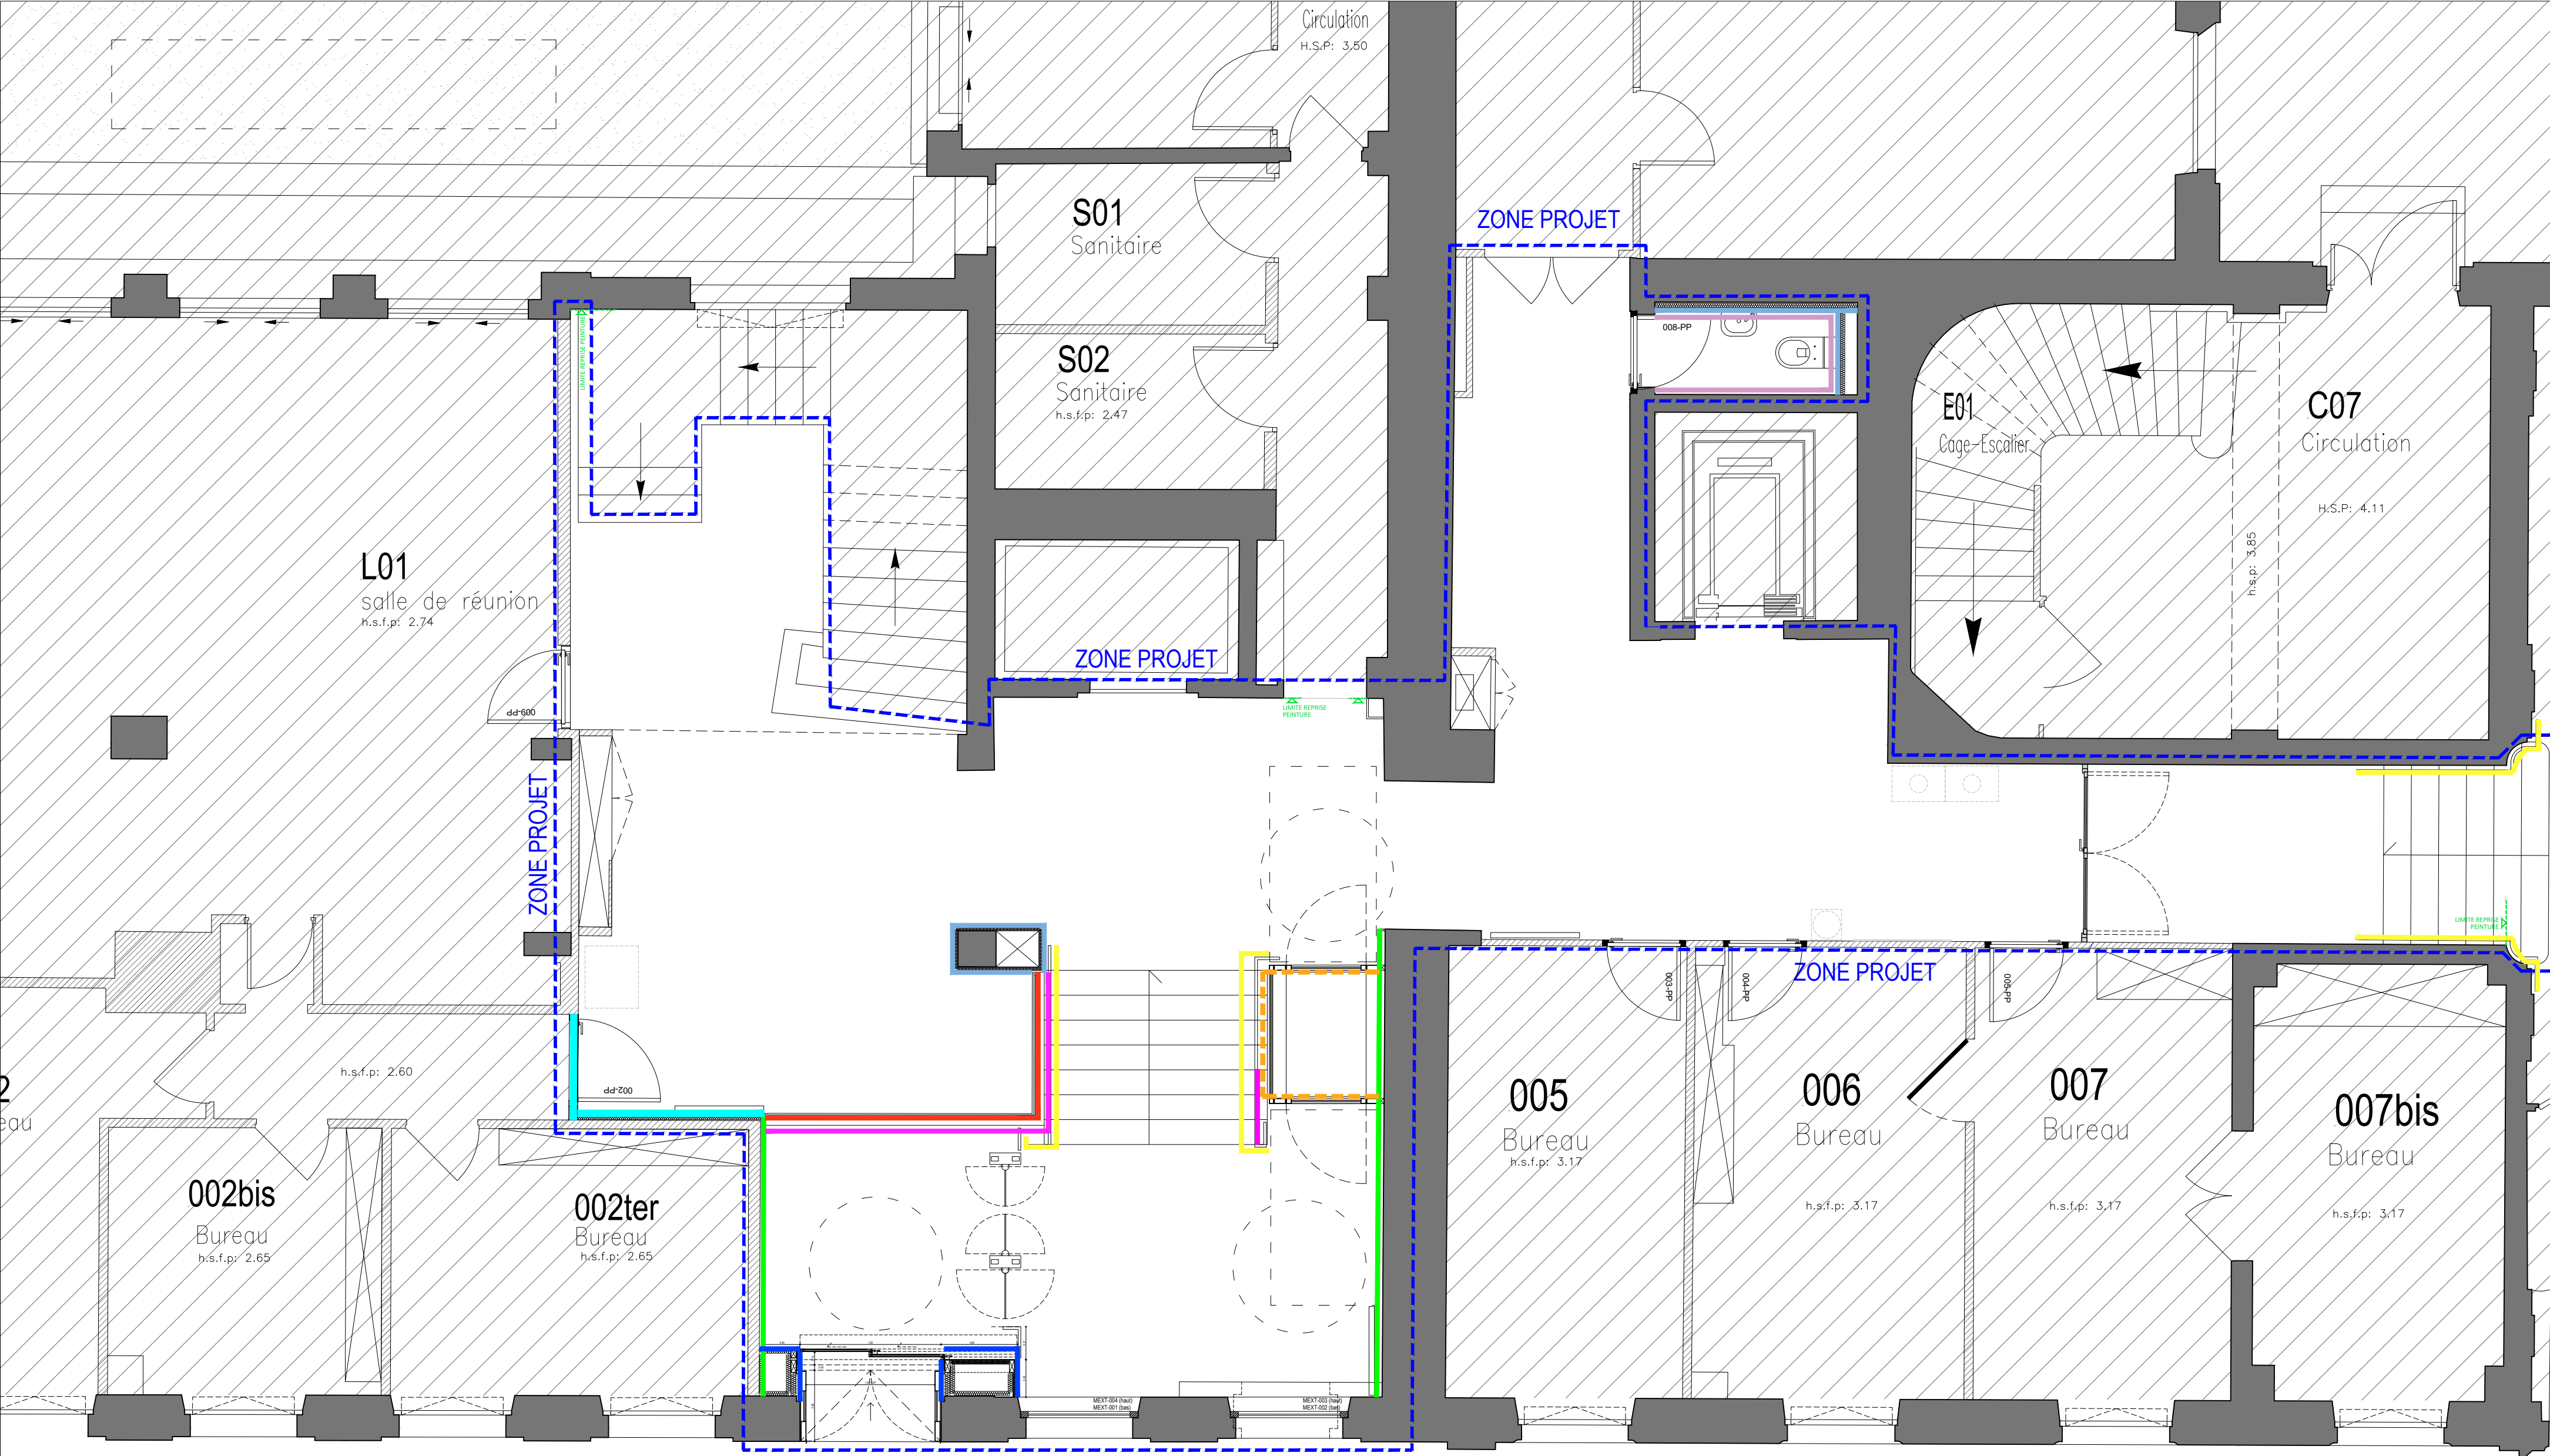

- CHASSIS VITRE EPMR
- GARDE CORPS SERRURIE
- HABILLAGE TÔLE METALLIQUE ANODISE
- HABILLAGE MURAL PANNEAUX DE BOIS
- HABILLAGE MURAL PIERRE NATURELLE
- HABILLAGE MURAL FAIENCE
- GARDE CORPS VERRE
- CONTRE CLOISON 2 BA13
- CLOISON 2 BA13

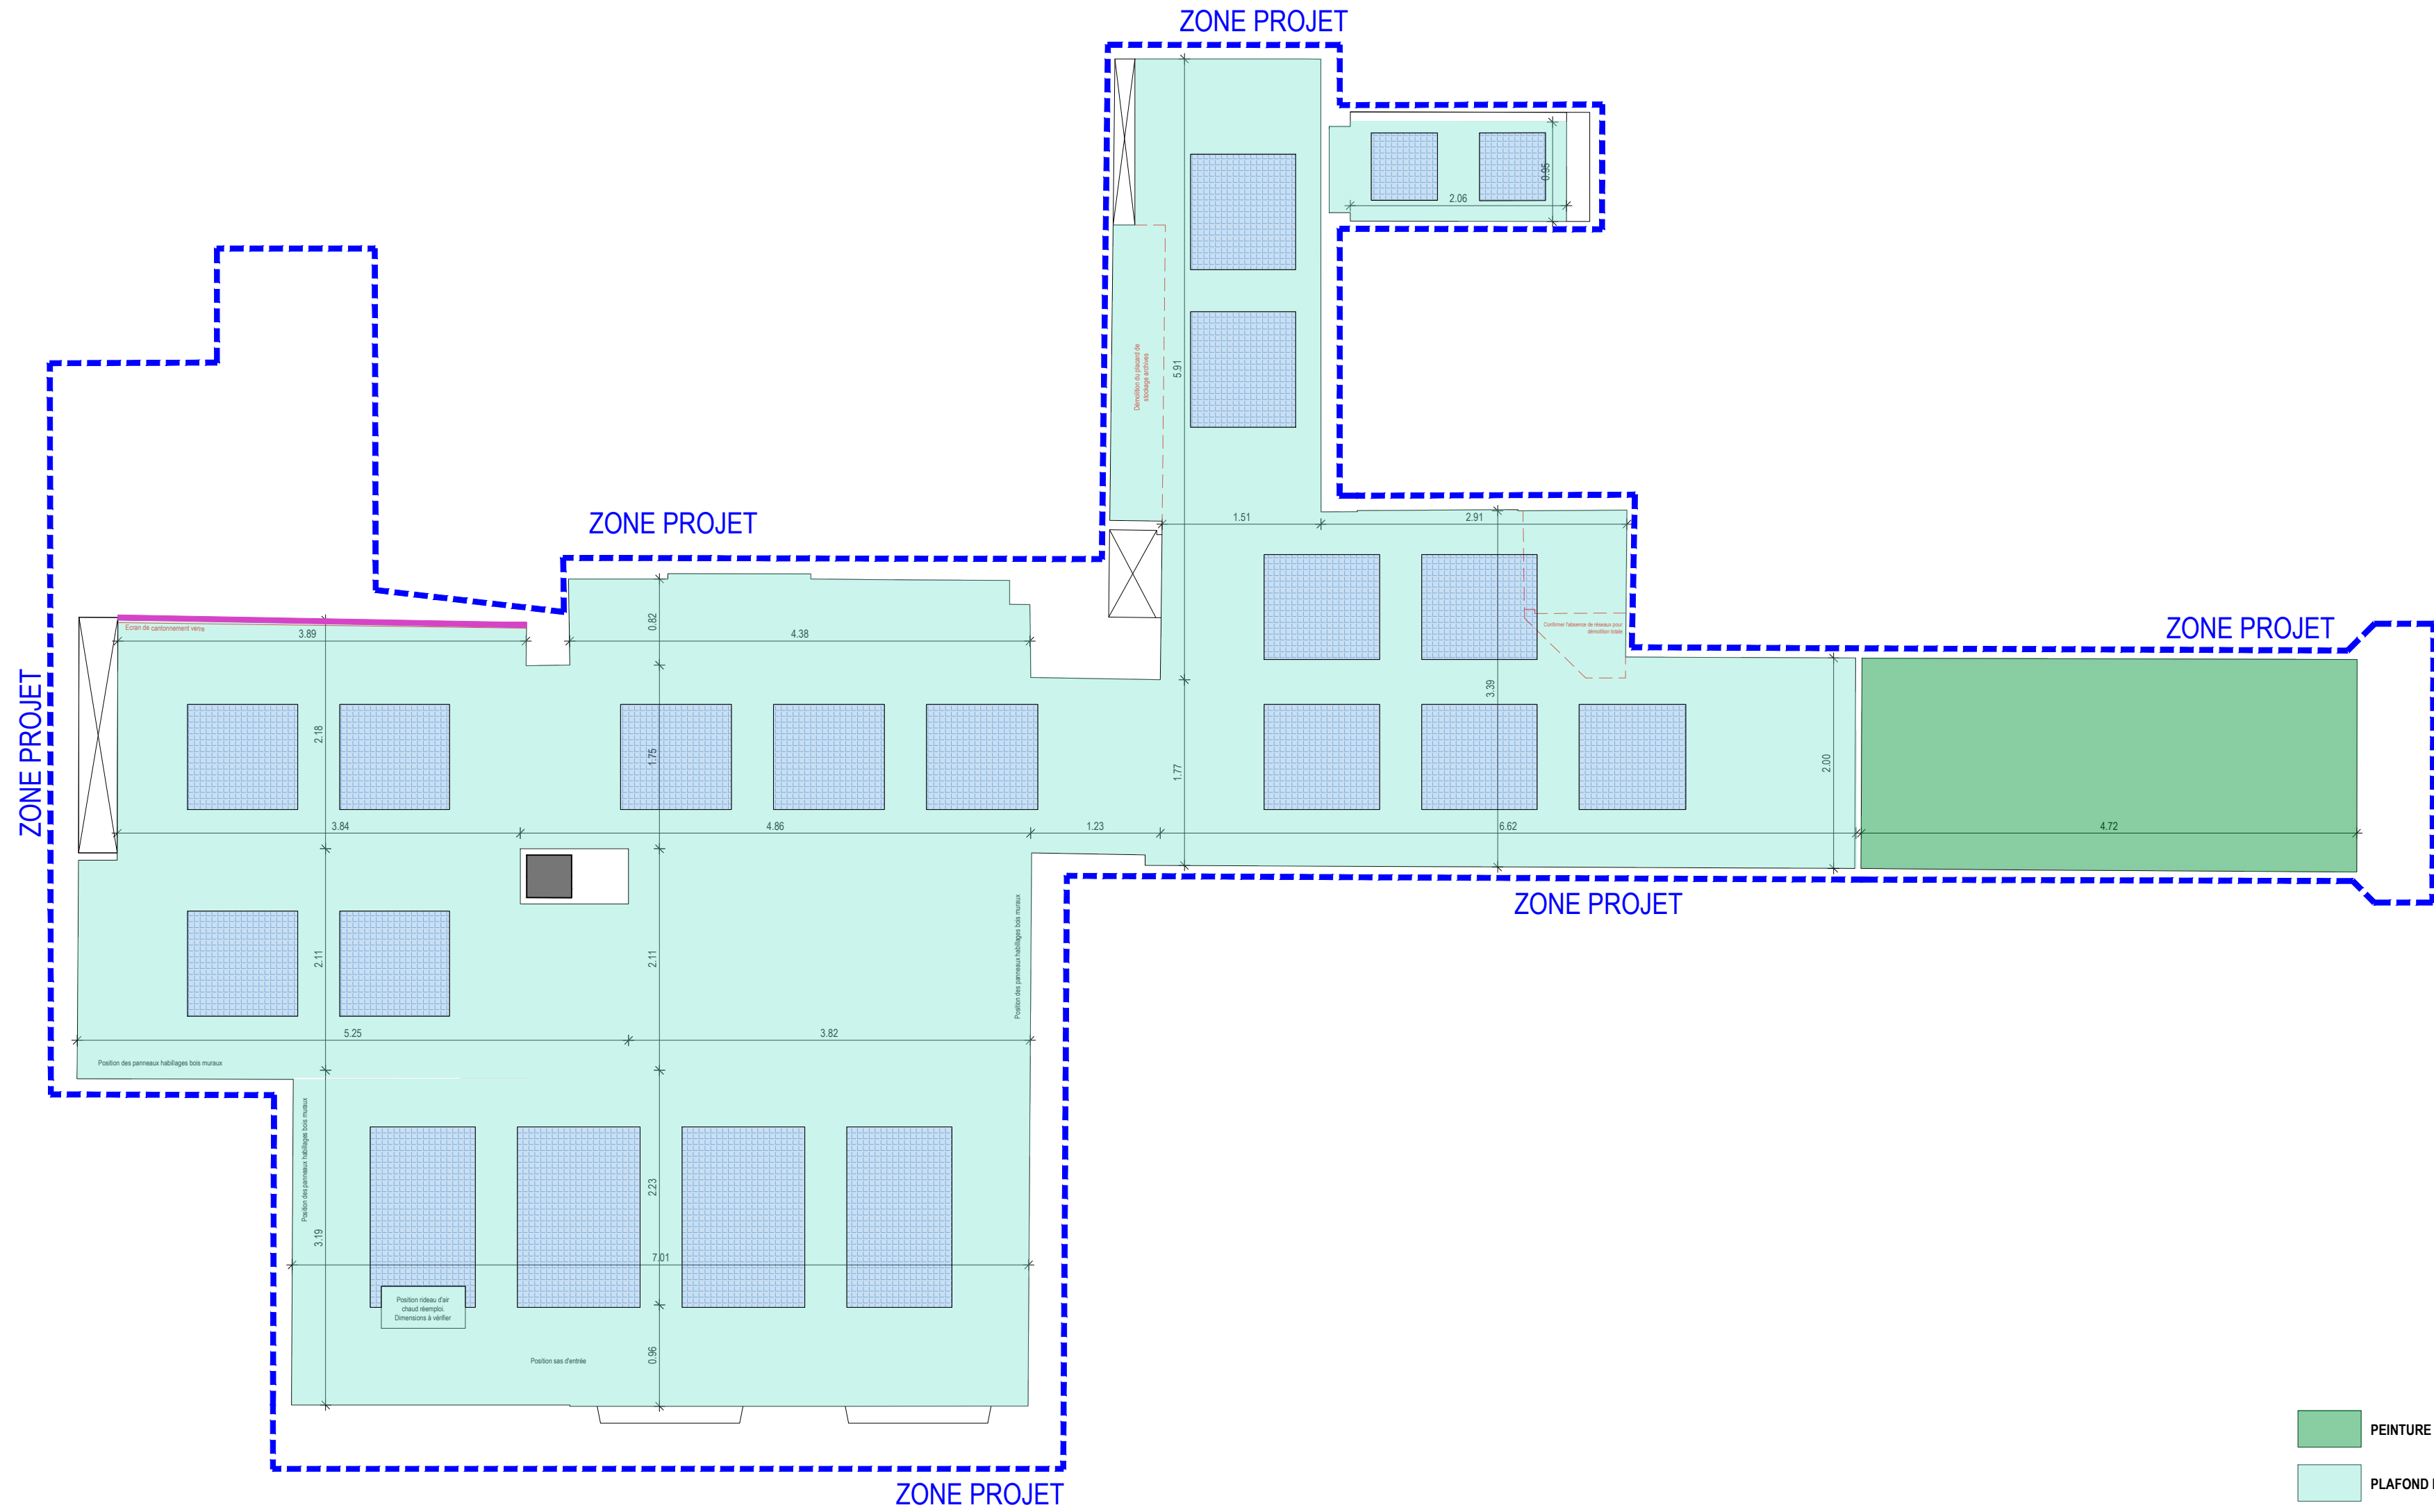


- PEINTURE SUR EXISTANT
- PLAFOND BA13 LISSE
- PLAFOND BA13 PERFORE
- ECRAN DE CANTONNEMENT

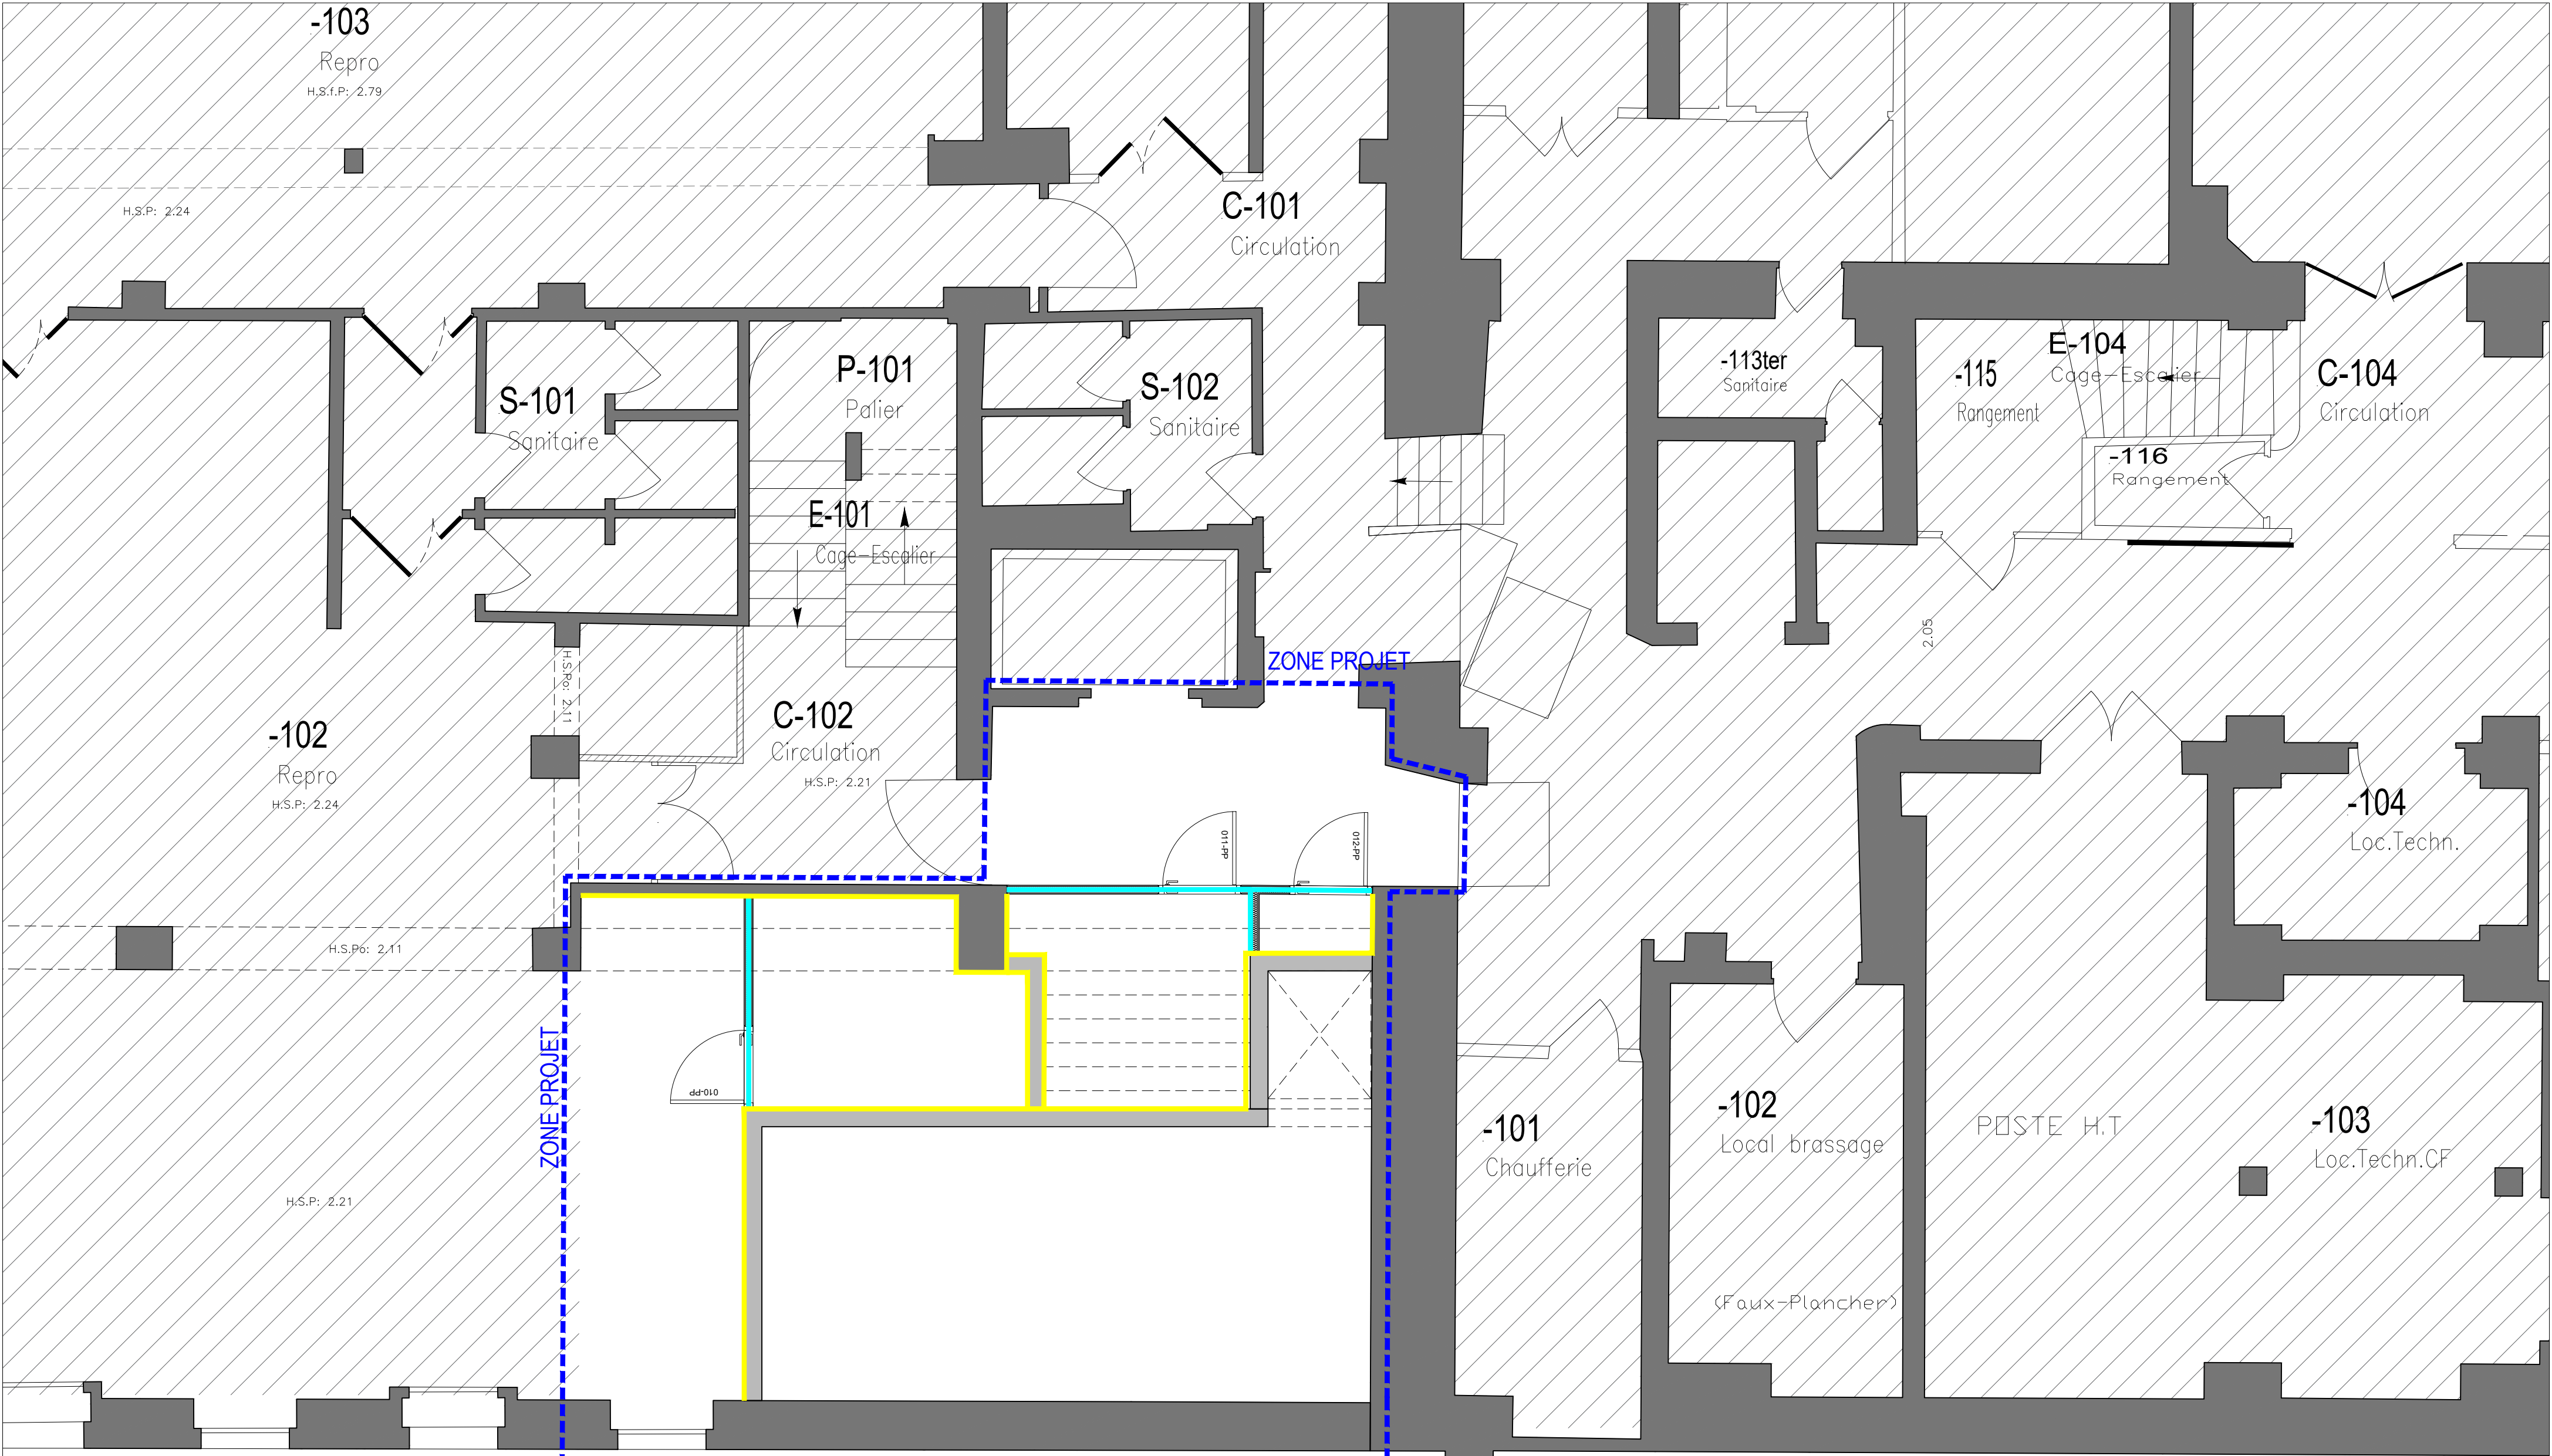

PEINTURE SUR MACONNERIE APRES
RAGREAGE DU LOT GROS OEUVRE

CLOISON 98 2 BA13

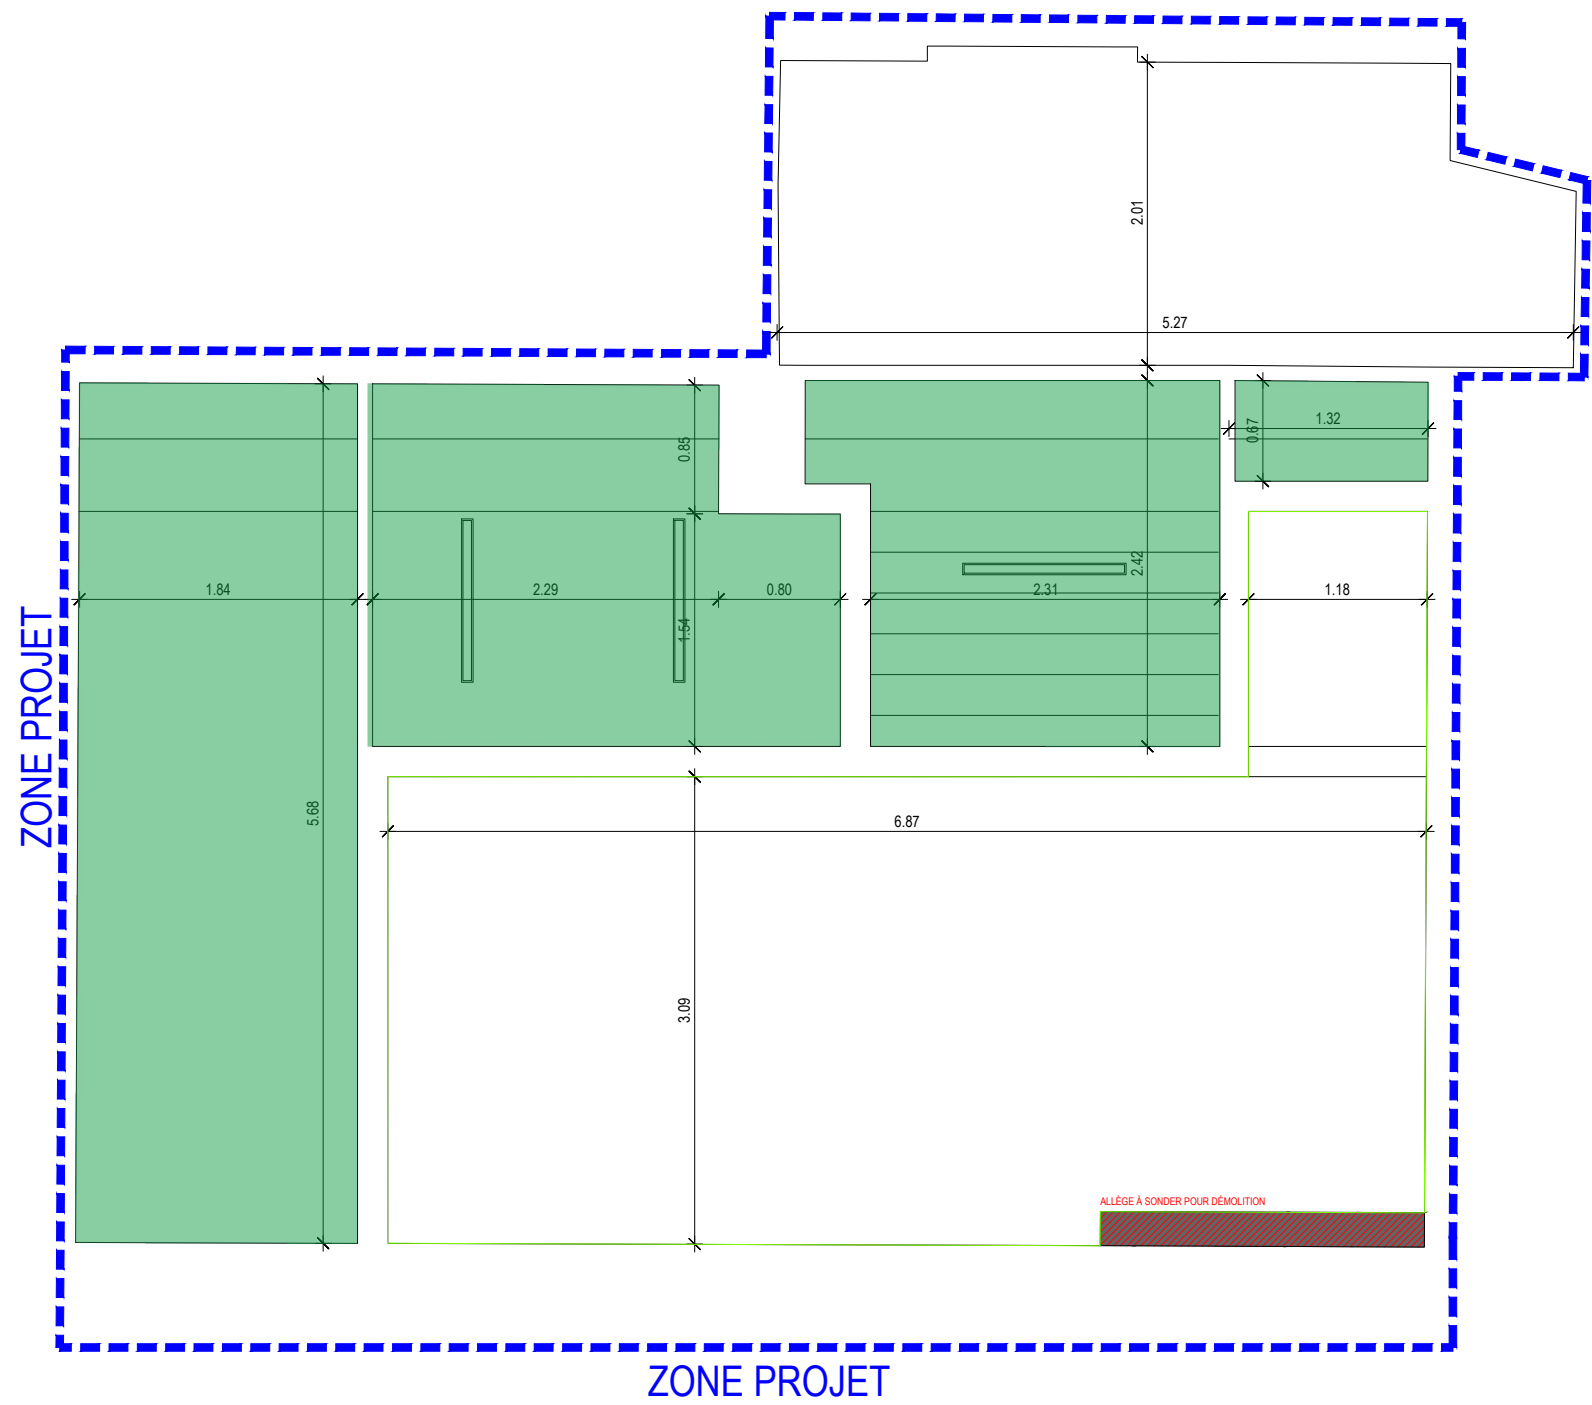

PEINTURE SUR DALLE BETON

Maitre d'Ouvrage :
Ministère de l'Education Nationale
Secrétariat Général
Sous-direction de l'Environnement du Travail et du Patrimoine
Immobilier de l'Administration Centrale
110 rue de Grenelle, 75357 PARIS CEDEX 07

Maitre d'Œuvre :
lemoal lemoal
40 rue du Château d'Eau
75010 Paris

MISE EN ACCESSIBILITÉ DU 97-99 RUE DE GRENELLE

Adresse du projet :
97-99 rue de Grenelle, 75007 PARIS

PLAN REPERAGE PROJET -
REVÊTEMENTS PLAFOND

Echelle : 1/50e
Indice : 2
Format : A2

Date :
06/11/2025

Pièce :
62-6

