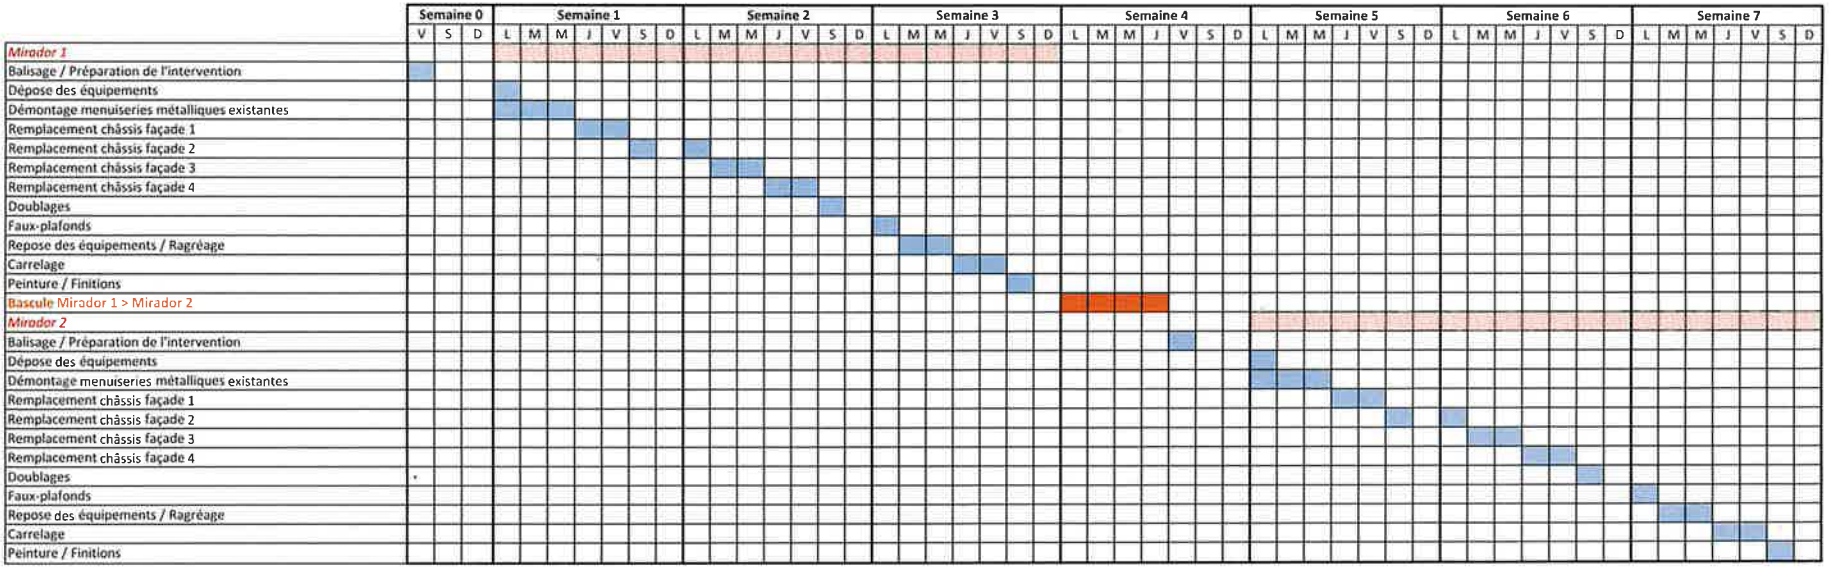CD SALON - PHASE DCE
PLANNING PREVISIONNEL TRAVAUX - Travaux sur mIradors