



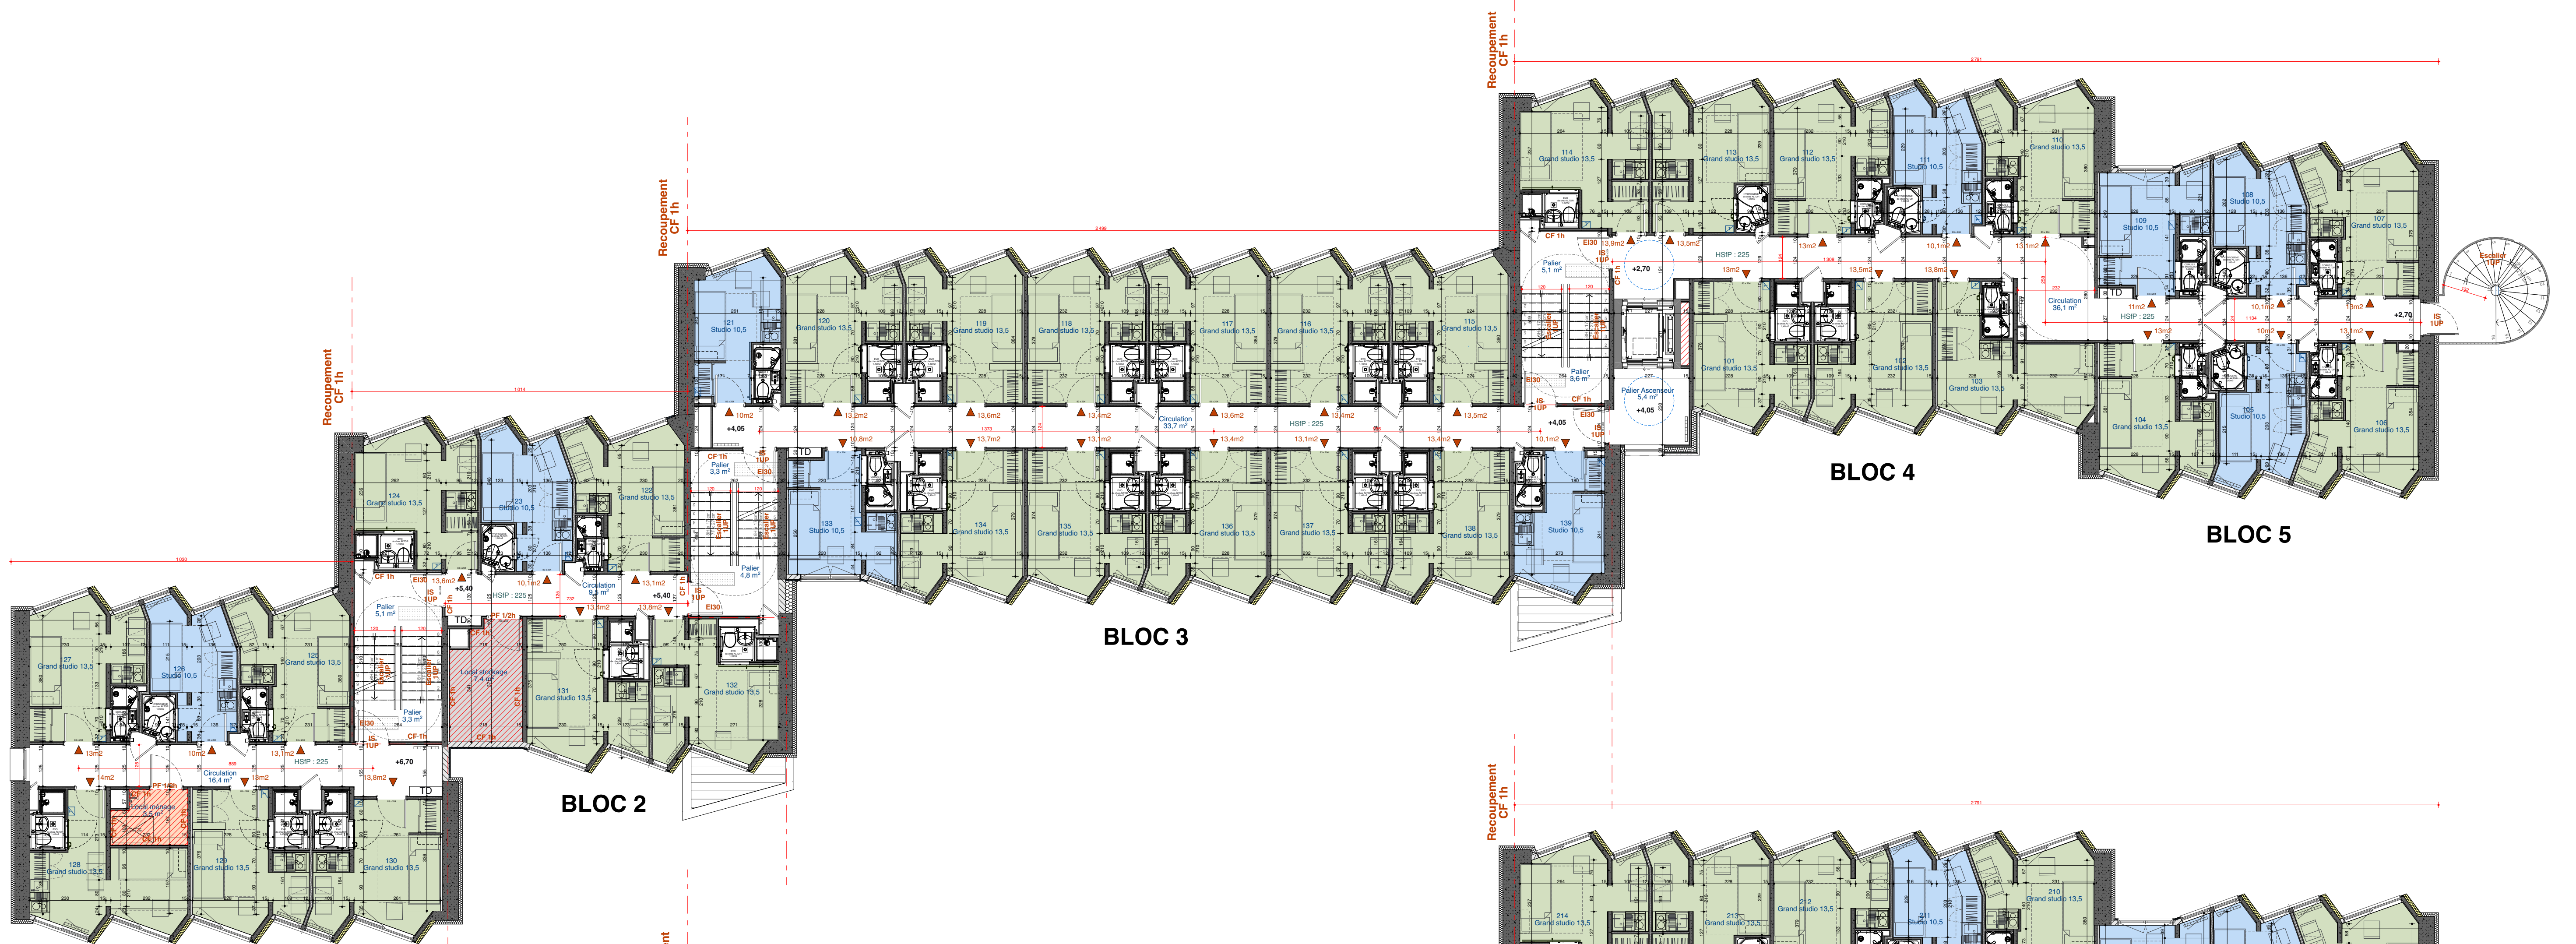

PLAN DU R+1 PROJET - 39 chambres

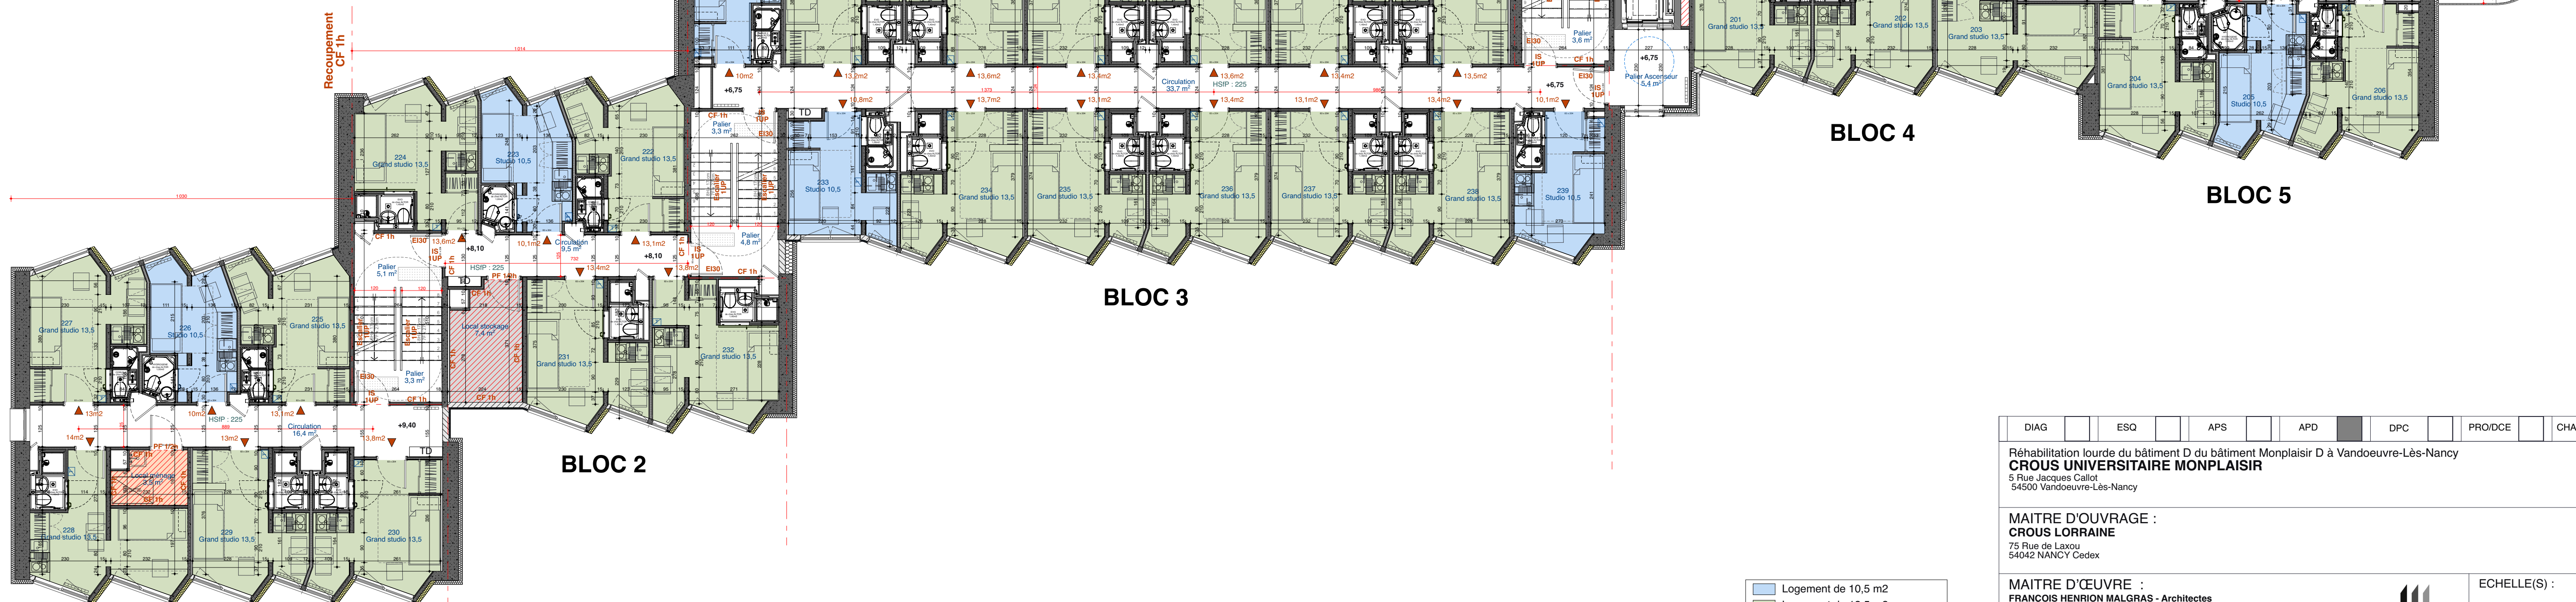

PLAN DU R+2 PROJET - 39 chambres

- Logement de 10,5 m²
- Logement de 13,5 m²
- Logement de 16 m² (TO)
- Logement de 18 m² (PMR)
- Circulation horizontale & verticale
- Espaces communs
- Locaux logistiques
- Locaux techniques

Locaux non accessibles aux publics et aux résidents

DIAG	ESQ	APS	APD	DPC	PROJDE	CHANTIER
Réhabilitation lourde du bâtiment D du bâtiment Monplaisir D à Vandœuvre-Lès-Nancy CROUS UNIVERSITAIRE MONPLAISIR 5 Rue Jacques Callot 54500 Vandœuvre-Lès-Nancy						
MAITRE D'OUVRAGE : CROUS LORRAINE 75 Rue de Lavou 54042 NANCY Cedex						
MAITRE D'ŒUVRE : FRANÇOIS HENRION MALGRAS - Architectes 52 Impasse de Montreville NANCY 54500 TEL/FAX : 03 83 96 24 88 contact@francois-henrion-malgras.com / www.malgras-architecte.com/						
AVANT PROJET DÉTAILLÉ						
Plan N°: 05.6						
Plan du R+1 & R+2 général projet						

ECHELLE(S) :
1:100
03/03/2026