


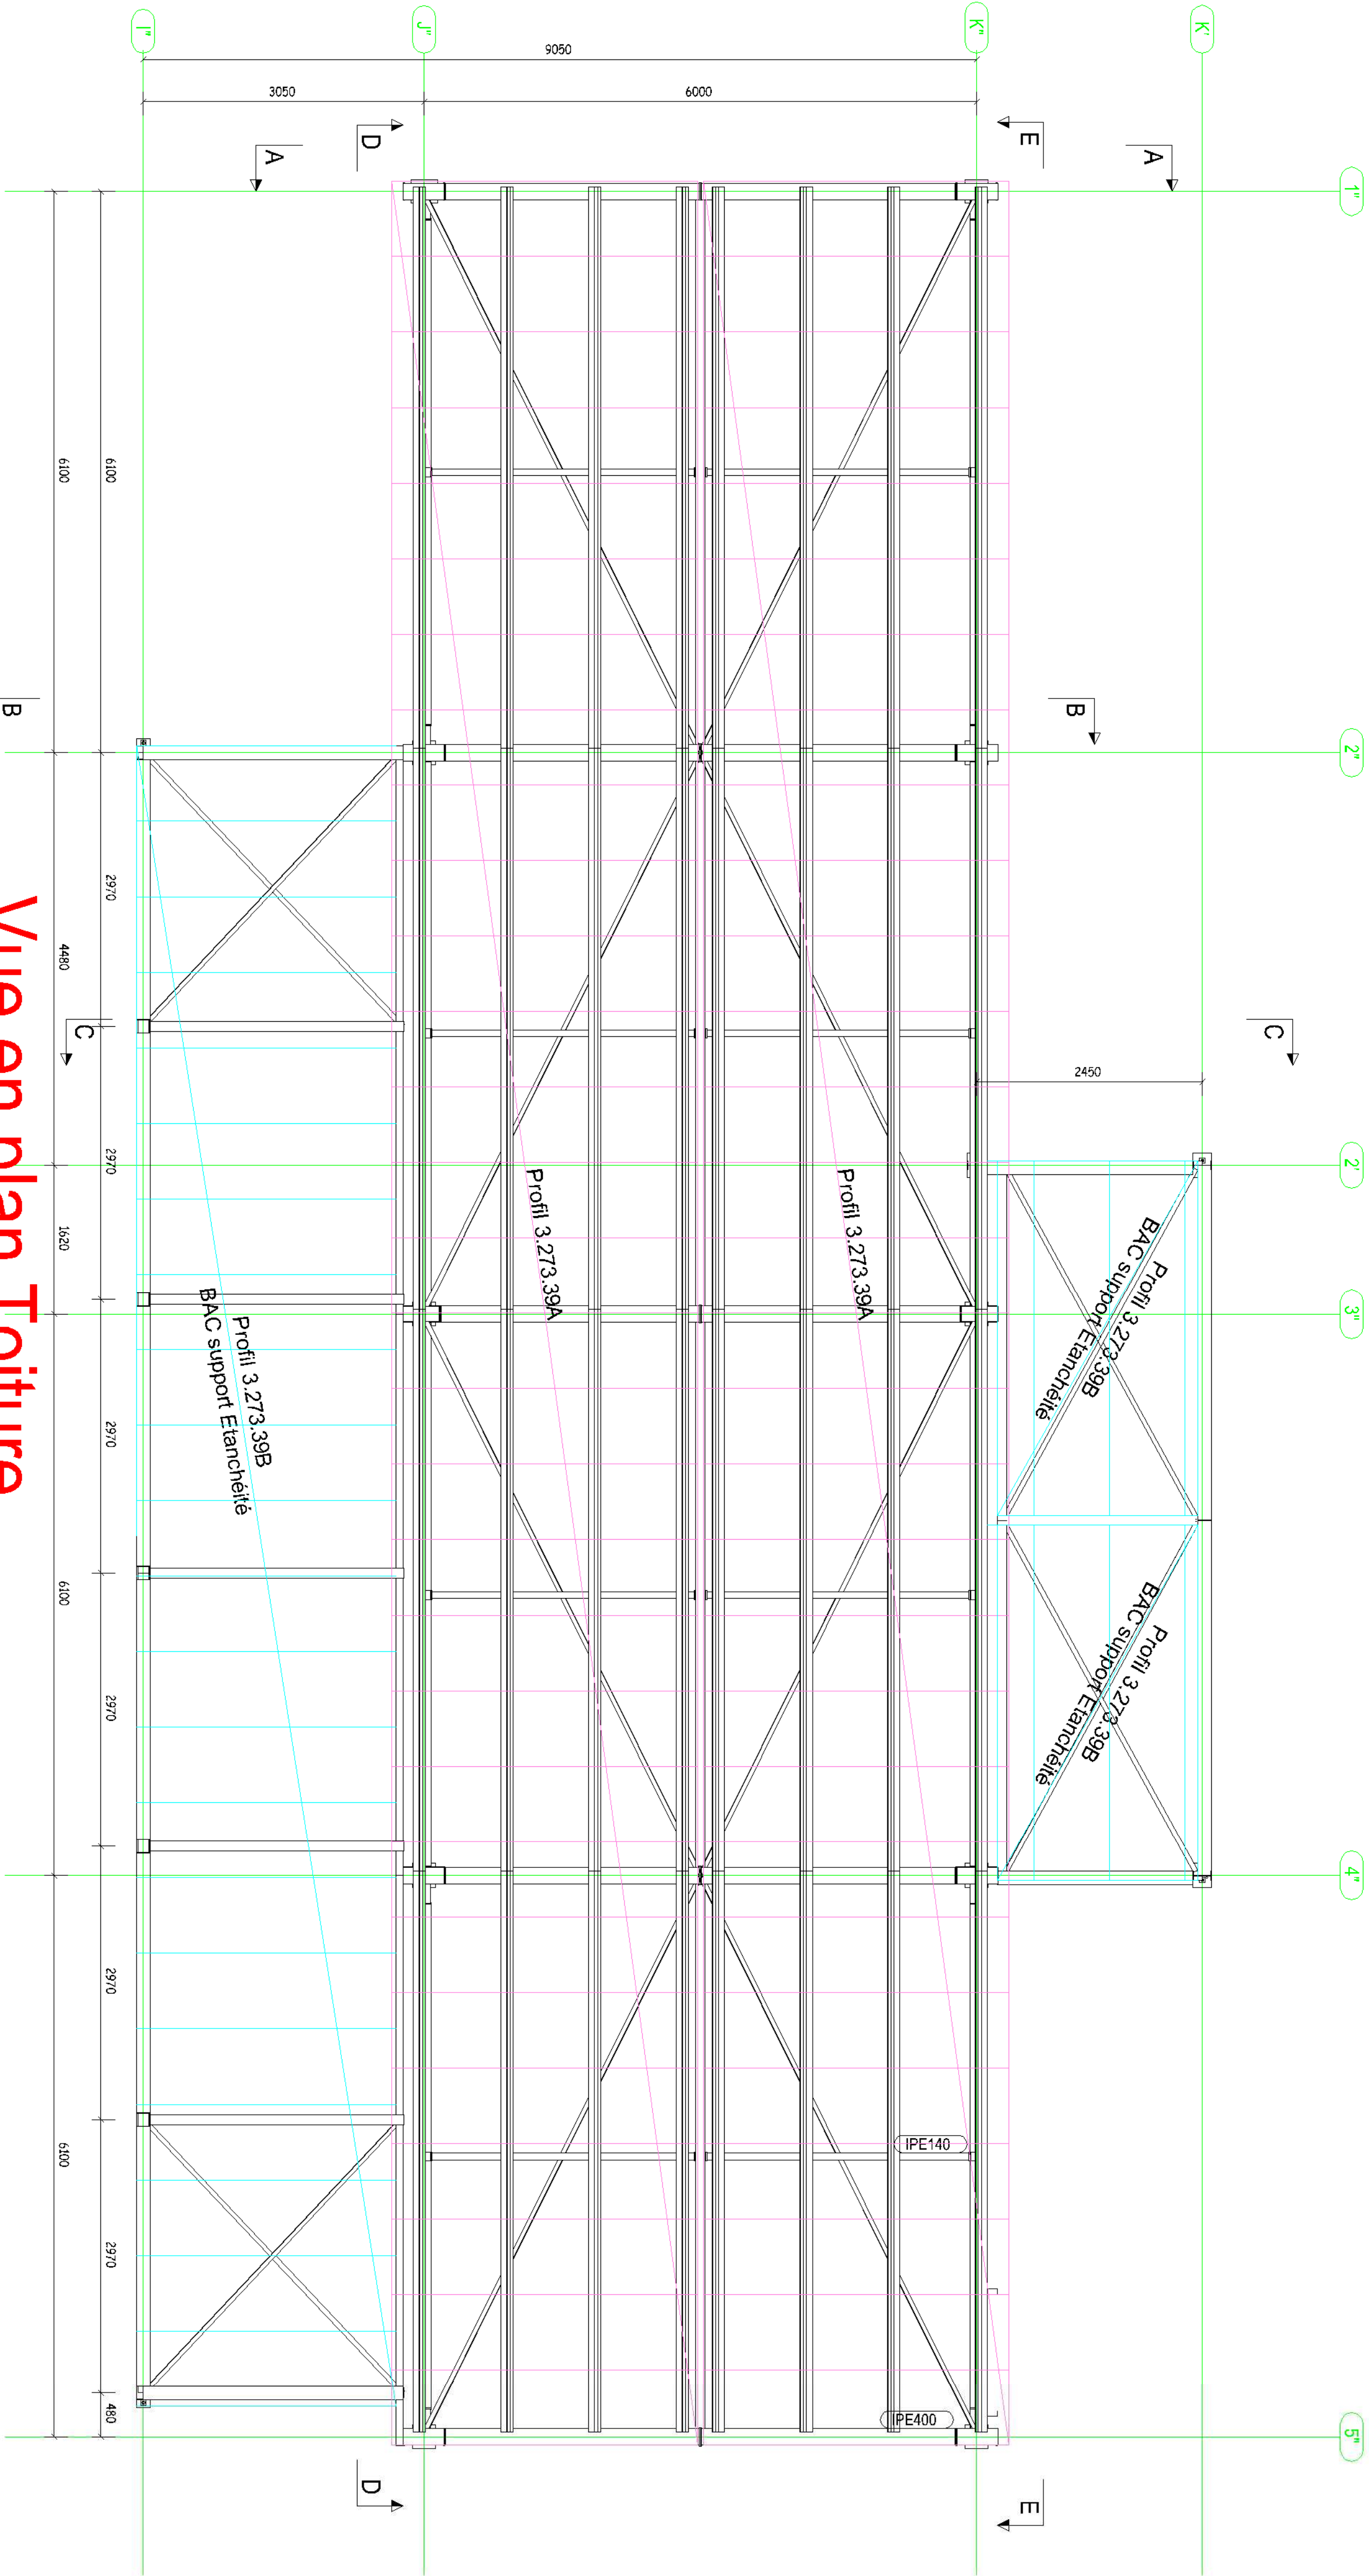


Legende:

Couverture bac nervuré Ep75/100eme
Profil 3.273.39A

Bac Support Etanchéité nervuré Ep75/100eme
Profil 3.273.39B

Vue en plan Toiture

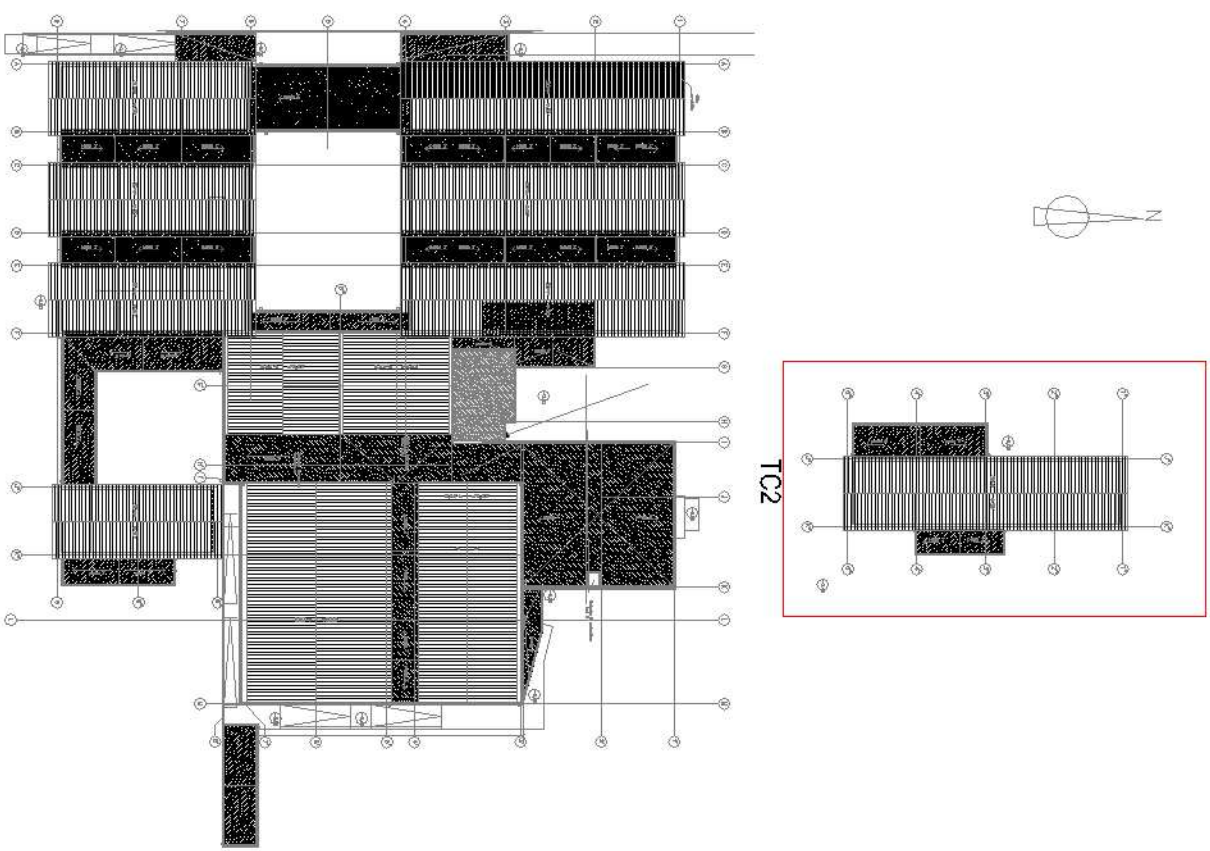

CONSTRUCTION D'UN E.A.L.

CAMP DE LA JAILLE - Régime du Service Militaire Adapté - BAIE MAHAULT

MATRE D'OUVRAGE	CONDUCTEUR D'OPERATION
5717 MINISTERE DES DELEGATION GENERALE DE L'OUTREMER	Direction des Travaux d'Infrastructure RSMA - 654 rue de la JAILLE 97122 BAIE MAHAULT



PHASE : SYNTHESE

Entreprise réalisatrice :	ElIFFAGE
Architectes :	Construction Métallique Antilles Guyane
Vue sur Zone Basse	
PLANS DE CALEPINAGE BARDAGE	
CHARPENTE METALLIQUE	
TRANCHE CONDITIONNELLE 2	

Int.	Date	Désignation	Statut	Revisé
0	27-11-21	origine	STC	PE

02	04	TOI	TC2	CALP	020
----	----	-----	-----	------	-----