




Détail A

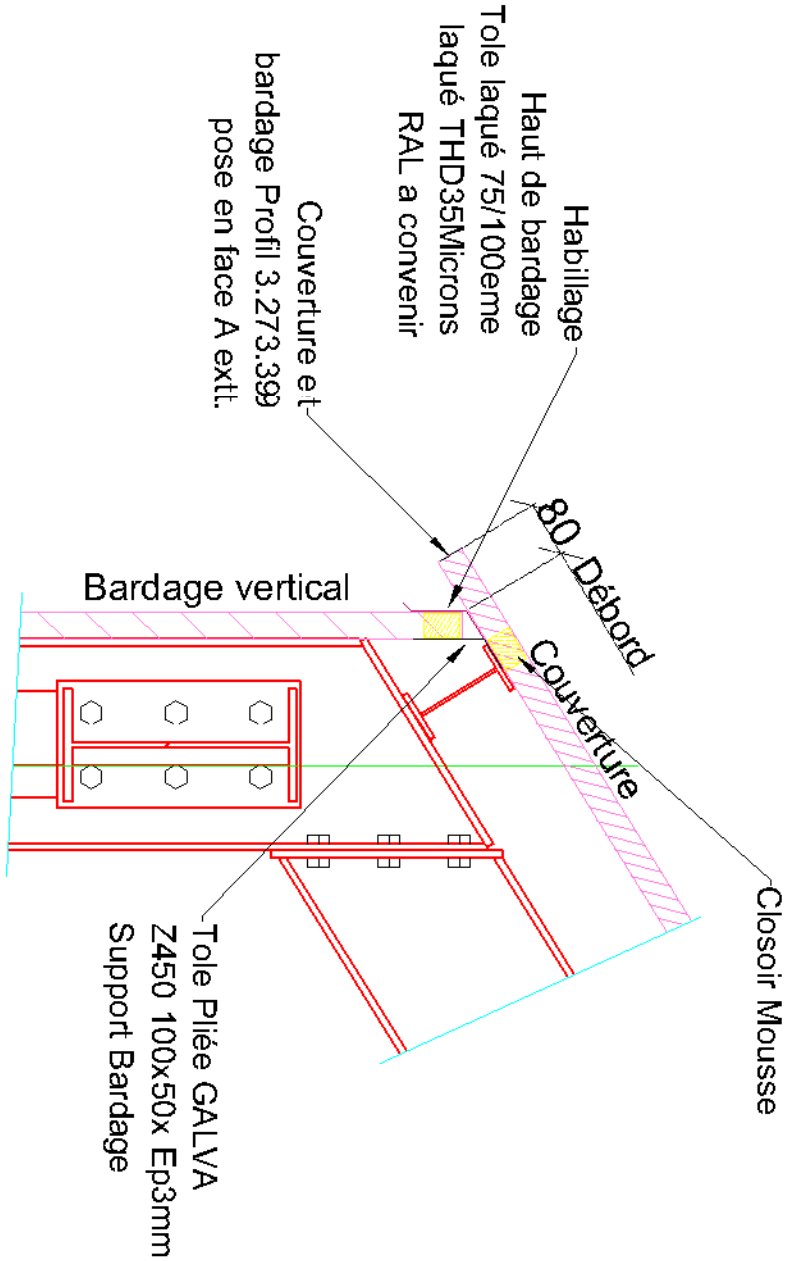


Détail K

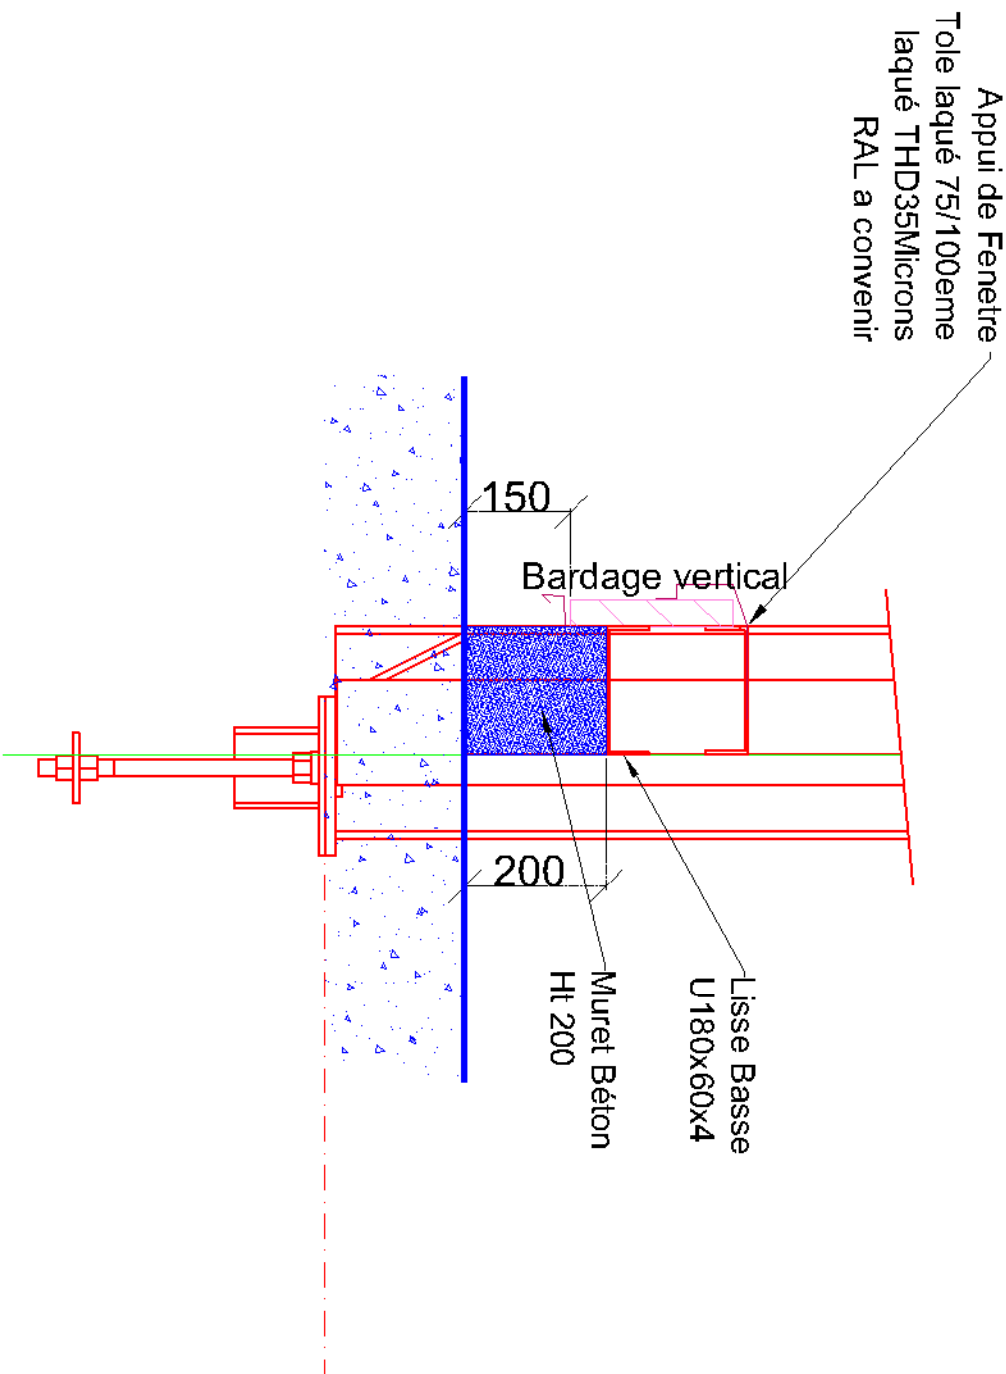


Détail B

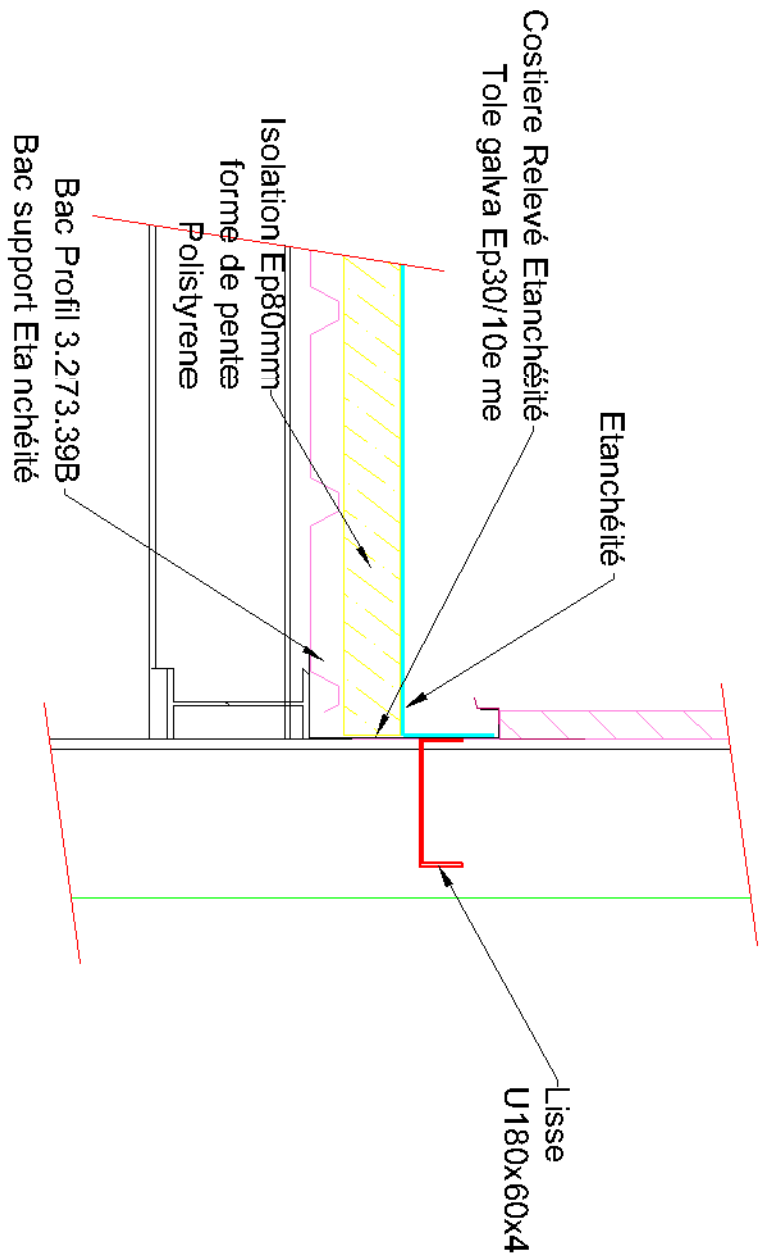


Détail C

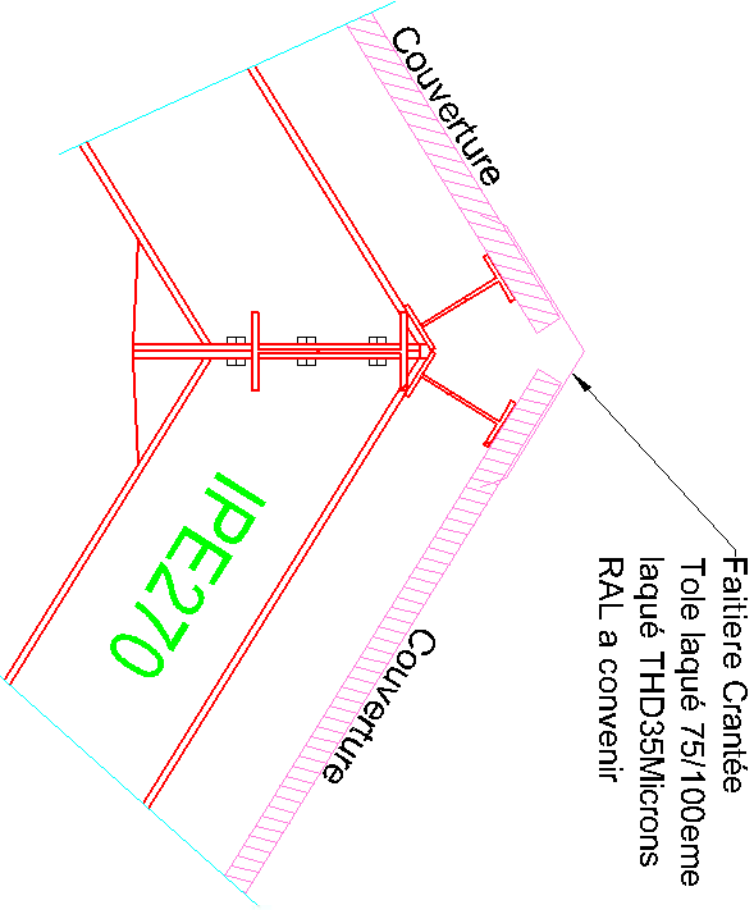


Détail D

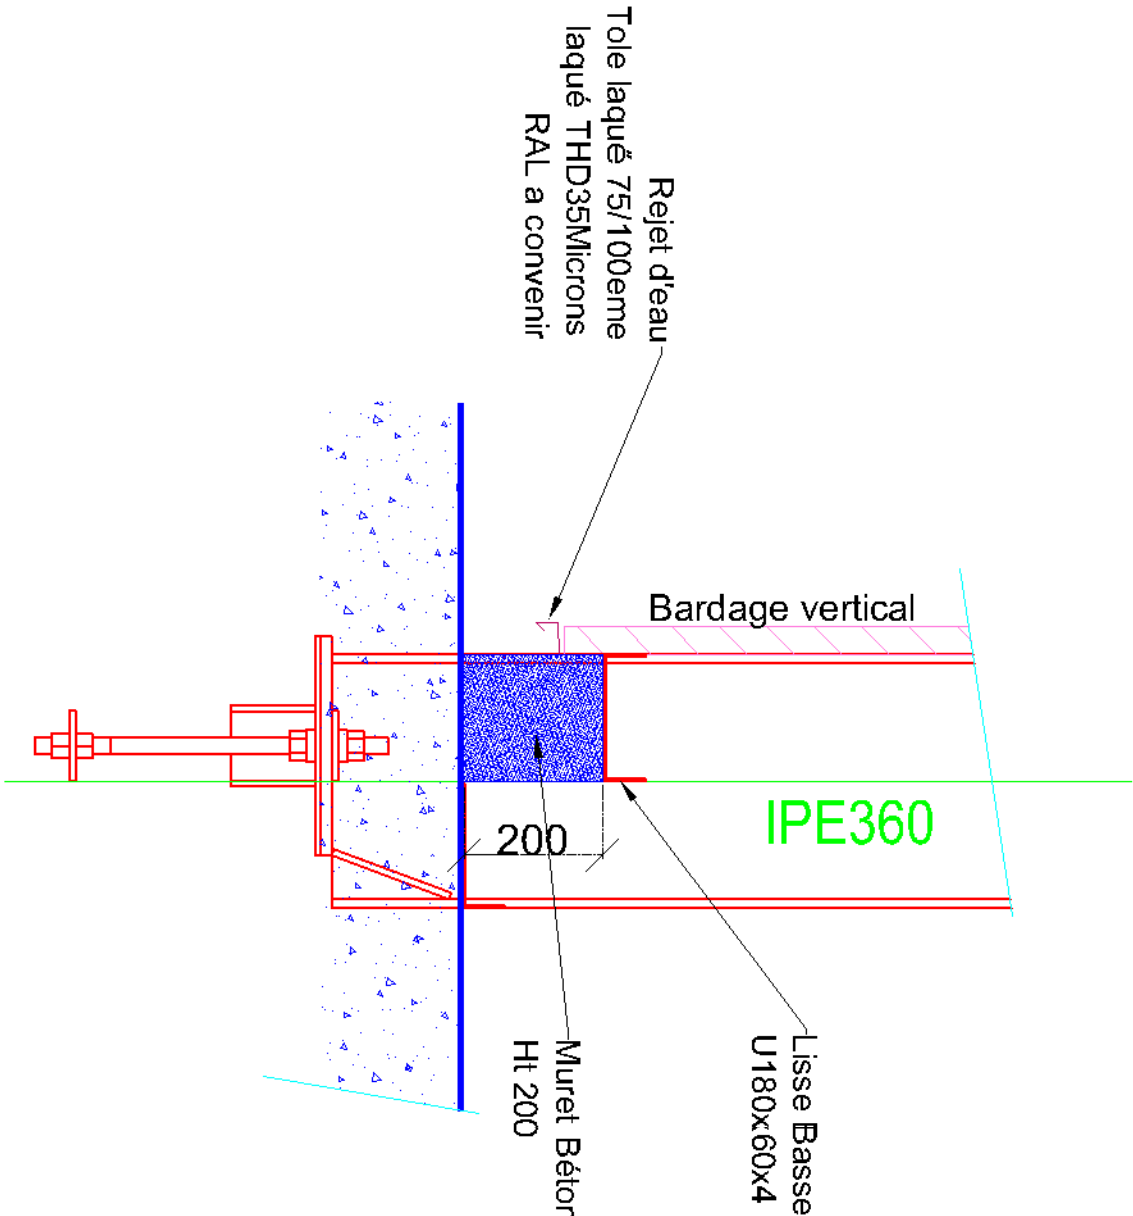

Détail E

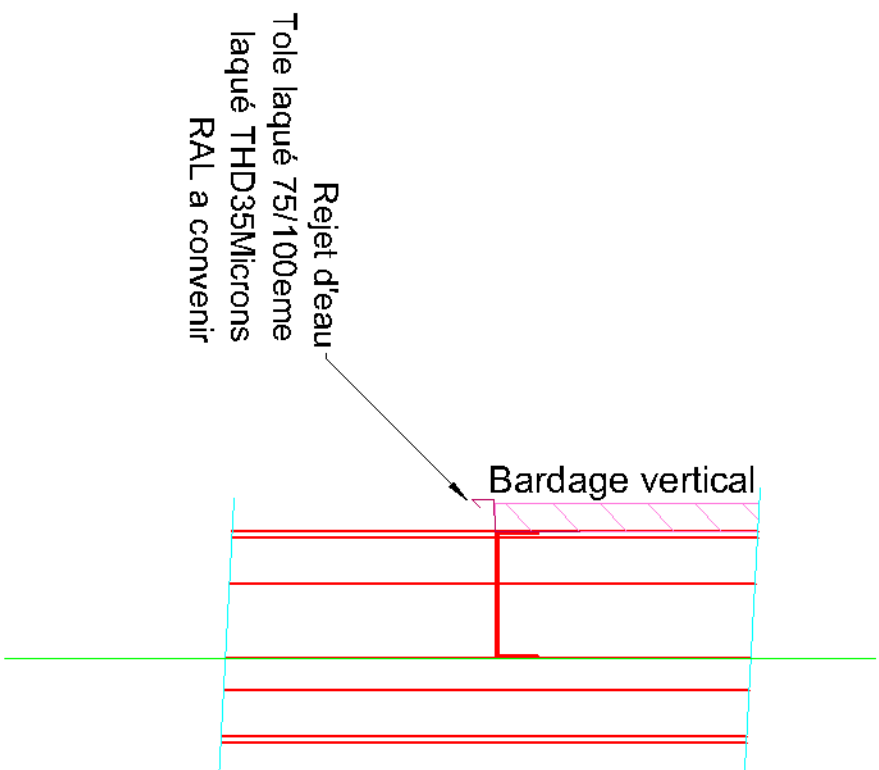

Détail Type Jambage et linteau Haut Ouverture

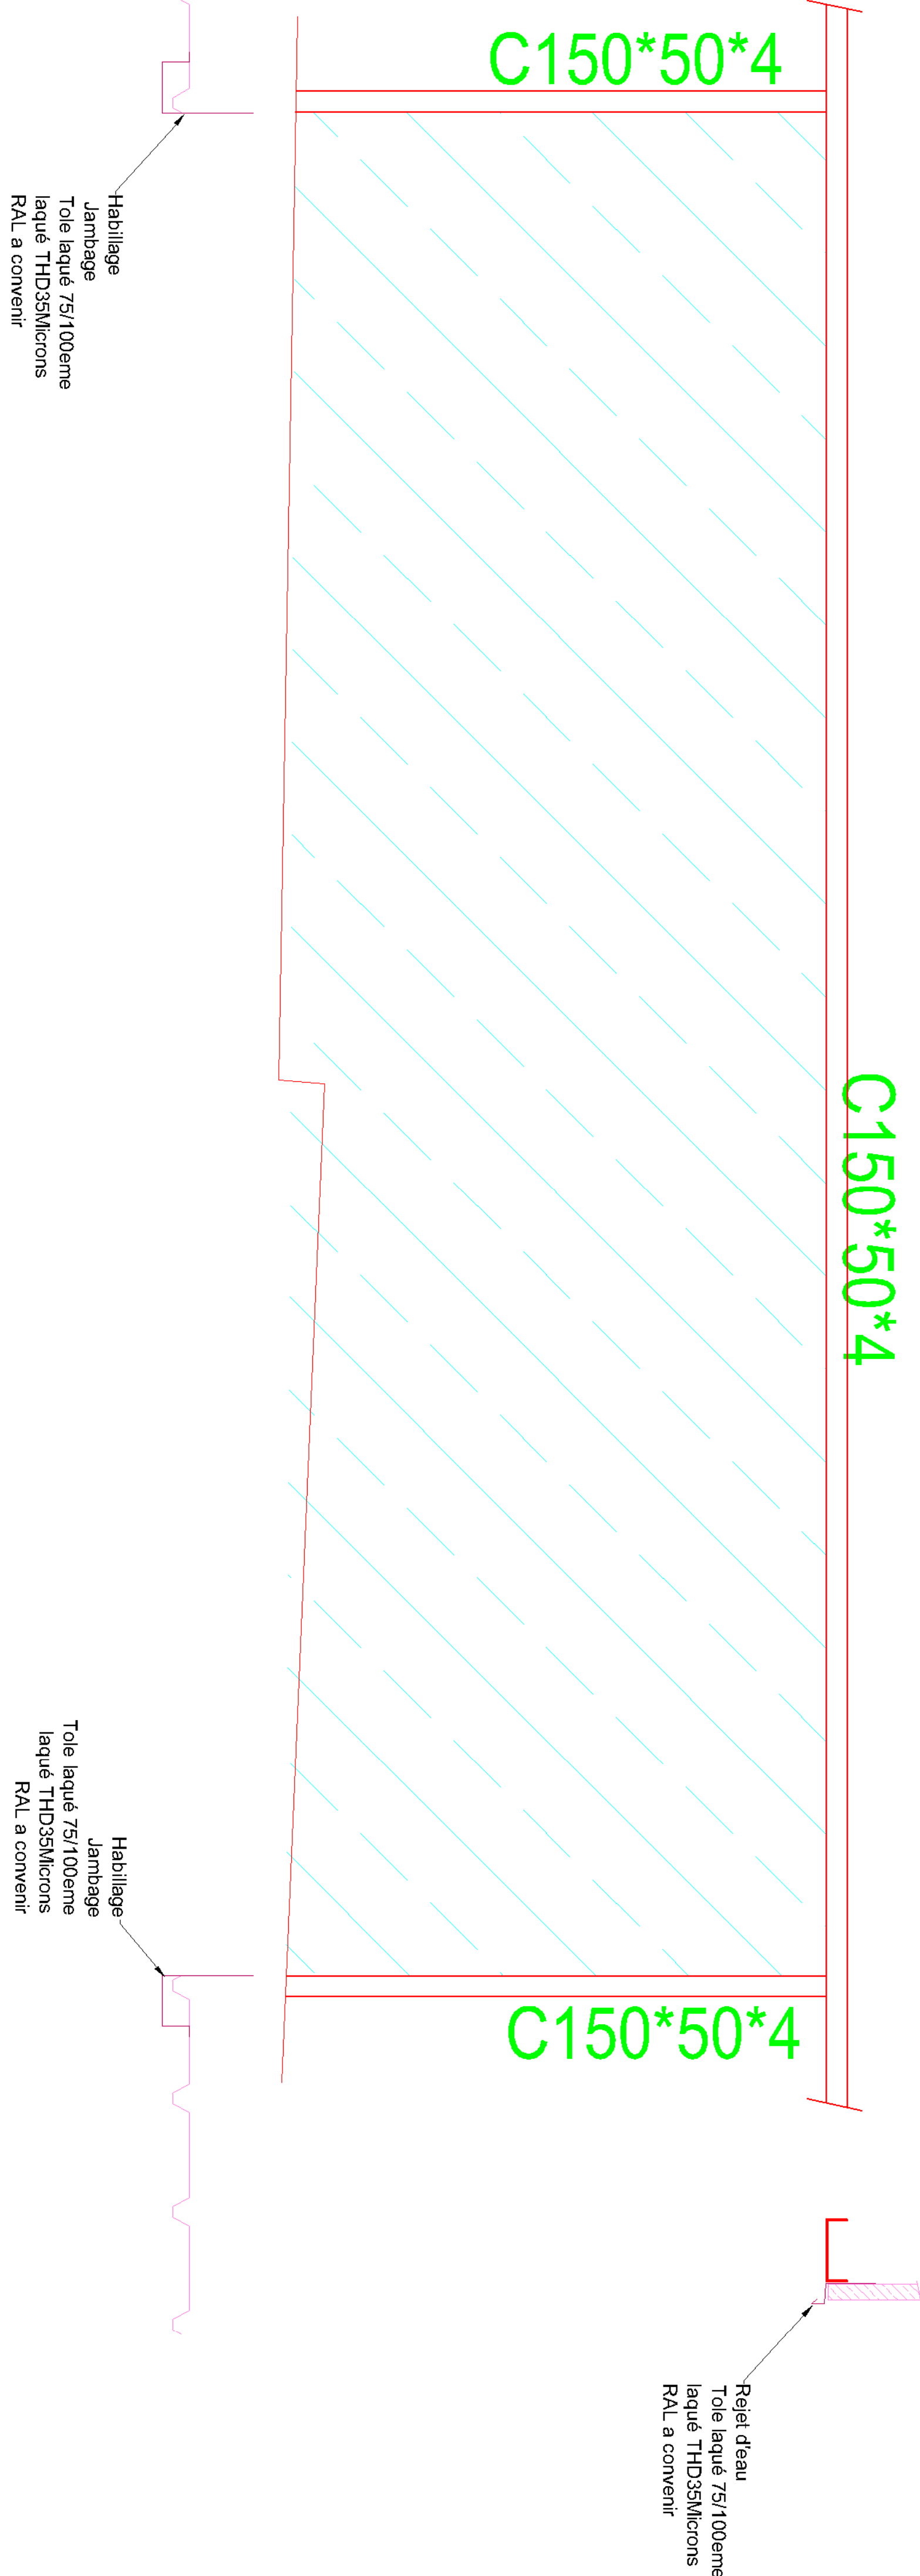

CONSTRUCTION D'UN E.A.L.

|                                                                        |                                        |                                                                                     |
|------------------------------------------------------------------------|----------------------------------------|-------------------------------------------------------------------------------------|
| CAMP DE LA JAILLE - Régime du Service Militaire Adapté - BAIE MAHALUIT |                                        |  |
| MATRE D'OUVRAGE                                                        | CONDUCTEUR D'OPERATION                 |                                                                                     |
| ETAT                                                                   | Direction des travaux d'infrastructure |                                                                                     |
| MINISTRE DES OUTRE-MER                                                 | RSMA - Gs - Camp de la JAILLE          |                                                                                     |
| DELEGATION GENERALE DE L'OUTREMER                                      | 97122 BAIE MAHALUIT                    |                                                                                     |



PHASE : SYNTHESE

Entreprise émettrice :  
**EIFFAGE**  
Construction Métallique  
Antilles Guyane

Vue sur Zone Basse  
PLANS DE CALEPINAGE BARDAGE  
CHARPENTE METALLIQUE  
TRANCHE CONDITIONNELLE 2

| N°                   | Date     | Désignation | Statut | Approuvé |
|----------------------|----------|-------------|--------|----------|
| 0                    | 27-11-14 | origine     | STC    | BE       |
| BUREAU DE CONTROLE : |          |             |        |          |
| ANCO Guadeloupe      |          |             |        |          |
| Rue de la Jaille     |          |             |        |          |
| 97122 Baie-Mahault   |          |             |        |          |
| Fax 0590 25 02 52    |          |             |        |          |
| BUREAU DE CONTROLE : |          |             |        |          |
| ANCO Guadeloupe      |          |             |        |          |
| Rue de la Jaille     |          |             |        |          |
| 97122 Baie-Mahault   |          |             |        |          |
| Fax 0590 25 02 52    |          |             |        |          |