




Détail P

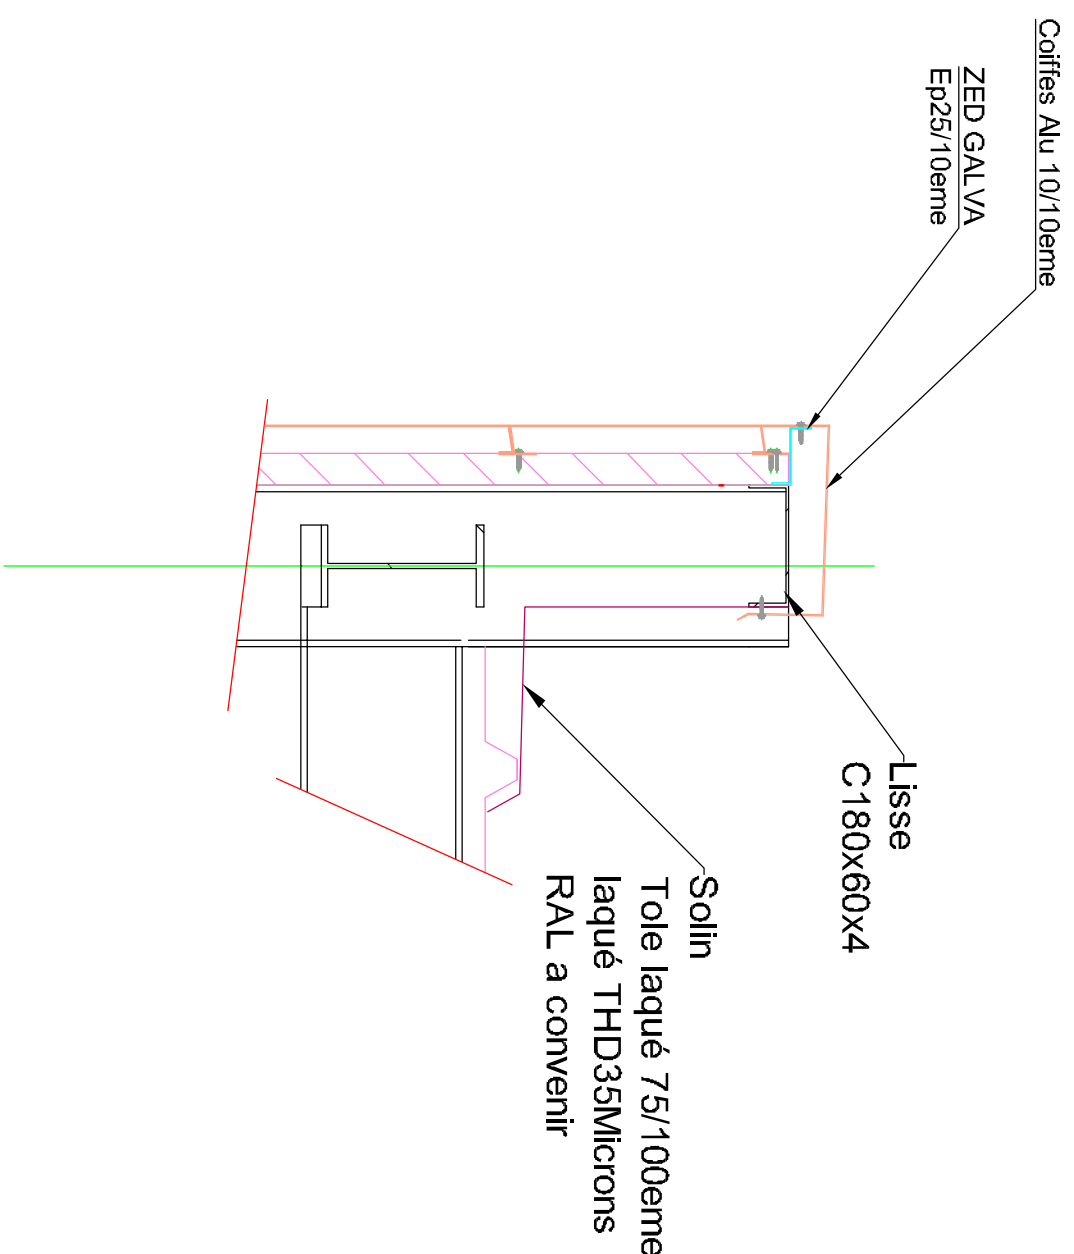


Détail N

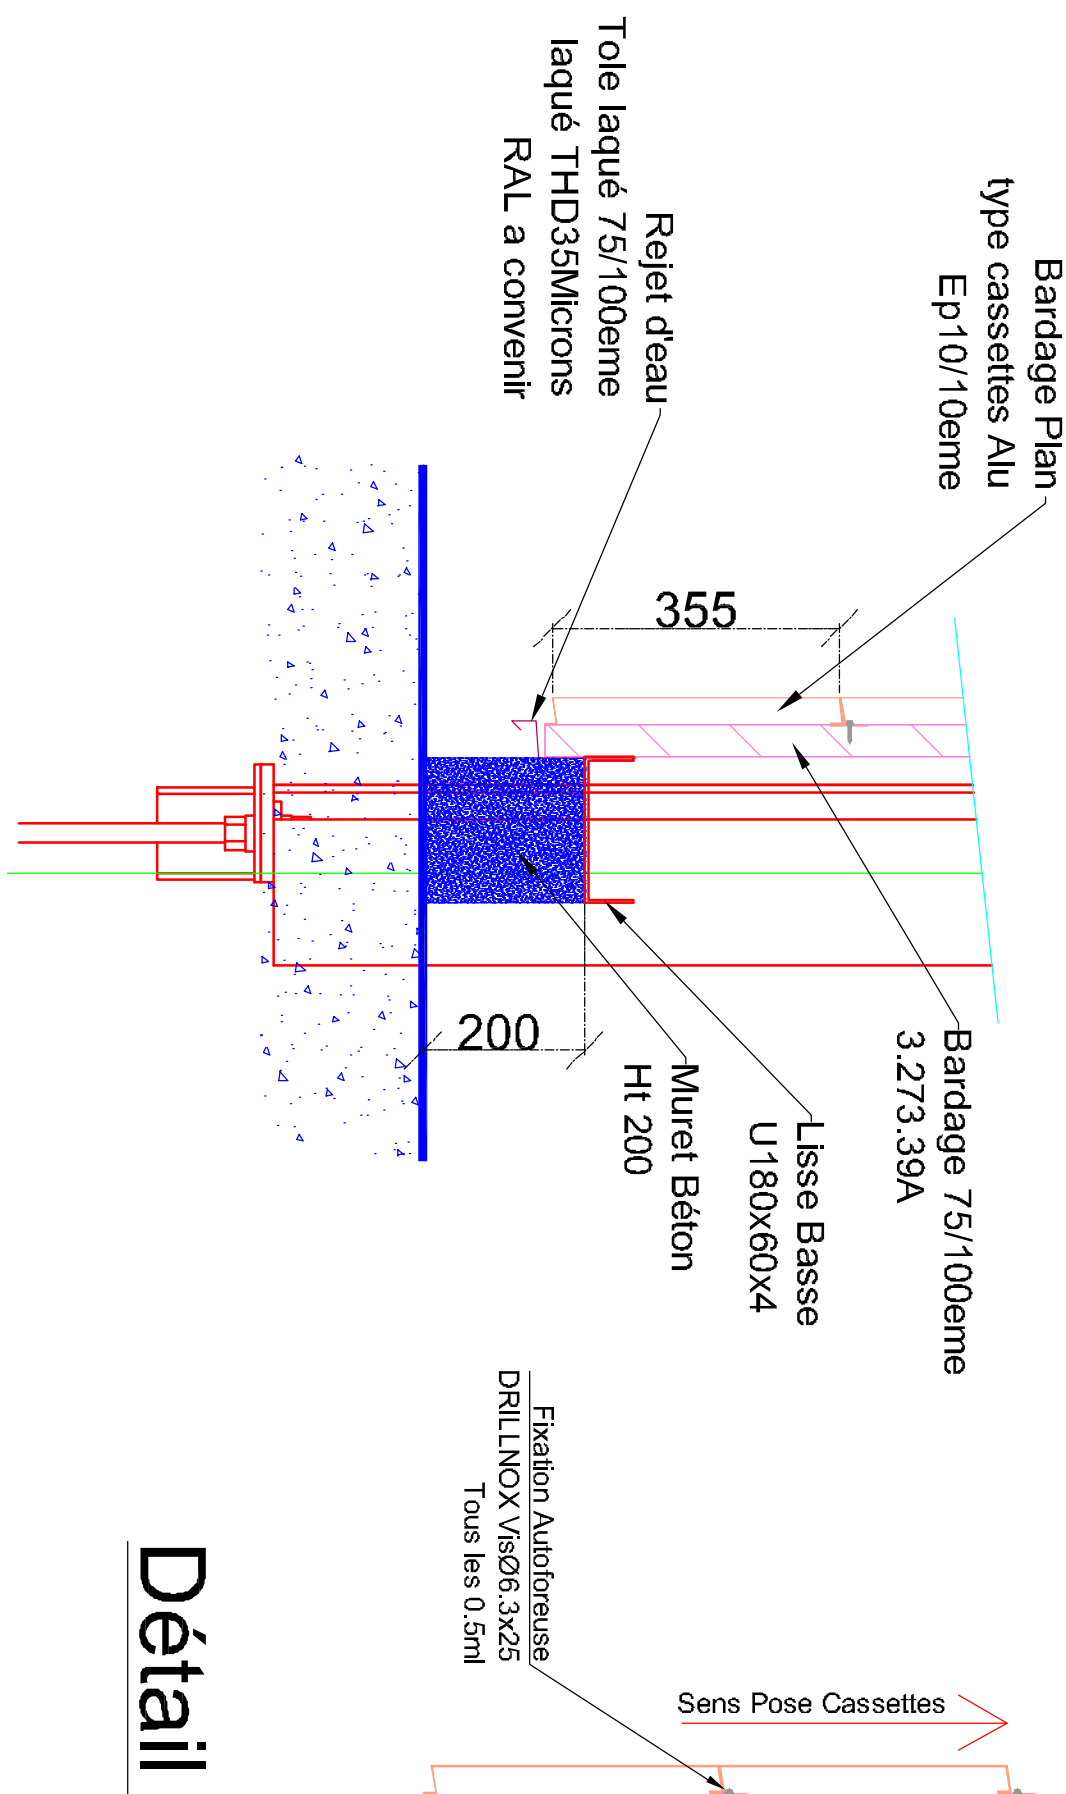


Détail

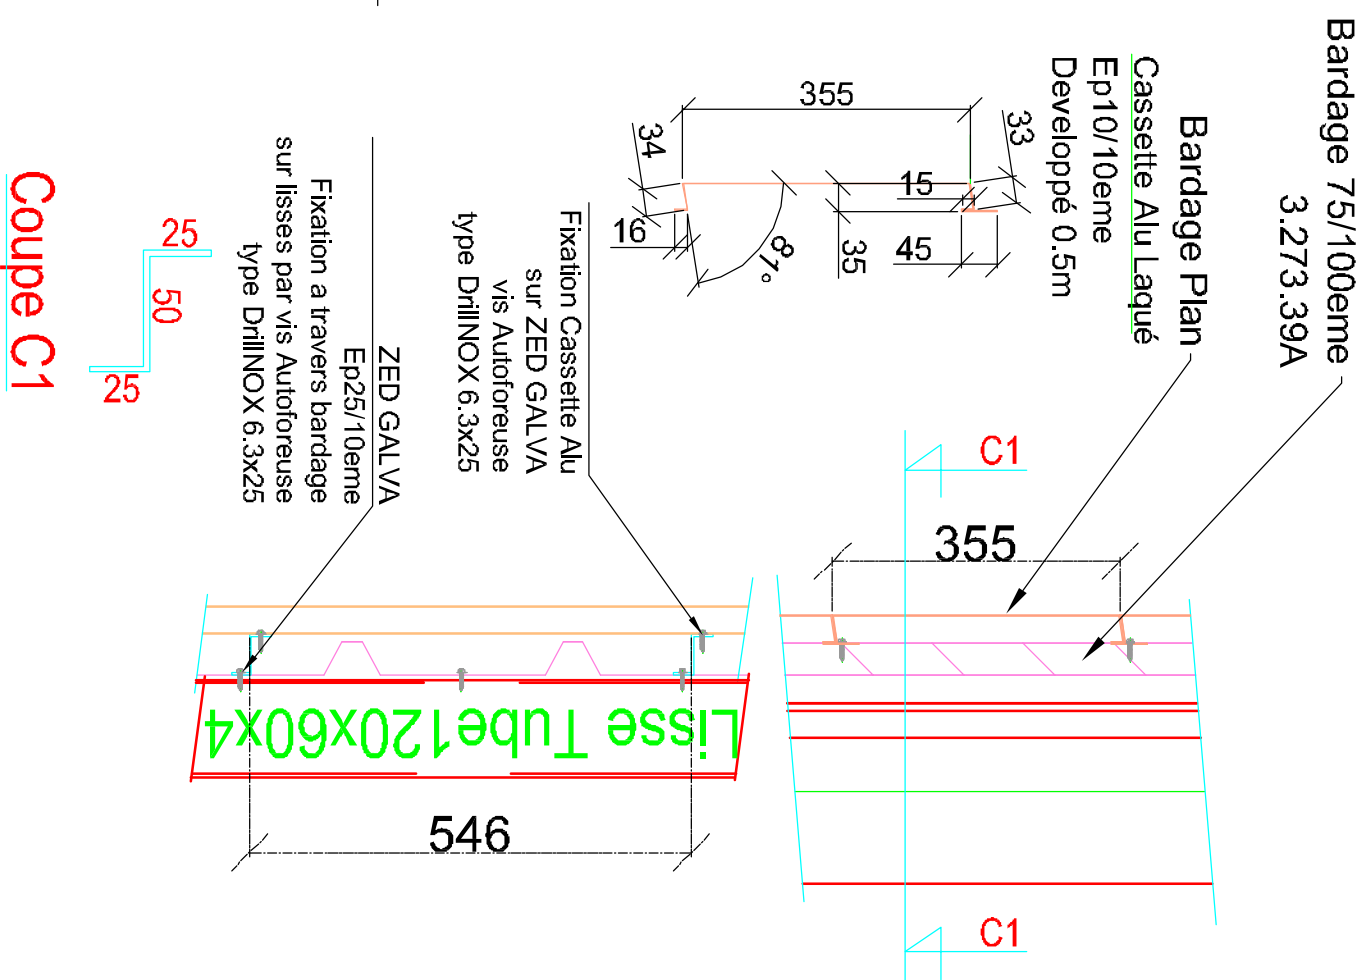


Détail Q

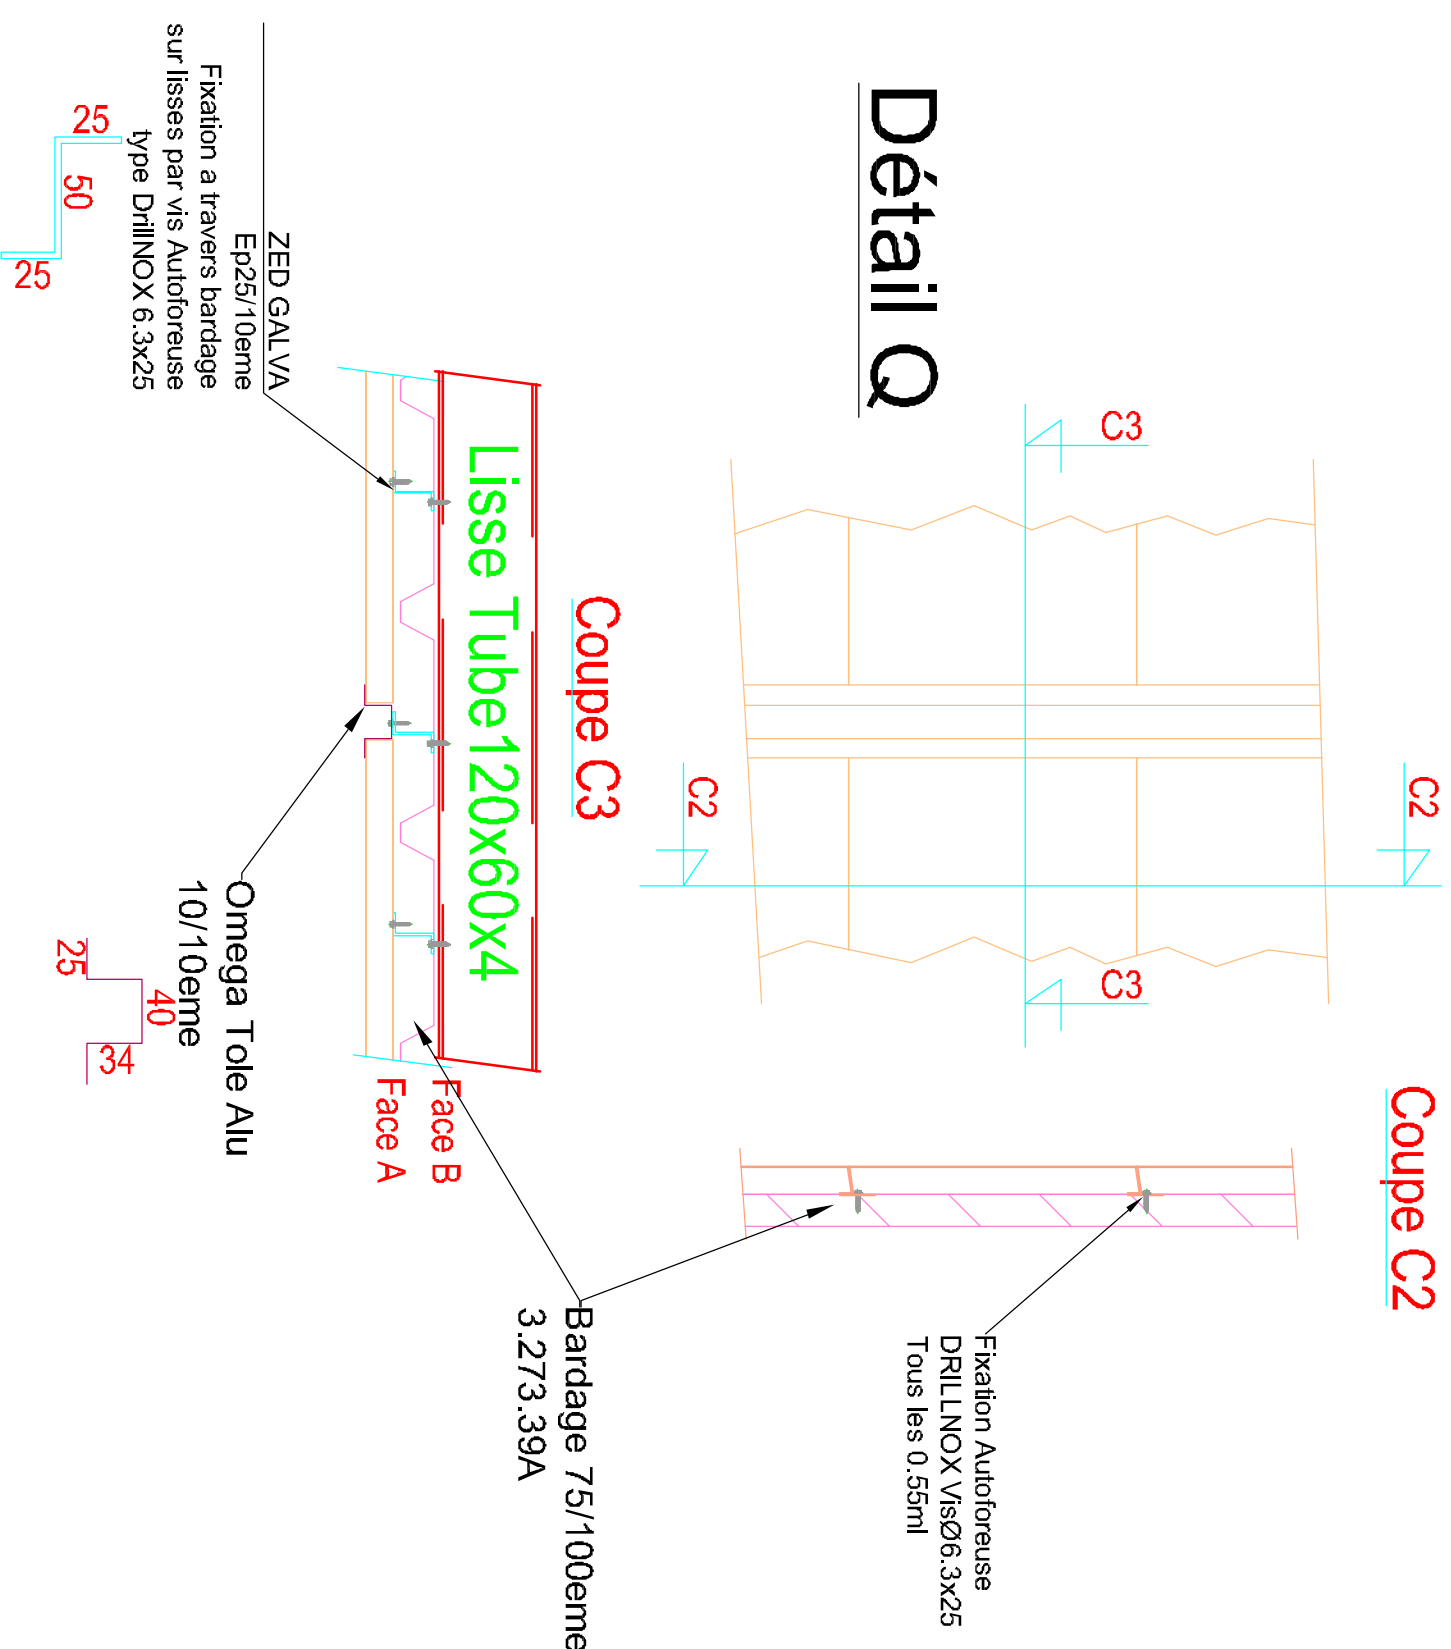

Détail F

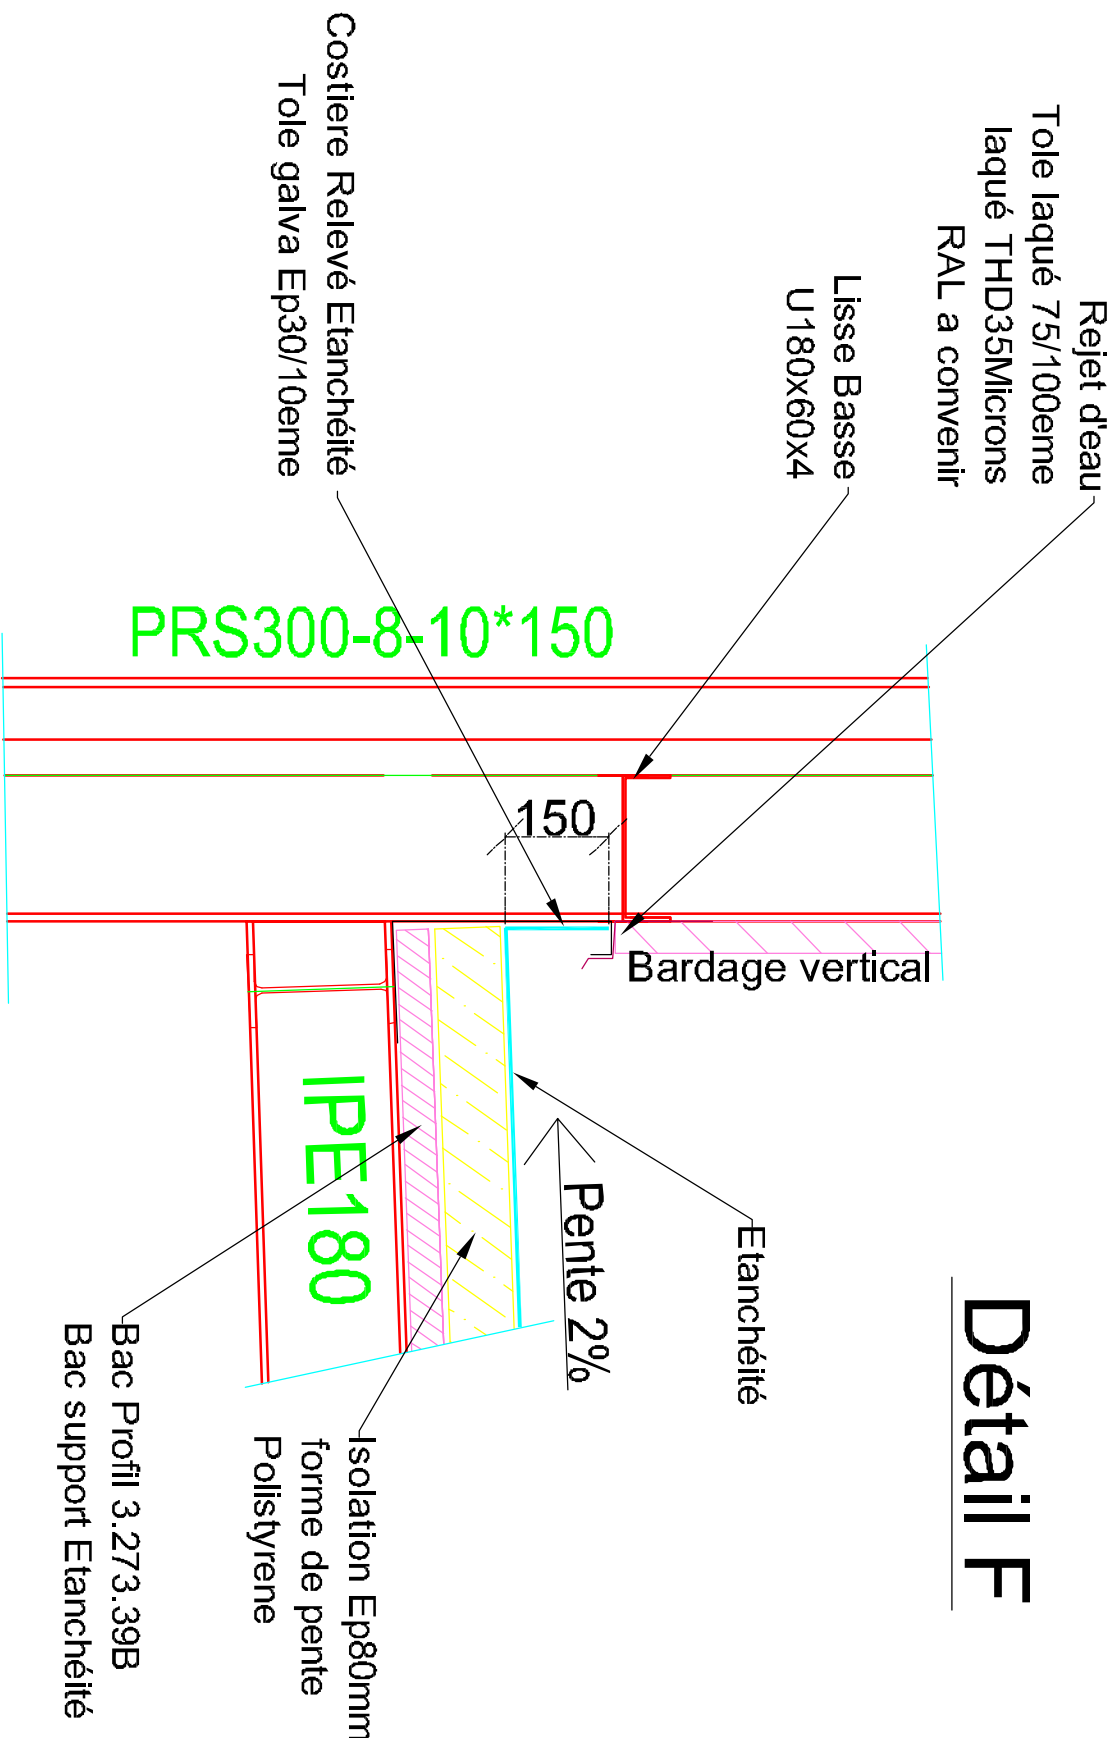

Détail G

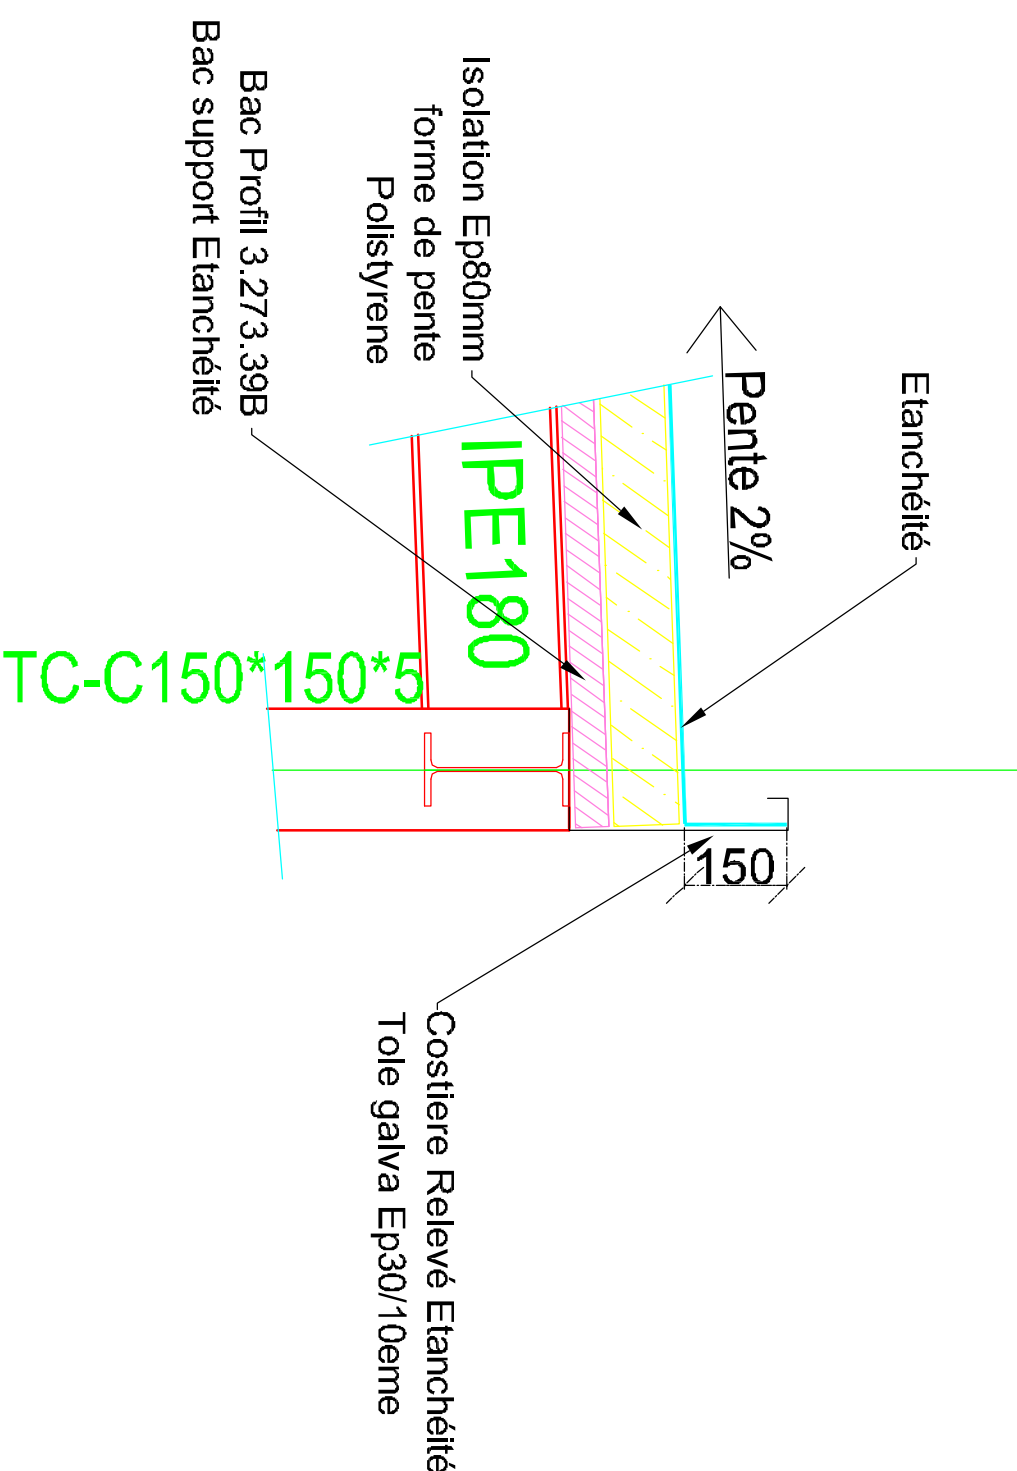

CONSTRUCTION D'UNE A.L.

CAMP DE LA JAILLE - Régime du Service Militaire Adapté - BAIE-MAHAUT

MATRIE D'OUVRAGE ETAT MINISTERE DES OUTRE-MER DELEGATION GENERALE DES OUTRE-MER	CONDUCTEUR D'OPERATION Direction des travaux d'infrastructure RSMA - G6 - Camp de la JULIE 9/122 BAIE MAUILLAT	
--	---	---



PHASE: SYNTHESIS

ARCHITECTS:

Pedro HUGUET EURL d'architecture
Pierine HUGUET Architecture mandataire
Eric RAMALL EURL d'architecture
Eric Ramall, Architecte DPLG
Laurent LAVALL EURL d'architecture

9 Tour Massabielle 2 - 97 110 Pointe-à-Pitre

BUREAUX D'ETUDES :

ANTILLE ETUDE

YVES MONI MOEL
Les pointiers de la marina
97 110 Pointe-à-Pitre
Tél 0590 90 93 23 - Fax 0590 90 93 42

A2E ANTILLE ETUDES ELECTRICITE
Jean Louis **HERNANDEZ**
19 ZAC Rivière Roches Bal. F1

AC2R

Marc GRANDMOUGIN
3bis rue du Petit Robinson
78350 Jouy en Josas
Tel 01 30 70 60 60 - Fax 01 30 70 88 30

BUREAU DE CONTROLE:

ANCO Guadeloupe
Route de la Jaille
97 122 Baie-Mahault
Tél 0590 25 01 62
Fax 0590 25 02 52

Inid.	Date	Désignation	Interpr.	Interpr. 2 ^e


02	04	T01	TC2	CALP	024
L07	CORRIS DEPTAT	NIVEAU	ZONE	TYPE DE DOC.	N° DE DOC.
			1/150ème	A1	0