


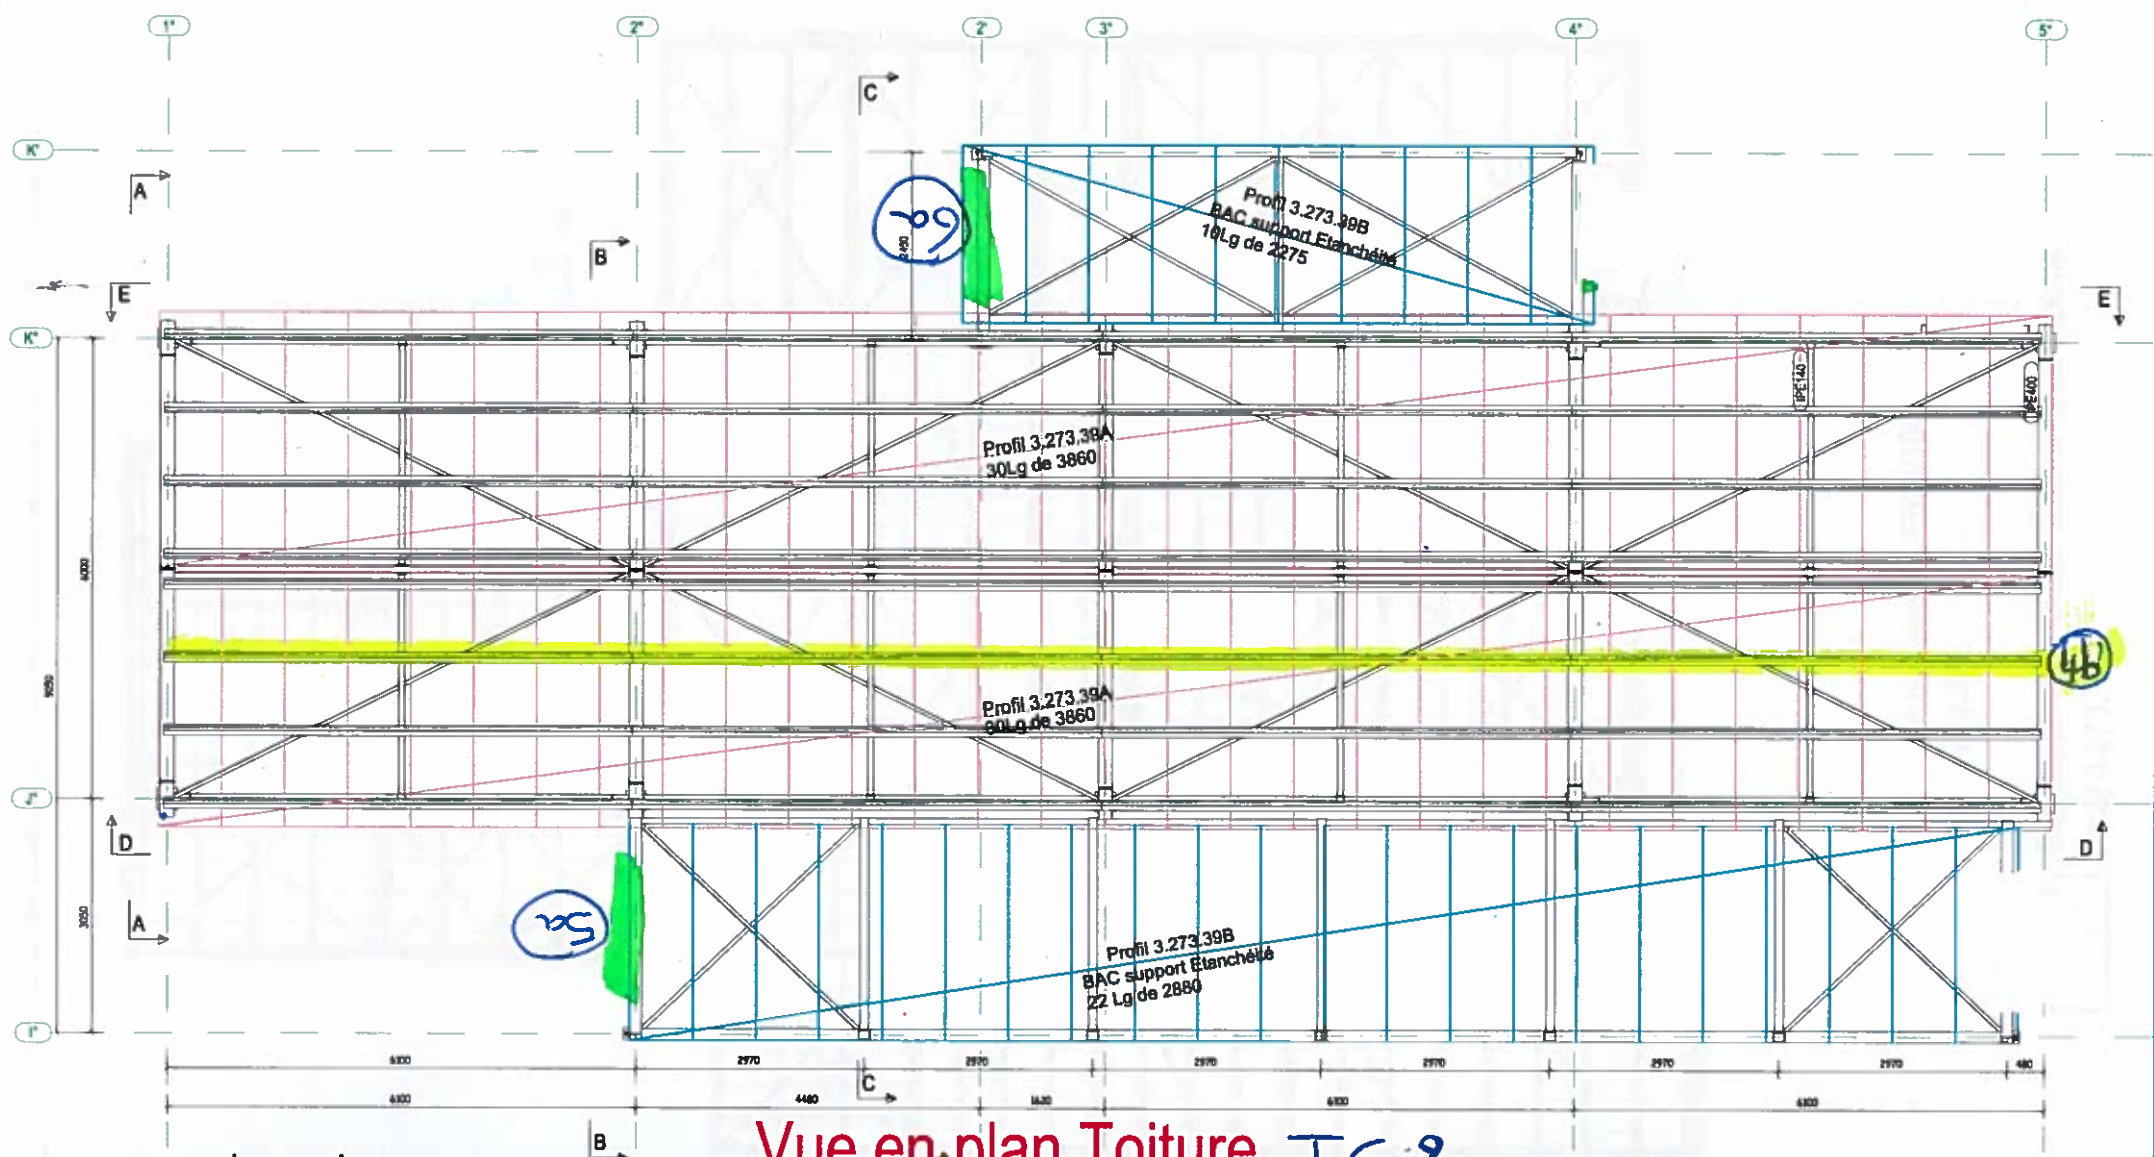

#### Legende:



Couverture bac nervuré Ep75/100eme  
Profil 3.273.39A



Bac Support Etanchéité nervuré Ep75/100eme  
Profil 3.273.39B

BAC COUVERTURE pose face A ext

BAC support Etanchéité pose face B ext

Toile Bac nervuré Ep75/100eme


laqué THD35microns

Fournisseur ARCELOR MITTAL Guadeloupe

Profil 3.273.39A

 barre de fixation pour  
Pose d'échelle Accès toiture.

 ligne de vie

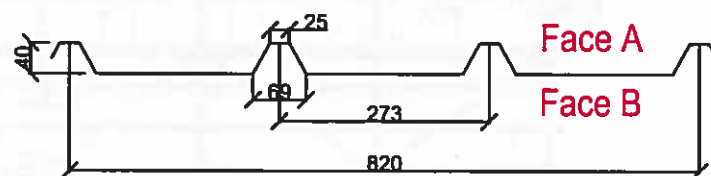

#### Commande:

Couverture bac nervuré Ep75/100eme  
Profil 3.273.39A

60 Bacs de Longueur 3860mm

Bac Support Etanchéité nervuré Ep75/100eme  
Profil 3.273.39B

10 Bacs de Longueur 2275mm

22 Bacs de Longueur 2880mm

#### Fixation:

1300 Vis DrillNox Ø5.5x80

1000 CAVALIERS

200 Joints VULCA

300 Vis de couture DrillNox Ø4.8x25

CONSTRUCTION D'UN E.A.L.

CAMP DE LA JAILLE - Régime du Service Militaire Adapté - BAE-MAHAULT

EIFFAGE  
Construction Métallique  
Antilles Guyane

CALPINAGE Couverture et support Etanchéité  
Commande COUV. 03 RSMA Zone 1 TC2  
21/01/2015 Version Indice 0