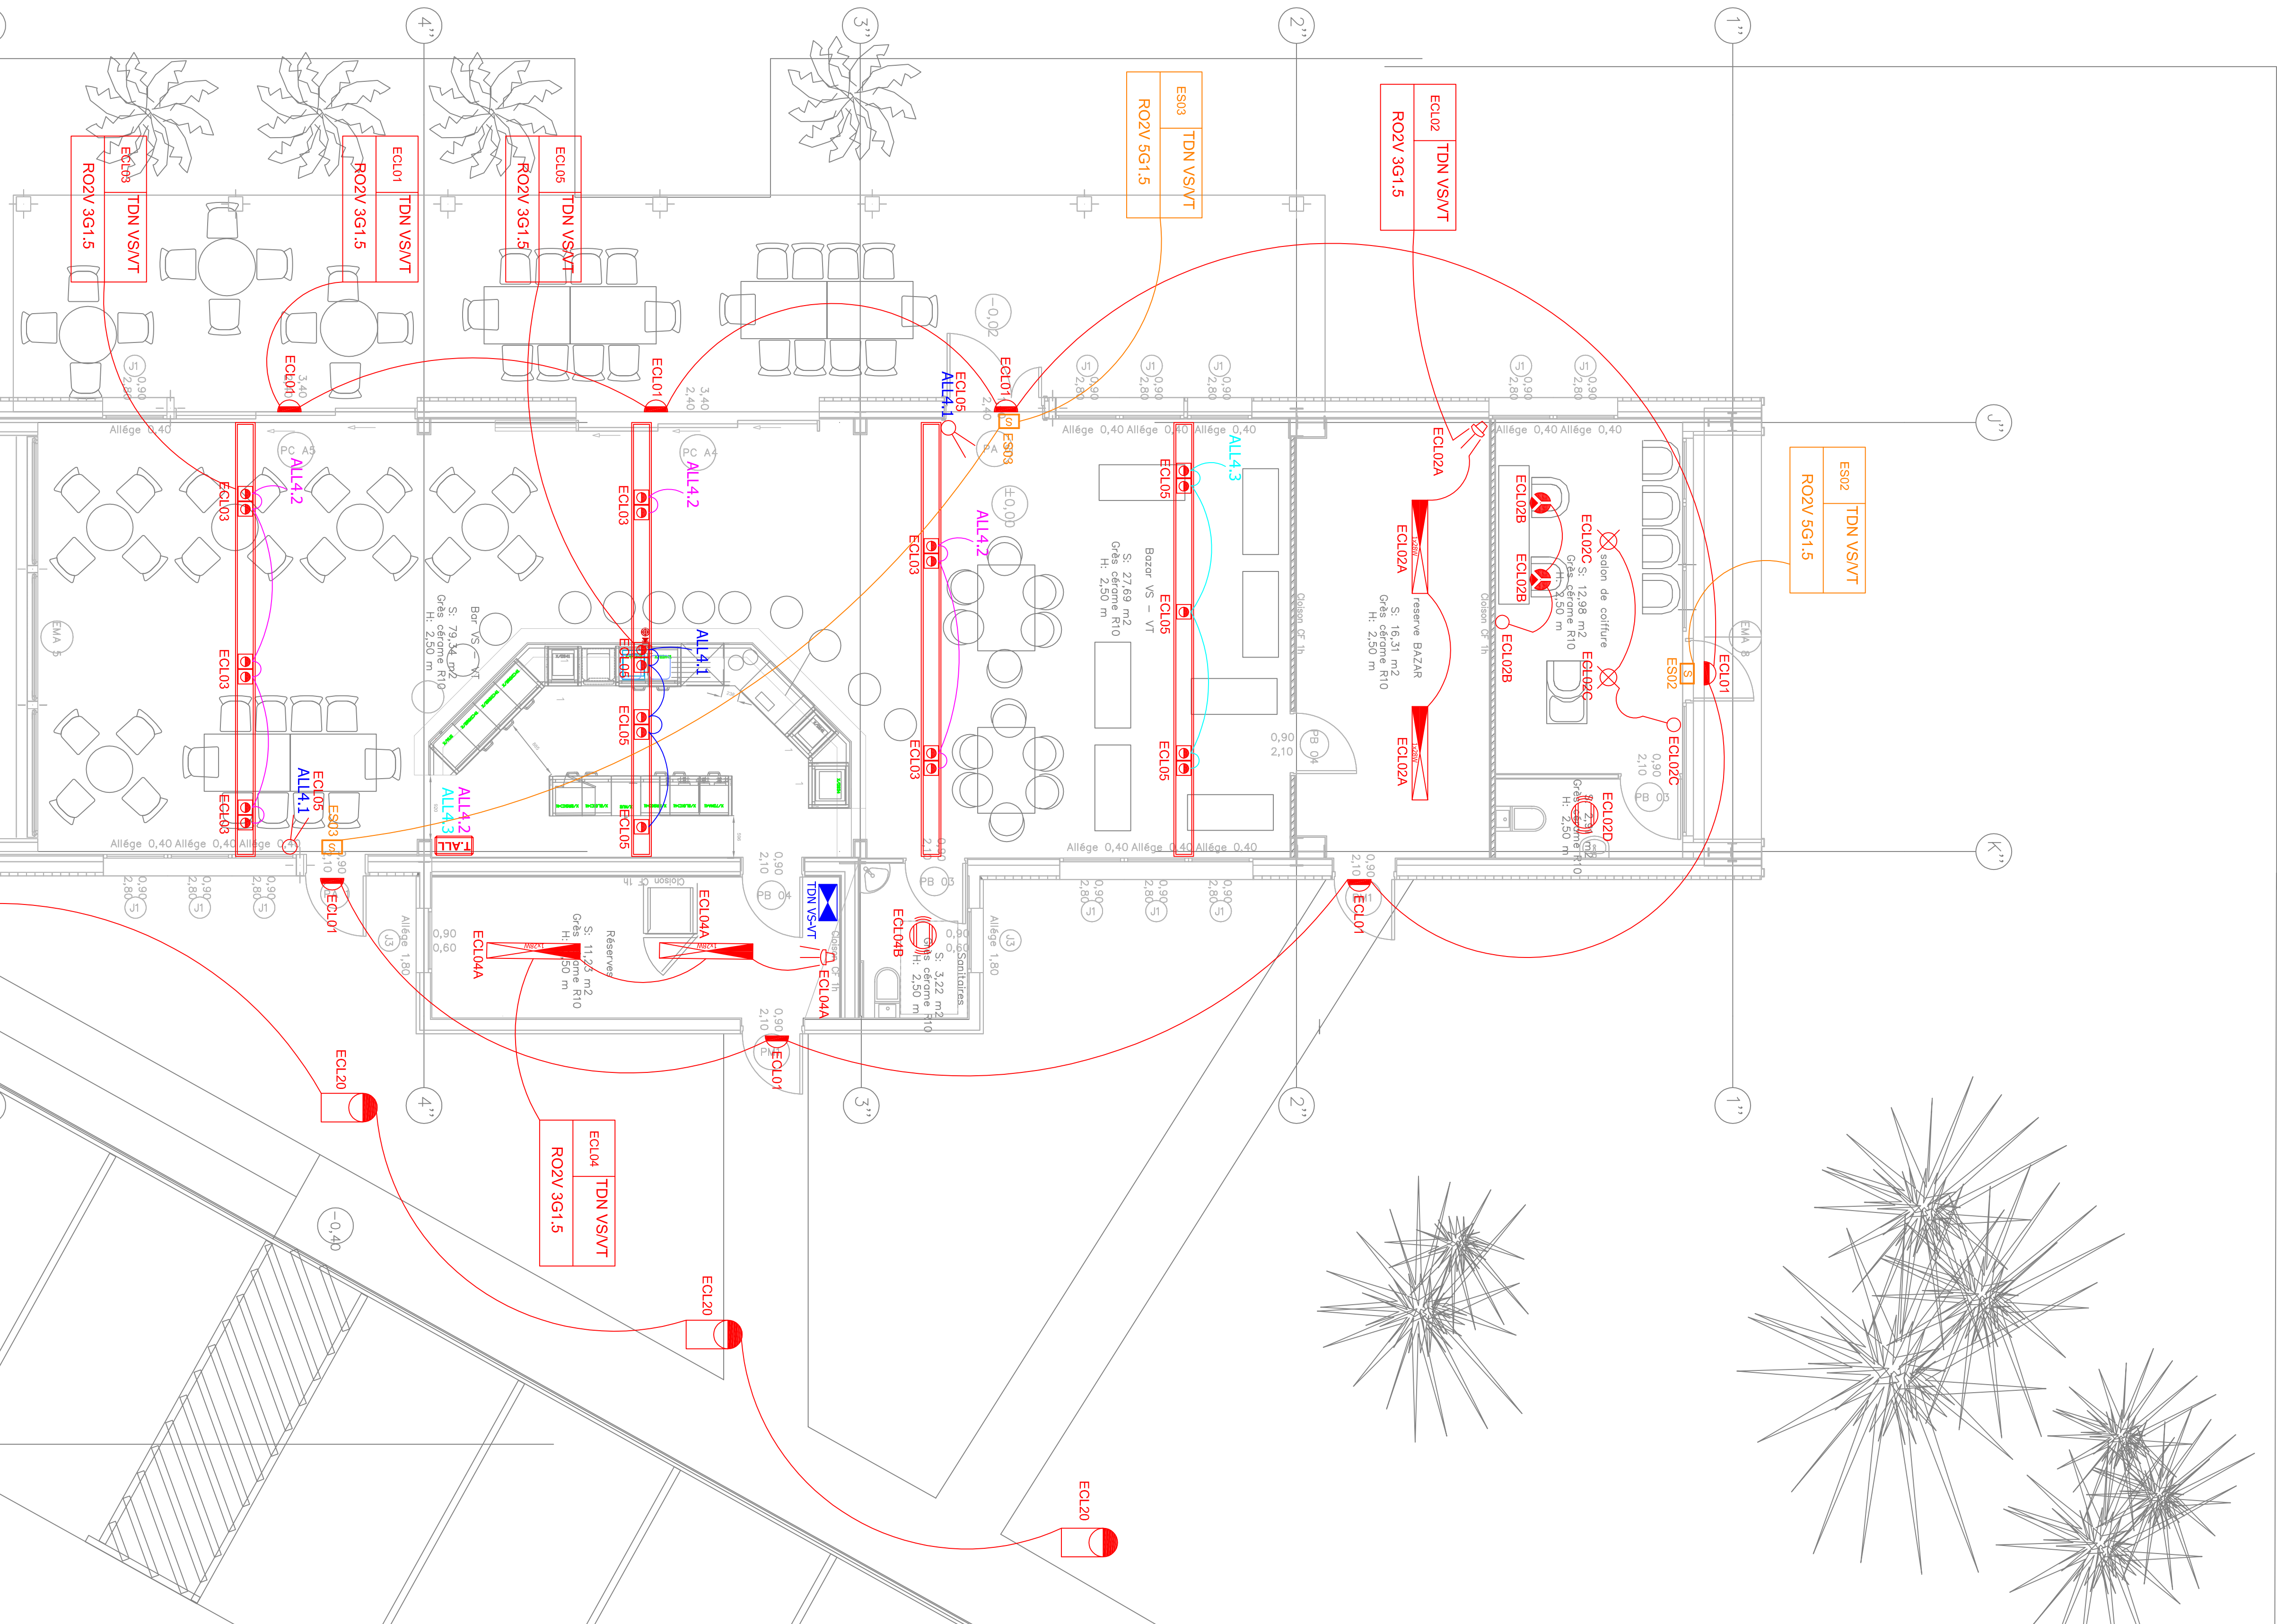
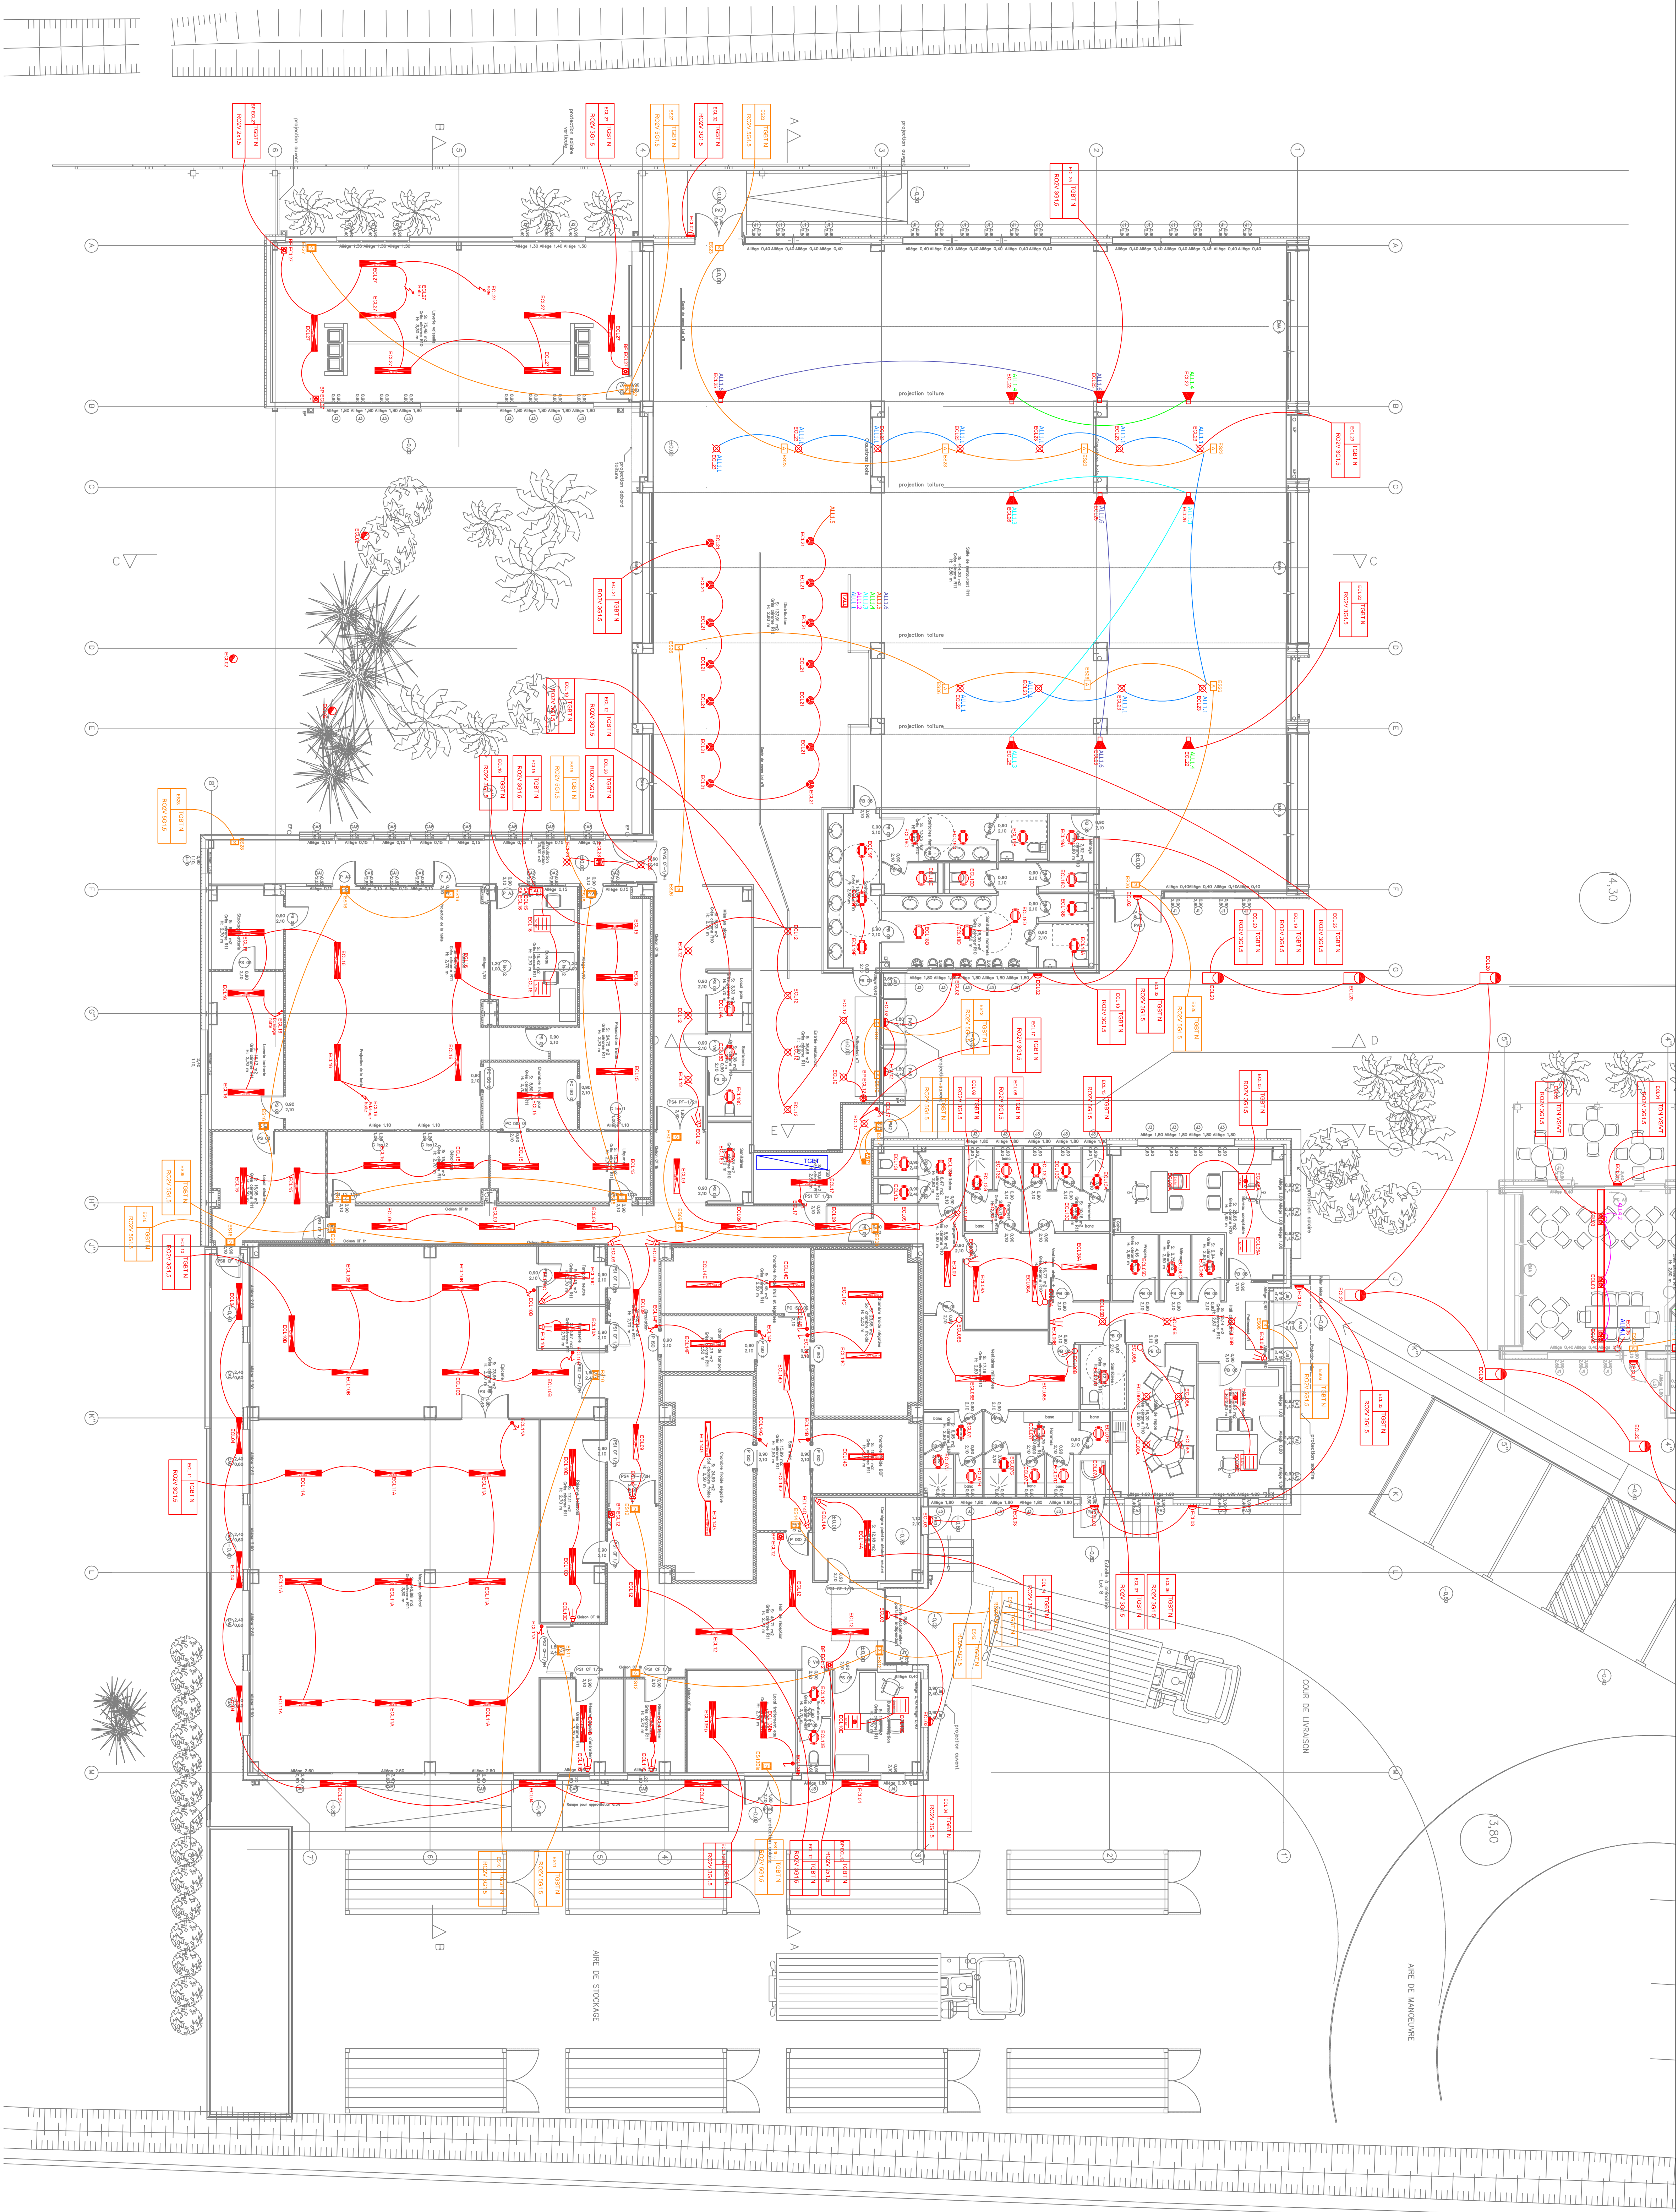


ECHELLE TC2 1/50e

[illegible]

CONSTRUCTION D'UN E.A.L.

MATRE D'OUVRAGE ETAT MINISTRE DES OUTRE-MER LEGATION GENERALE DE L'OUTRE-MER	CONDUCTEUR D'OPERATION Direction des travaux d'organisation RSMA - Ca - Camp de la JALLE 97122 BAIE MAHULOT
---	--

PHASE : EXE

Pasted Image #11.jpeg



PLAN ECL - ECL DE SECURITE


[illegible]

05	12	RDC	TZ	ECL	108
----	----	-----	----	-----	-----