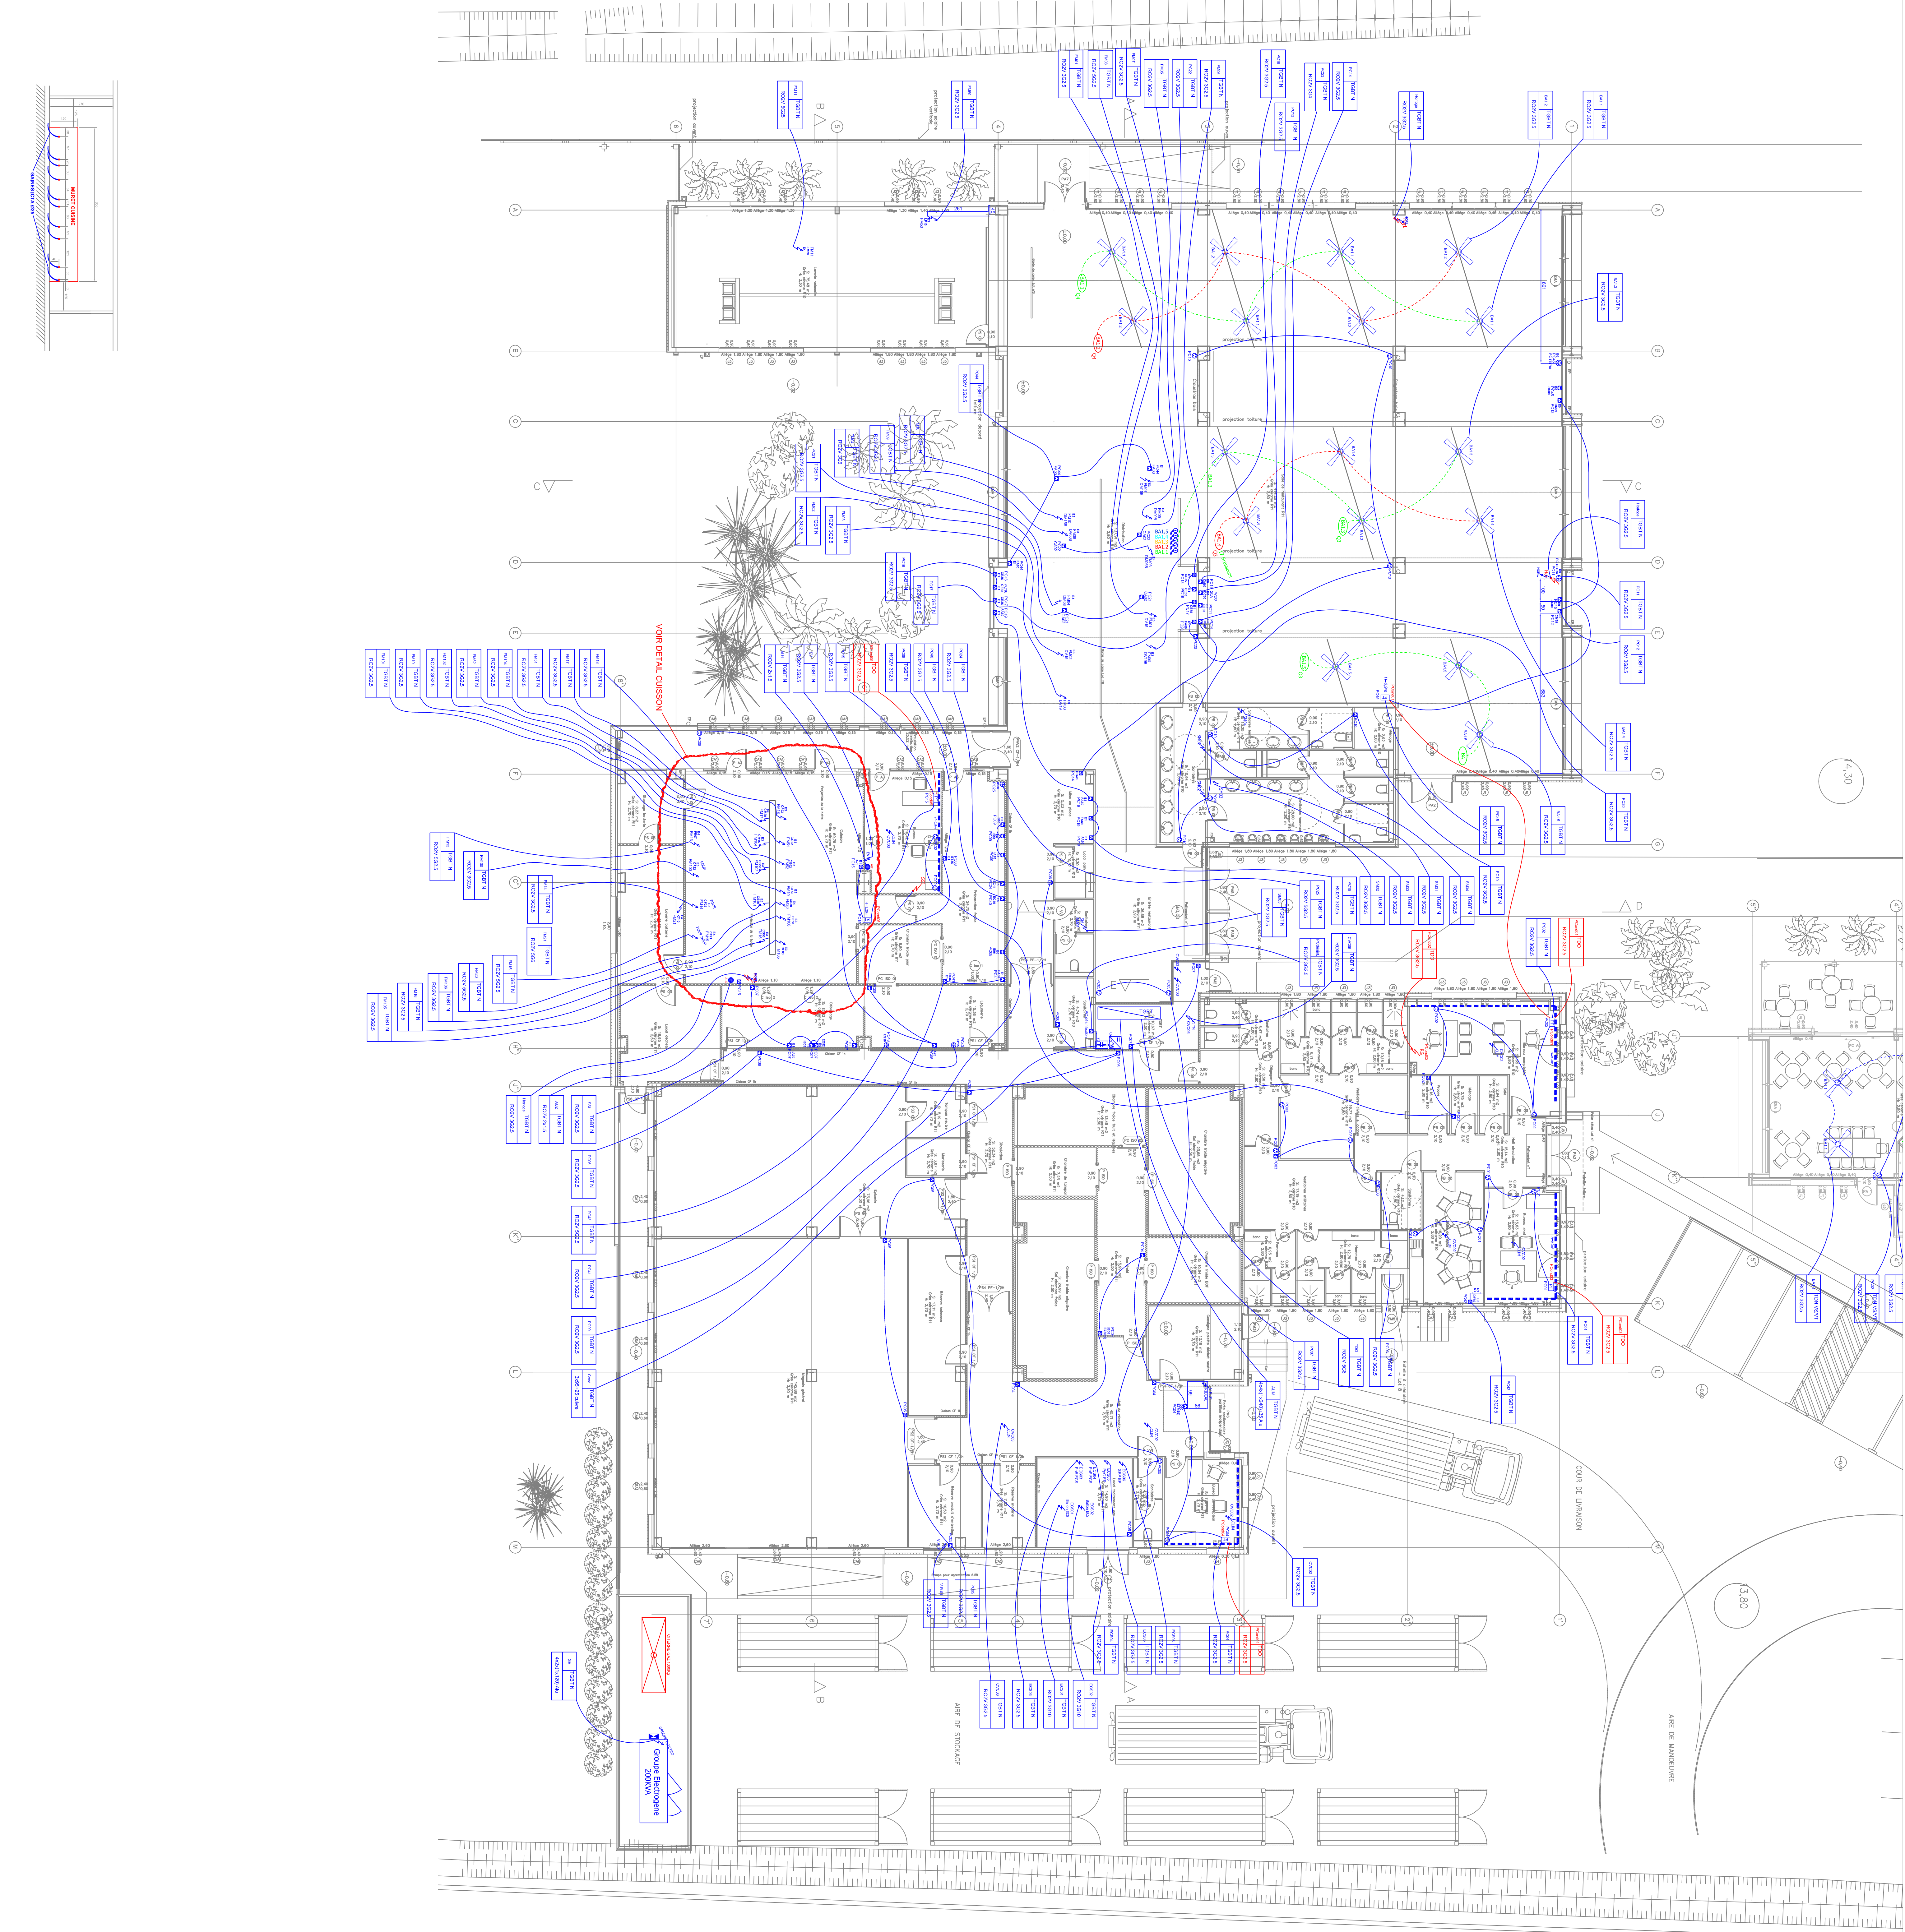
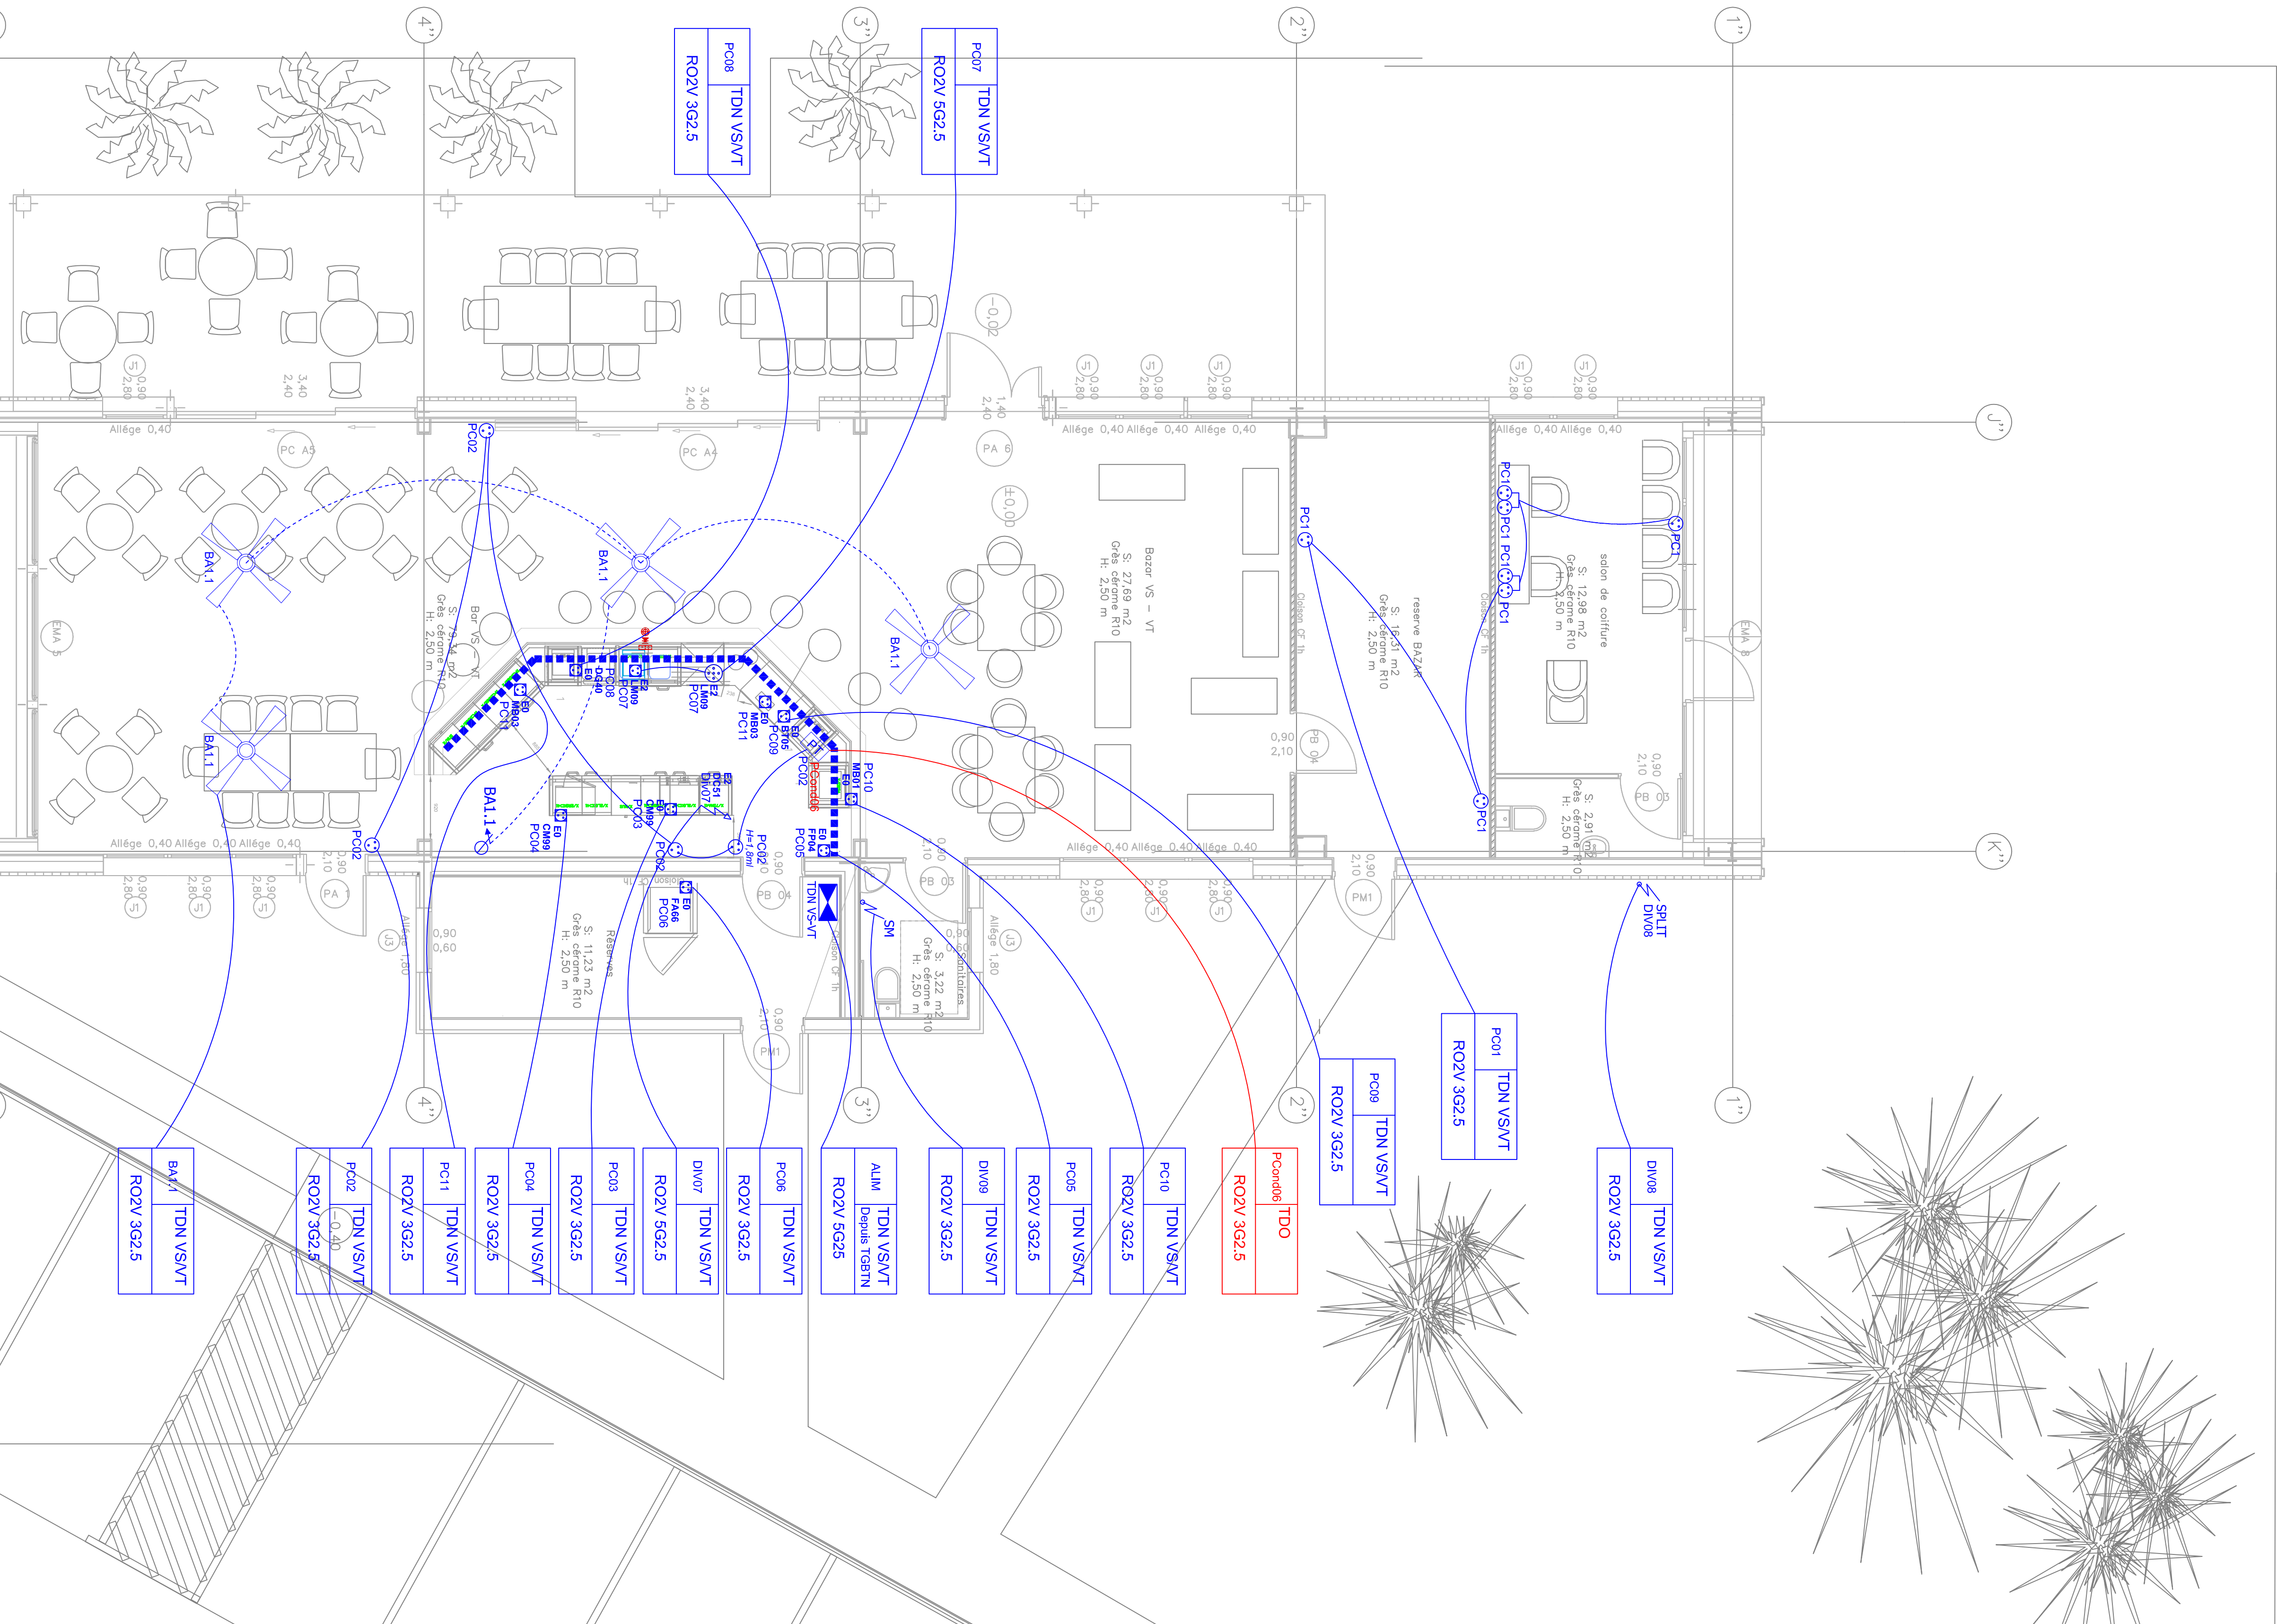


ECHELLE TC2 1/50e

[illegible]

CONSTRUCTION D'UN E.A.L.

CAMP DE LA JUILLE - Régime du Service Militaire Adapté - BUREAU MAULT	
ETAT	CONDUCTEUR D'OPERA
MINISTRE DES OUTRE-MER	Direction des services administratifs
LEGATION GENERALE DE L'OUTRE-MER	NSM - 64 - Camp de la Juille 97122 BOUE MAULT

Pasted Image #11.jpeg

PHASE : EXE



PLAN PC - FM

Ref.	Date	Classification	Source	Material
A	28/02/2017	Comptes	R-5	R-6
B	17/02/2017	Notes à l'Assemblée Générale	R-5	R-6
C	28/02/2017	Notes à l'Assemblée Générale	R-5	R-6
D	10/03/2017	Notes à l'Assemblée Générale	R-5	R-6
E	10/03/2017	Notes à l'Assemblée Générale	R-5	R-6
F	10/03/2017	Notes à l'Assemblée Générale	R-5	R-6

[illegible]

05	12	RDC	TZ	PCFM	109
└─	└─	└─└─	└─└─	└─└─	└─└─