

--	--

DEPARTEMENT DE L'ISERE
Commune de La Tronche
CHU NORD
PLAN DE SONDAGE
RESEAUX

Établissement Colas Grenoble
ZA Les Condamines
Bresson-BP 103
38322 EYBENS CEDEX
Tél: 04-76-25-81-33




Identification du document	Date:	Echelle:	Classe de précision: CLASSE A
COLAS-SONDAGE-IND A	Date: 02/09/2025	ECHELLE: 1/200	Incertitude maximale: (X,Y):10CM Z:10CM

Indice	Date	NATURE DES MODIFICATIONS	Etabli par		Vérifié par		Validé par	
			Initiales	Visa	Initiales	Visa	Initiales	Visa
A	02/09/2025	ORIGINAL	V.BR		V.BR		A.ST	

Levé Géoréférencé en date du : 18/08/2025	Rattachements: Planimétrique : RGF93 CC45 Altimétrique : IGN69	Appareil de mesure, marque, type GEOMAX ZOOM 90 ICON ICG70T	N° de série
Réalisé par : COLAS			
Référence du fond de plan topographique initial			
Etabli par :			

ÉMETTEUR	Responsable projet chantier	N° Déclaration de Projet de Travaux	N° Déclaration d'intention de commencement de Travaux
COLAS GRENOBLE	-	DT	DICT

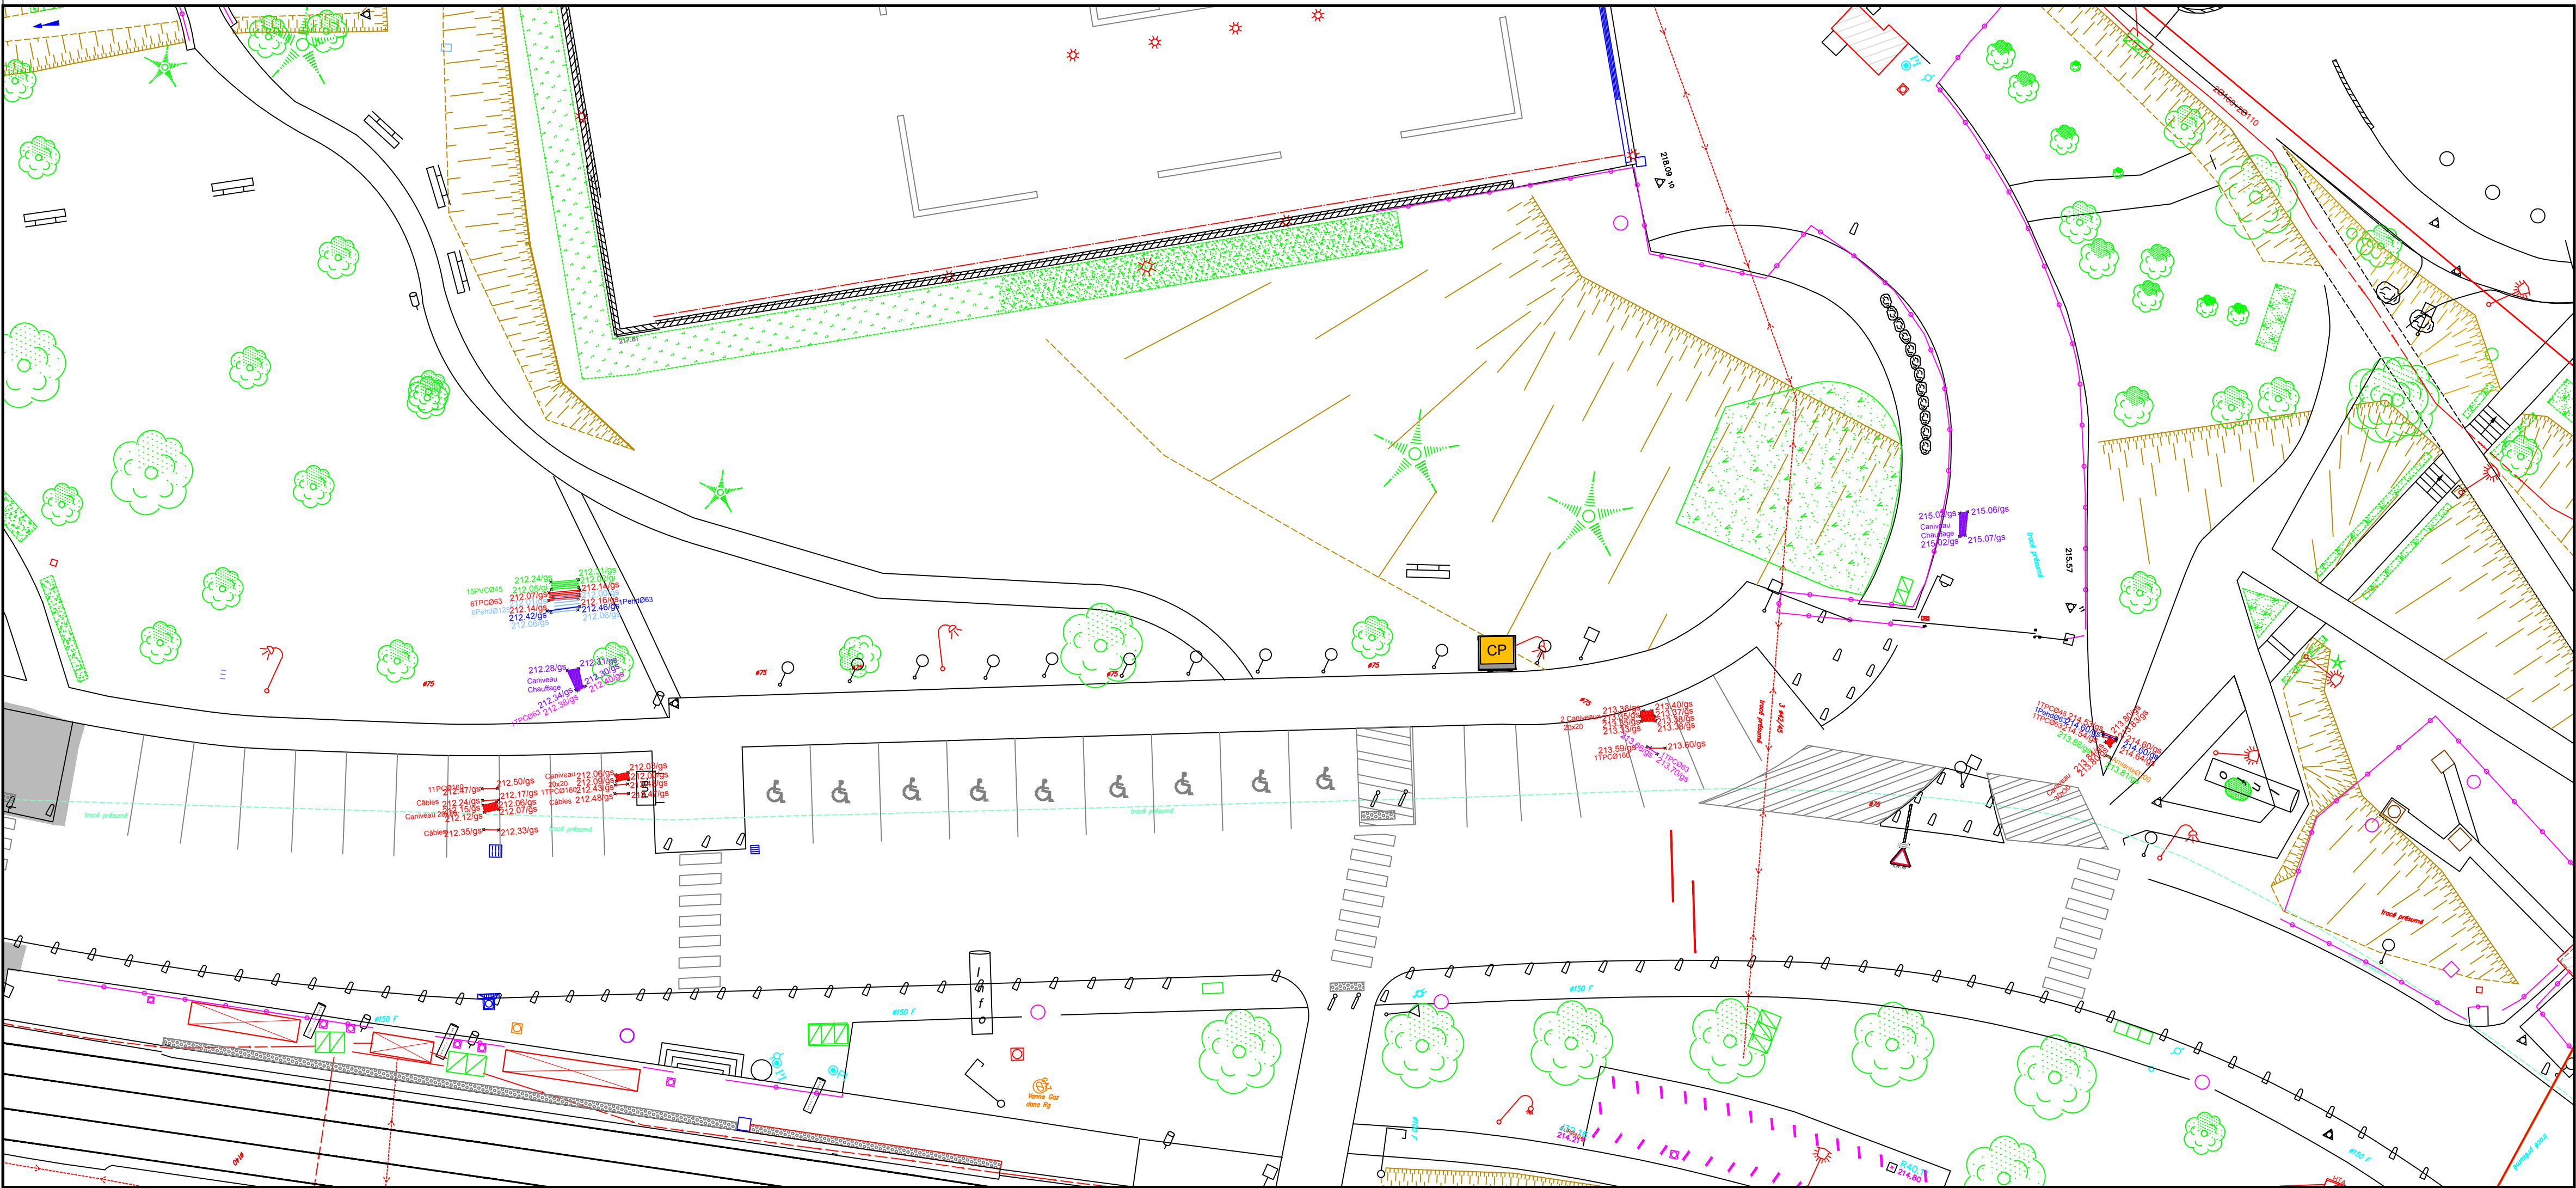

Colas est la propriété de Colas. Tout droit de reproduction ou d'exploitation est formellement interdit.

\\Doctec-gm\bigse381511\Exploitation\05-Topographie\EXPLOITATION\BE ETUDES\De 18-10 à 18-89\18-048-CHU NORD-Grenoble\SAH\05-18-08-2\25.dwg