


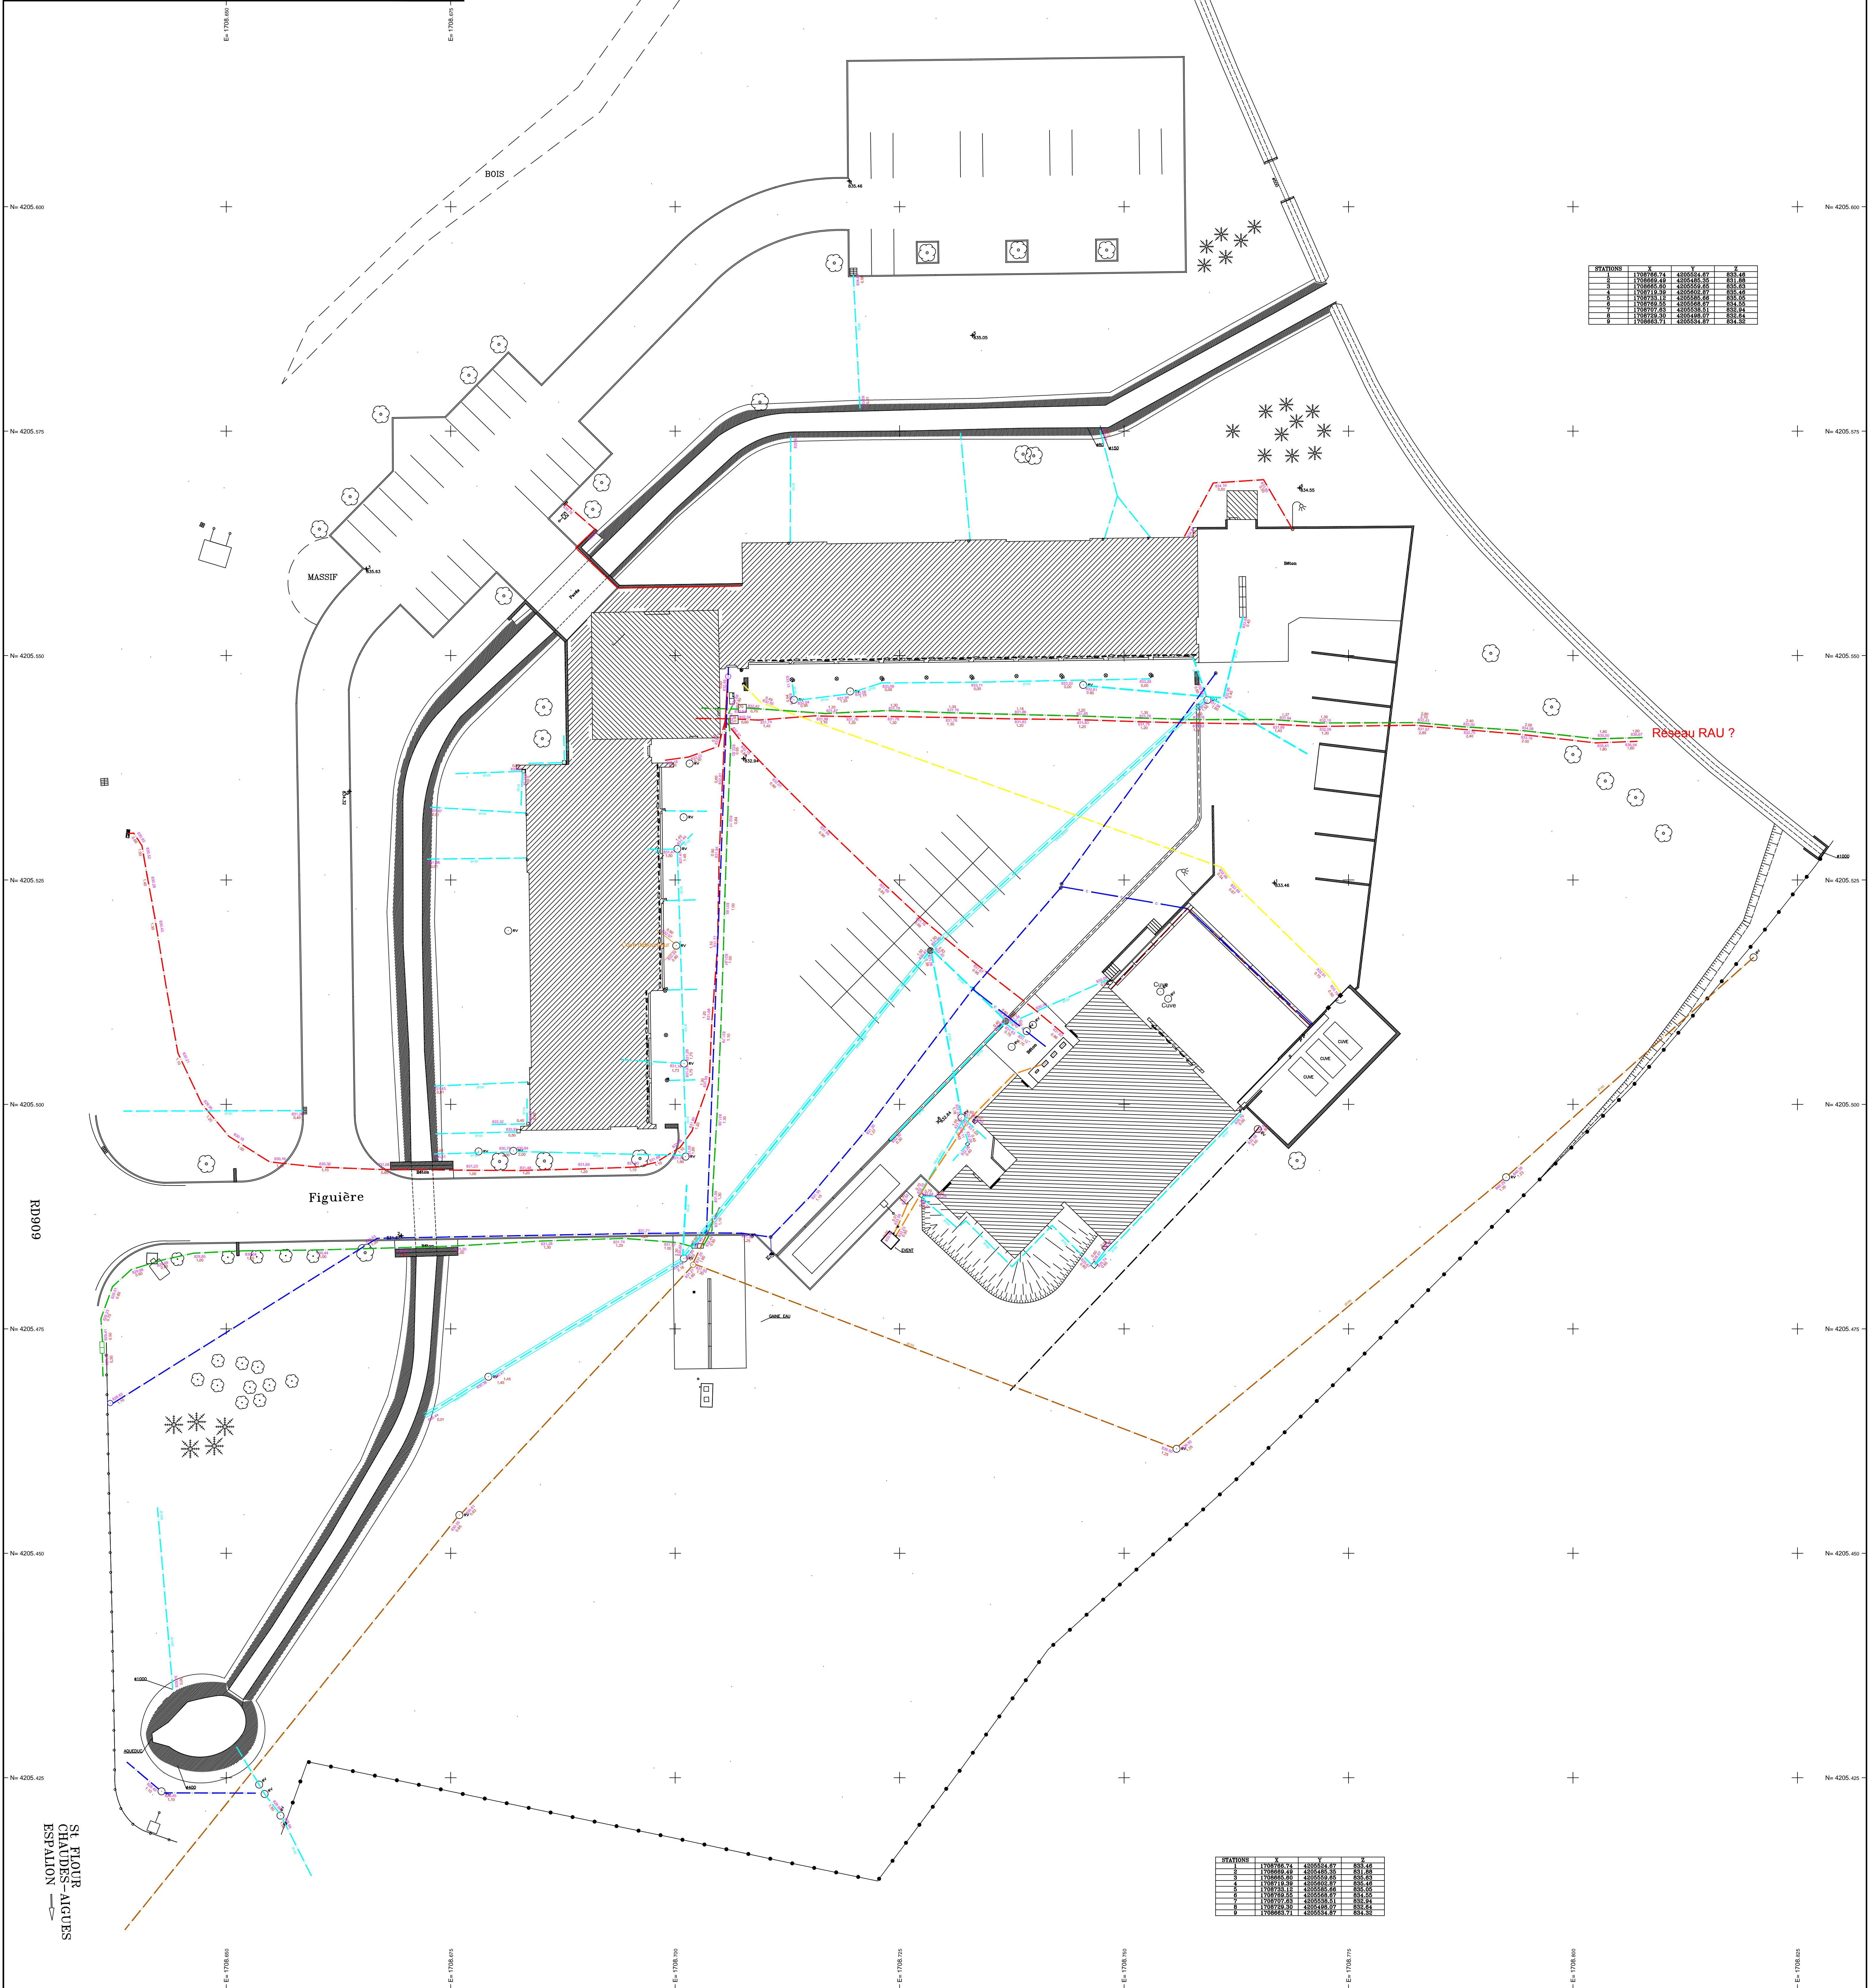

Index	Date	Description	Dessiné par :
A	07/06/2021	1 ^{er} Diffusion	
			170 rue des Artisans ZAC du Clignon 64430 Puyech Tél : 04 32 80 31 45
			GEOFIT
Tech. terrain	Dessinateur	Resp. projet	Classes de précision
BLO	NAR	FRI	Planimétrie : +/- 30m Altimétrie : +/- 50m
N° Dossier	Type de Plan	Planche N°	
010021006	VP	1/1	
Donneur d'ordre :			Echelle (a) 1/200 D.T. 10/04/2020 (M200)
			D.I.C.T. 10/04/2020 (M200)
			Projet 21
			Type d'appareil :
			SFS : Leica G503 (N°205742) Station totale : Leica T16 E (N° 1620148) Géomètre : G.S. OPERA (N° 151003077) Réception de câbles : TOLUC 3-PRO2 (N°2160110191)
305, rue John MacAdam 30 900 NIMES Tél 04 90 54 54 12			

Classe A	Légende	Classe B	Classe C
Réseau Eclairage	Réseau Eclairage	Réseau Eclairage	Réseau Eclairage
Réseau Eau Pluviale	Réseau Eau Pluviale	Réseau Eau Pluviale	Réseau Eau Pluviale
Réseau Eau Potable	Réseau Eau Potable	Réseau Eau Potable	Réseau Eau Potable
Réseau Eau Usée	Réseau Eau Usée	Réseau Eau Usée	Réseau Eau Usée
Réseau Télécom	Réseau Télécom	Réseau Télécom	Réseau Télécom
Réseau Fibre	Réseau Fibre	Réseau Fibre	Réseau Fibre
Réseau Gaz	Réseau Gaz	Réseau Gaz	Réseau Gaz
Réseau Electrique	Réseau Electrique	Réseau Electrique	Réseau Electrique
Réseau Electrique HTB	Réseau Inconnu	Réseau Inconnu	Réseau Inconnu
Réseau Inconnu	Réseau Indétectable		



