



BATIMENT B
HANGAR

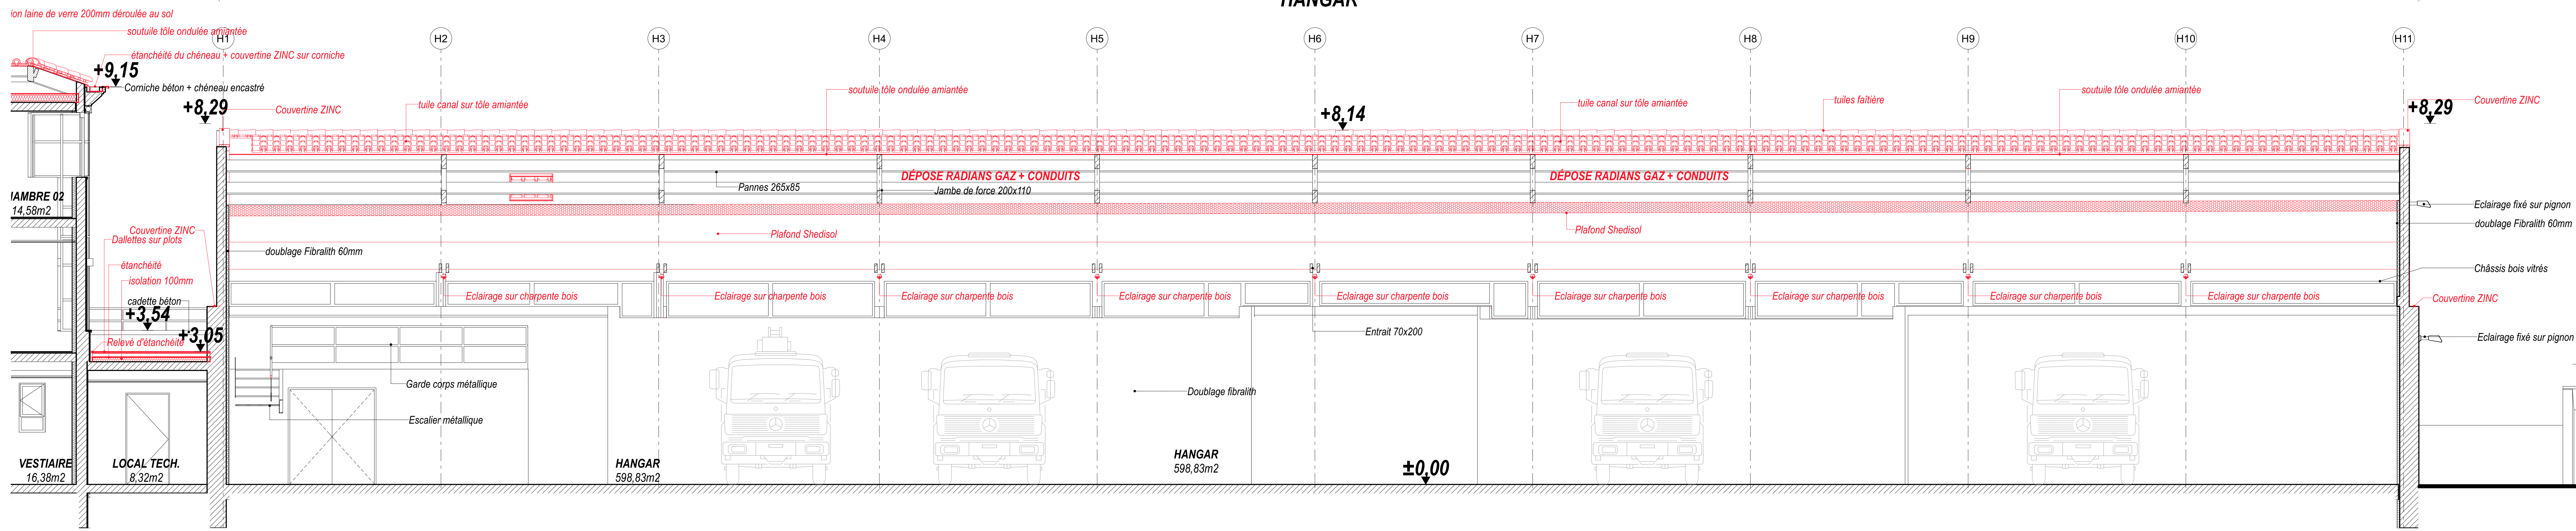

C

Coupe CC SUR BATIMENT A ET BATIMENT B

1:50

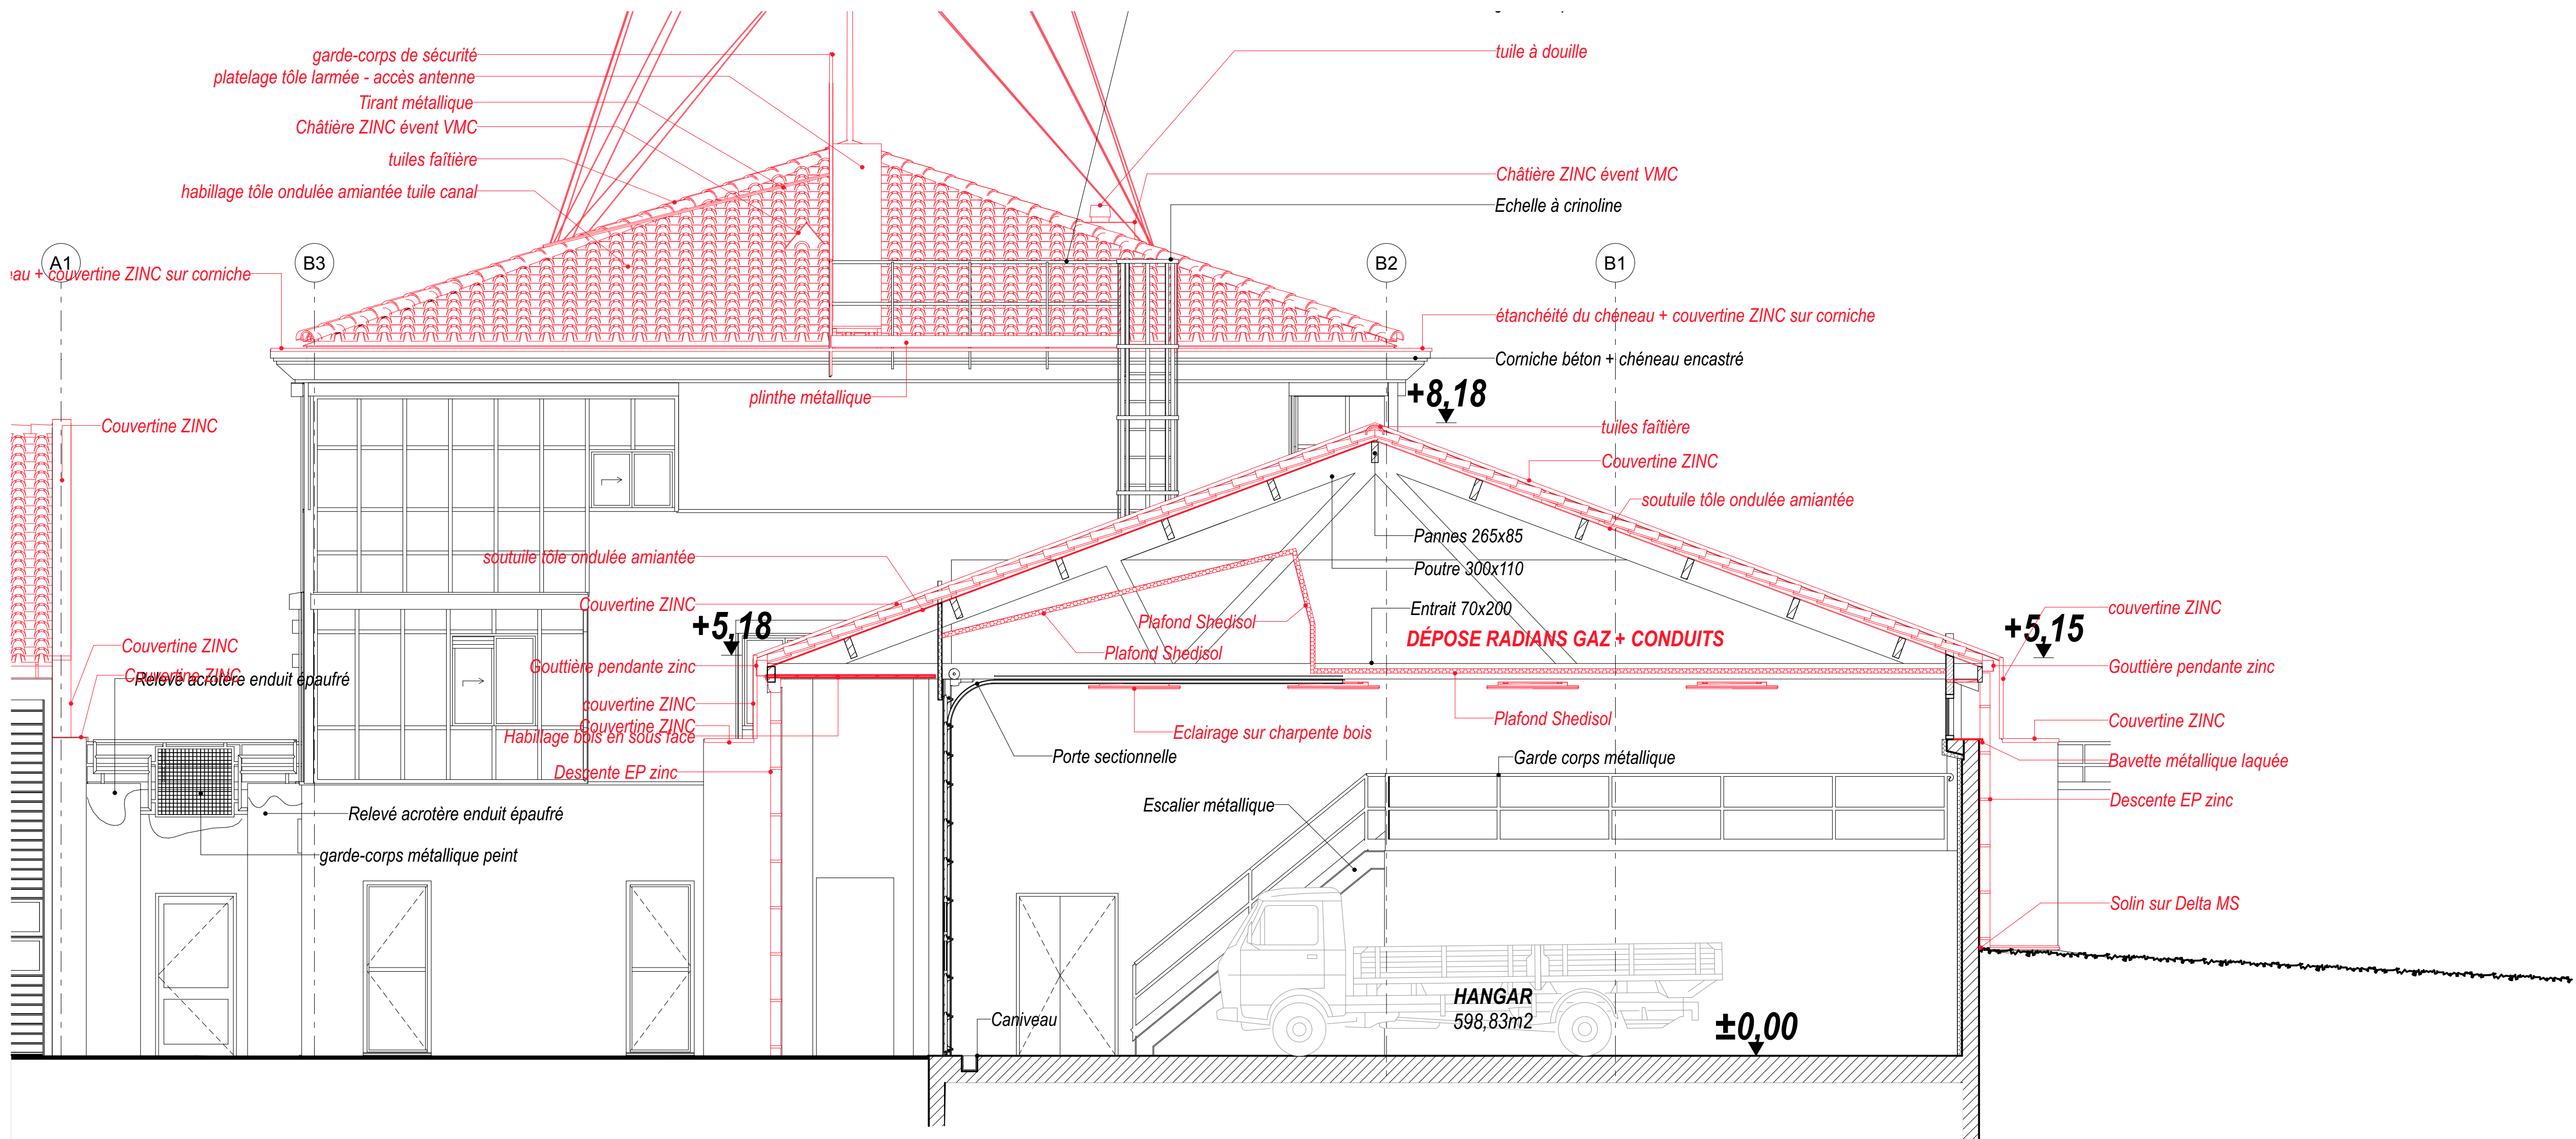

A

Coupe AA SUR BATIMENT B

1:50

PROJET

2422
Mission de maîtrise d'œuvre relative à des travaux de
désamiantage et de réhabilitation des toitures des
bâtiments de deux sites de la direction
interdépartementales des routes du Massif Central

SITE 1
CEI SAINT-FLOUR
Echangeur 28 SAINT-FLOUR 15100

MAITRISE D'OEUVRE

Direction interdépartementale des routes du Massif Central
60, avenue de l'Union Soviétique
63012 Clermont-Ferrand Cedex 1

MODIFICATIONS

Ind	Date	Modifications
A	18/03/2026	Création

MAITRISE D'OEUVRE

SCOP ARUP421
18, rue Alain Chartier
63000 Clermont-Ferrand
E-Mail: atelier421@gmail.com
Tel: 06 30 19 84 16

ALTAIS INGENIERIE 827
ZAC du Roc de Jourmat
63122 Ceyrat
E-Mail: contact@altais-ingenierie.fr
Tel: 04 73 61 36 03

OBJET

COUPES BATIMENT B

DATE	ECHELLE
26/05/2026	1:50

PLANN

DEP-32