



BATIMENT C
ATELIERS MECANIQUE

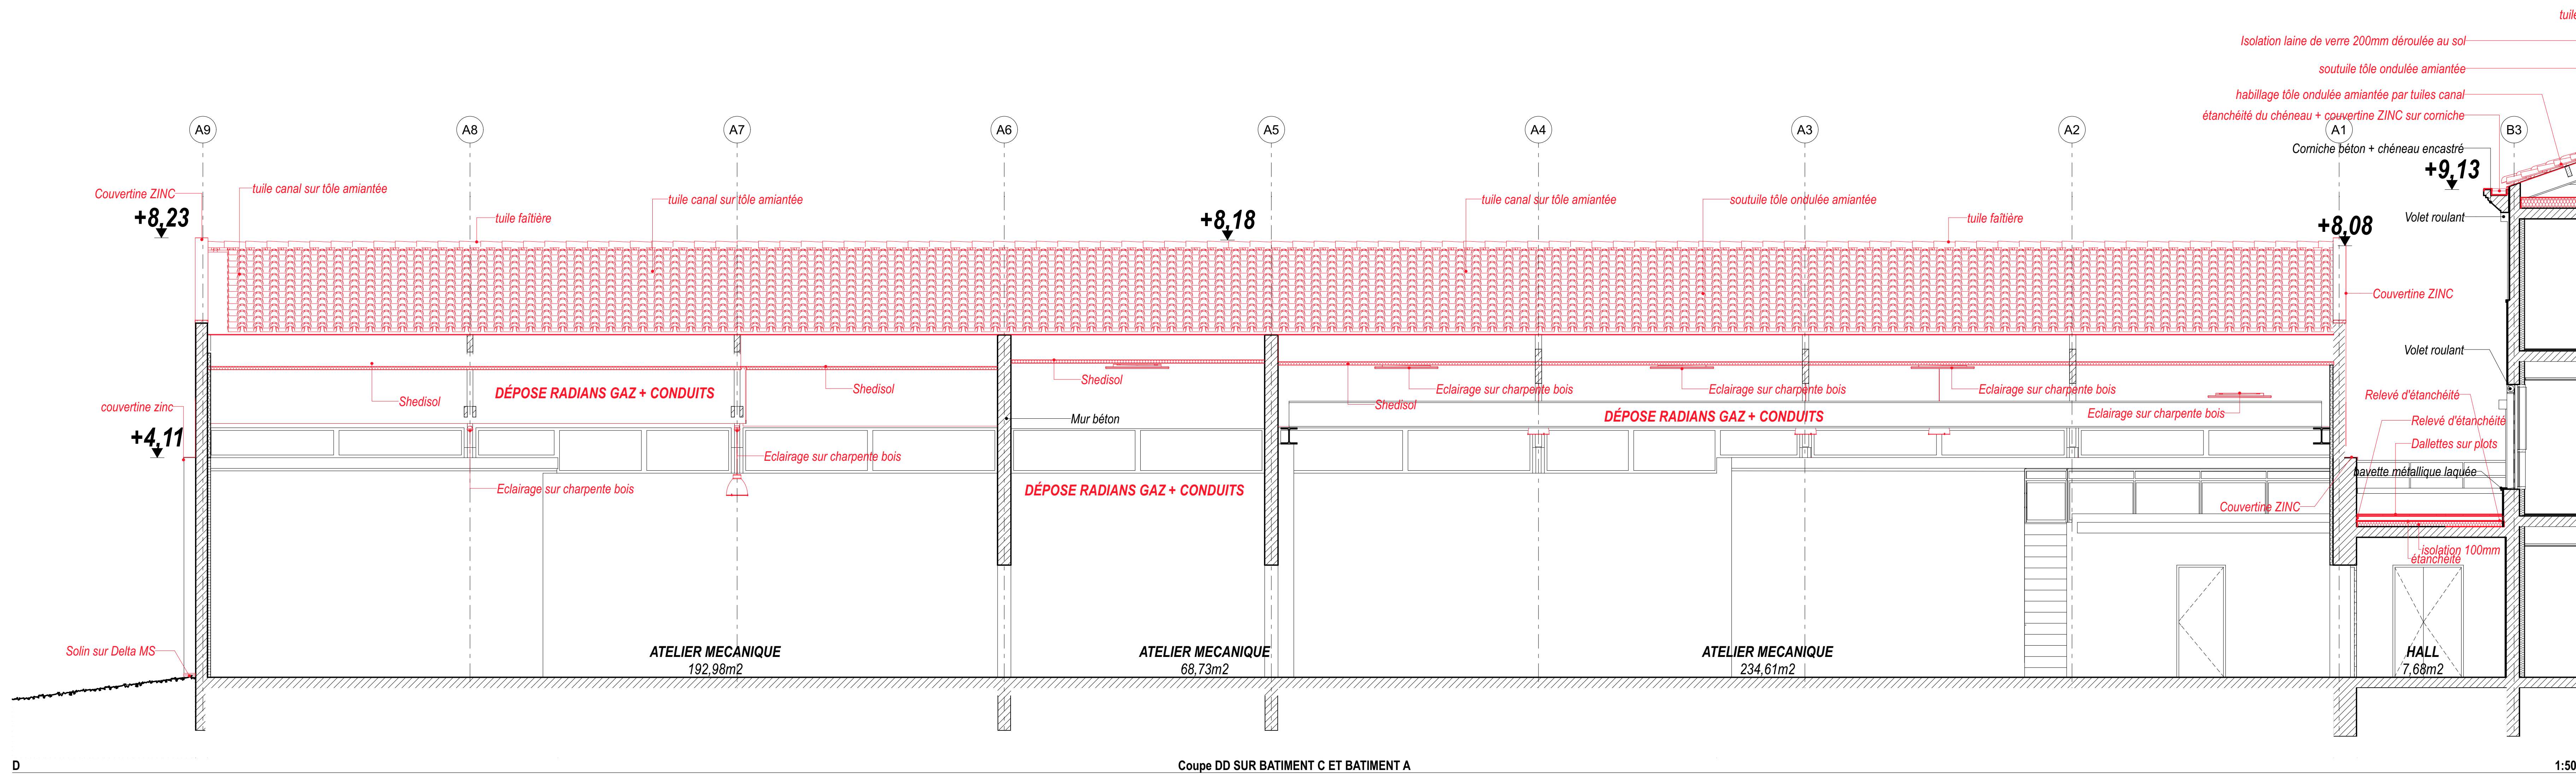

BATIMENT C
ATELIERS MECANIQUE

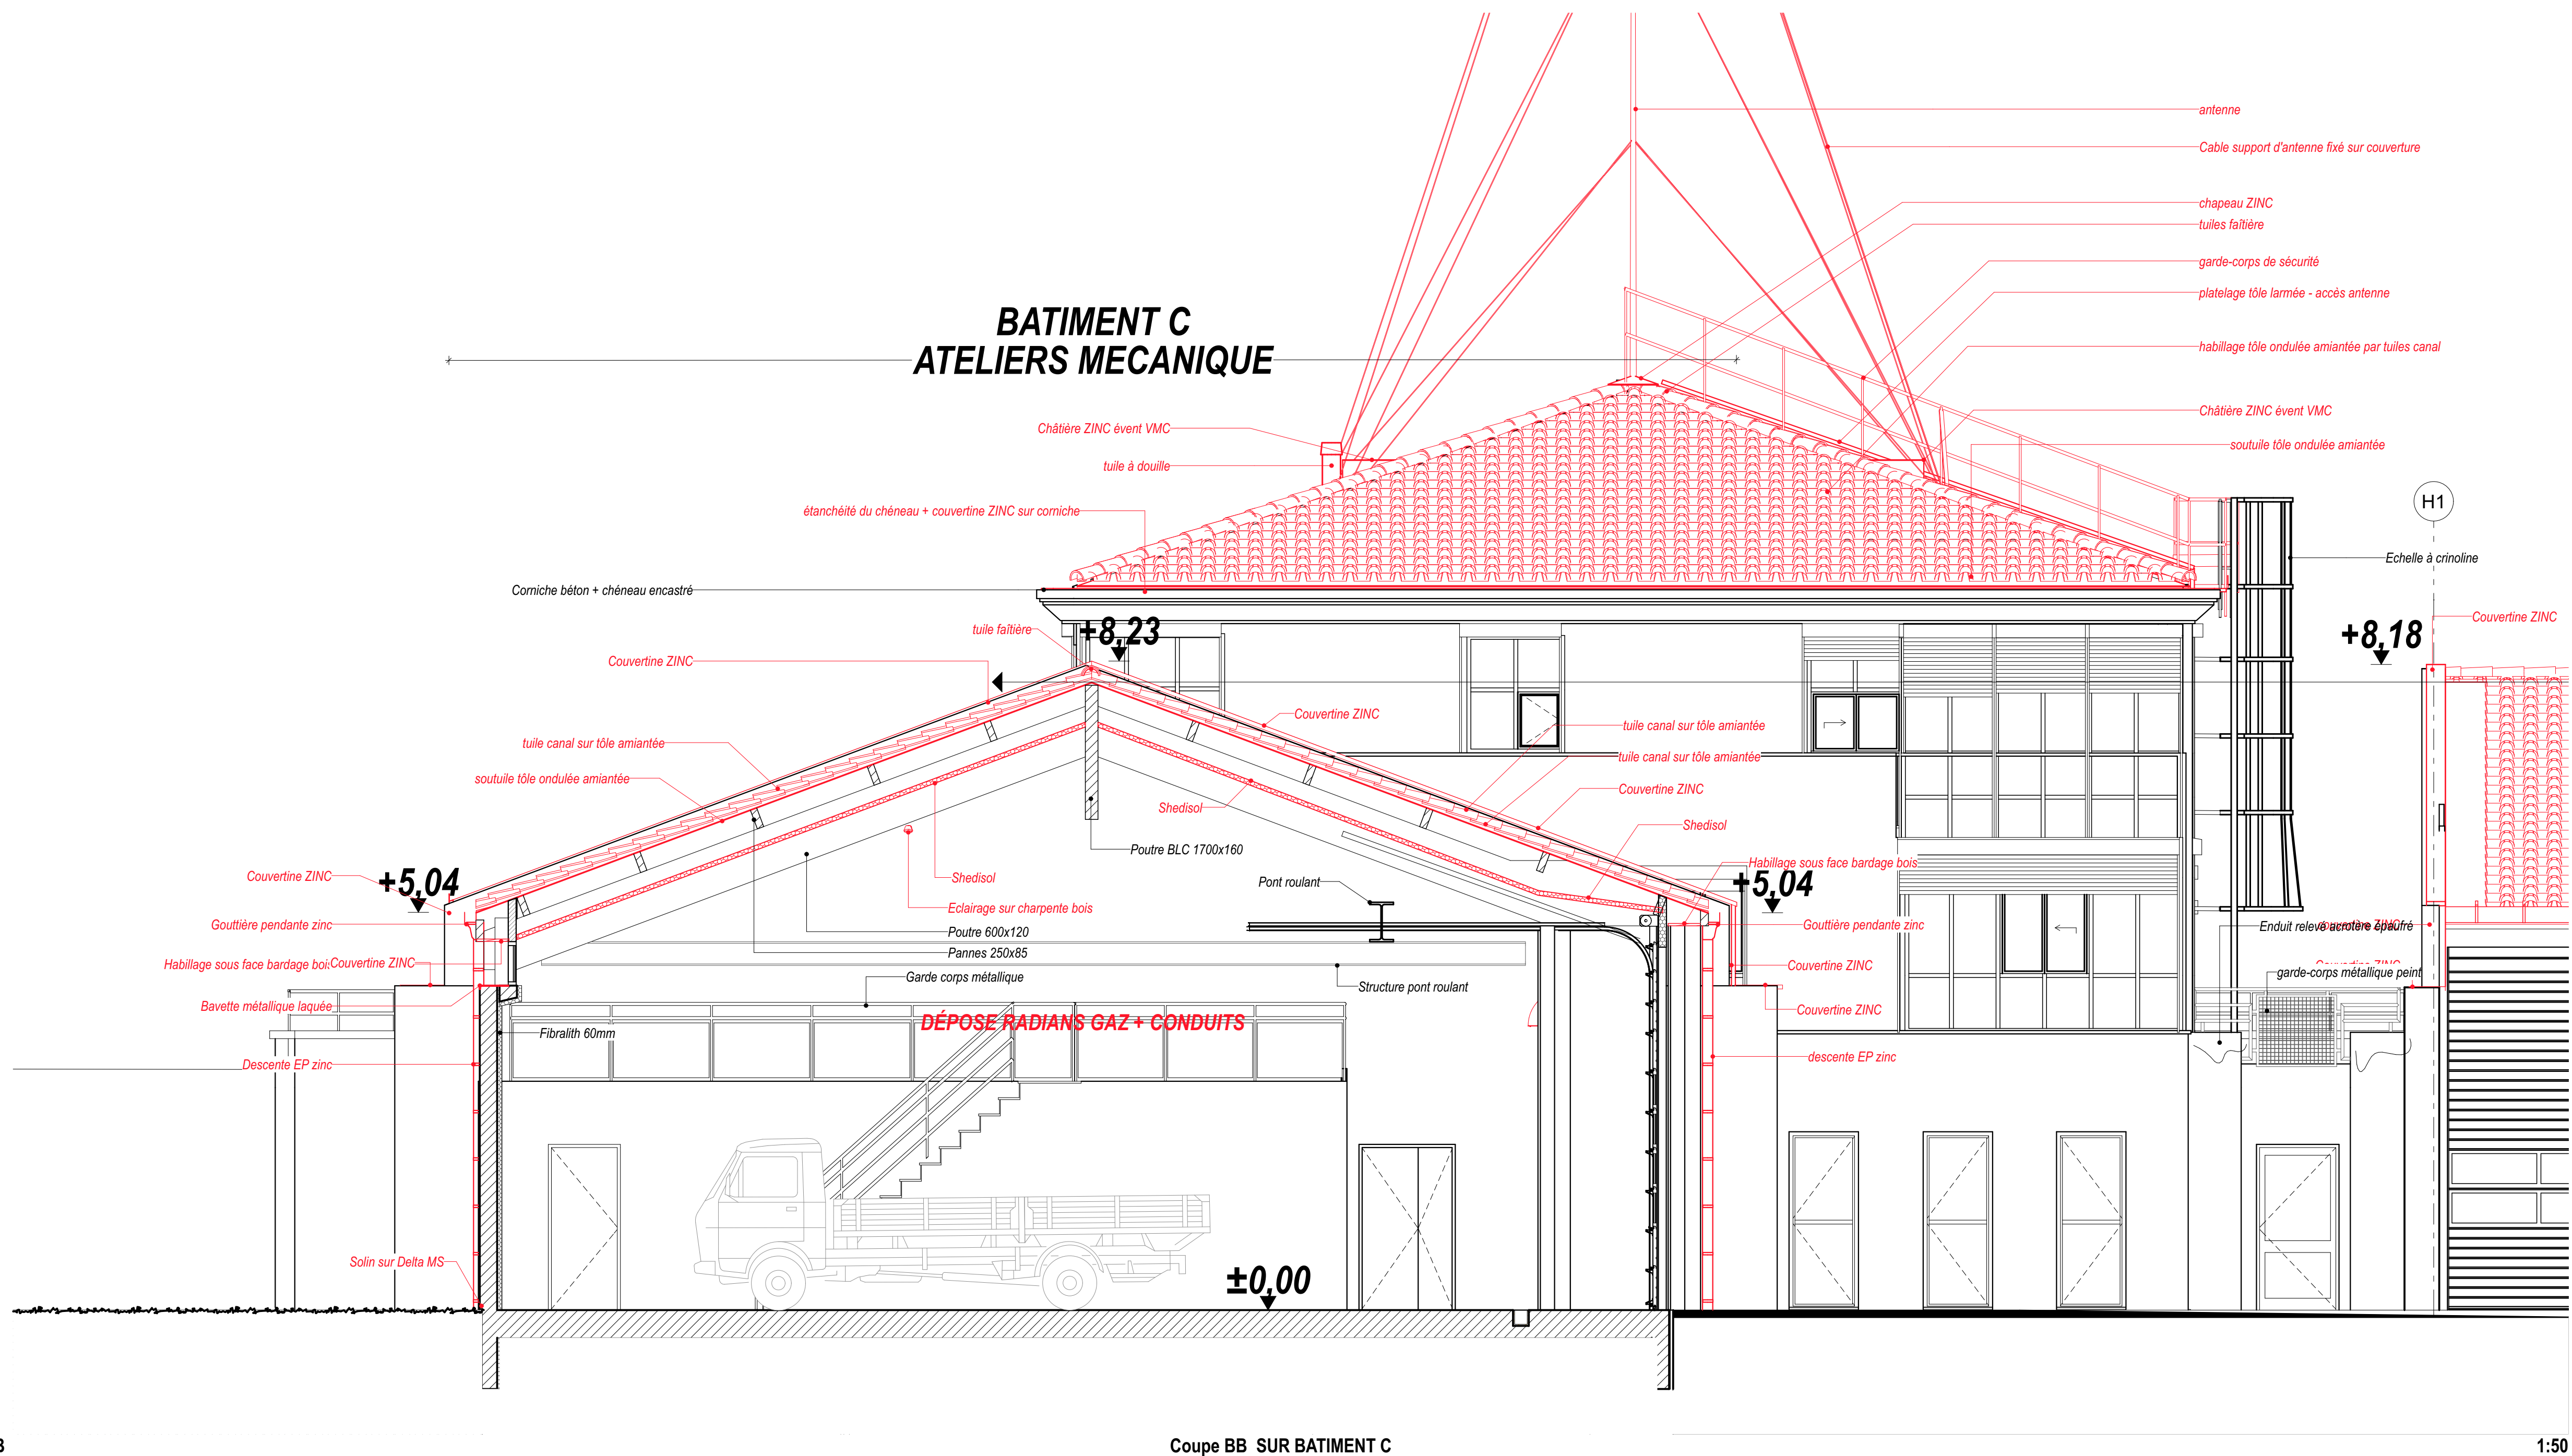

PROJET
2422

Mission de maîtrise d'œuvre relative à des travaux de
désamiantage et de réhabilitation des toitures des
bâtiments de deux sites de la direction
interdépartementales des routes du Massif Central

SITE 1
CEI SAINT-FLOUR
Echangeur 28 SAINT-FLOUR 15100

MAITRISE D'OUVRAGE

Direction interdépartementale des routes du Massif Central

60, avenue de l'Union Soviétique
63012 Clermont-Ferrand Cedex 1

MODIFICATIONS

Ind	Date	Modifications
A	18/03/2026	Création

MAITRISE D'OUVRAGE

SCOP ARLIP421
18, rue Alain Chartier
63000 Clermont-Ferrand
E-Mail: atelier421@gmail.com
Tel: 06 30 19 84 16

ALTAIS INGENIERIE-827
ZAC du Roc de Journalet
63122 Ceyrat
E-Mail: contact@altais-ingenierie.fr
Tel: 04 73 61 36 03

OBJET

COUPES BATIMENT C

DATE 26/05/2026
Echelle 1:50

PLAN N°

DEP-33