
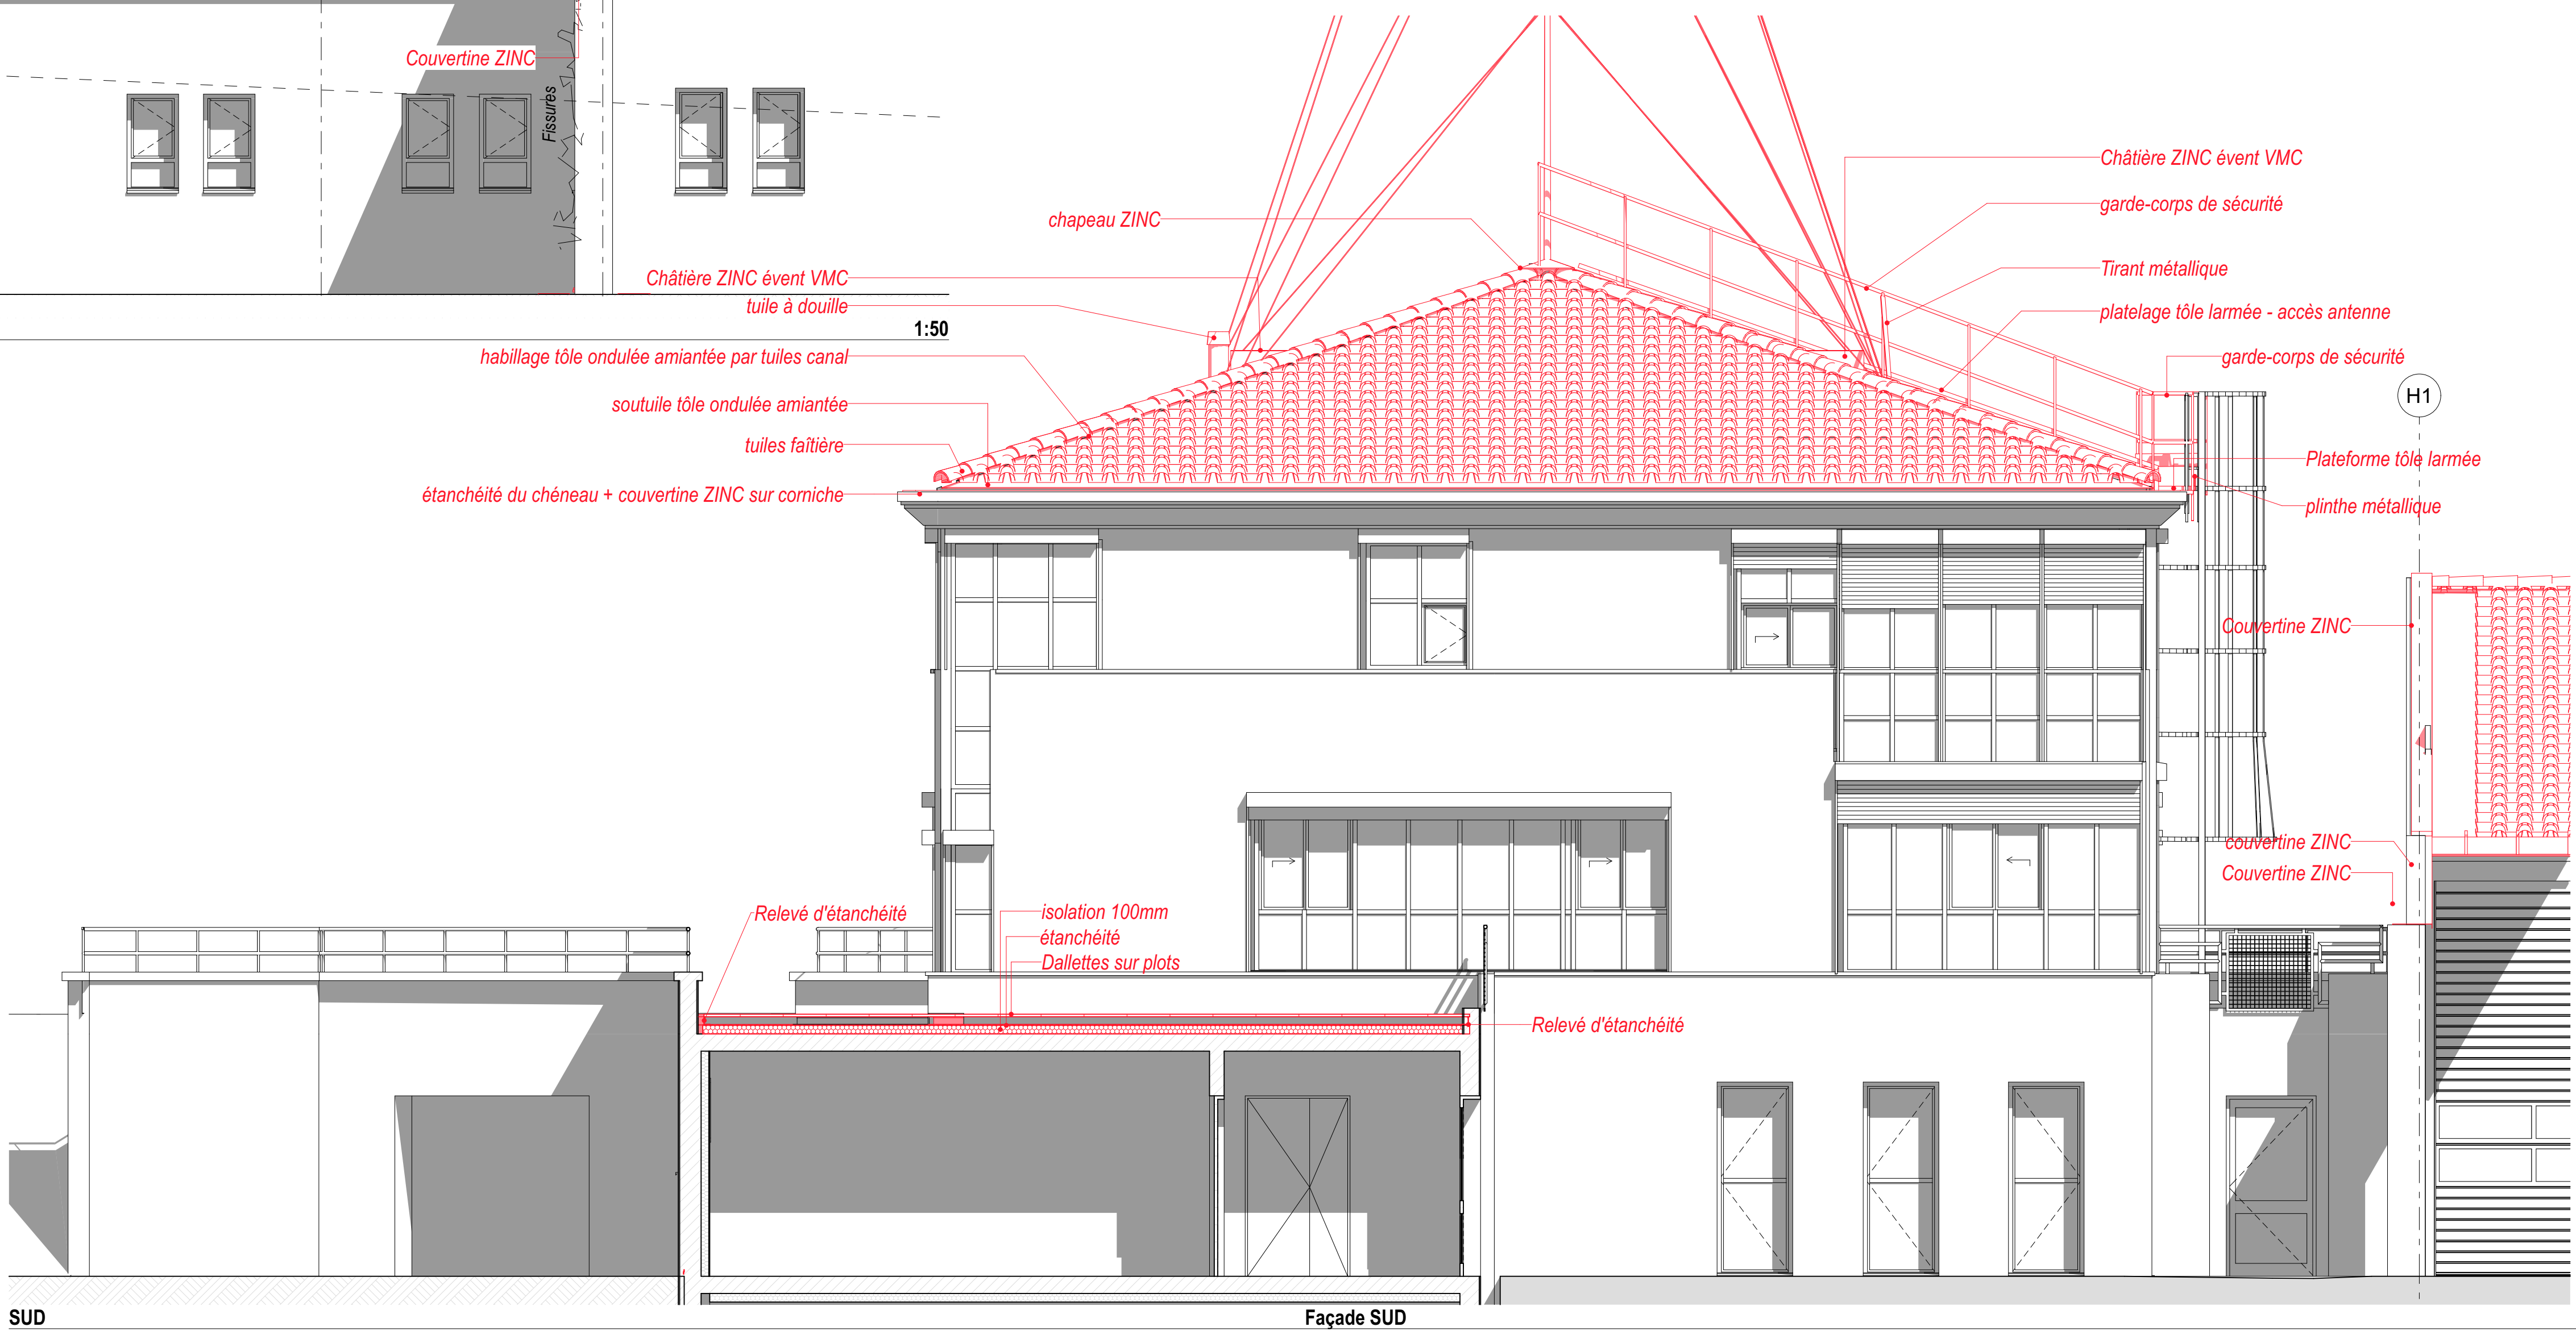
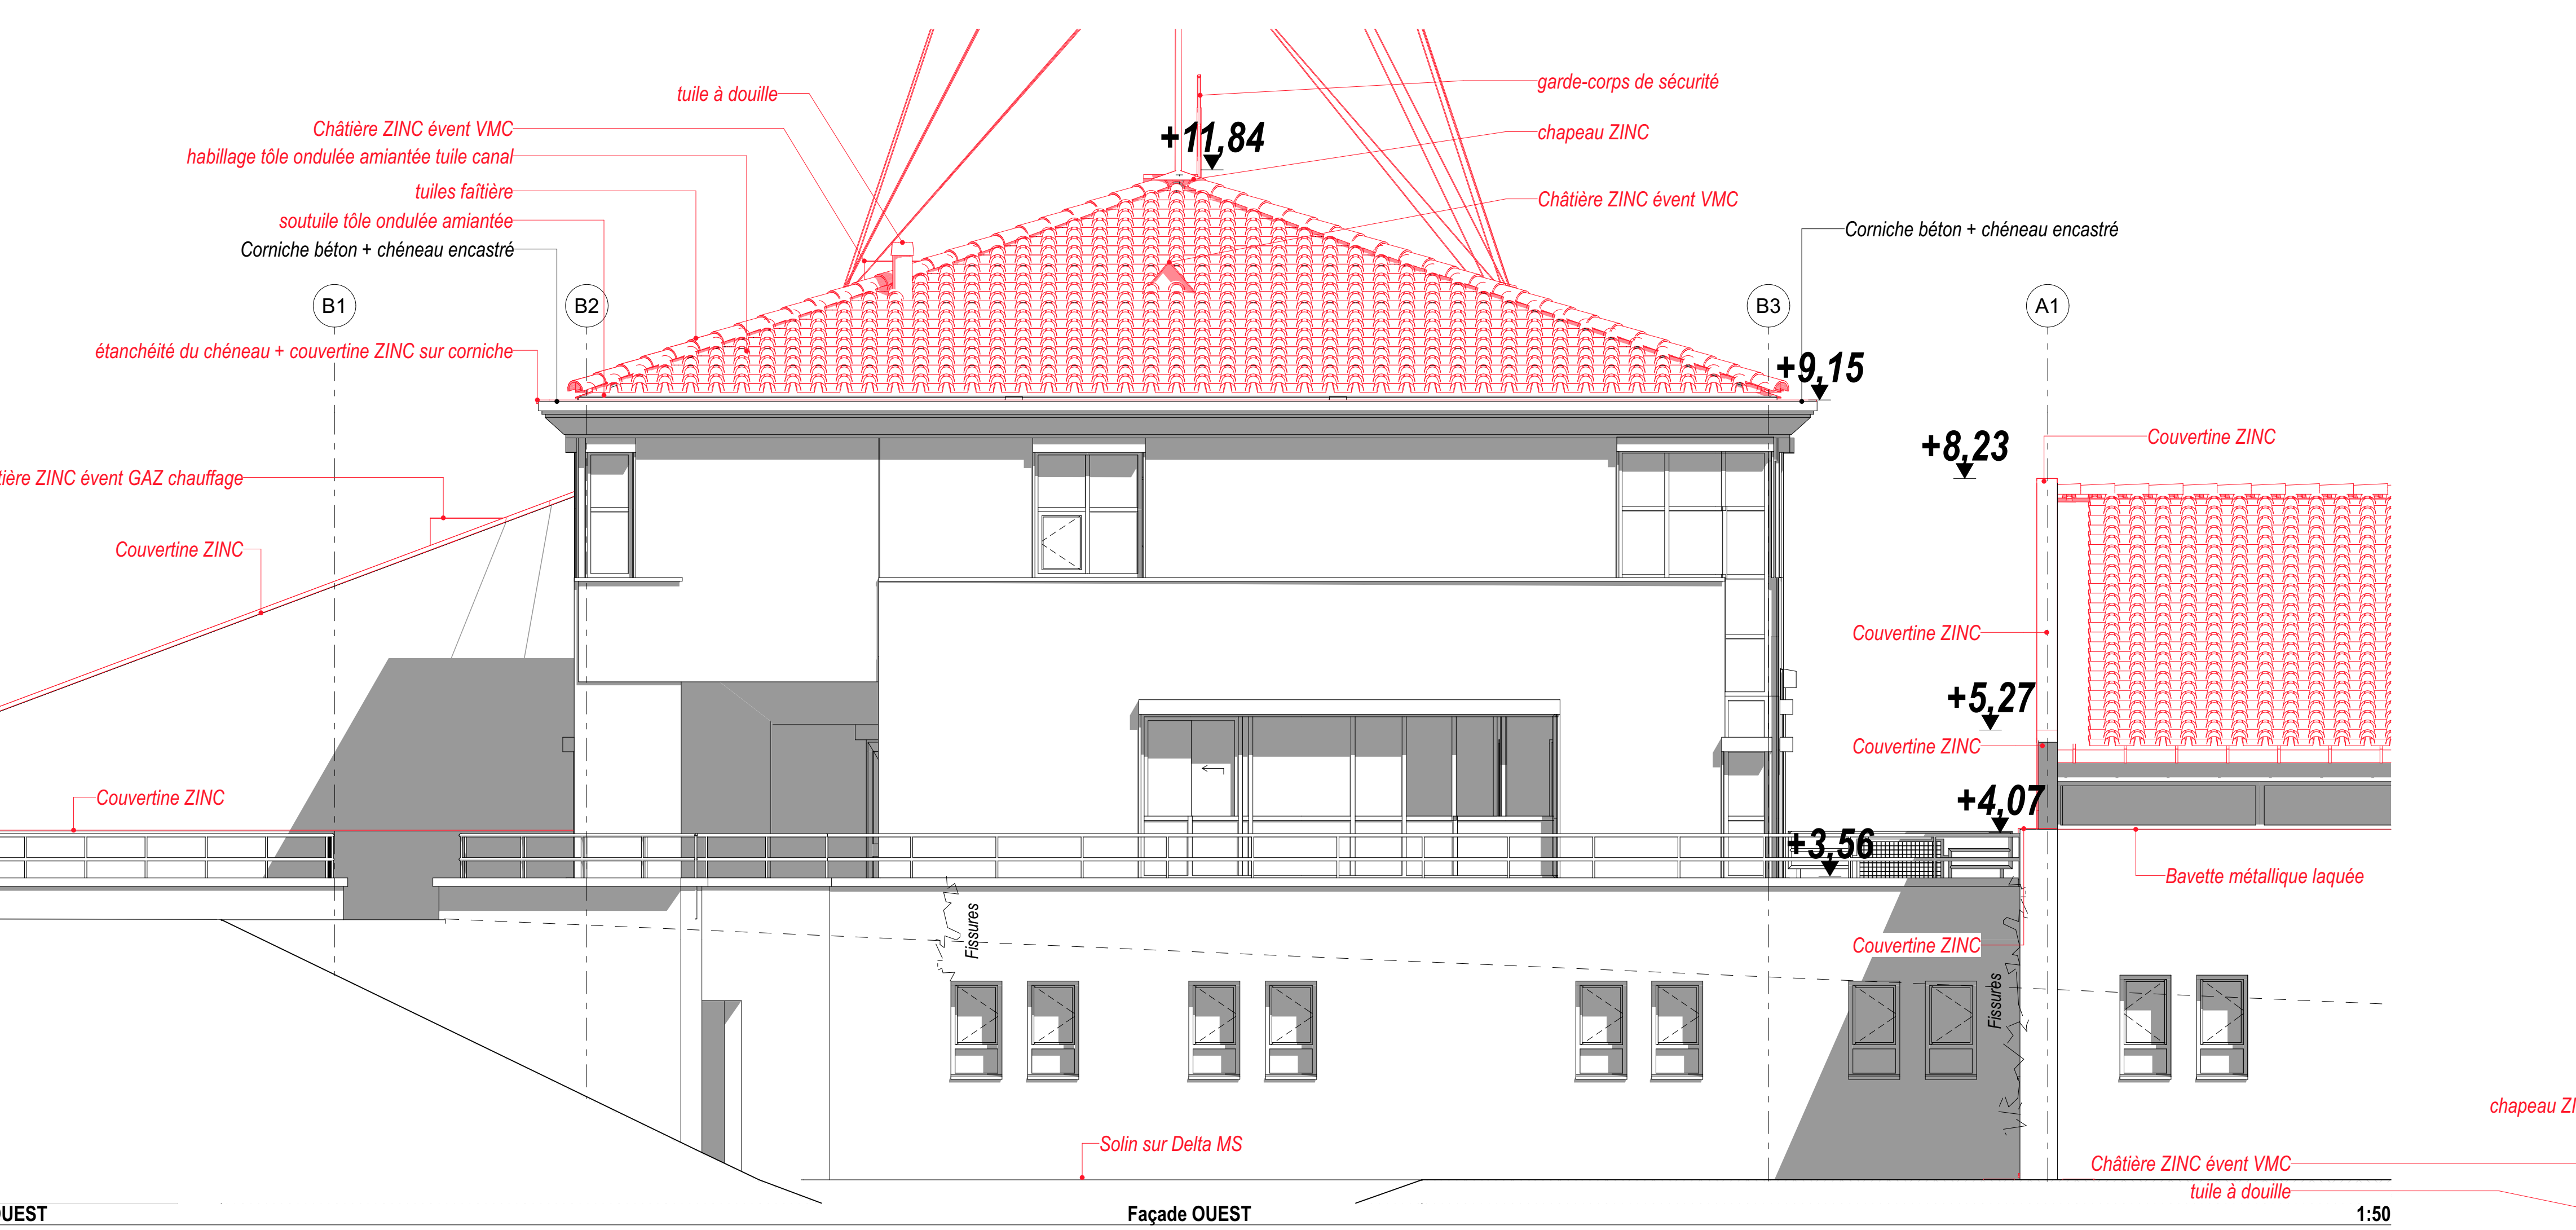
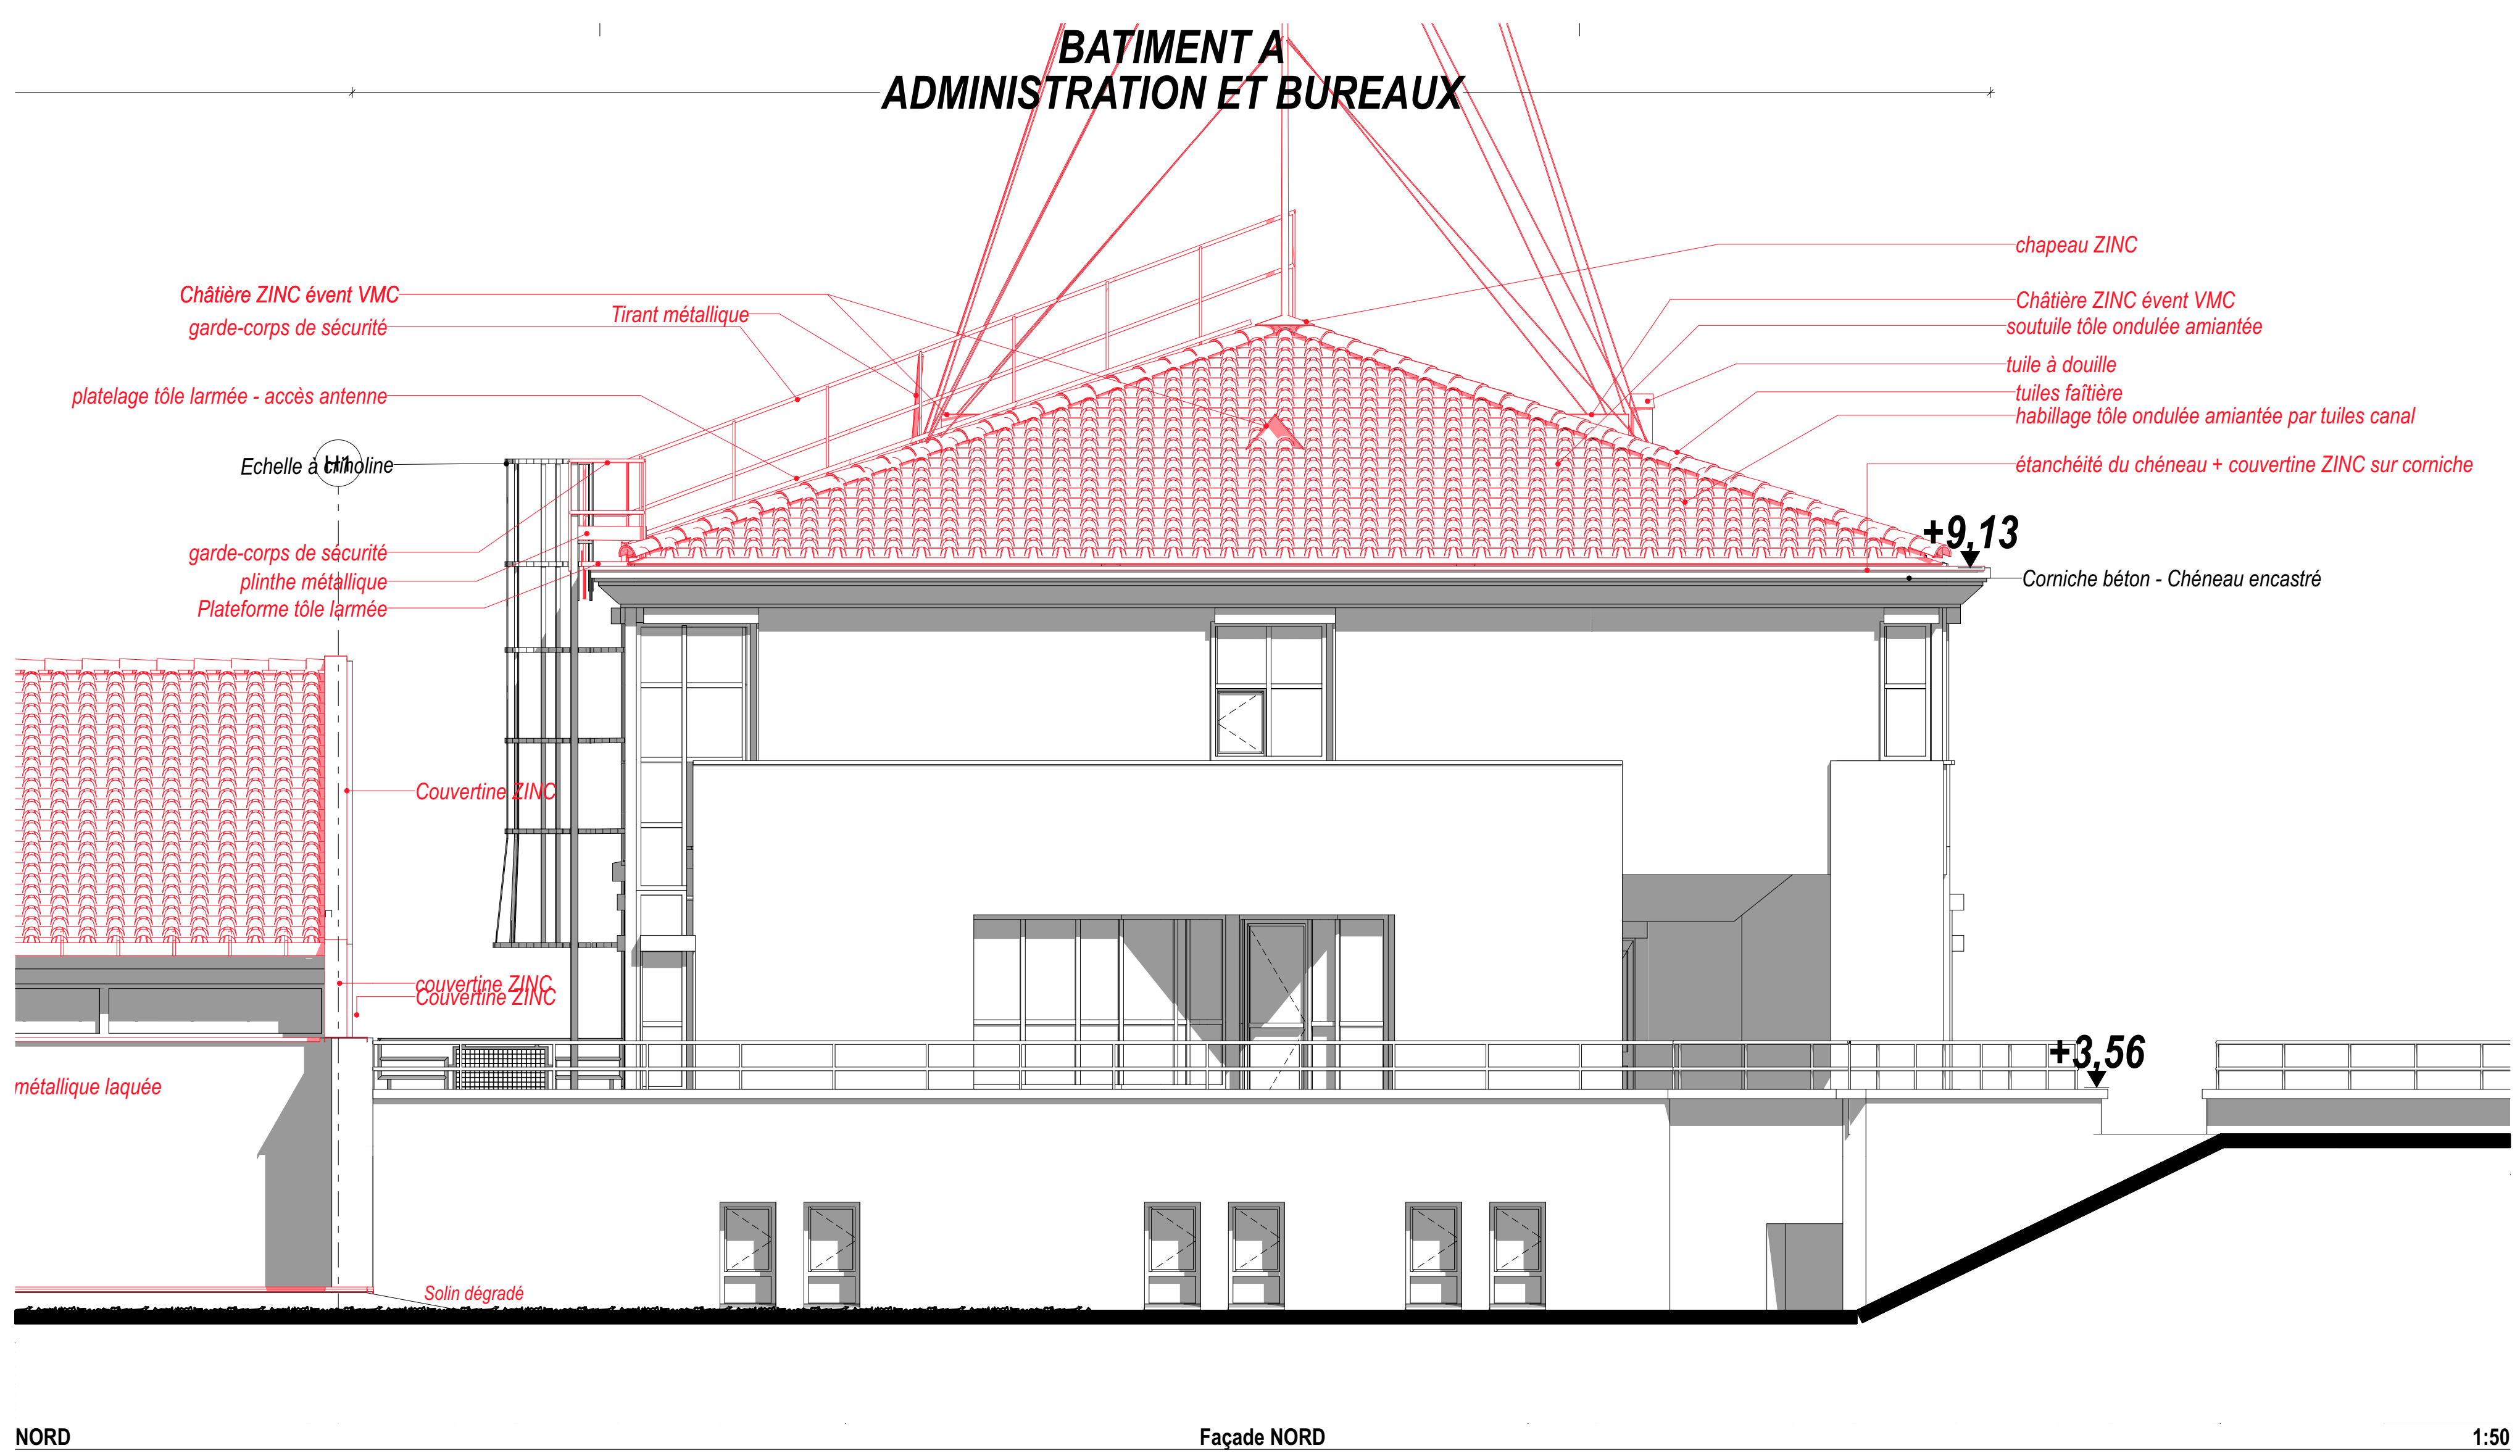


BATIMENT A
ADMINISTRATION ET BUREAUX

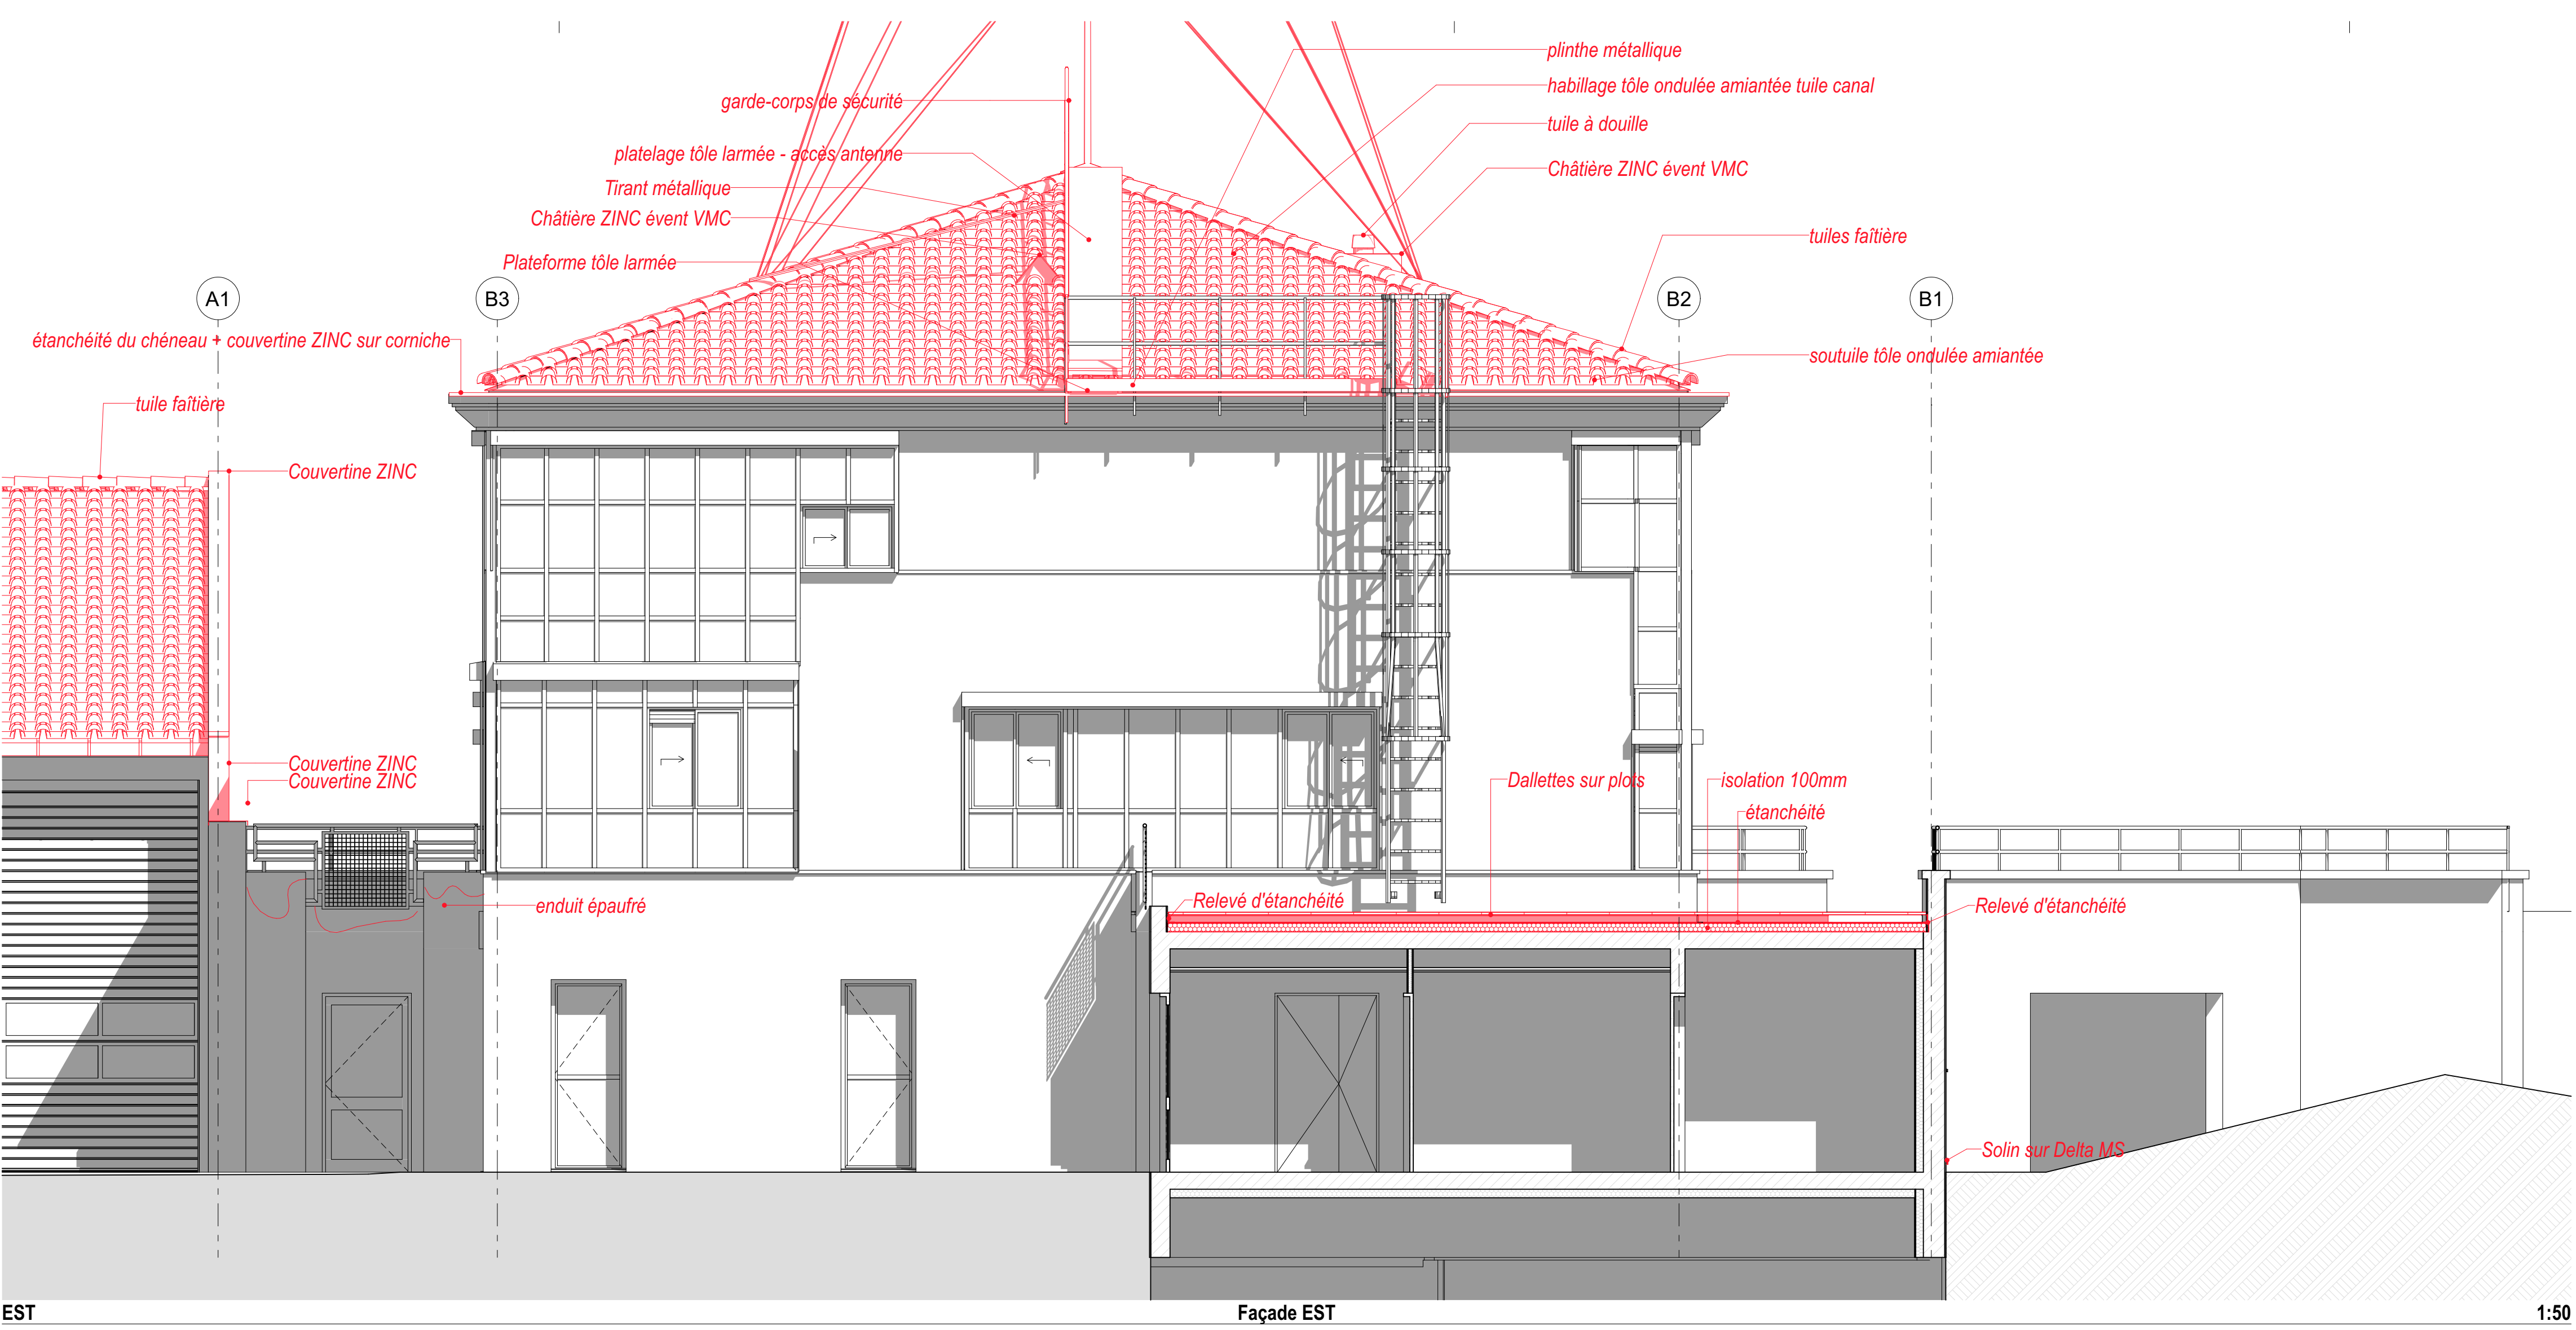

PROJET
2422
Mission de maîtrise d'œuvre relative à des travaux de désamiantage et de réhabilitation des toitures des bâtiments de deux sites de la direction interdépartementales des routes du Massif Central

SITE 1
CEI SAINT-FLOUR
Echangeur 28 SAINT-FLOUR 15100

MAITRE D'OUVRAGE
Direction interdépartementale des routes du Massif Central
60, avenue de l'Union Soviétique
63012 Clermont-Ferrand Cedex 1

MODIFICATIONS

Ind	Date	Modifications
A	18/03/2026	Création

MAITRISE D'OEUVRE

SCOP ARLIP421
18, rue Alain Chartier
63000 Clermont-Ferrand
E-Mail: atelier421@gmail.com
Tel: 06 30 19 84 16

ALTAS INGENIERIE-B27
ZAC du Roc de Journalet
63122 Ceyrat
E-Mail: contact@altas-ingenierie.fr
Tel: 04 73 61 36 03

OBJET
FACADES BATIMENT A

DATE 26/05/2026
ECHELLE 1:50

PLAN N°
DEP-21