




EST  
Façade EST Ateliers  
1:50

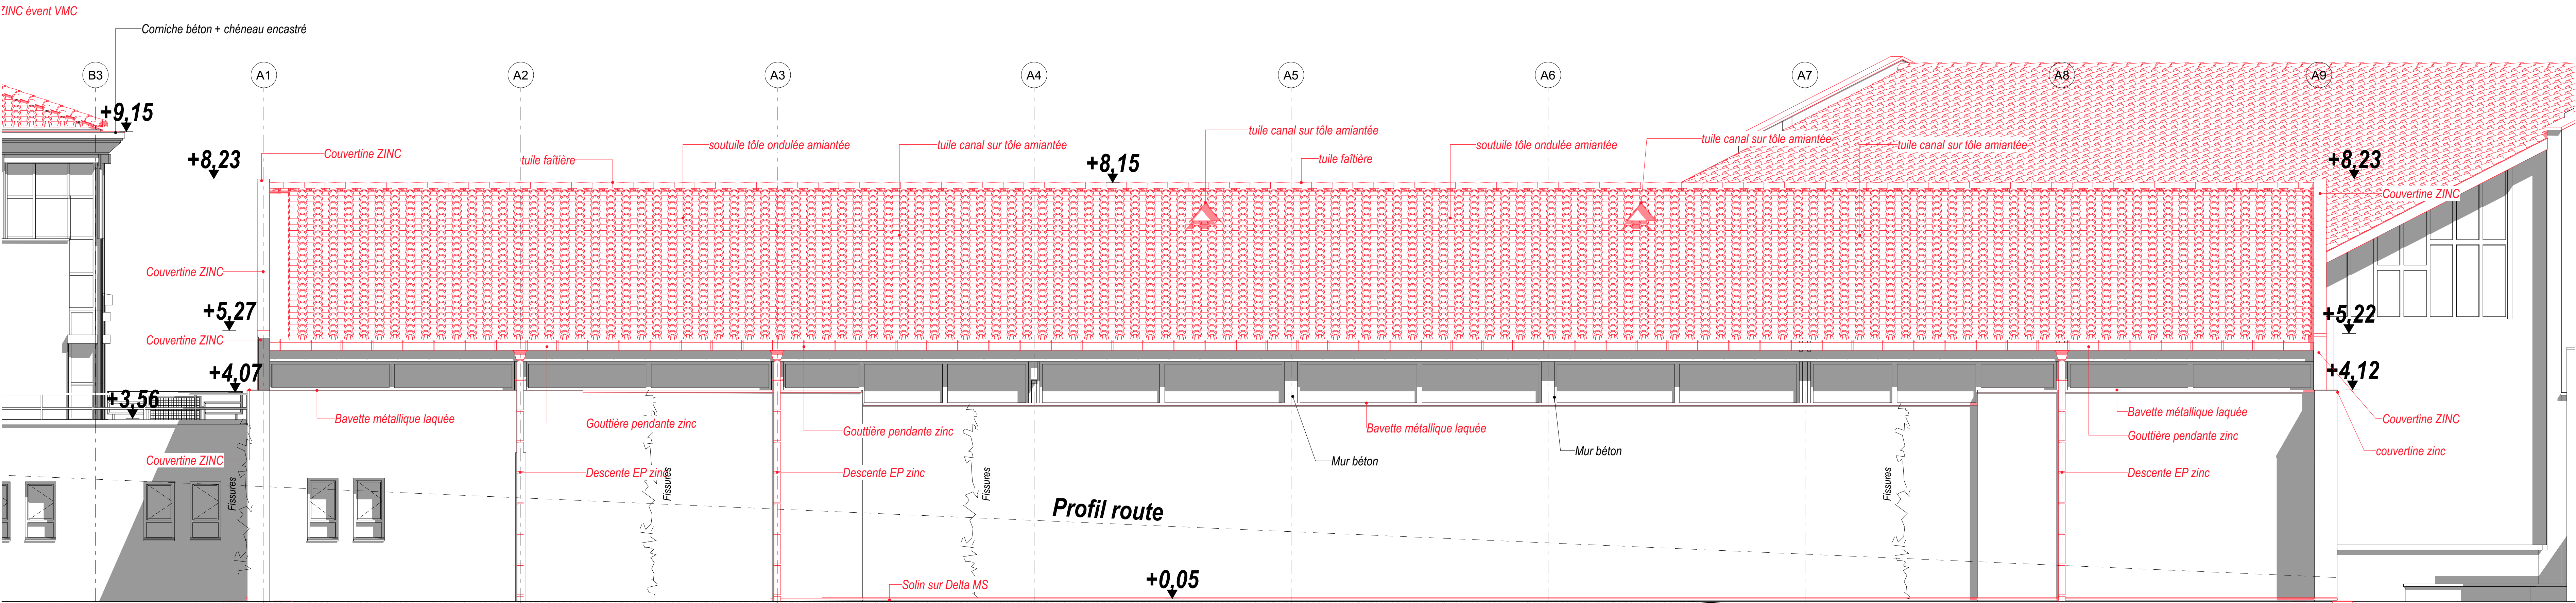

OUEST  
Façade OUEST Ateliers  
1:50

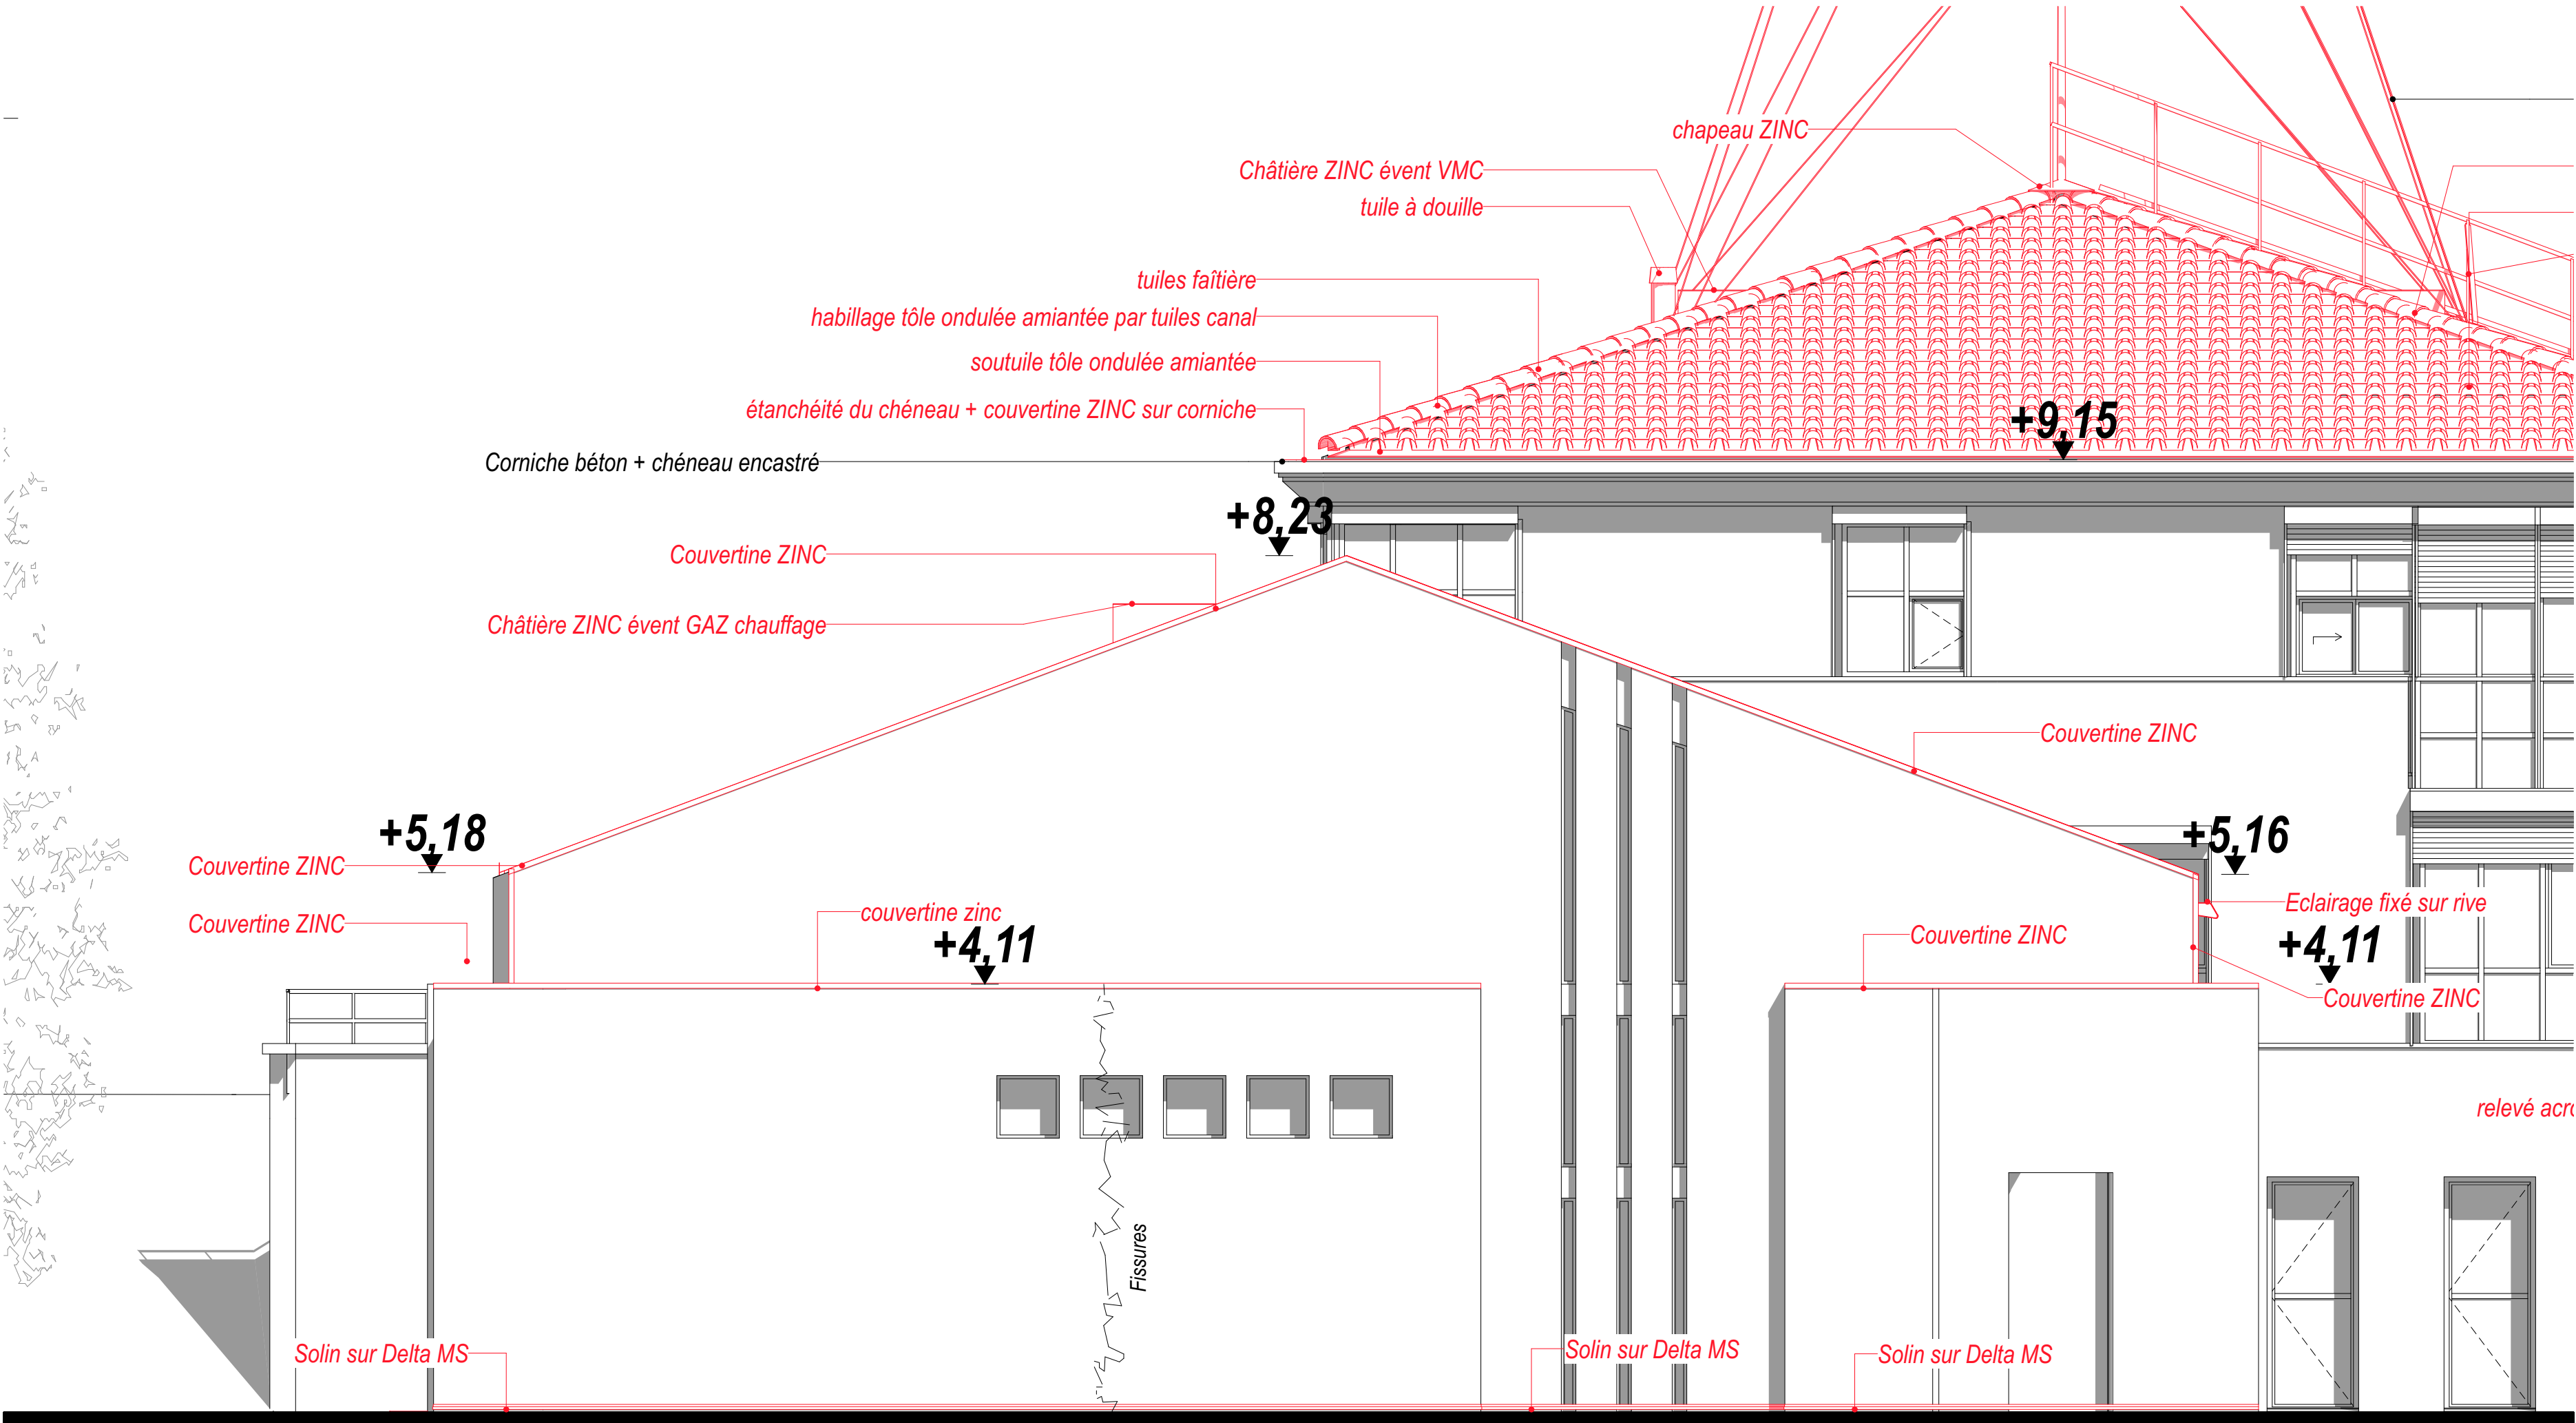

SUD  
BATIMENT C / ATELIERS MECANIQUE  
Façade SUD Atelier  
1:50

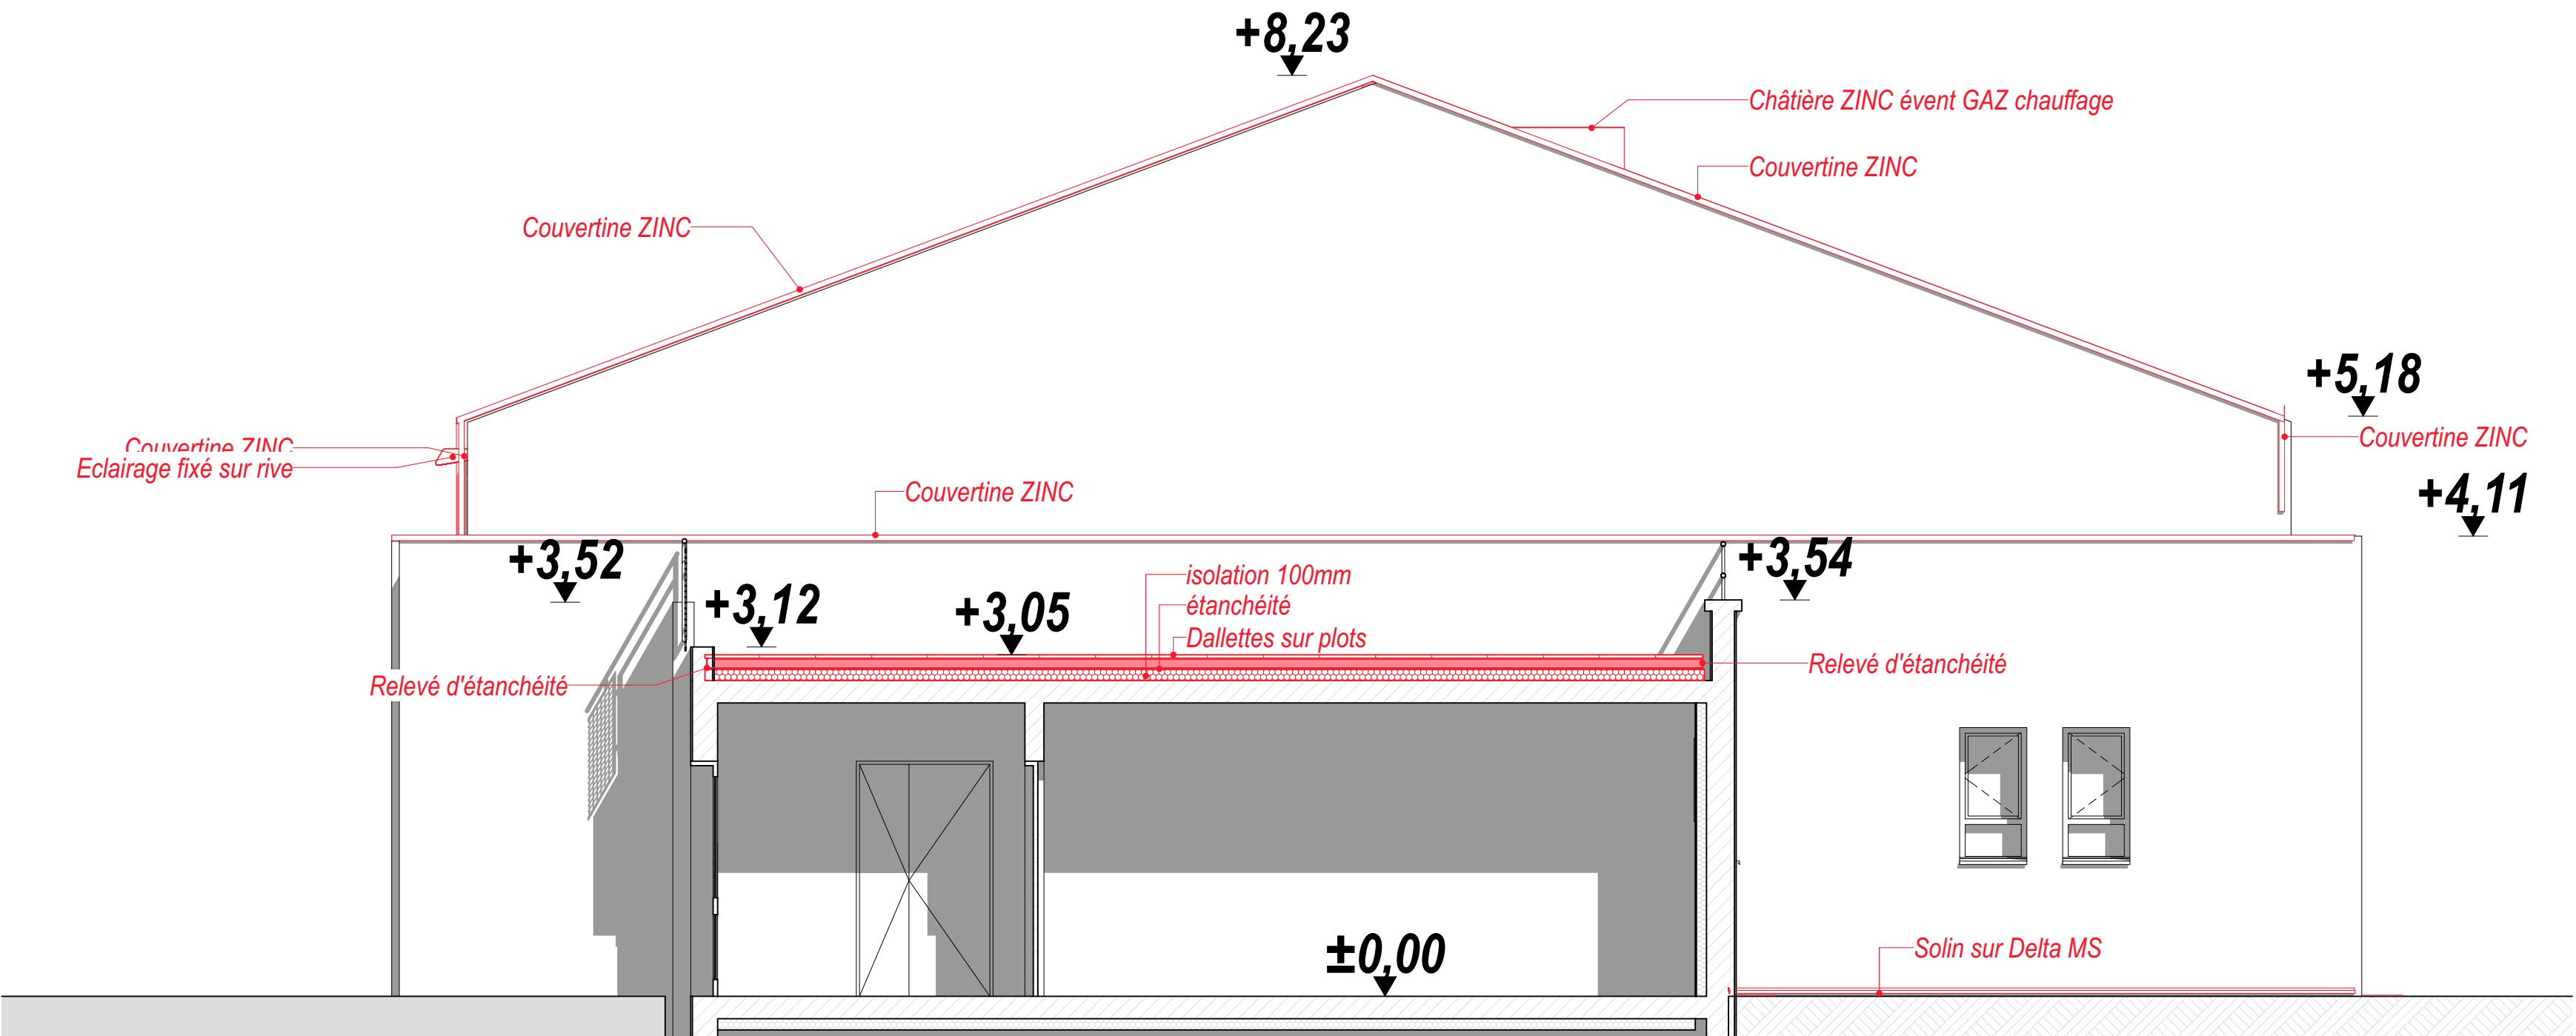

EST  
Façade Nord Batiment C  
1:50

PROJET

2422

Mission de maîtrise d'œuvre relative à des travaux de désamiantage et de réhabilitation des toitures des bâtiments de deux sites de la direction interdépartementales des routes du Massif Central

SITE 1

CEI SAINT-FLOUR

Echangeur 28 SAINT-FLOUR 15100

MAITRE D'OUVRAGE

Direction interdépartementale des routes du Massif Central

60, avenue de l'Union Soviétique  
63012 Clermont-Ferrand Cedex 1

MODIFICATIONS

Ind	Date	Modifications
A	18/03/2026	Creation

MAITRISE D'OEUVRE

SCOP ARLIP421  
18, rue Alain Chartier  
63000 Clermont-Ferrand  
E-Mail: atelierp421@gmail.com  
Tel: 06 30 19 84 16

ALTAS INGENIERIE-B27  
ZAC du Roc de Journalet  
63122 Ceyrat  
E-Mail: contact@altas-ingenierie.fr  
Tel: 04 73 61 36 03

OBJET

FACADES BATIMENT C

DATE

26/05/2026

ECHELLE

1:50

PLAN N°

DEP-23

A

B

C

D