



NORD OUEST Façade Nord Ouest HANGAR SEL 1:50 SUD OUEST Façade Sud Ouest Hangar SEL 1:50

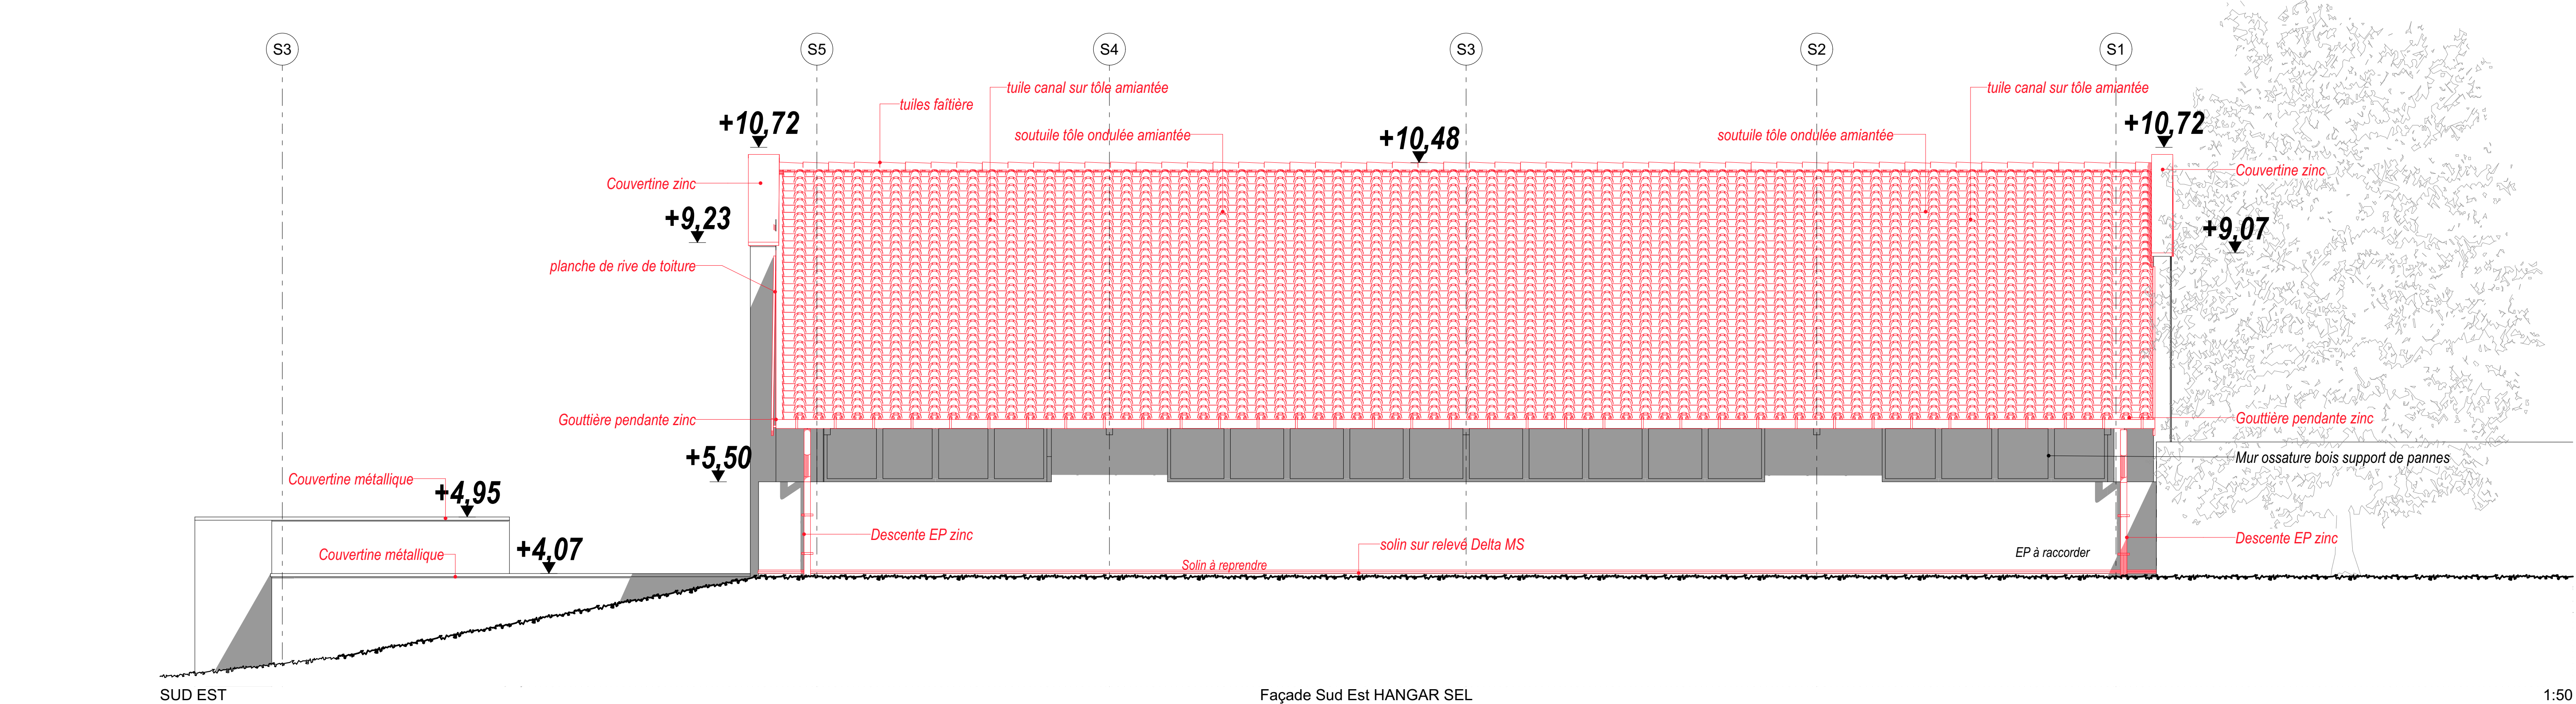

SUD EST Façade Sud Est HANGAR SEL 1:50

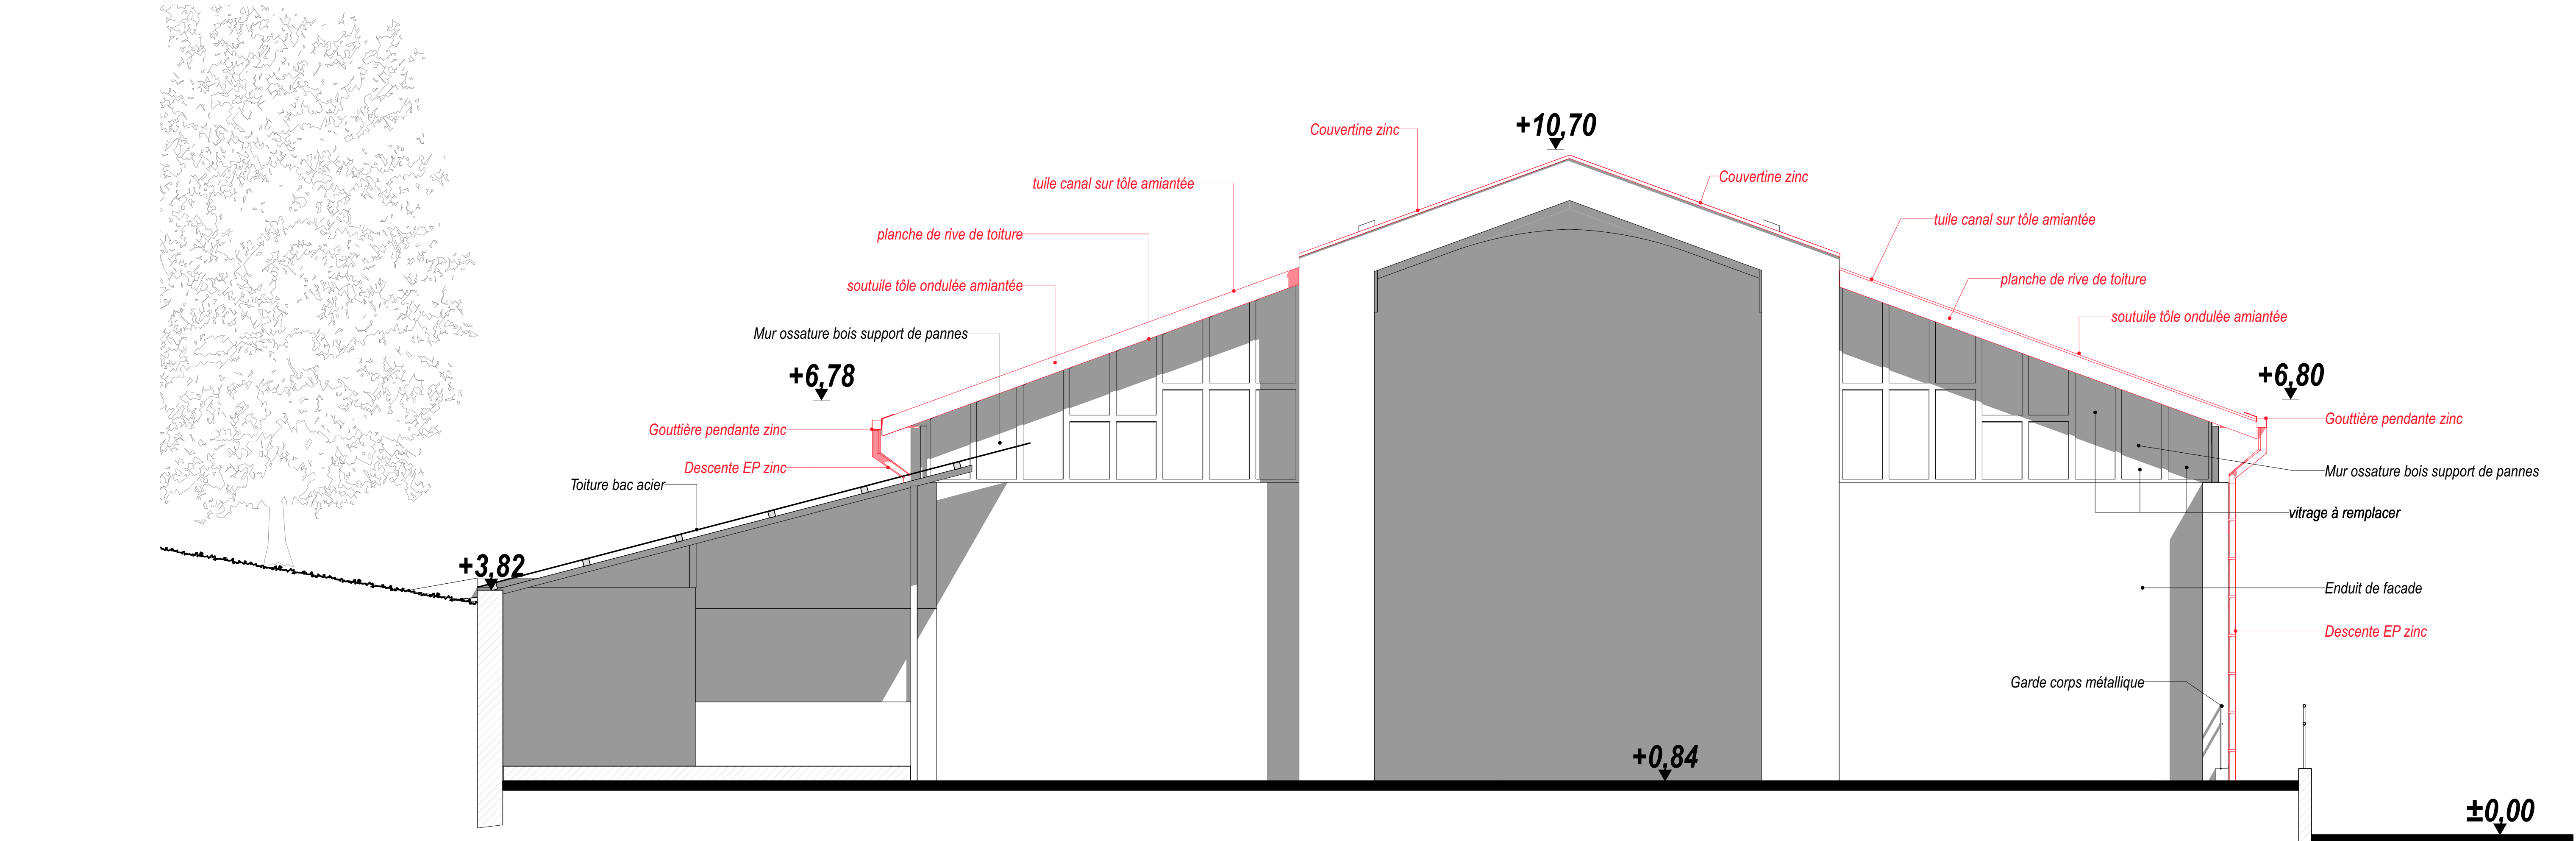

NORD EST Façade Nord Est HANGAR SEL 1:50

PROJET

2422

Mission de maîtrise d'œuvre relative à des travaux de désamiantage et de réhabilitation des toitures des bâtiments de deux sites de la direction interdépartementales des routes du Massif Central

SITE 1

CEI SAINT-FLOUR

Echangeur 28 SAINT-FLOUR 15100

MAITRE D'OUVRAGE

Direction interdépartementale des routes du Massif Central

60, avenue de l'Union Soviétique
63012 Clermont-Ferrand Cedex 1

MODIFICATIONS

Ind	Date	Modifications
A	18/03/2026	Création

MAITRISE D'OEUVRE

SCOP ARLIP421
18, rue Alain Chartier
63000 Clermont-Ferrand
E-Mail: atelier421@gmail.com
Tel: 06 30 19 84 16

ALTAS INGENIERIE 827
ZAC du Roc de Jourmat
63122 Ceyrat
E-Mail: contact@altas-ingenierie.fr
Tel: 04 73 61 36 03

OBJET

FACADES BATIMENT D

DATE 26/05/2026 ECHELLE 1:50

PLANN° DEP-24

A

B

C

D