



Coupe AA SUR BATIMENT B

1:100

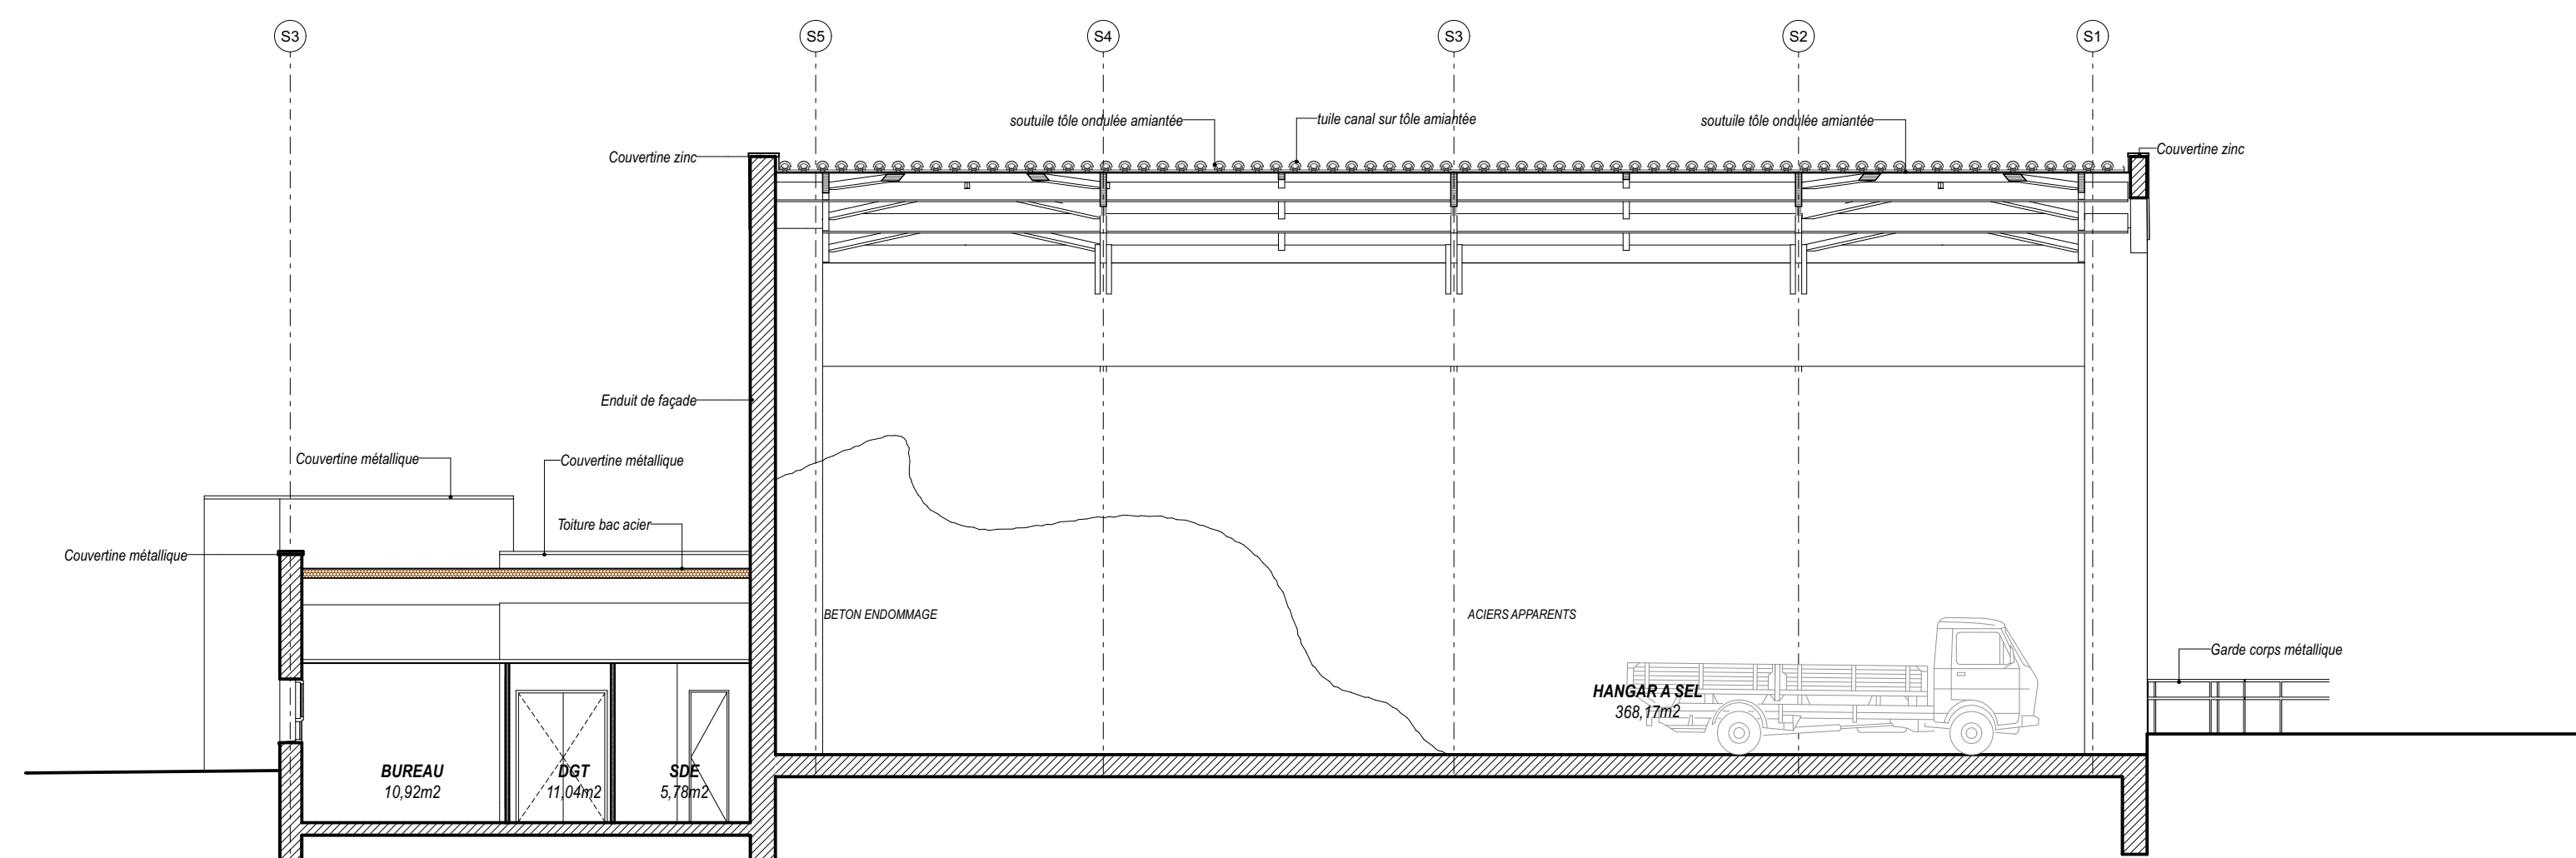


Coupe EE SUR HANGAR A SEL

1:100

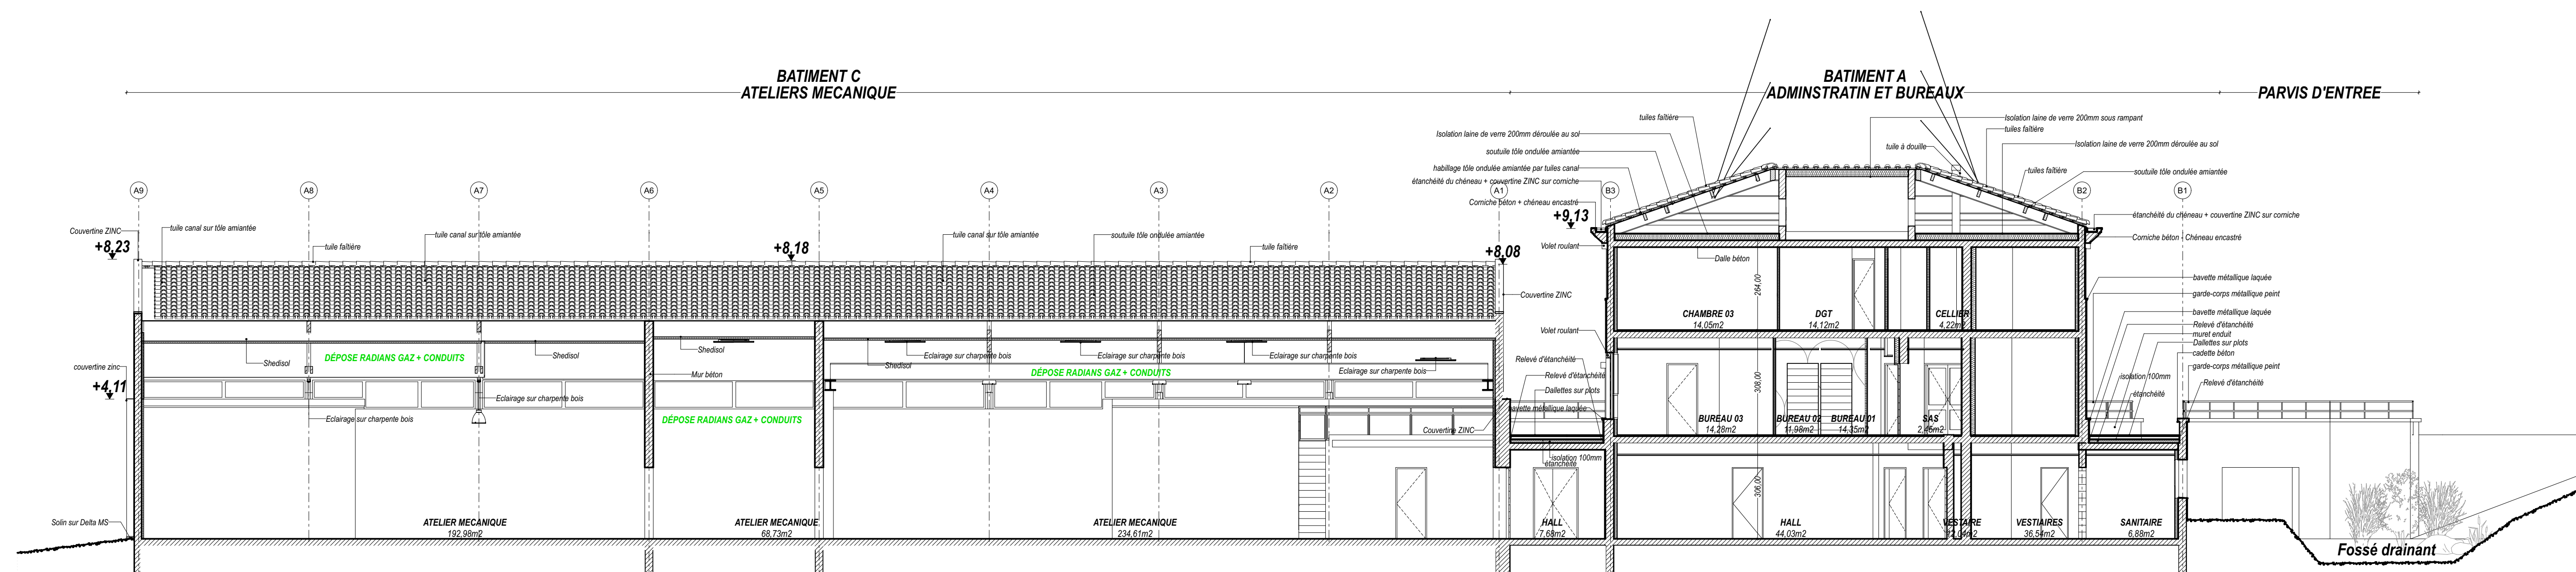


Coupe DD SUR BATIMENT C ET BATIMENT A

1:100

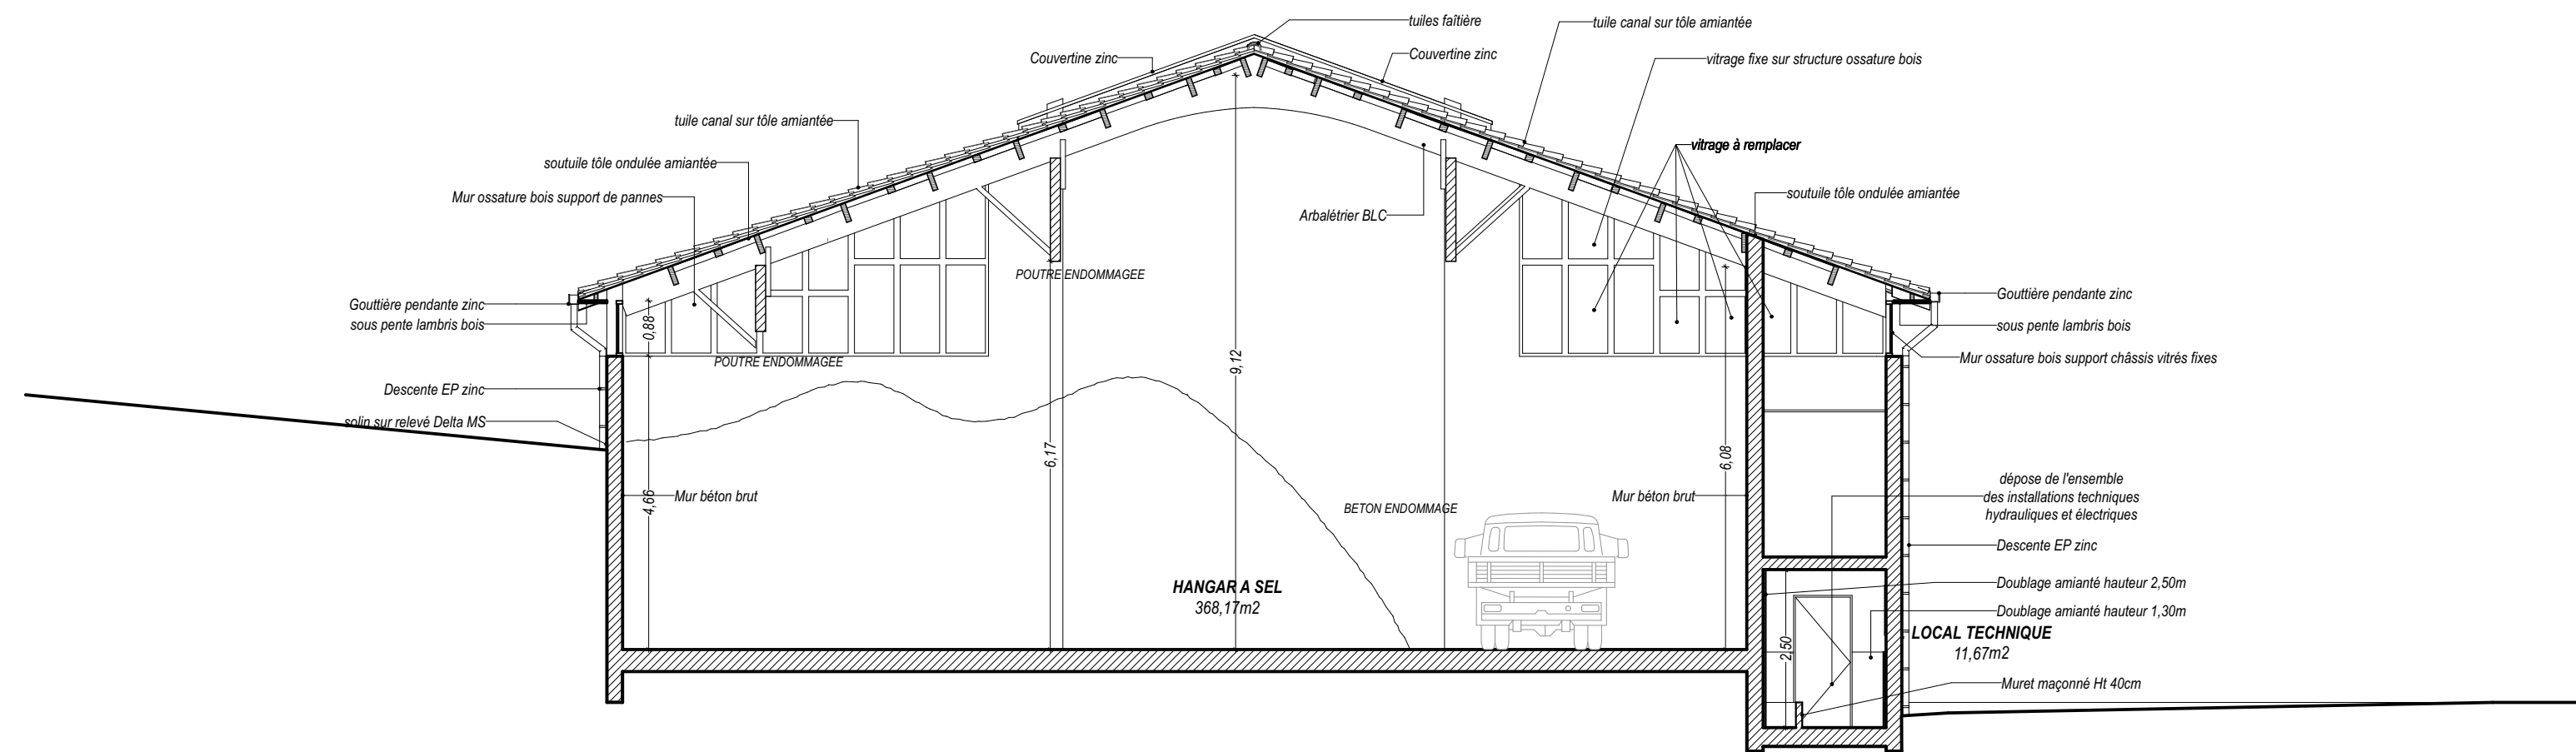


Coupe FF SUR HANGAR SEL

1:100

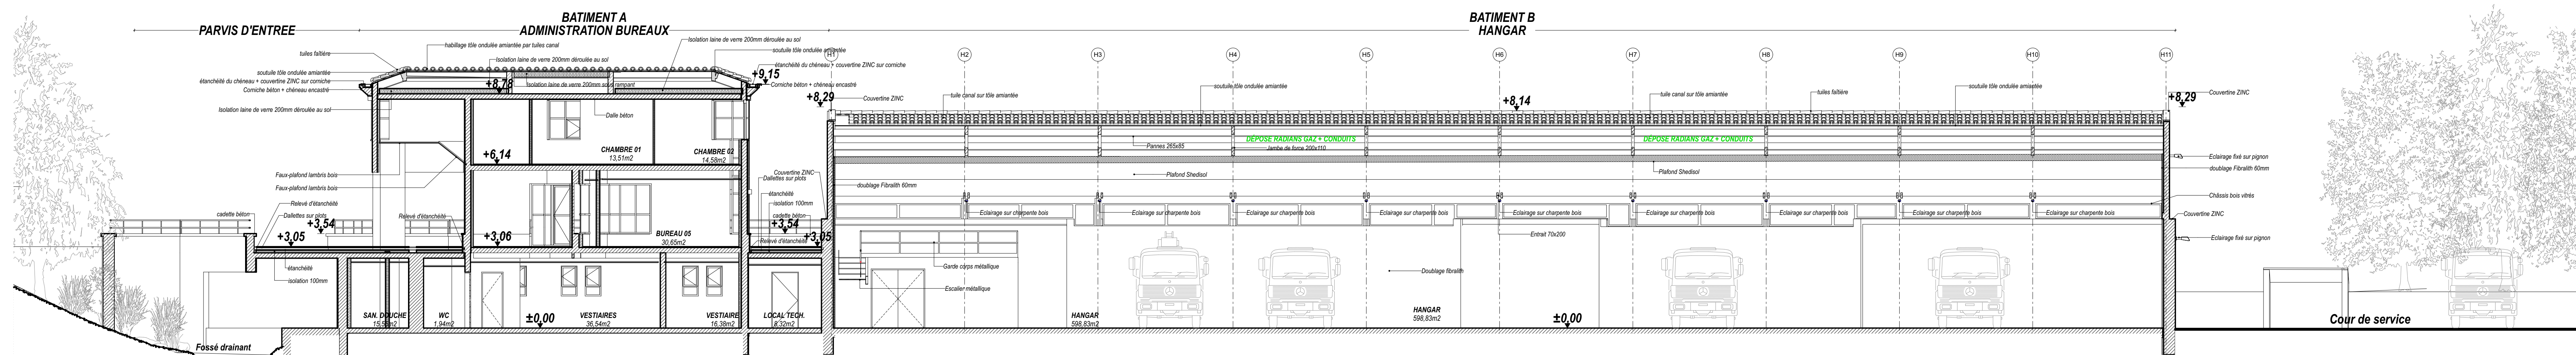

Coupe CC SUR BATIMENT A ET BATIMENT B

1:100

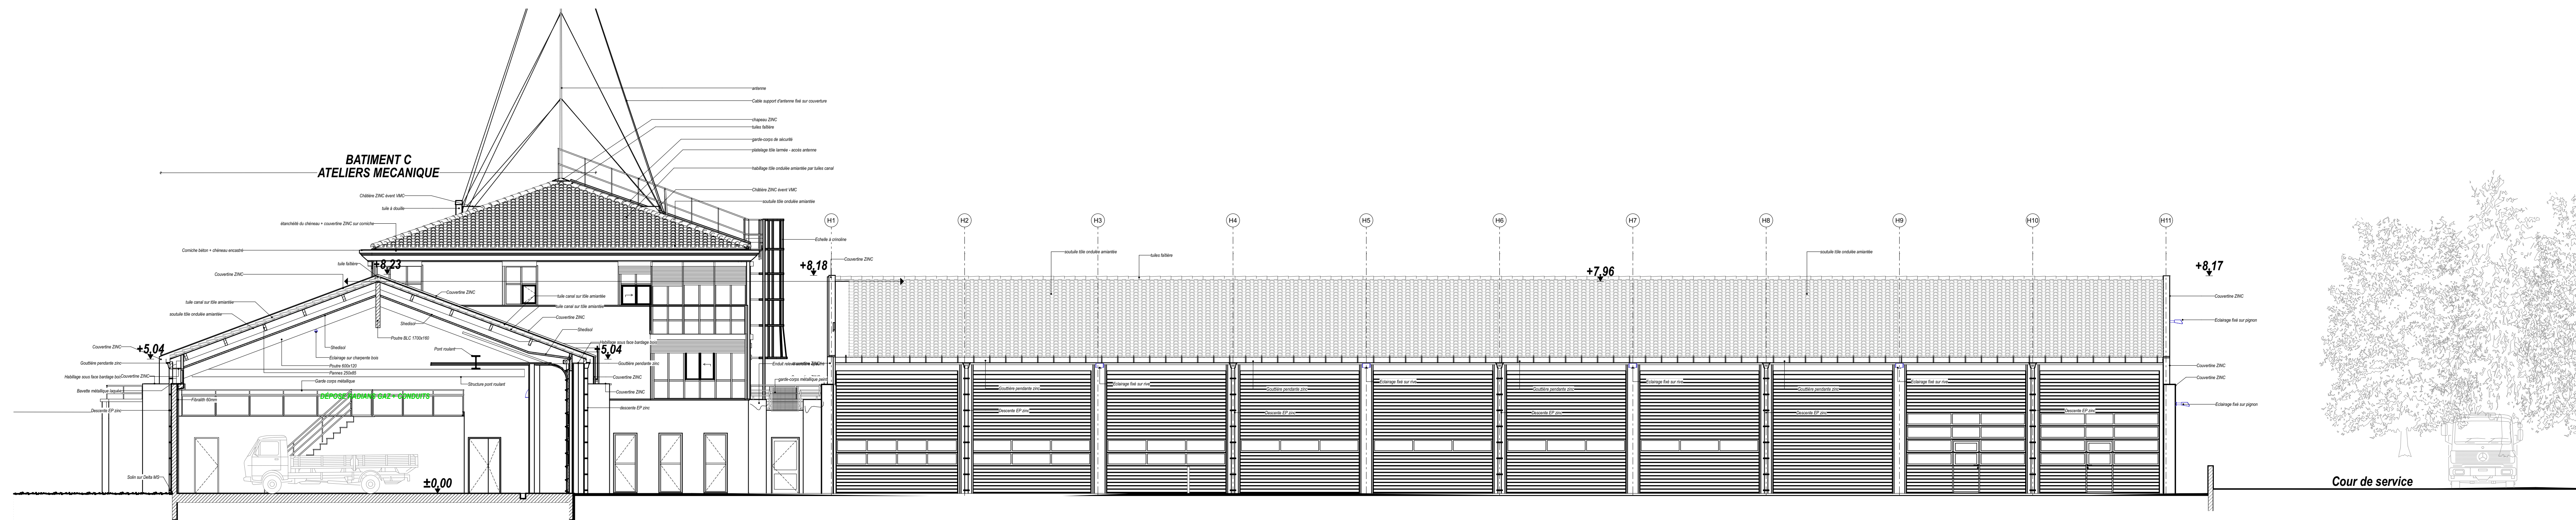

Coupe BB SUR BATIMENT C

1:100

PROJET
2422

Mission de maîtrise d'œuvre relative à des travaux de
désamiantage et de réhabilitation des toitures des
bâtiments de deux sites de la direction
interdépartementales des routes du Massif Central

SITE 1
CEI SAINT-FLOUR
Echangeur 28 SAINT-FLOUR 15100

MAITRISE D'OUVRAGE

Direction interdépartementale des routes du Massif Central

60, avenue de l'Union Soviétique
63012 Clermont-Ferrand Cedex 1

MODIFICATIONS

Ind	Date	Modifications
A	18/03/2026	Création

SCOP ARL IP421
18, rue Alain Chartier
63000 Clermont-Ferrand
E-Mail: atelierar42@gmail.com
Tel: 04 30 19 84 16

ALTAIS INGENIERIE 827
ZAC du Roc de Journal
63122 Ceyrat
E-Mail: contact@altais-ingenierie.fr
Tel: 04 73 61 36 03

OBJET

COUPES

DATE
26/05/2026

ECHELLE
1:100

PLANN°

EDL-4