

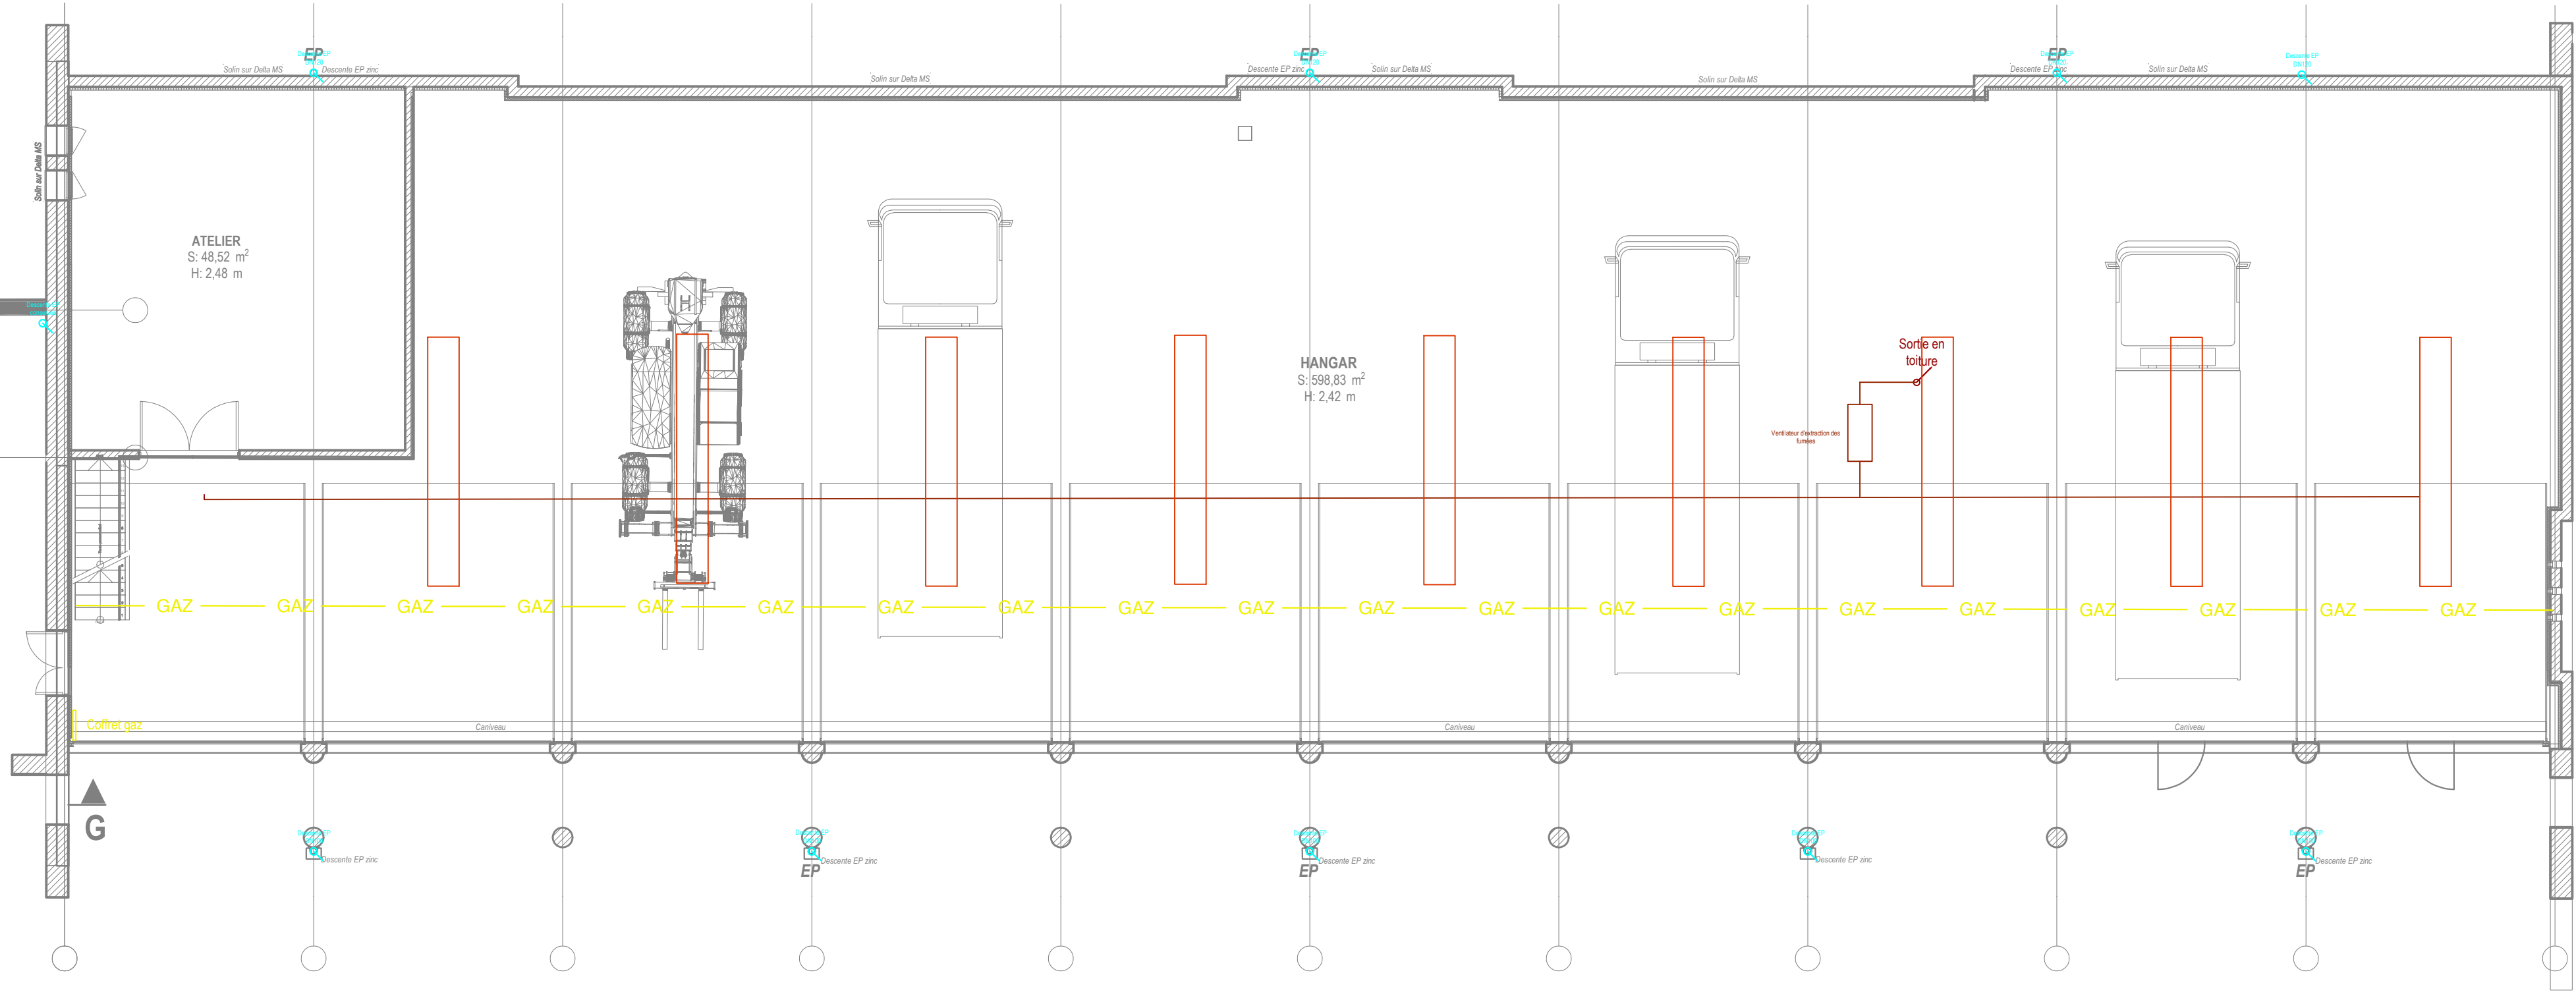



Bâtiment A
Combles

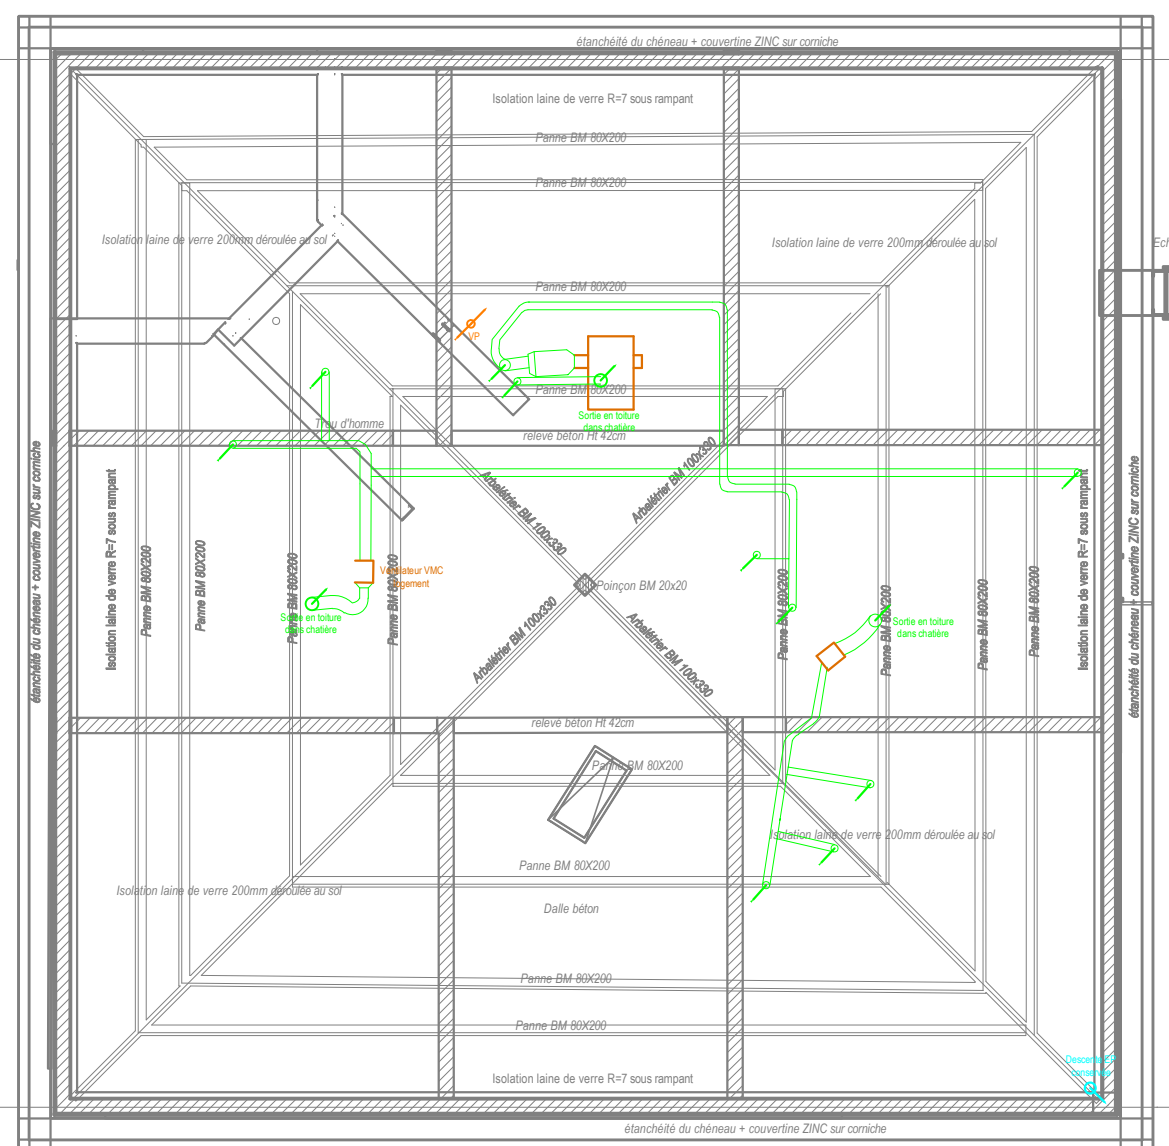

Bâtiment B

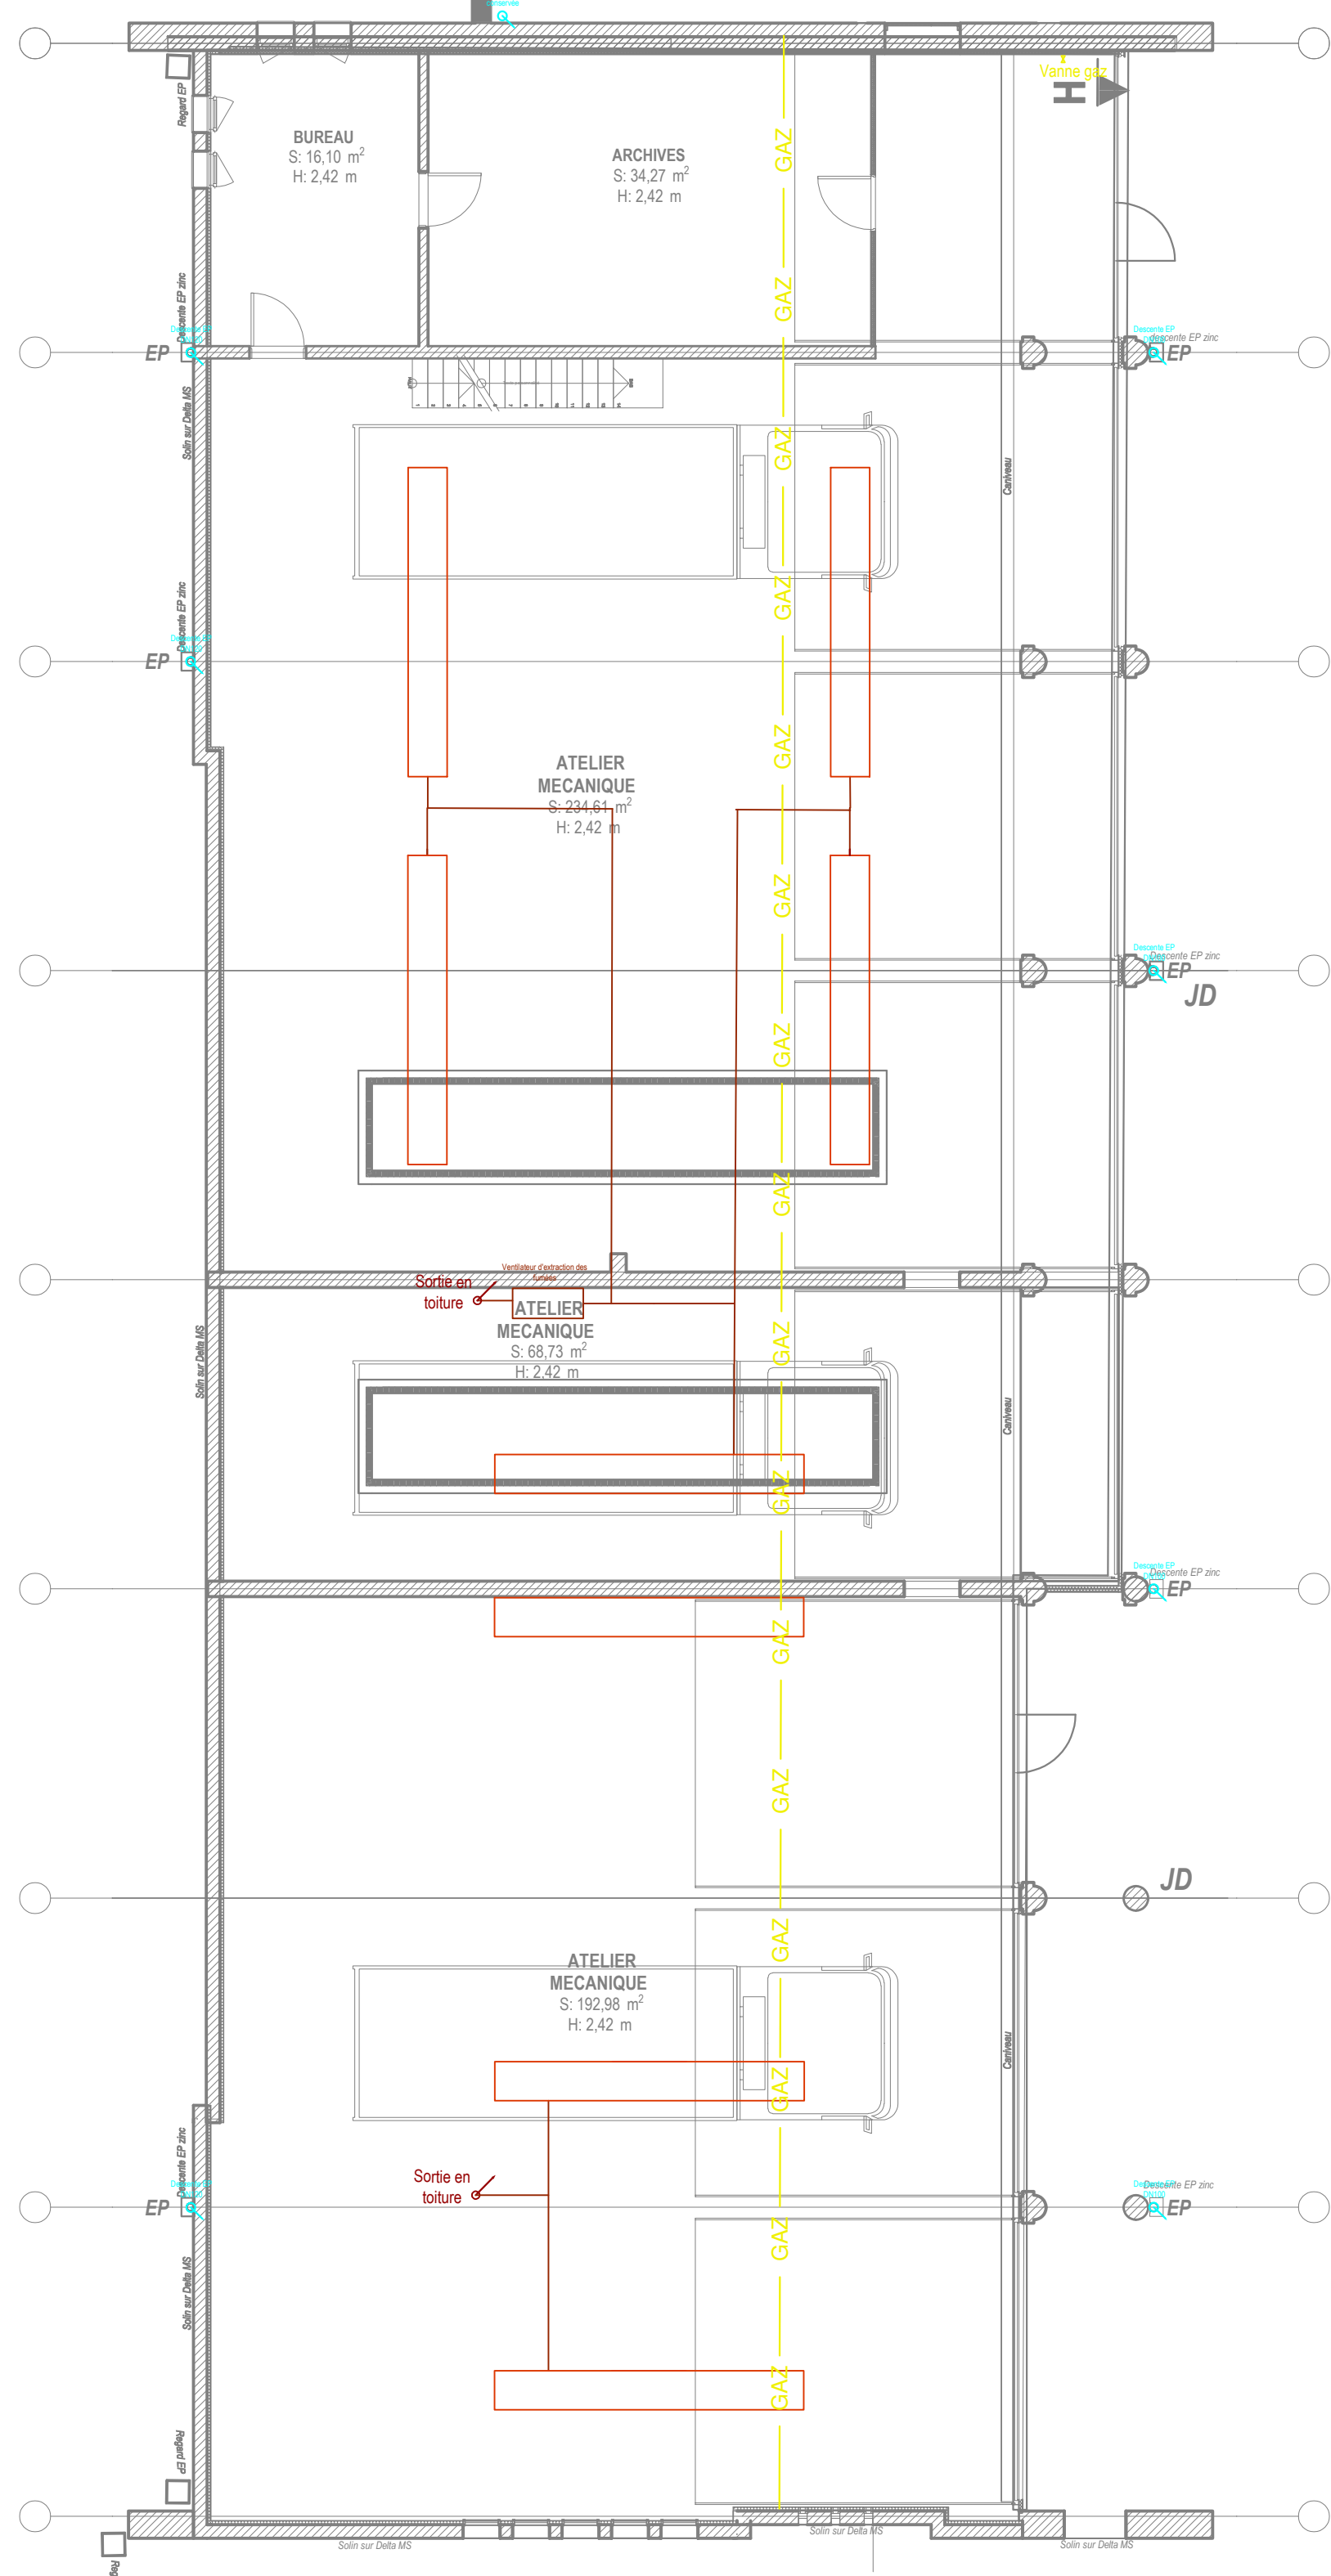

Bâtiment C

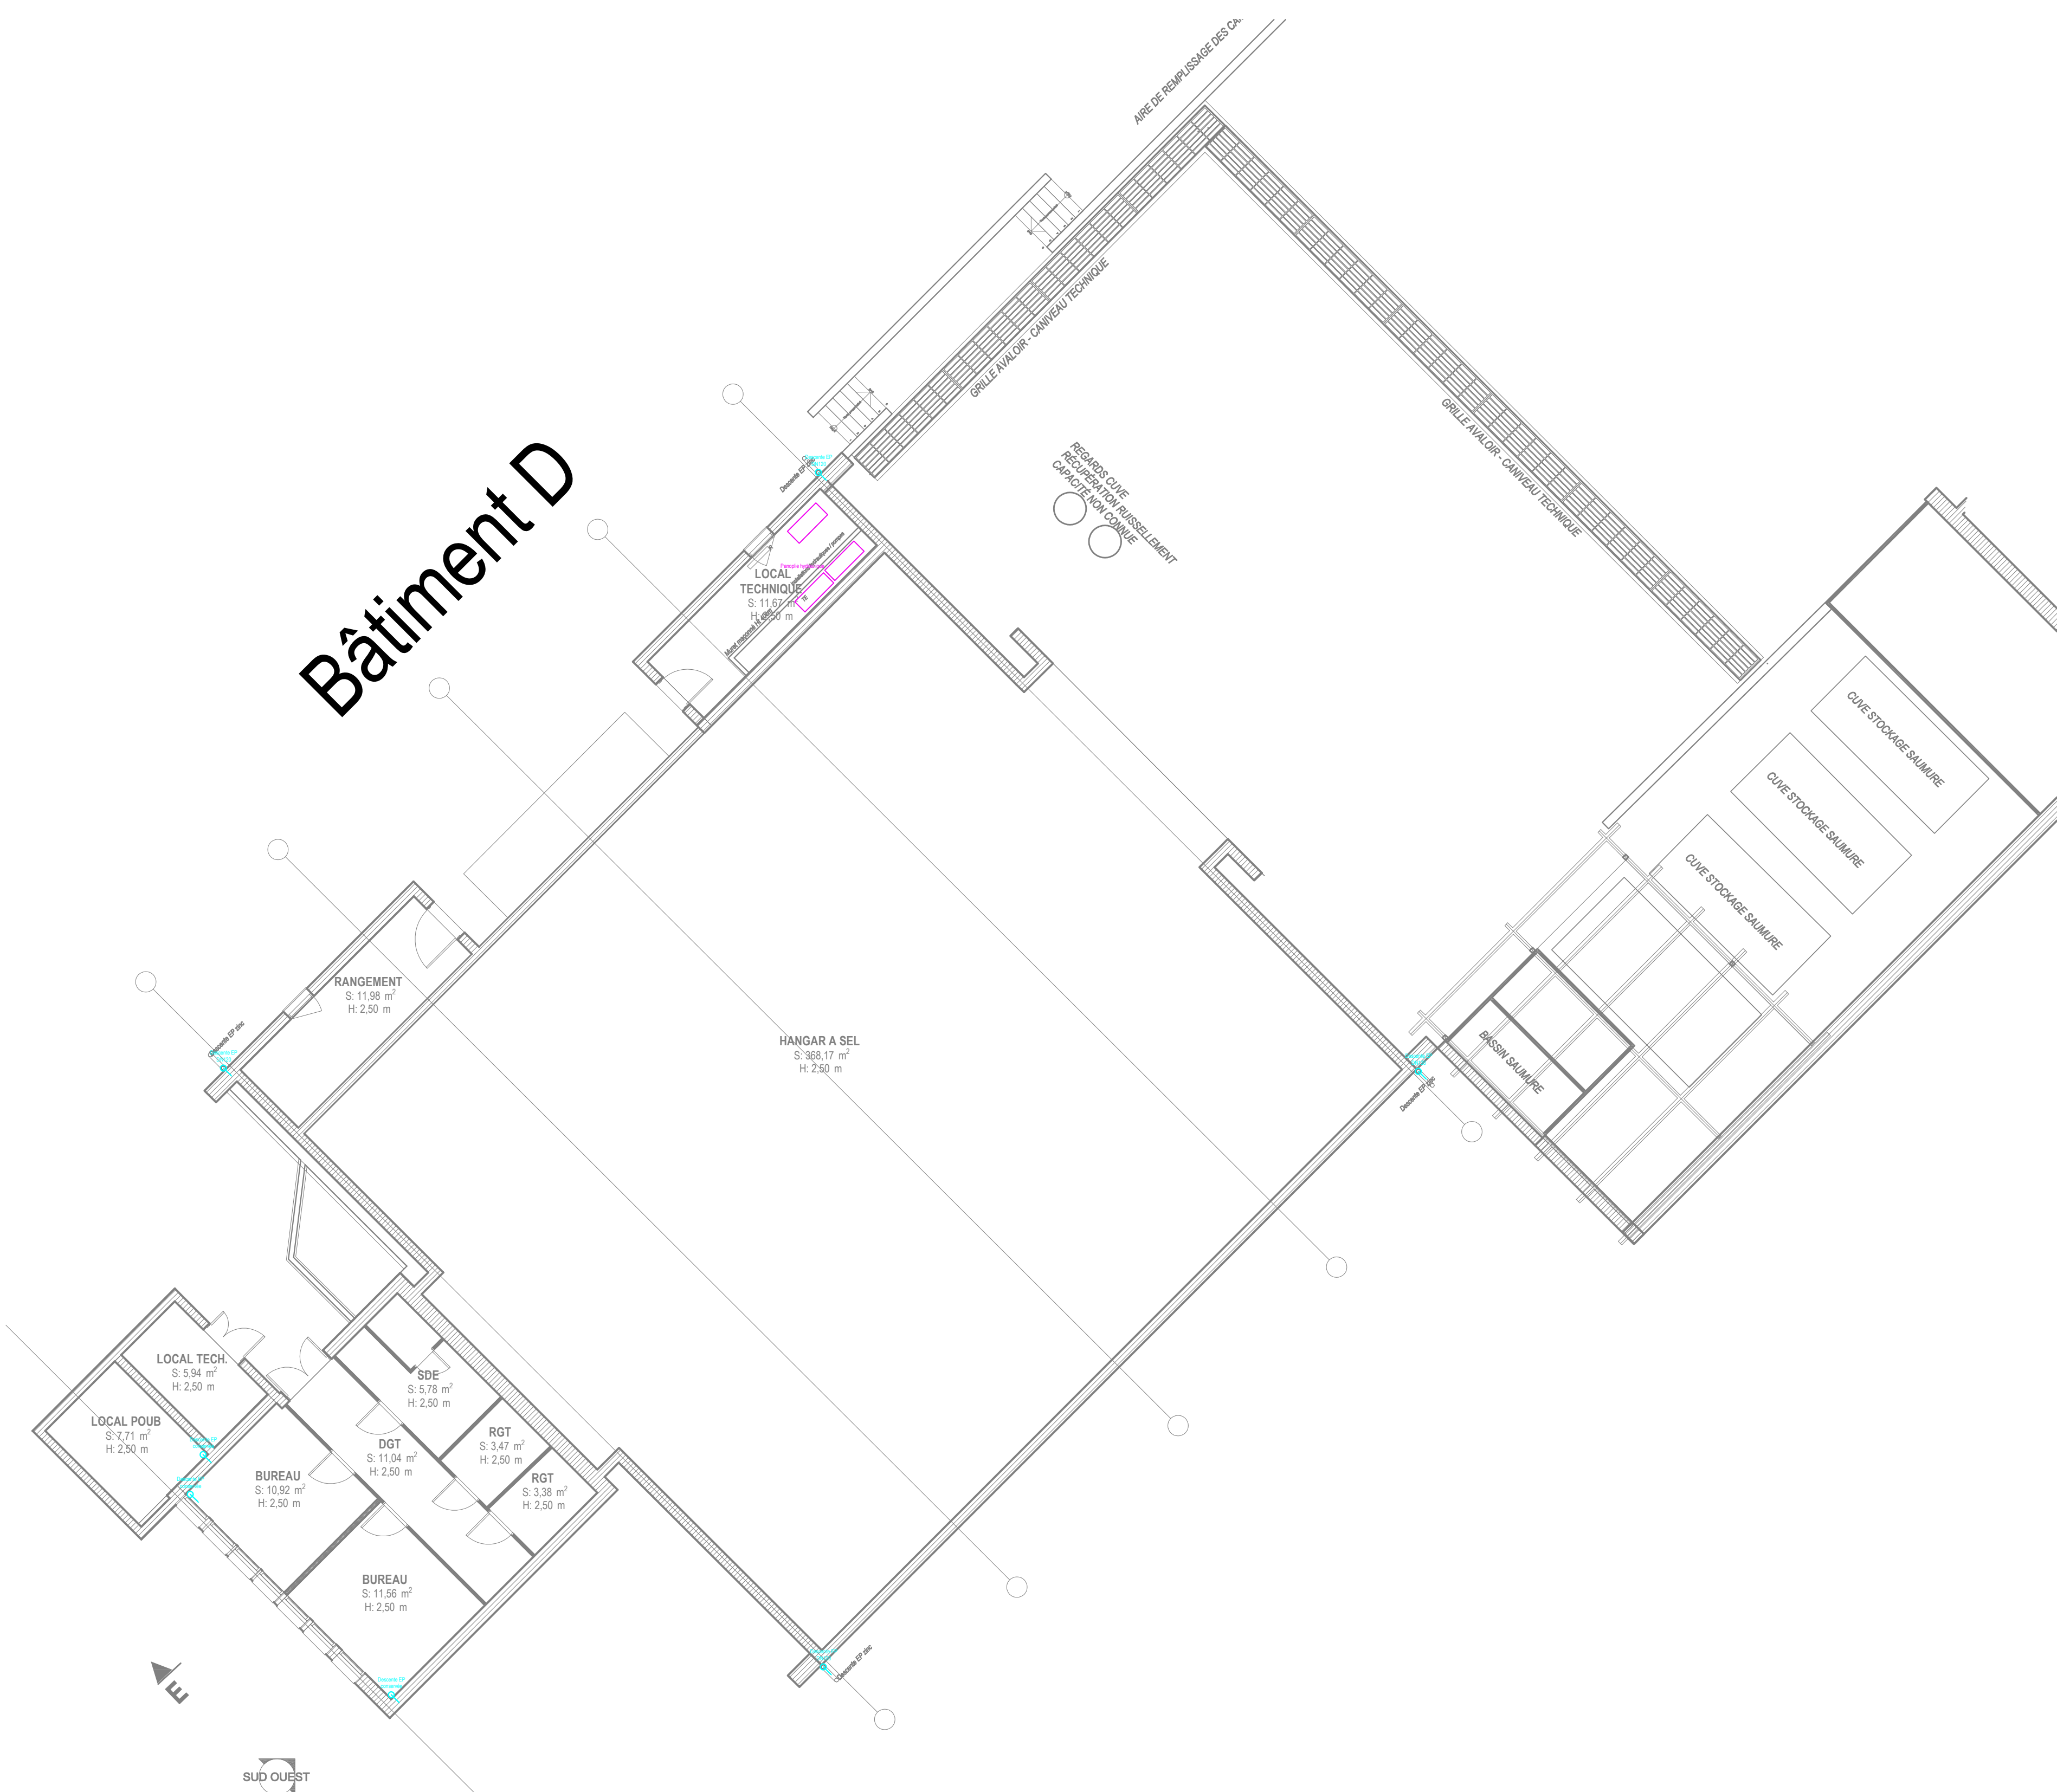

Bâtiment D

Légende

- Gaines réseau extraction
- Gaines réseau ventilation spécialisée
- Gaines fumisterie
- Circuit eau chaude
- Réseau EP
- Réseau Gaz

- Colonne réseau extraction
- Colonne réseau ventilation spécialisée
- Colonne fumisterie
- Descente EP
- Bouches extraction
- Entrée d'air
- Exutoire
- Caisson d'extraction
- Radiant gaz
- Ventilateur spécialisé
- Destratificateur

- Notes:
- Ces plans sont issus des plans architectes du 28/01/2026.
 - Les différents aménagements notifiés devront être pris en compte.
 - L'entreprise devra établir ses propres plans d'exécution et d'atelier.

N° Affaire :
24107
N° Plan :
CVC01
Indice :
Carnet N° :
Phase :
DCE

B27 ALTAÏS
2 rue de Journal - 63122 Ceyrat
Tel : 04 73 61 34 03
www.altais-ingenierie.fr
contact@altais-ingenierie.fr

Chauffage - Ventilation - Climatisation
Rez de chaussée

--	--	

Echelle : 1/100

CE PLAN EST NOTRE PROPRIETE ET NE PEUT ETRE COMMUNIQUE A DES TIERS SANS NOTRE AUTORISATION