

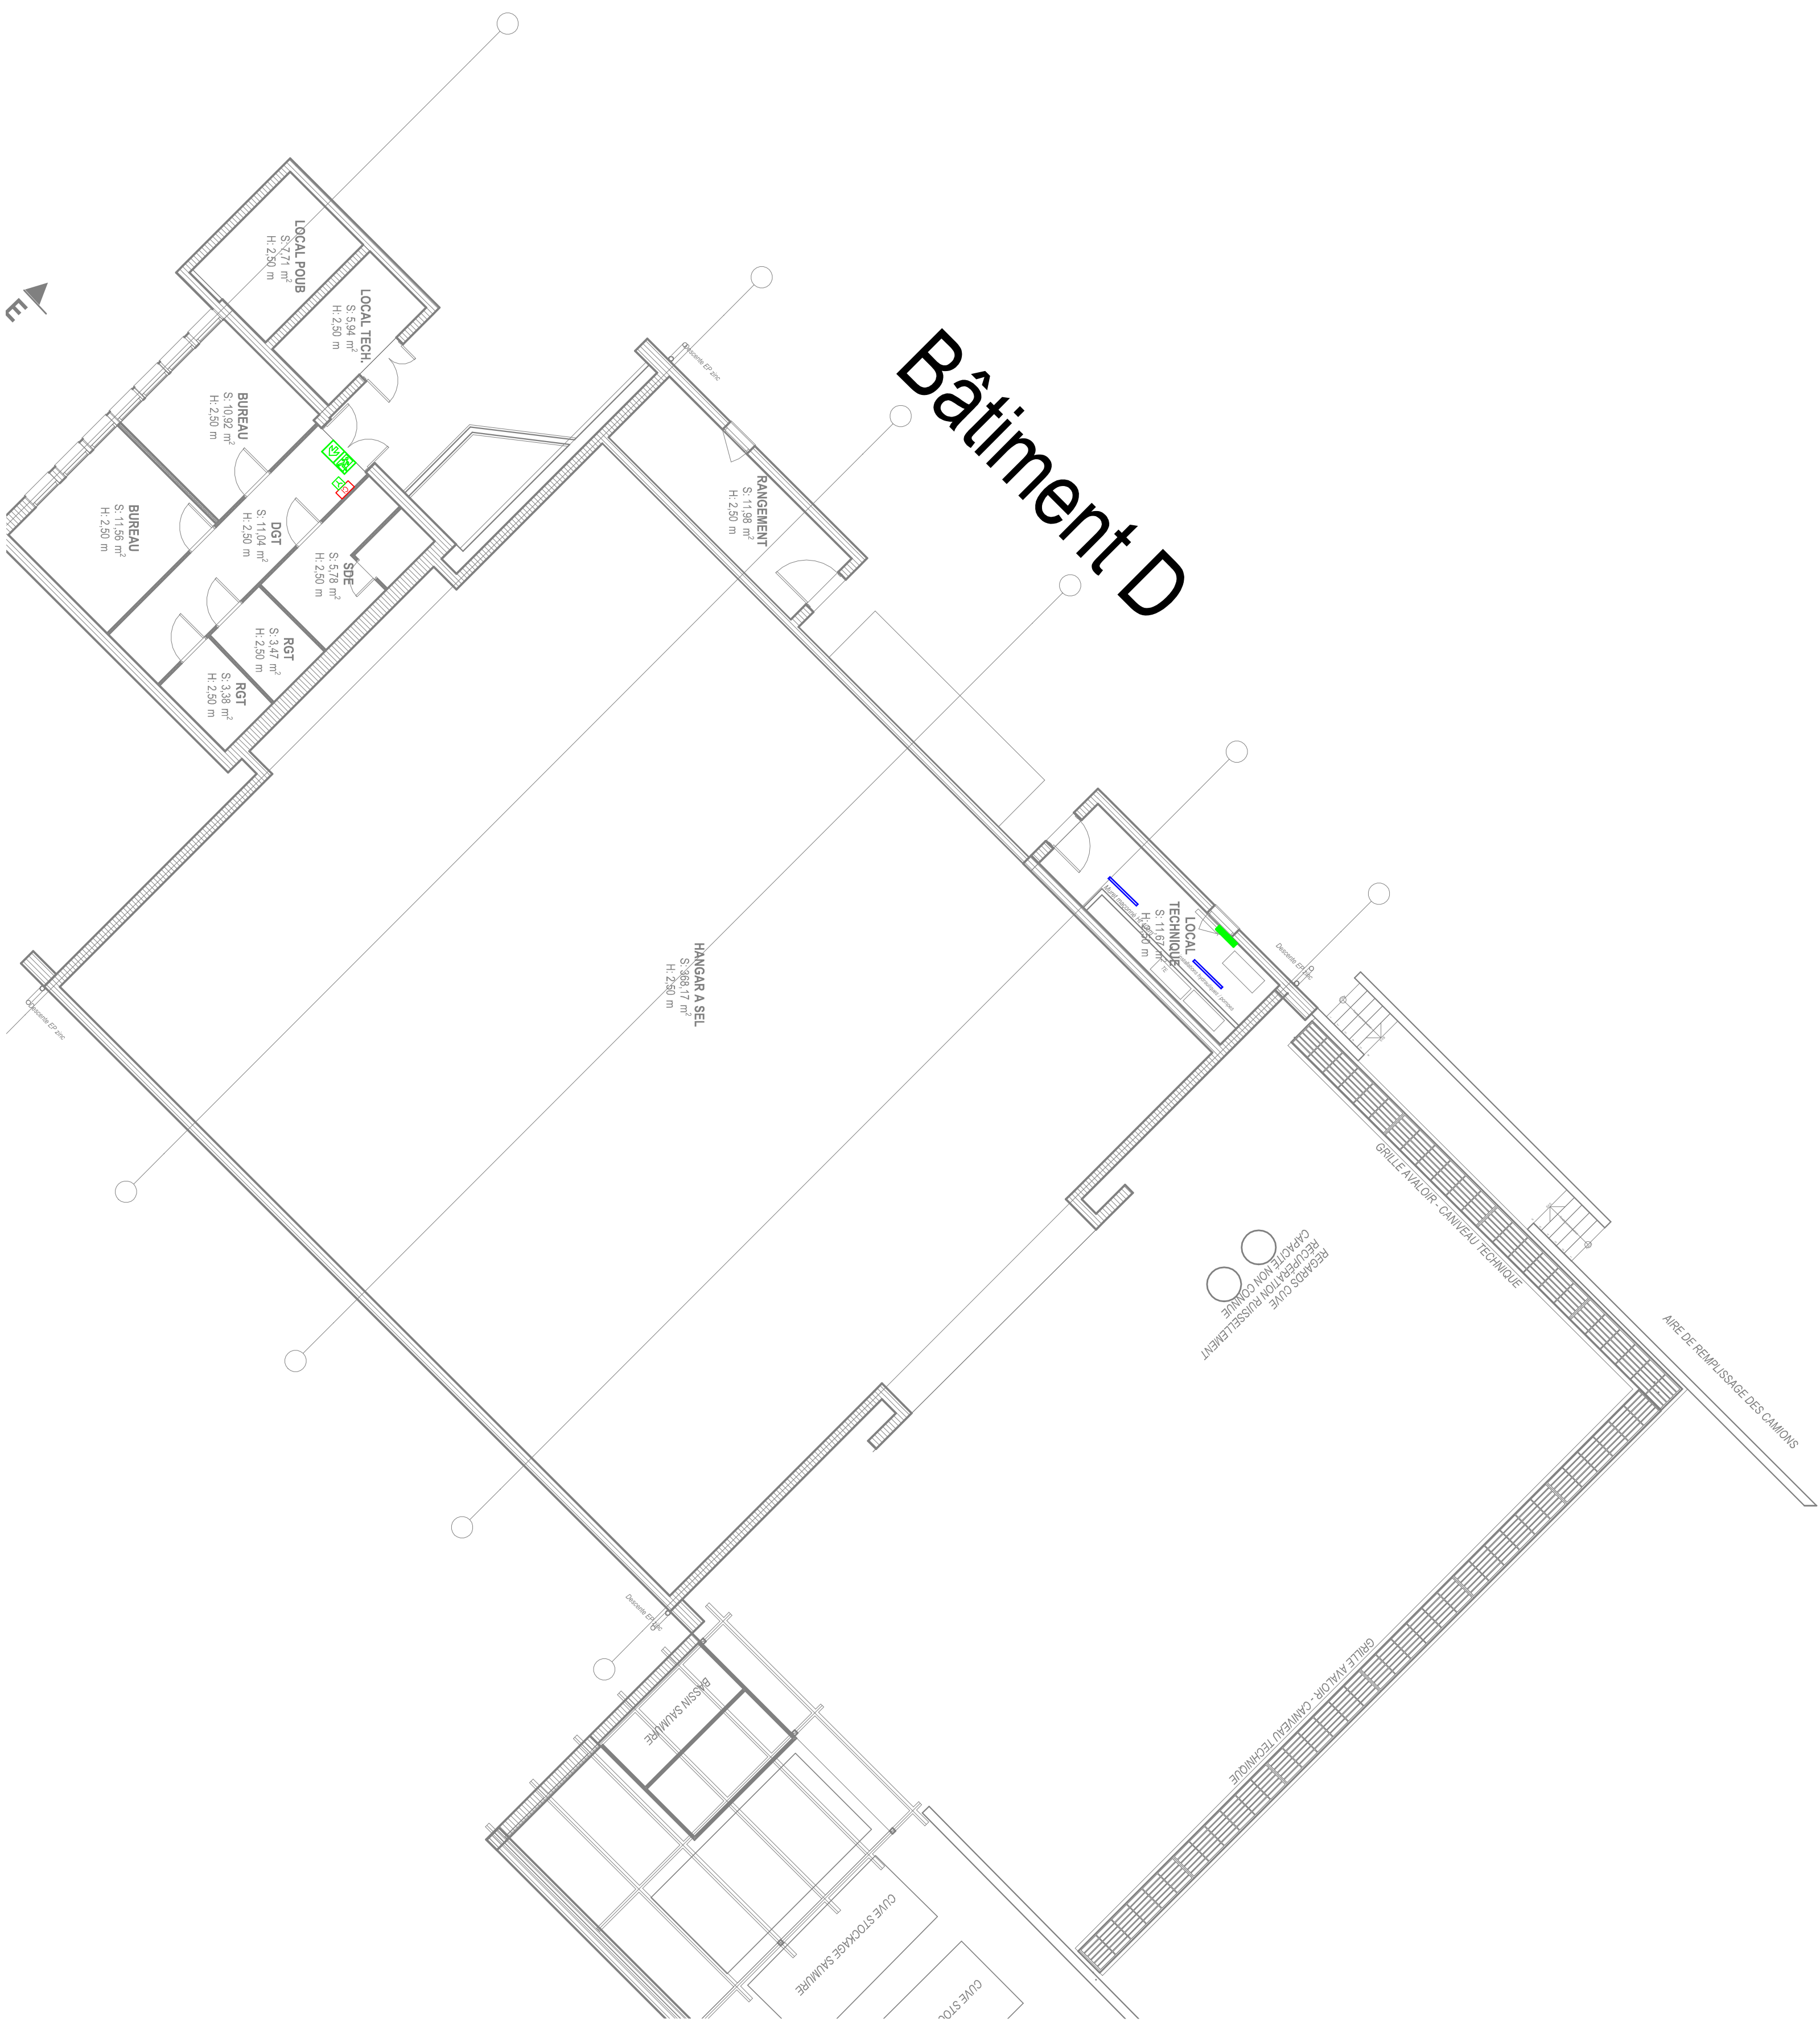
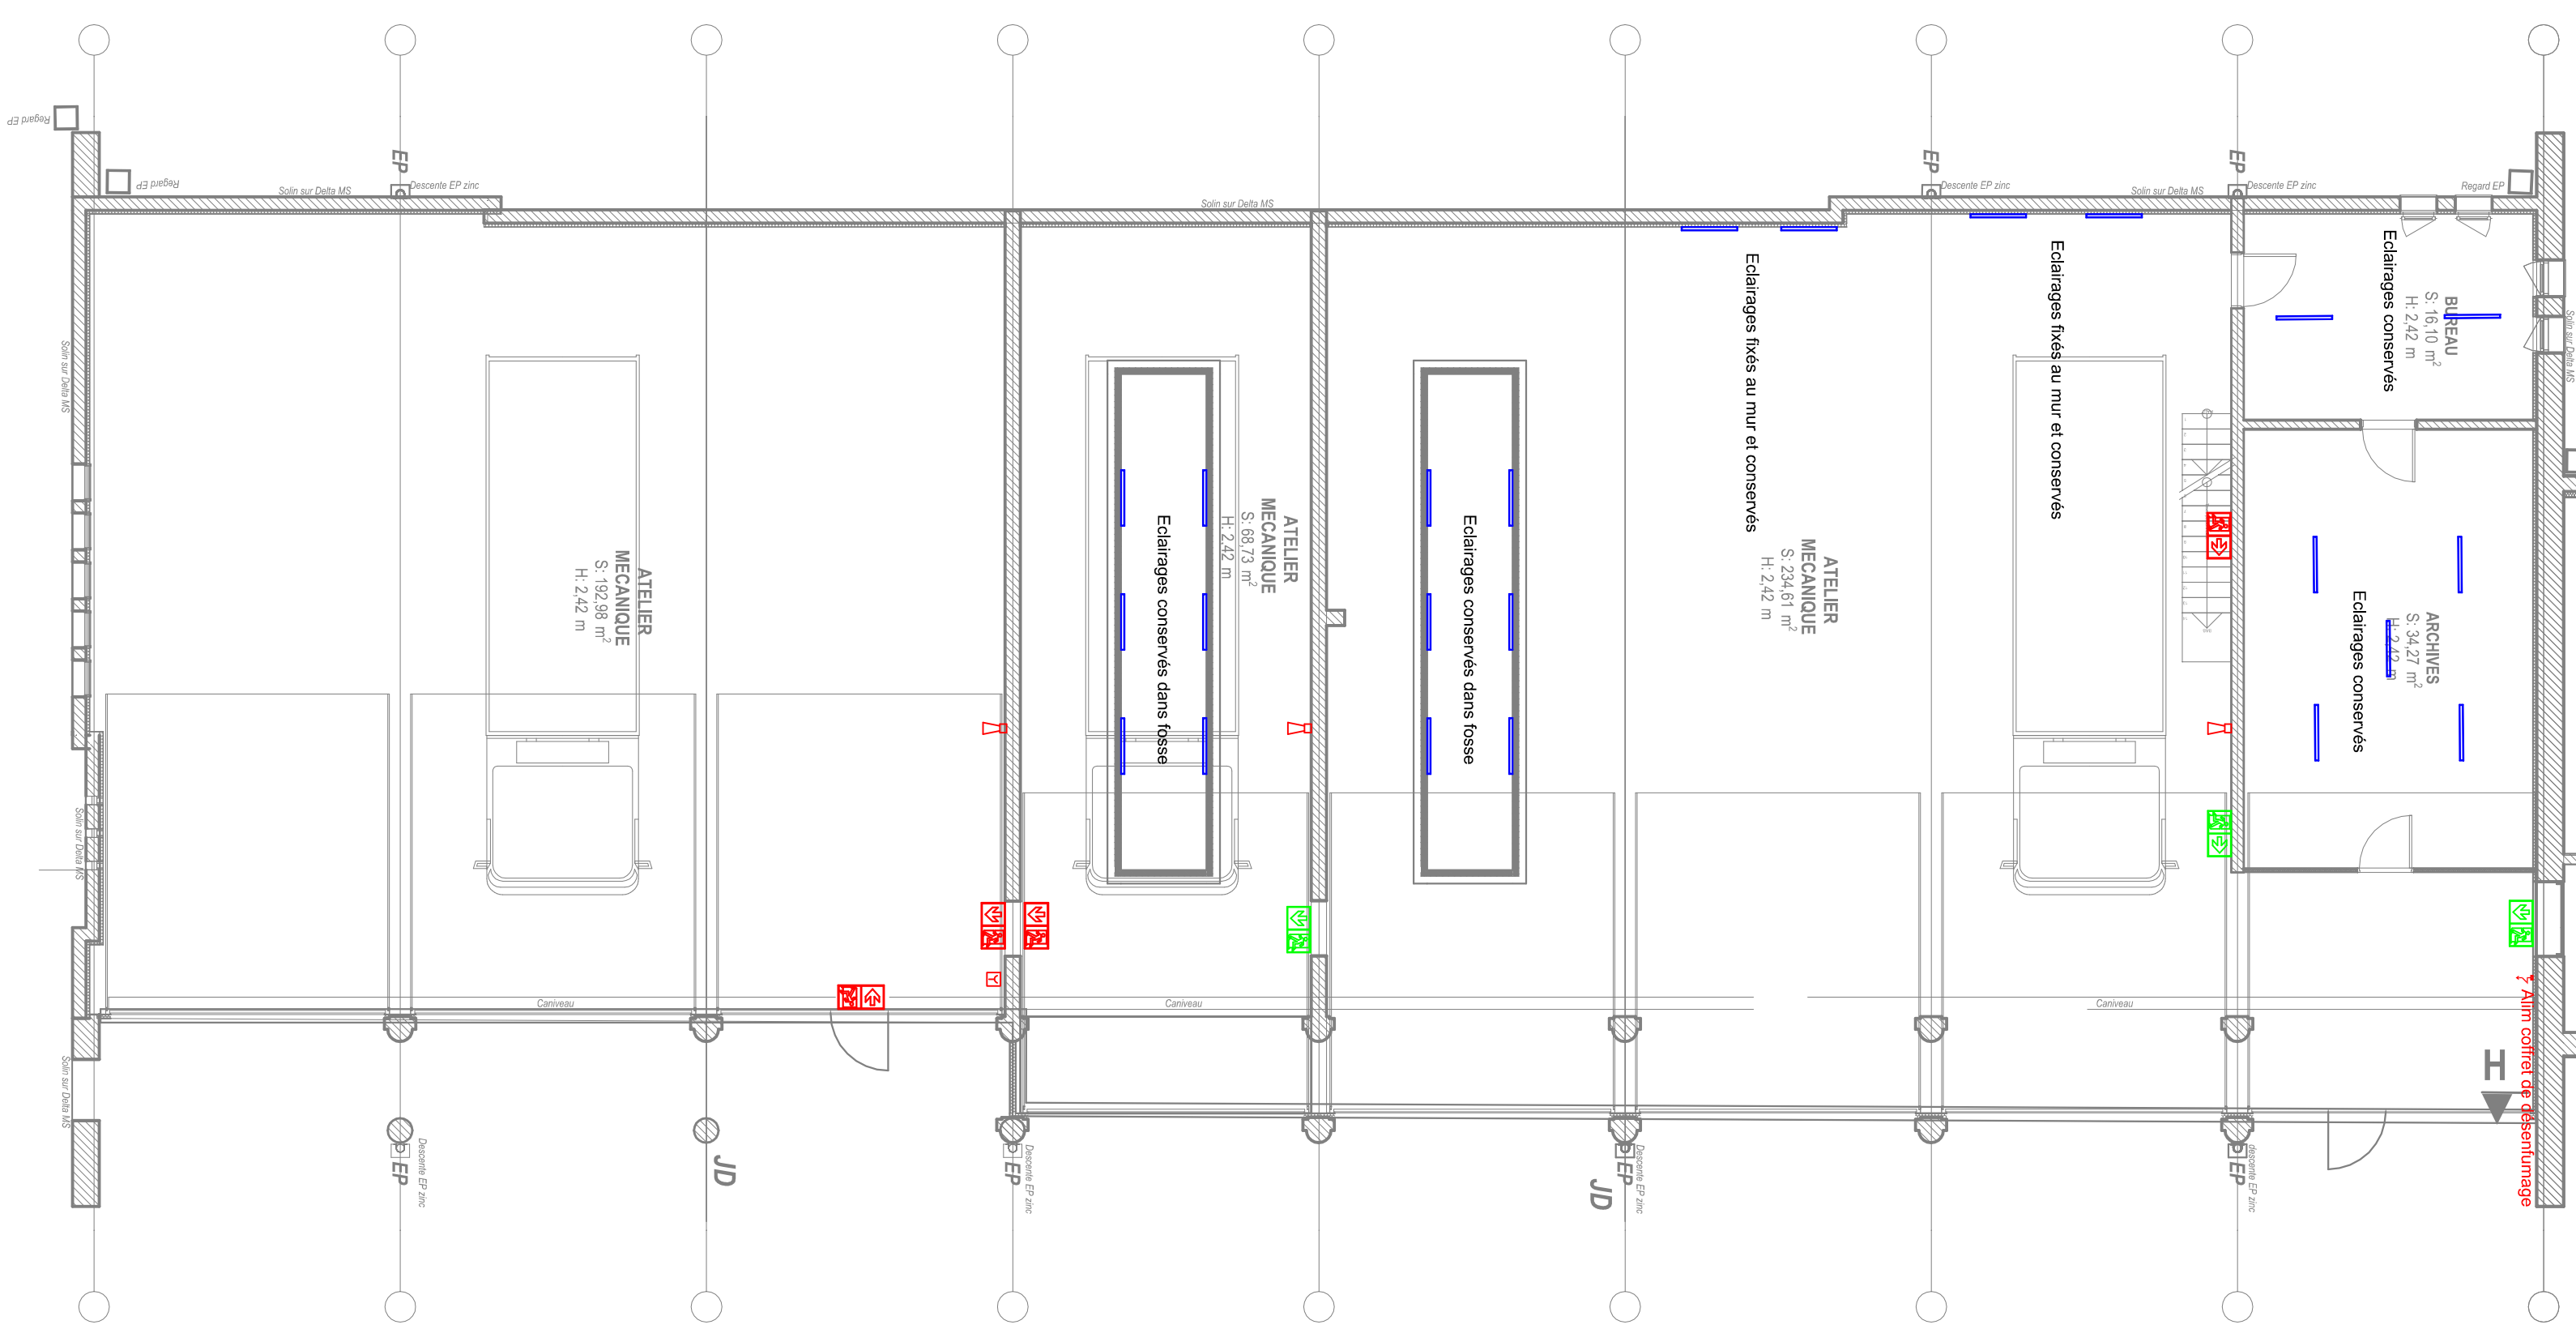
Bâtiment A

Rez de chaussée




[illegible]

Légende	
	Intercepteur simple allumage lumineux
	Intercepteur simple
	Intercepteur simple allumage double
	Bouton poussoir
	Déclatage de présélection et lamencollé
	PC 2P+T10 (RA - Ht. 1.10m)
	PC 2P+T10 (RA étanche - HT 1.10m)
	Paire de communication R45
	Paire RJ 45
	Centrale incendie
	Déclatageur manuel
	Déclatageur manuel extant
	Alarme sonore et visuel
	RA5
	RA5
	RA5 essent
	Réseauur électrique
	Suspension
	Projecteur intérieur
	Projecteur étanche
	DTL en applique
	Dalle LED 60 X 60
	Projecteur extérieur
	Point de branchement fibre optique
	Baie informatique
	Alimentation borne de recharge pour véhicule électrique (borne hors bs)
	Télepu allumage
	Télepu général électrique
	Télepu diversification électrique
	Alimentation en armoire
	Alimentation en armoire existante

- Ces plans sont issus à partir des plans architectes du 28/01/2025
- Toutes modifications d'implantations ou de type de luminaires devra faire l'objet d'une étude d'éclairement par l'entreprise afin de valider le choix.

N° Affaire : 24107	N° Plan : Indice : Carnet N° : Phase :	EL01 A DCE
------------------------------	---	------------------

B27
ALTAIS

2 rue de Journal - 63122 Coyrat
Tél : 04.73.61.38.00
www.altais-ingenierie.fr
contact@altais-ingenierie.fr

Electricité
Rez de chaussée

NO	DATE	Edite:	Verif:	NATURE DES MODIFICATIONS
A	17/02/2026	F-AUTIER	O-PRESIER	Mise à jour
I	23/03/2026	F-AUTIER	O-PRESIER	Première émission

Echangeur 28,15100 SAINT-FLOUR

[illegible]

Erreife: 1/100