


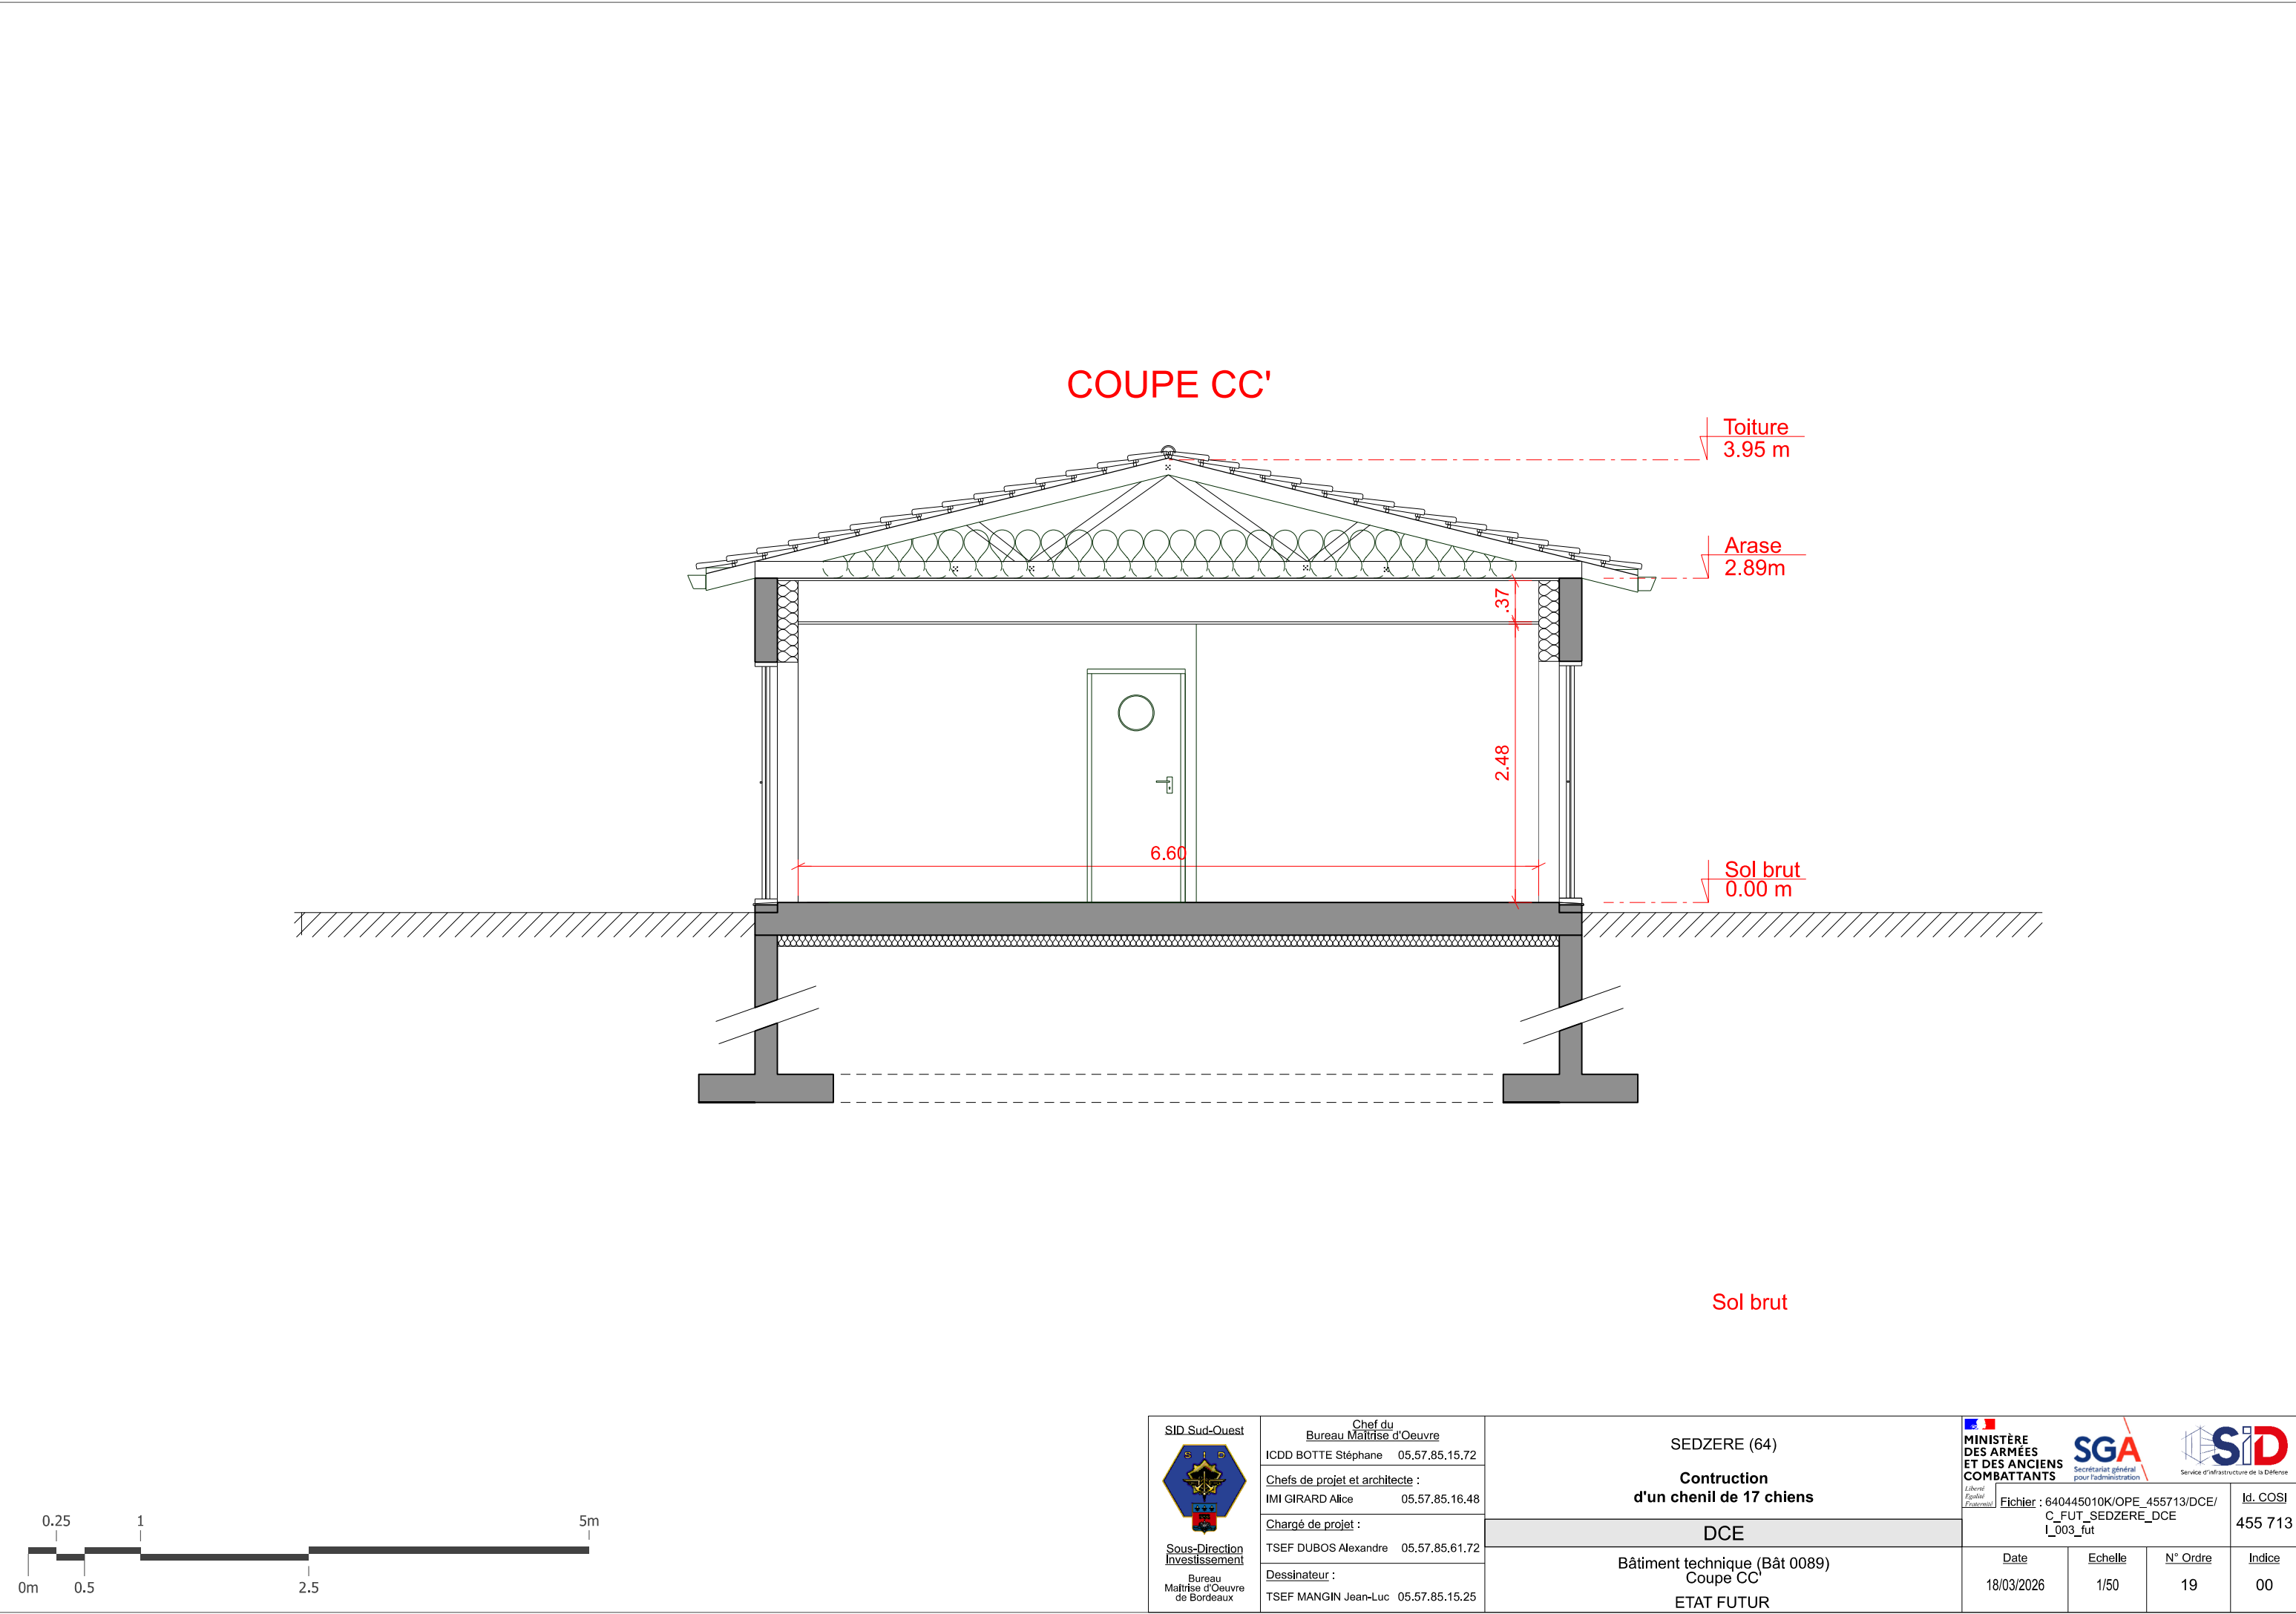

 Sous-Direction Investissement Bureau Maîtrise d'Oeuvre de Bordeaux	SID_Sud-Ouest	Chef du Bureau Maîtrise d'Oeuvre ICDD BOTTE Stéphane 05.57.85.15.72	SEDZERE (64)		 MINISTÈRE DES ARMÉES ET DES ANCIENS COMBATTANTS  SGA Secrétariat général pour l'administration  SiD Service d'infrastructure de la Défense		
	Chefs de projet et architecte : IMI GIRARD Alice 05.57.85.16.48		Construction d'un chenil de 17 chiens				
	Chargé de projet : TSEF DUBOS Alexandre 05.57.85.61.72		DCE		Fichier : 640445010K/OPE_455713/DCE/ C_FUT_SEDZERE_DCE I_003_fut		
	Dessinateur : TSEF MANGIN Jean-Luc 05.57.85.15.25		Bâtiment technique (Bât 0089) Coupe CC'		Id. COSI 455 713		
			ETAT FUTUR		Date 18/03/2026	Echelle 1/50	N° Ordre 19