
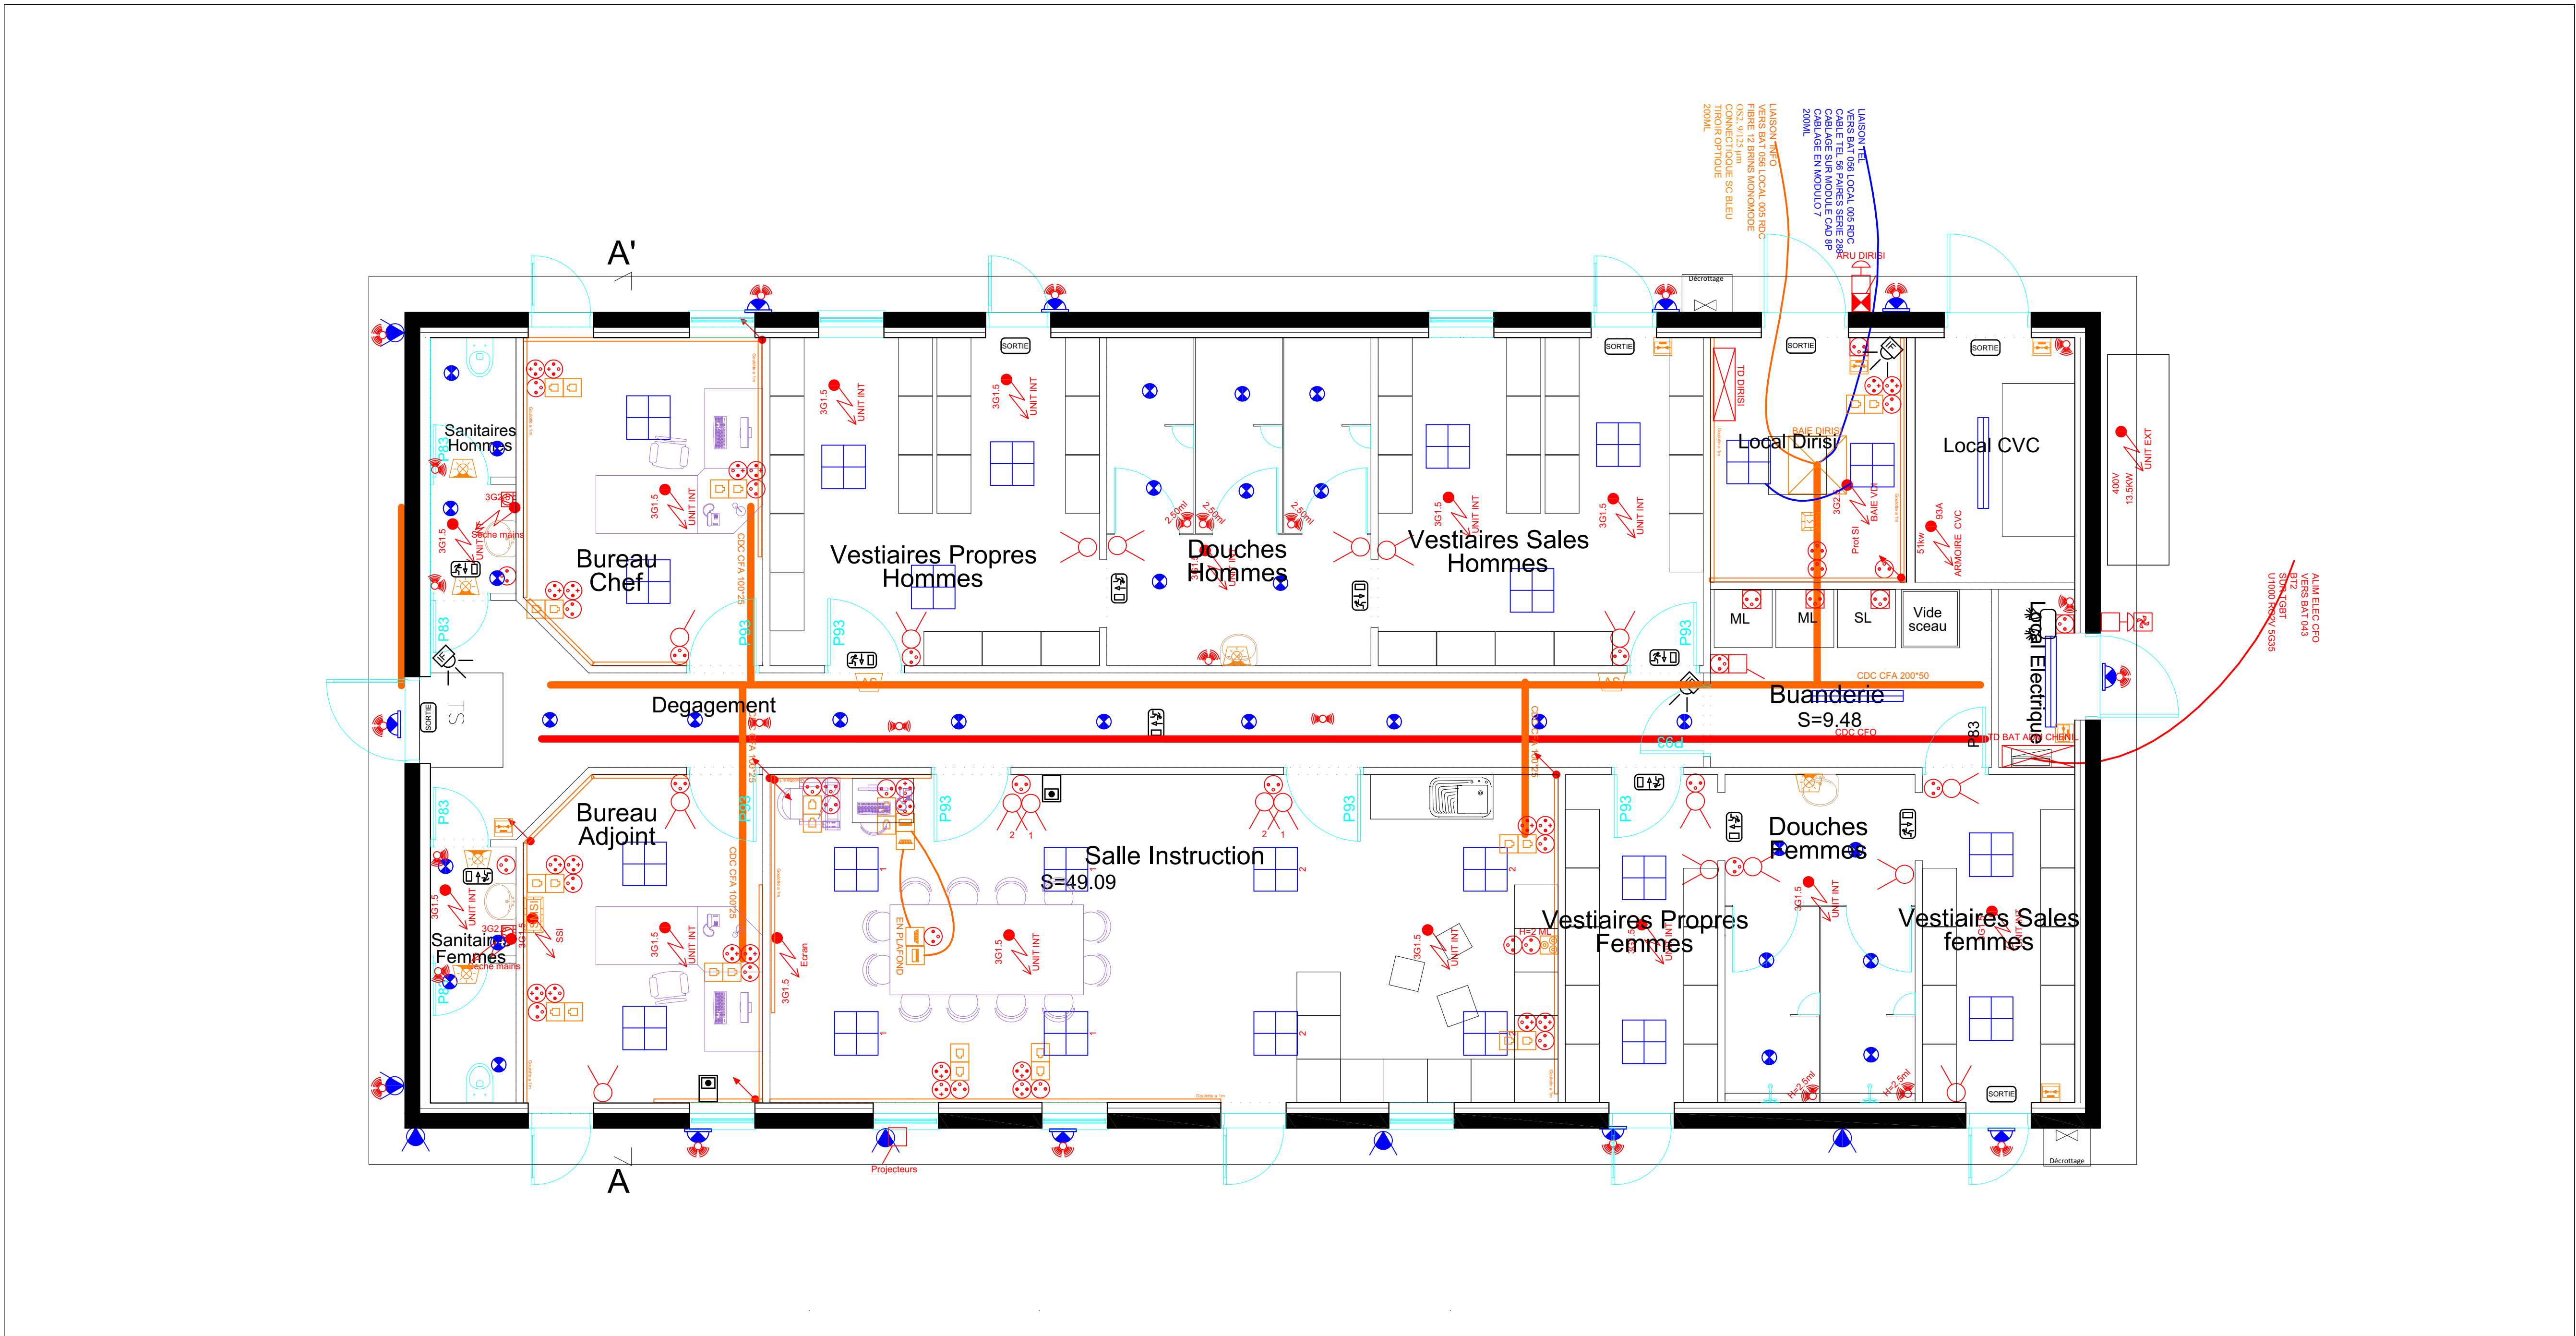


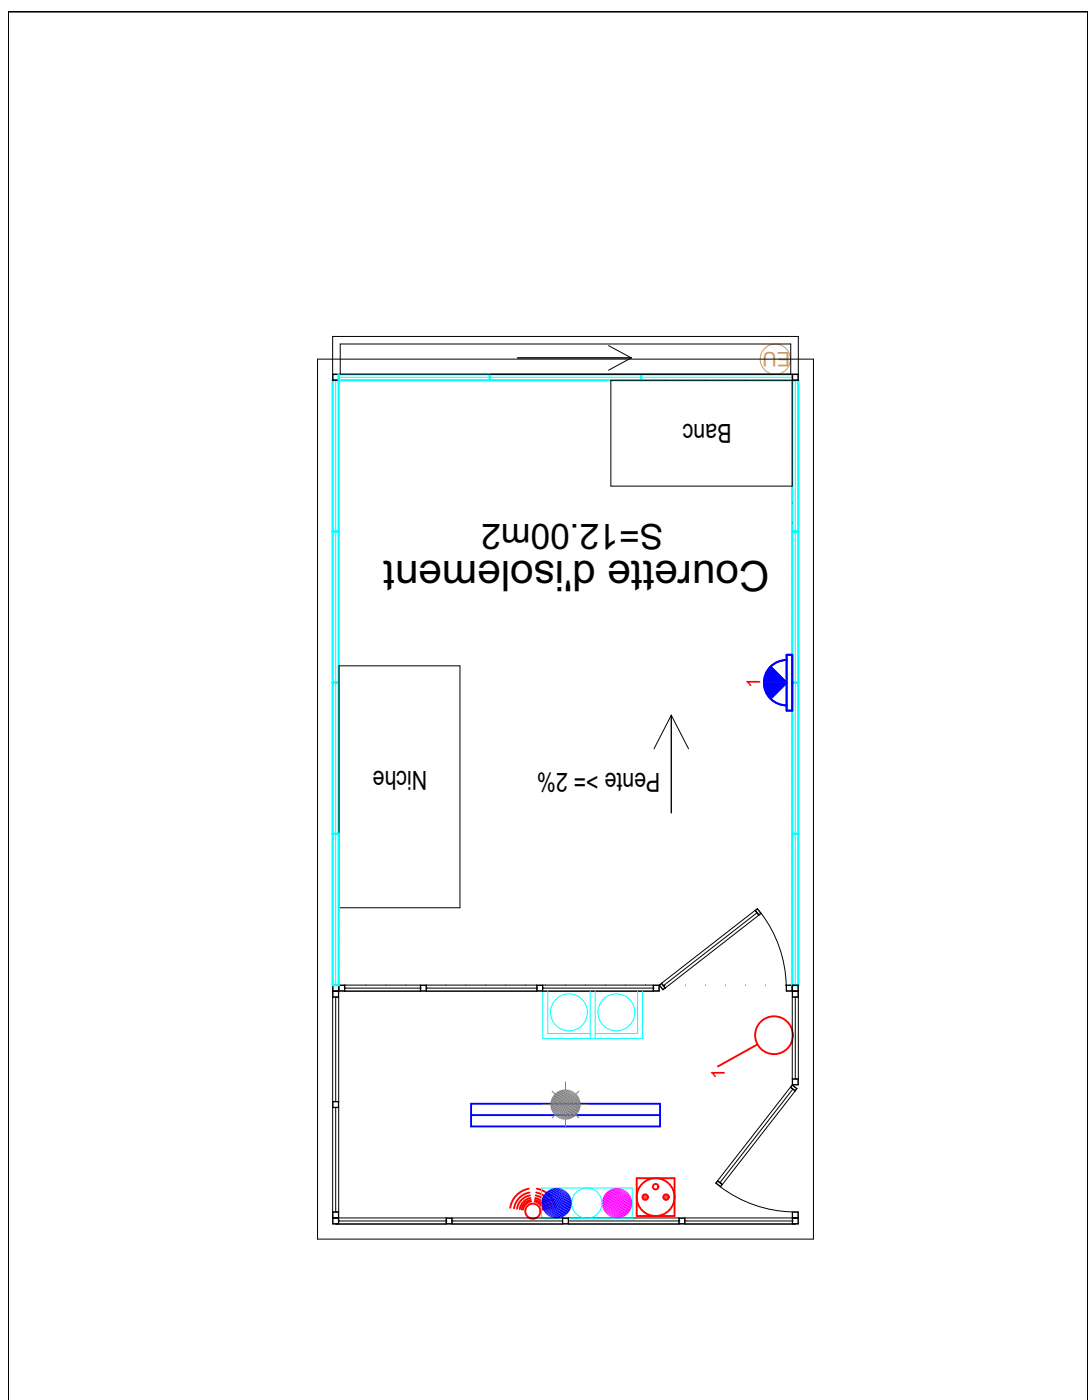

CFO	
	Luminaire TYPE A
	Luminaire TYPE B
	Luminaire TYPE C
	Luminaire TYPE D
	Projecteur TYPE E
	BAES avec étiquette 2D_Mural
	BAES avec étiquette 2D_Mural
	Prise 2P+T, en saillie
	Prise 2P+T, en encastré
	Prise 2P+T, détrompées, en encastré
	Traversée, partante, vers le Bas
	Interrupteur va et vient, saillie, 1p
	Interrupteur va et vient, encastré, 1p
	Interrupteur simple, saillie, 1p
	Interrupteur simple, encastré, 1p
	Détecteur de présence circulation
	Détecteur de présence 180° (mur)
	ARU VENTIL
	ARU ELEC
	Sèche-main
	Attente appareil
CFA	
	Sortie VGA/HDMI
	Prise USB
	Prise RJ45
	Baie VDI
	Prise TV (C)
	Interphonie video
	Détecteur de présence IF Intrusion
	Diffuseur lumineux
	Diffuseur sonore incendie
	Détecteur optique incendie
	Déclencheurs manuels incendie
	Report SSI