


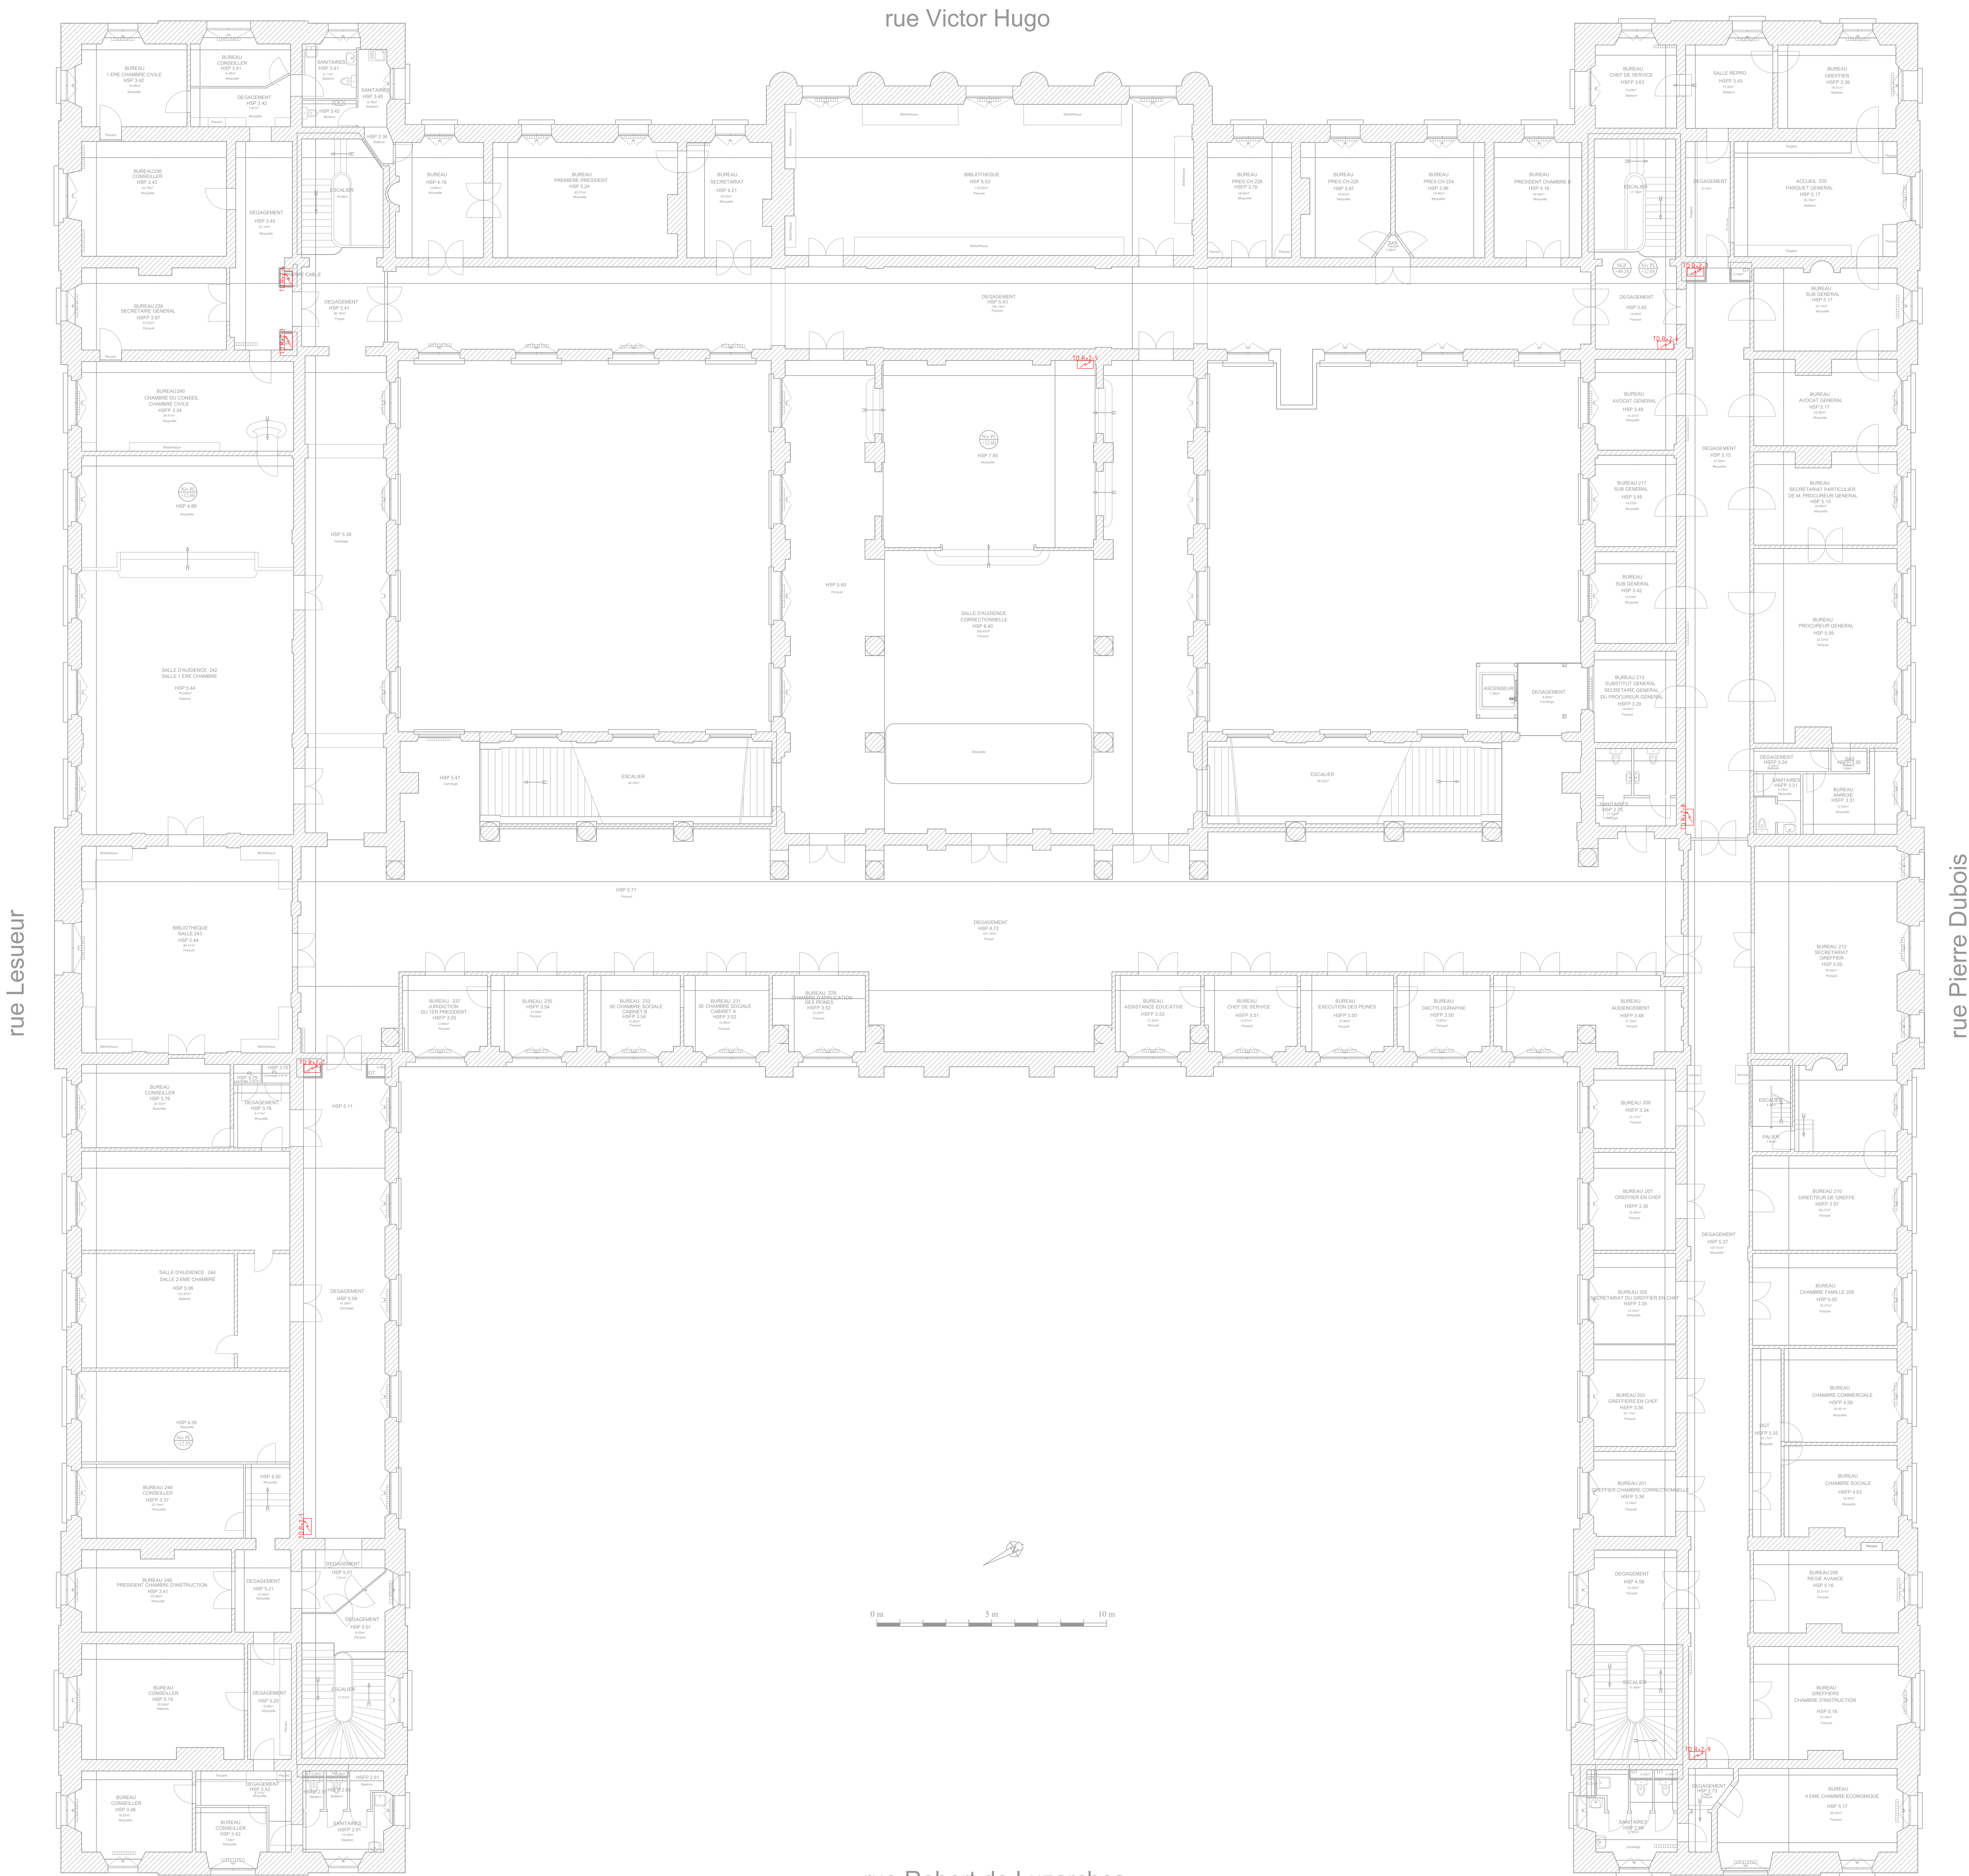

LEGENDE ELECTRICITE	
DESIGNATION	
	TABLEAU GENERAL BASSE TENSION EXISTANT
	ARMOIRE DIVISIONNAIRE
	COFFRET ELECTRIQUE
	ATTENTE ELECTRIQUE

Ministère de la Justice - Délégation Interrégionale
Grand Nord - Département Immobilier 32 - 50 Boulevard
Cour d'Appel d'Amiens
Rue de Tournai
59800 LILLE

Travaux d'amélioration énergétique du chauffage et de raccordement
au réseau de chaleur pour le palais de Justice d'Amiens

-	-	-	-
-	-	-	-
-	-	-	-
-	-	-	-
-	-	-	-
DCE	V1.0	16/01/2025	1 ^{ère} émission
PHASE	INDICE	DATE	MODIFICATION

N° DOSSIER : 1023077	
Dessiné par : W.PETINAY	Vérifié par : D.GOUSSART
PLAN DE L'ENTRESOL 2e ETAGE	ETAT PROJETE
IMPLANTATION DES TD	

B.E. bâtiTECH
77, Rue René Cassin
02100 SAINT QUENTIN
Tél : 03 23 64 72 30
Courriel : contact@be-batitech.fr