


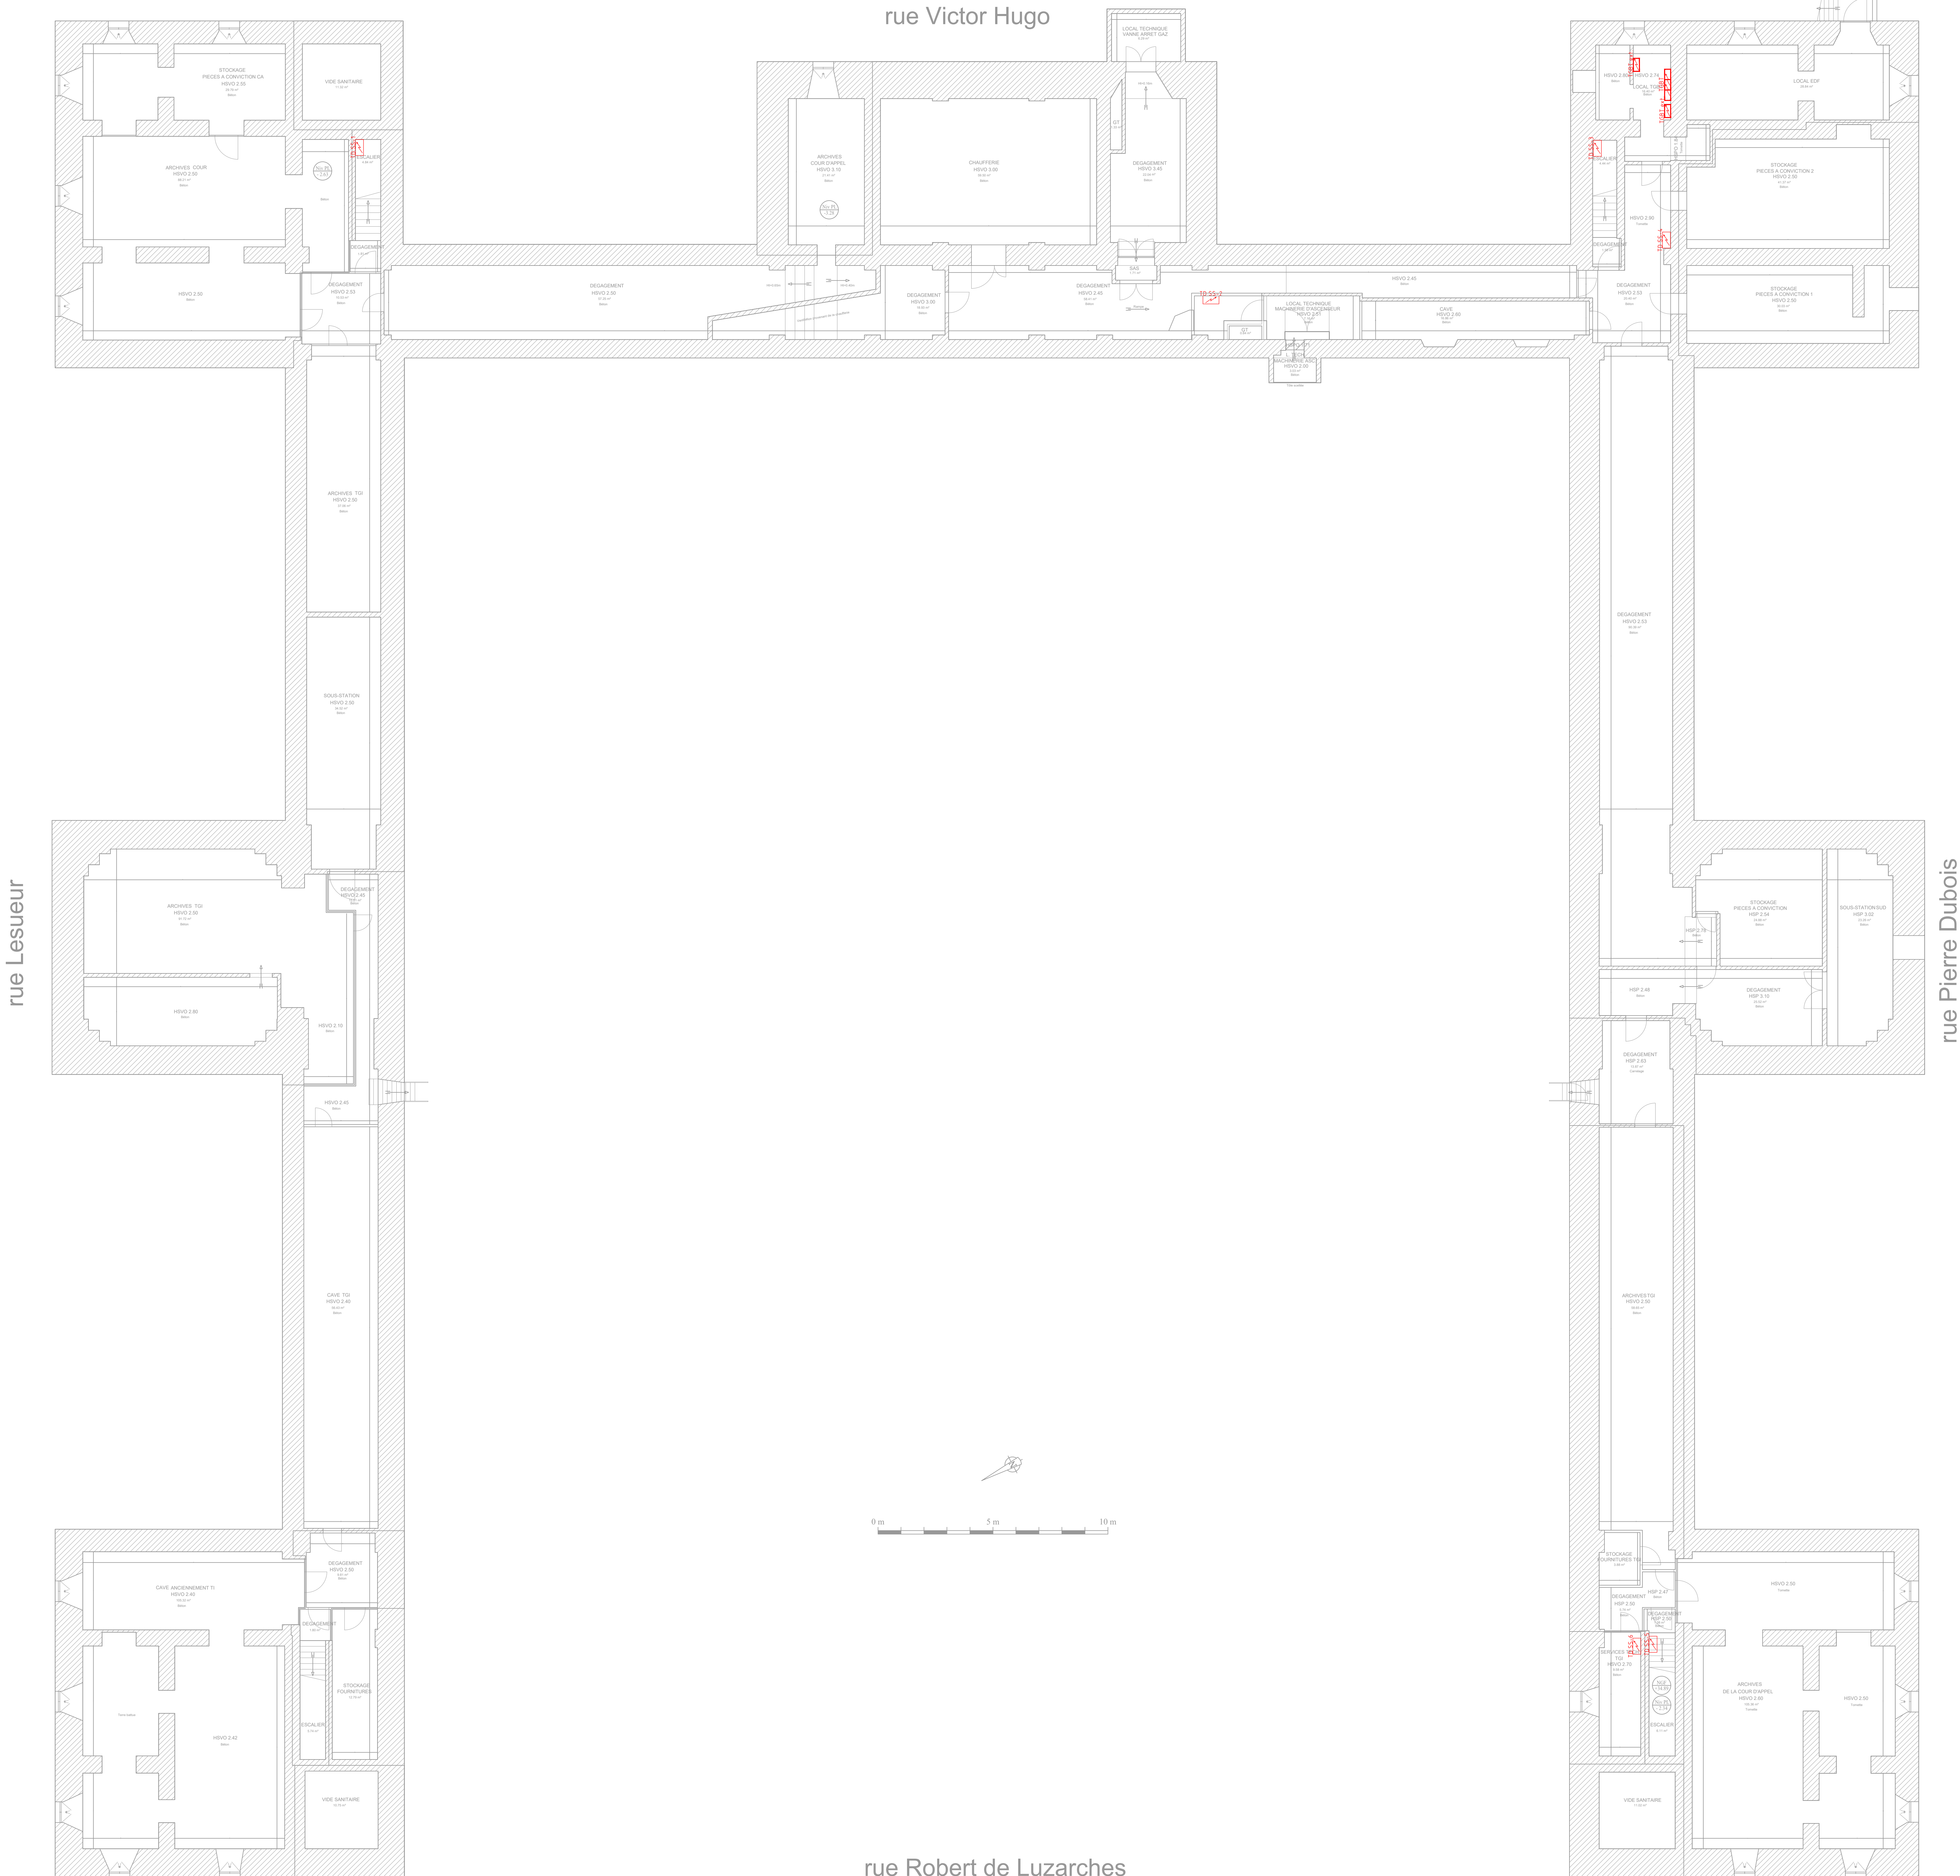

LEGENDE ELECTRICITE	
	DESIGNATION
	TABLEAU GENERAL BASSE TENSION EXISTANT
	ARMOIRE DIVISIONNAIRE
	COFFRET ELECTRIQUE
	ATTENTE ELECTRIQUE

Ministère de la Justice - Délégation Interrégionale
Grand Nord - Département Immobilier 32 - 50 Boulevard
Cour d'Appel d'Amiens
Rue de Tournai
59800 LILLE

Travaux d'amélioration énergétique du chauffage et de raccordement
au réseau de chaleur pour le palais de Justice d'Amiens

-	-	-	-
-	-	-	-
-	-	-	-
-	-	-	-
-	-	-	-
-	-	-	-
DCE	V1.0	16/01/2025	1 ^{ère} émission
PHASE	INDICE	DATE	MODIFICATION

N° DOSSIER : 1D23077			
Dessiné par : W.PETINAY	Vérifié par : D.GOUSSART	Echelle :	1/100
PLAN DU SOUS SOL IMPLANTATION DES TD		ETAT PROJETE	

B.E. bâtiTECH
77, Rue René Cassin
02100 SAINT QUENTIN

Tél : 03 23 64 72 30
Courriel : contact@be-batitech.fr