


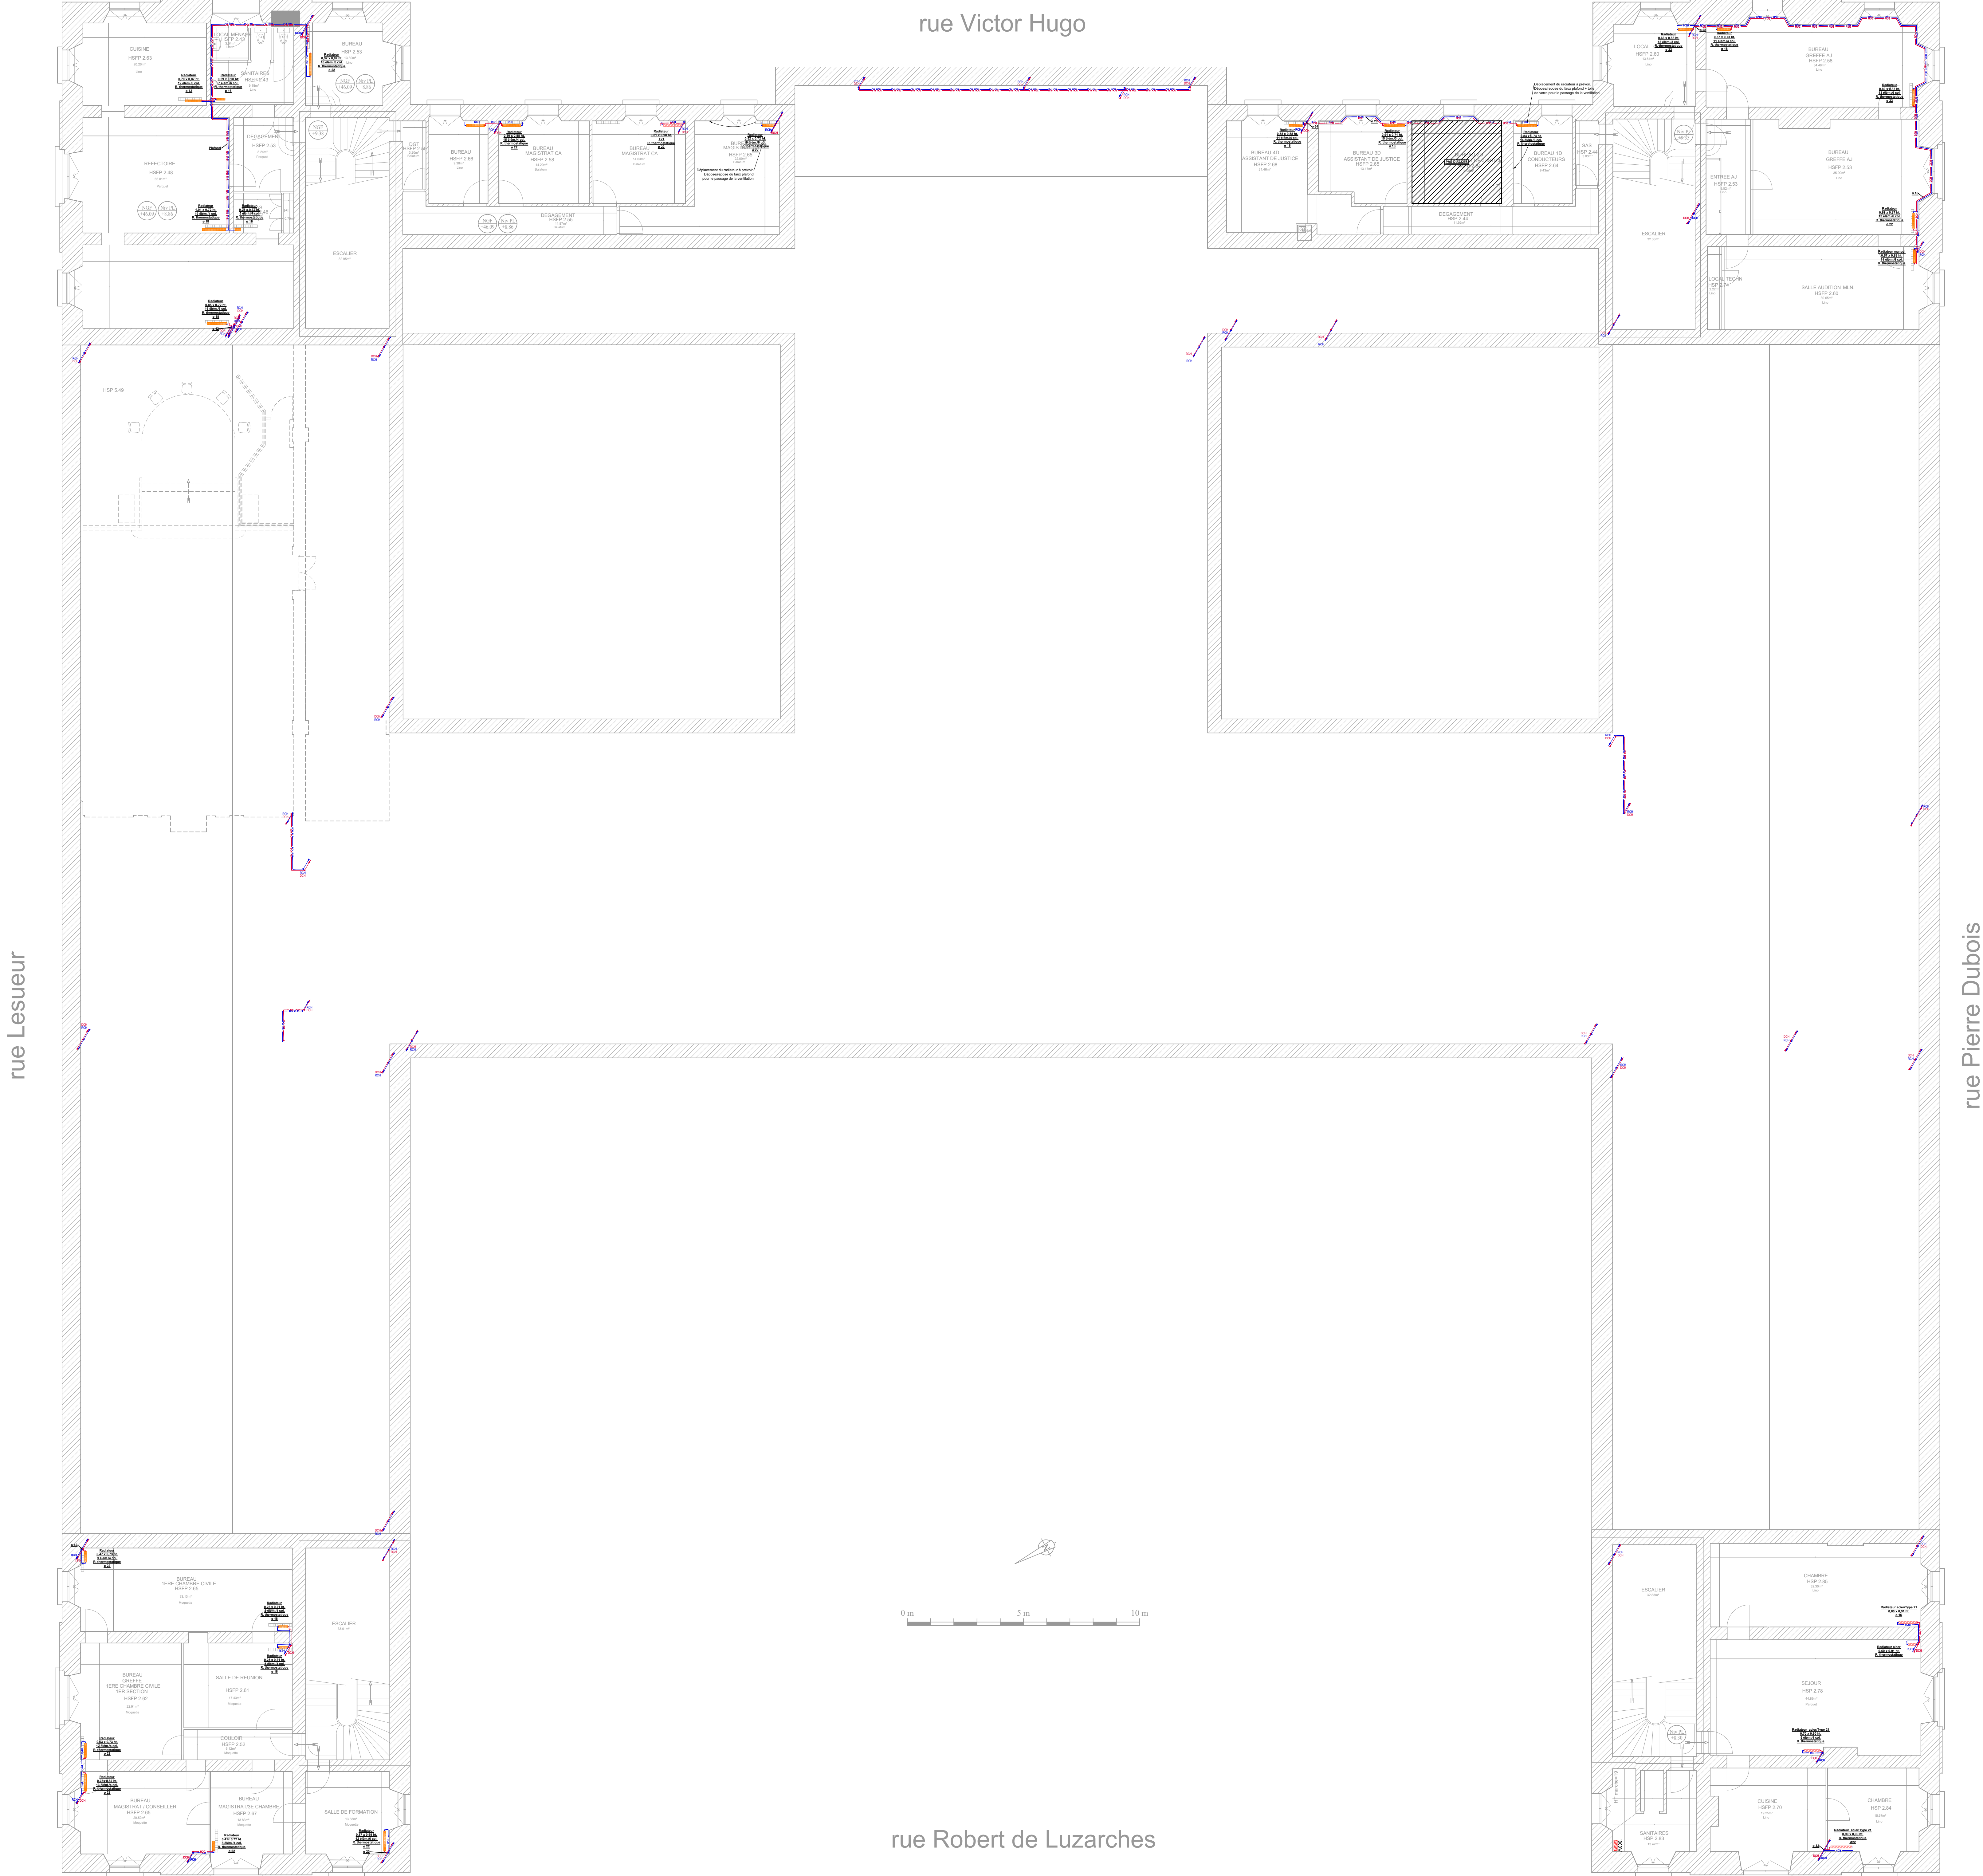

LEGENDE CHAUFFAGE	
	DESIGNATION
	RESEAU DEPART
	RESEAU RETOUR
	COLONNE DEPART
	COLONNE RETOUR
	RESEAU DEPART EN PLAFOND
	RESEAU RETOUR EN PLAFOND
	RADIATEUR ELECTRIQUE

Ministère de la Justice - Délégation Interrégionale
Grand Nord - Département Immobilier 32 - 50 Boulevard
Cour d'Appel d'Amiens
Rue de Tournai
59800 LILLE

Travaux d'amélioration énergétique du chauffage et de raccordement
au réseau de chaleur pour le palais de Justice d'Amiens

-	-	-	-
-	-	-	-
-	-	-	-
-	-	-	-
-	-	-	-
DCE	V1.0	16/01/2025	Première émission
PHASE	INDICE	DATE	MODIFICATION

N° DOSSIER : 1D23077	
Dessiné par : J.CLEMENT	Vérifié par : T.LEGRAND
PLAN DE L'ENTRESOL 1er ETAGE CHAUFFAGE	ETAT PROJETE

B.E. bâtiTECH
77, Rue René Cassin
02100 SAINT QUENTIN
Tél : 03 23 64 72 30
Courriel : contact@be-batitech.fr