


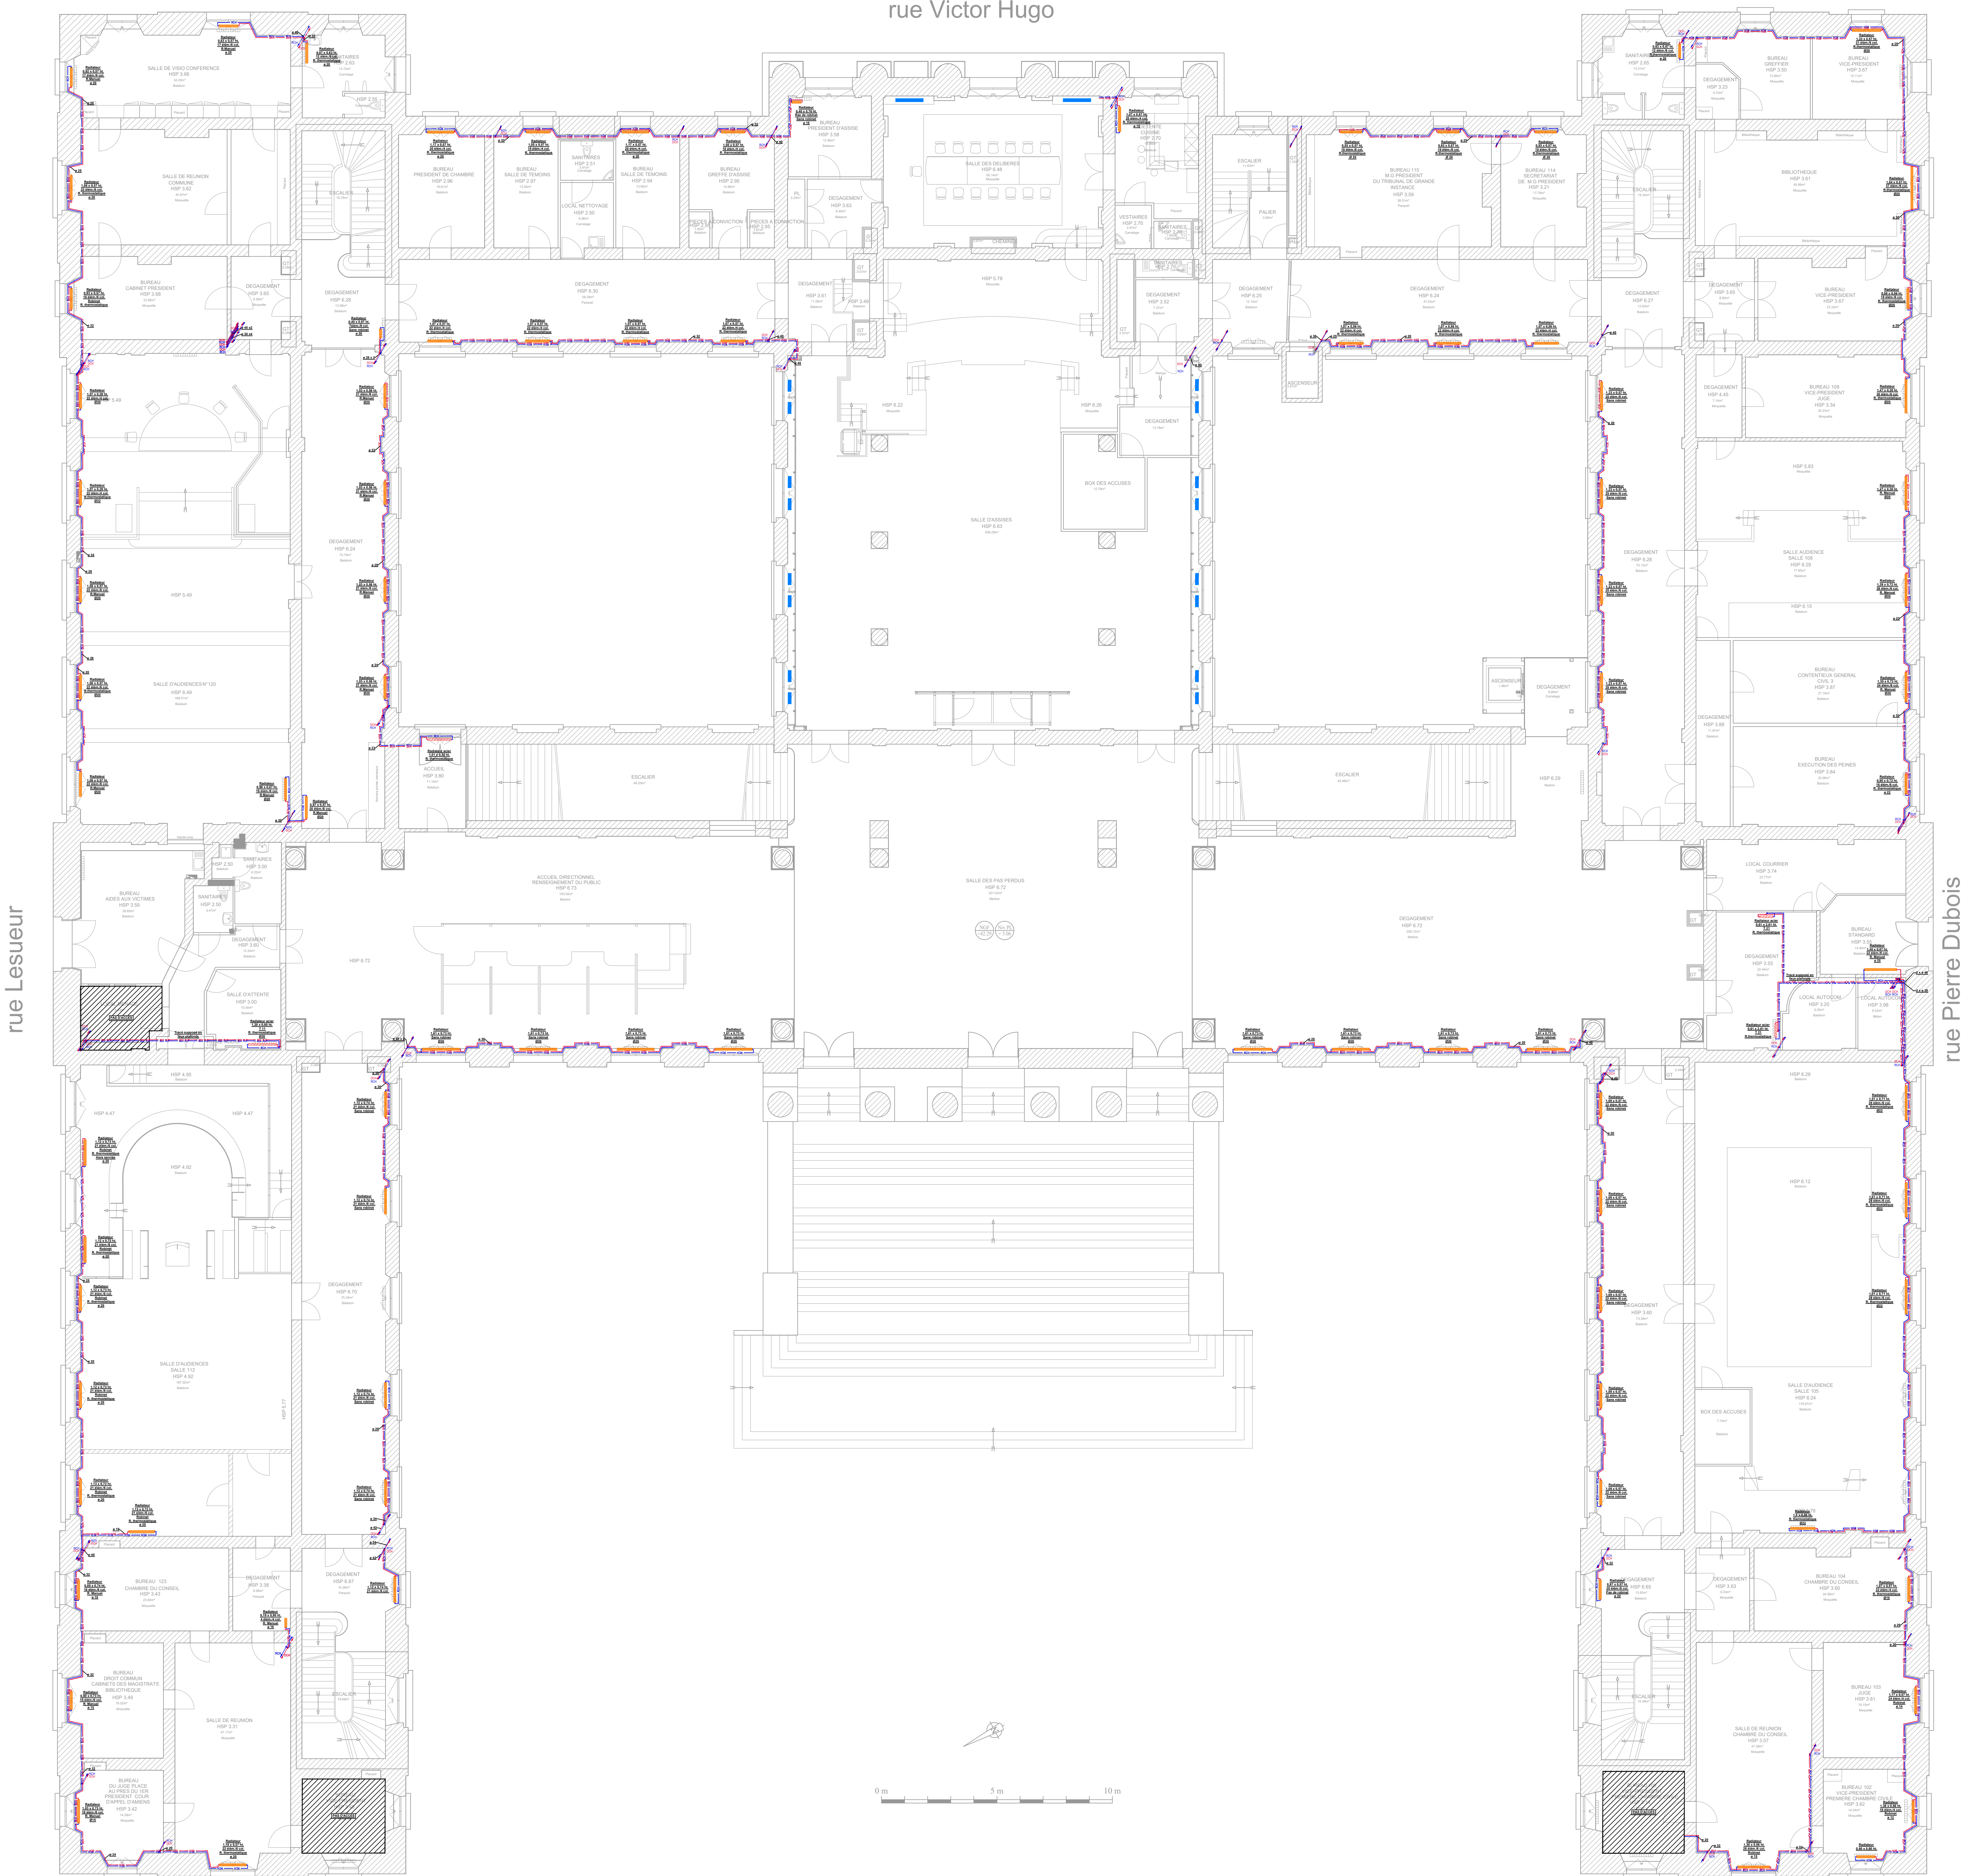

| LEGENDE CHAUFFAGE |                          |
|-------------------|--------------------------|
|                   | DESIGNATION              |
|                   | RESEAU DEPART            |
|                   | RESEAU RETOUR            |
|                   | COLONNE DEPART           |
|                   | COLONNE RETOUR           |
|                   | RESEAU DEPART EN PLAFOND |
|                   | RESEAU RETOUR EN PLAFOND |
|                   | RADIATEUR ELECTRIQUE     |

Ministère de la Justice - Délégation Interrégionale  
Grand Nord - Département Immobilier 32 - 50 Boulevard  
Cour d'Appel d'Amiens  
Rue de Tournai  
59800 LILLE

Travaux d'amélioration énergétique du chauffage et de raccordement  
au réseau de chaleur pour le palais de Justice d'Amiens

|       |        |            |                   |
|-------|--------|------------|-------------------|
| -     | -      | -          | -                 |
| -     | -      | -          | -                 |
| DCE   | V1.0   | 16/01/2025 | Première émission |
| PHASE | INDICE | DATE       | MODIFICATION      |

|                                |                         |
|--------------------------------|-------------------------|
| N° DOSSIER : 1023077           |                         |
| Dessiné par : J.CLEMENT        | Vérifié par : T.LEGRAND |
| PLAN DU 1er ETAGE<br>CHAUFFAGE | ETAT PROJETE            |

B.E. bâtiTECH  
77, Rue René Cassin  
02100 SAINT QUENTIN  
Tél : 03 23 64 72 30  
Courriel : contact@be-batitech.fr