


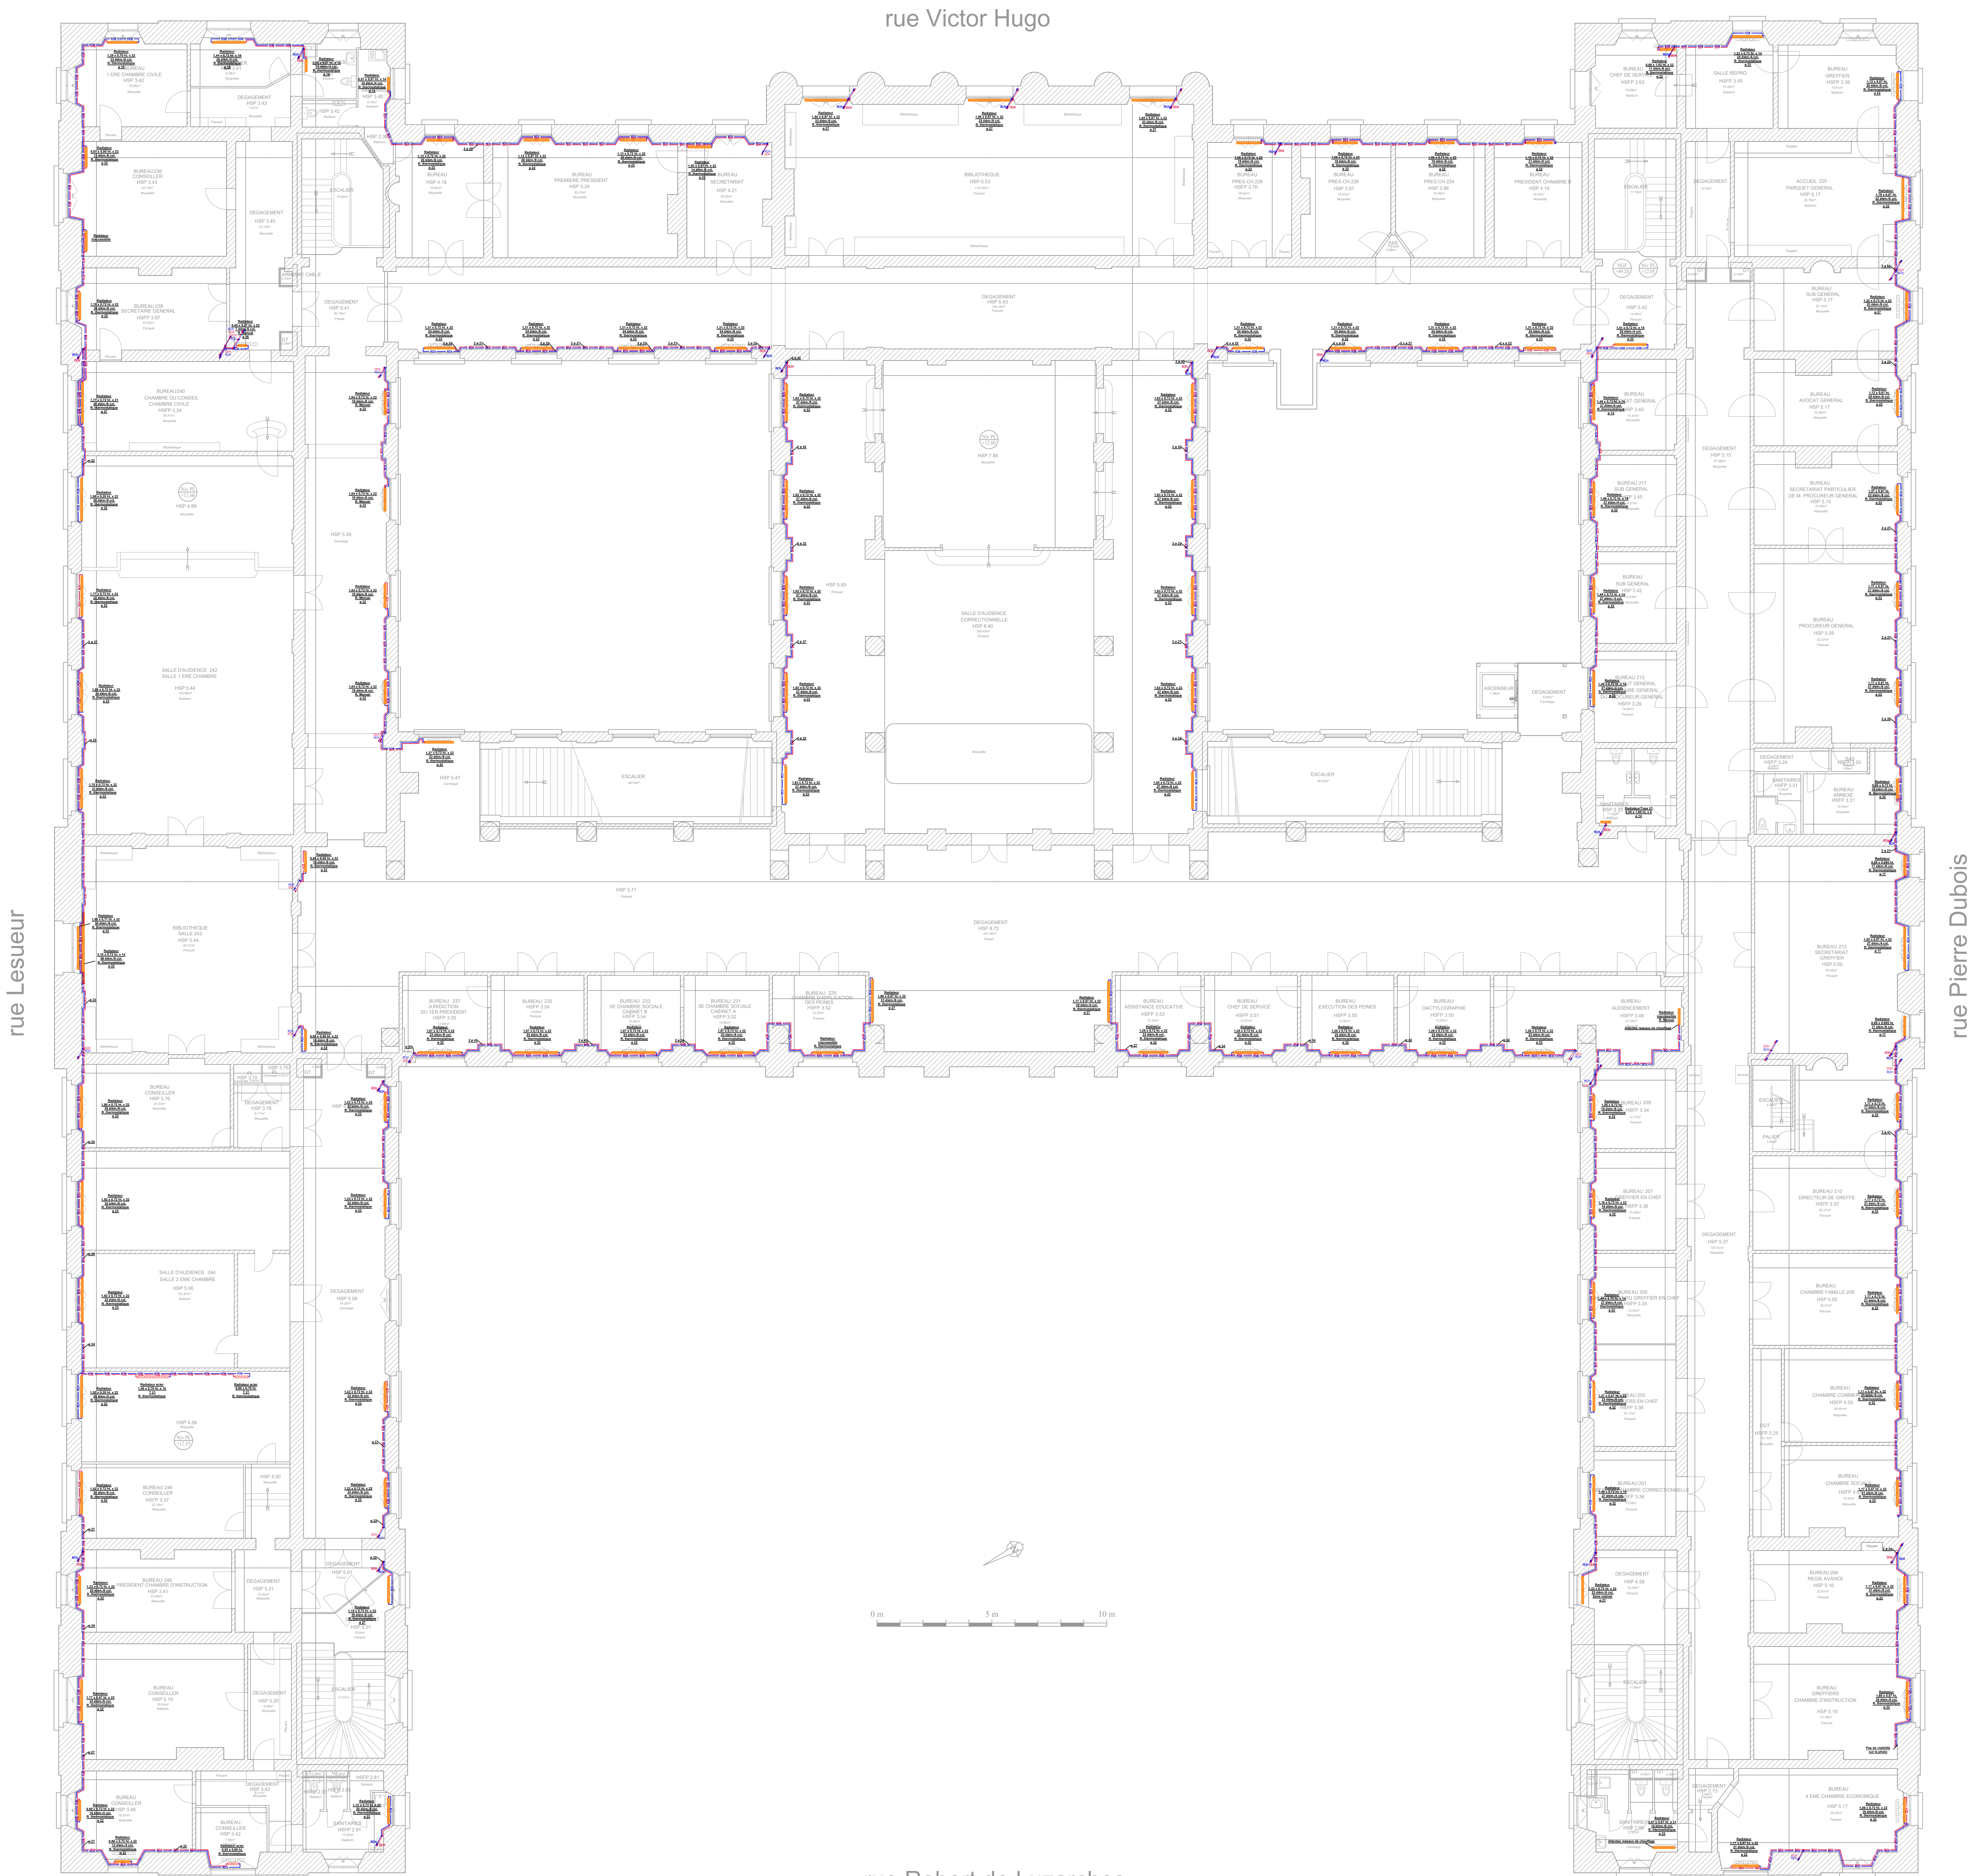

LEGENDE CHAUFFAGE	
	DESIGNATION
	RESEAU DEPART
	RESEAU RETOUR
	COLONNE DEPART
	COLONNE RETOUR
	RESEAU DEPART EN PLAFOND
	RESEAU RETOUR EN PLAFOND
	RADIATEUR ELECTRIQUE

Ministère de la Justice - Délégation Interrégionale
Grand Nord - Département Immobilier 32 - 50 Boulevard
Cour d'Appel d'Amiens
Rue de Tournai
59800 LILLE

Travaux d'amélioration énergétique du chauffage et de raccordement
au réseau de chaleur pour le palais de Justice d'Amiens

-	-	-	-
-	-	-	-
-	-	-	-
-	-	-	-
-	-	-	-
DCE	V1.0	16/01/2025	Première émission
PHASE	INDICE	DATE	MODIFICATION
N° DOSSIER : 1023077			
Dessiné par : J. LEMONT	Vérifié par : T. LEGRAND	Echelle : 1/100	
PLAN DU 2ème ETAGE CHAUFFAGE		ETAT PROJETE	
		B.E. bâtiTECH 77, Rue René Cassin 02100 SAINT QUENTIN Tél : 03 23 64 72 30 Courriel : contact@be-batitech.fr	