


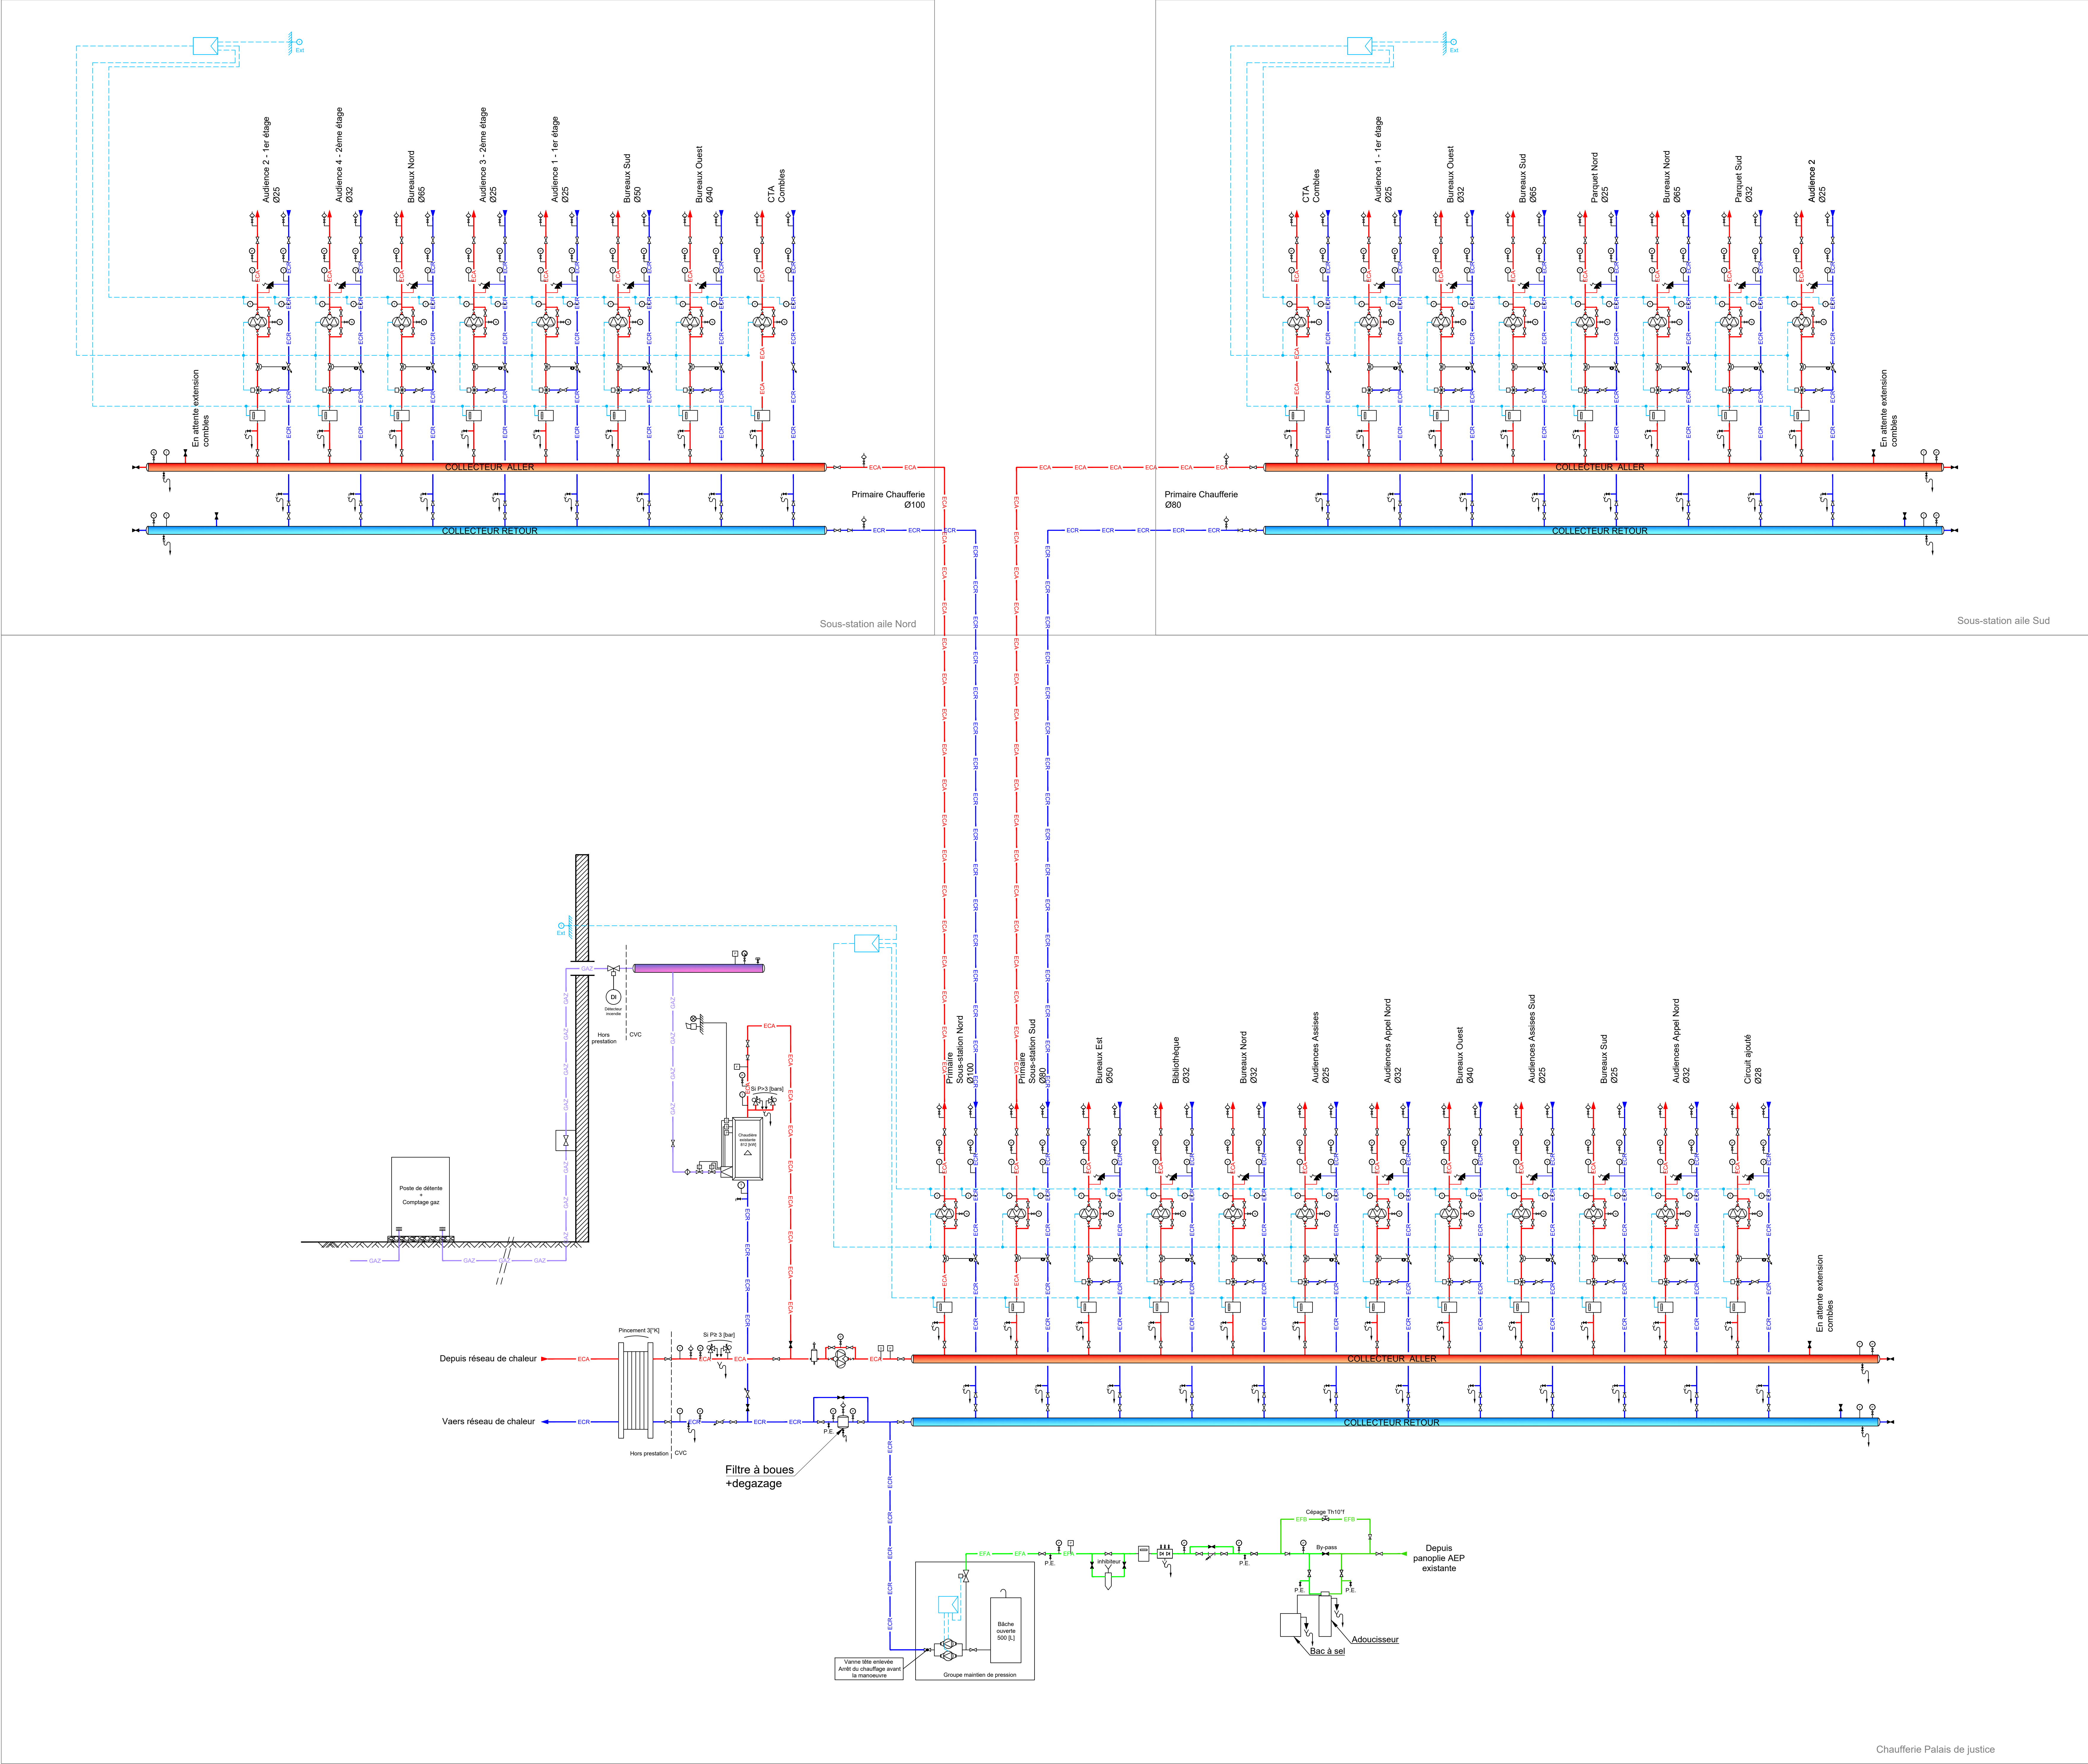

LEGENDE

	Robinet droit ouvert		Sonde de température
	Robinet droit fermé		Thermomètre
	Robinet de réglage		Manomètre
	Robinet à 2 voies motorisés		Manchon anti-vibration
	Robinet à 3 voies motorisés		Disjoncteur
	Equilibrage dynamique		Vanne de pression différentielle
	Prise d'échappement		Sonde de température extérieure
	Disjoncteur type EA		Régulation
	Soupape de sûreté		Manchette Mémor
	Purgeur automatique		Pot de remplissage
	Séparateur d'air		Pot à boues
	Filtre avec robinet de chasse		Circulateur
	Compteur		Aquastat de commande
	Aquastat de sécurité		Evacuation siphonnée
	Pressostat		Vase d'expansion
	Thermostat		
	Contrôle de débit		

CALORIFUGE:
Réseaux sous-station: Coquille laine de roche ép:30(mm) + friction Vigac®
Réseaux sous-est: Coquille laine de roche ép:30(mm) + friction Vigac®
Nota: le calorifuge sera obligatoirement classé M0 et de classe 2 au sens de la RT2012

Ministère de la Justice - Délégation Interrégionale
Grand Nord - Département Immobilier 32 - 50 Boulevard
Cour d'Appel d'Amiens
Rue de Tournai
59800 LILLE

Travaux d'amélioration énergétique du chauffage et de raccordement
au réseau de chaleur pour le palais de Justice d'Amiens

-	-	-	-
-	-	-	-
-	-	-	-
-	-	-	-
-	-	-	-
DCE	V1.0	16/01/2025	Première émission
PHASE	INDICE	DATE	MODIFICATION

N° DOSSIER : 1023077			
Dessiné par : J.CLEMENT	Vérifié par : T.LEGRAND	Echelle :	Aucune
SCHEMA DE PRINCIPE PALAIS DE JUSTICE CHAUFFAGE		ETAT PROJETE	

bâtiTECH
BUREAU D'ETUDES

B.E. bâtiTECH
77, Rue René Cassin
02100 SAINT QUENTIN

Tél : 03 23 64 72 30
Courriel : contact@be-batitech.fr