



2ème ETAGE

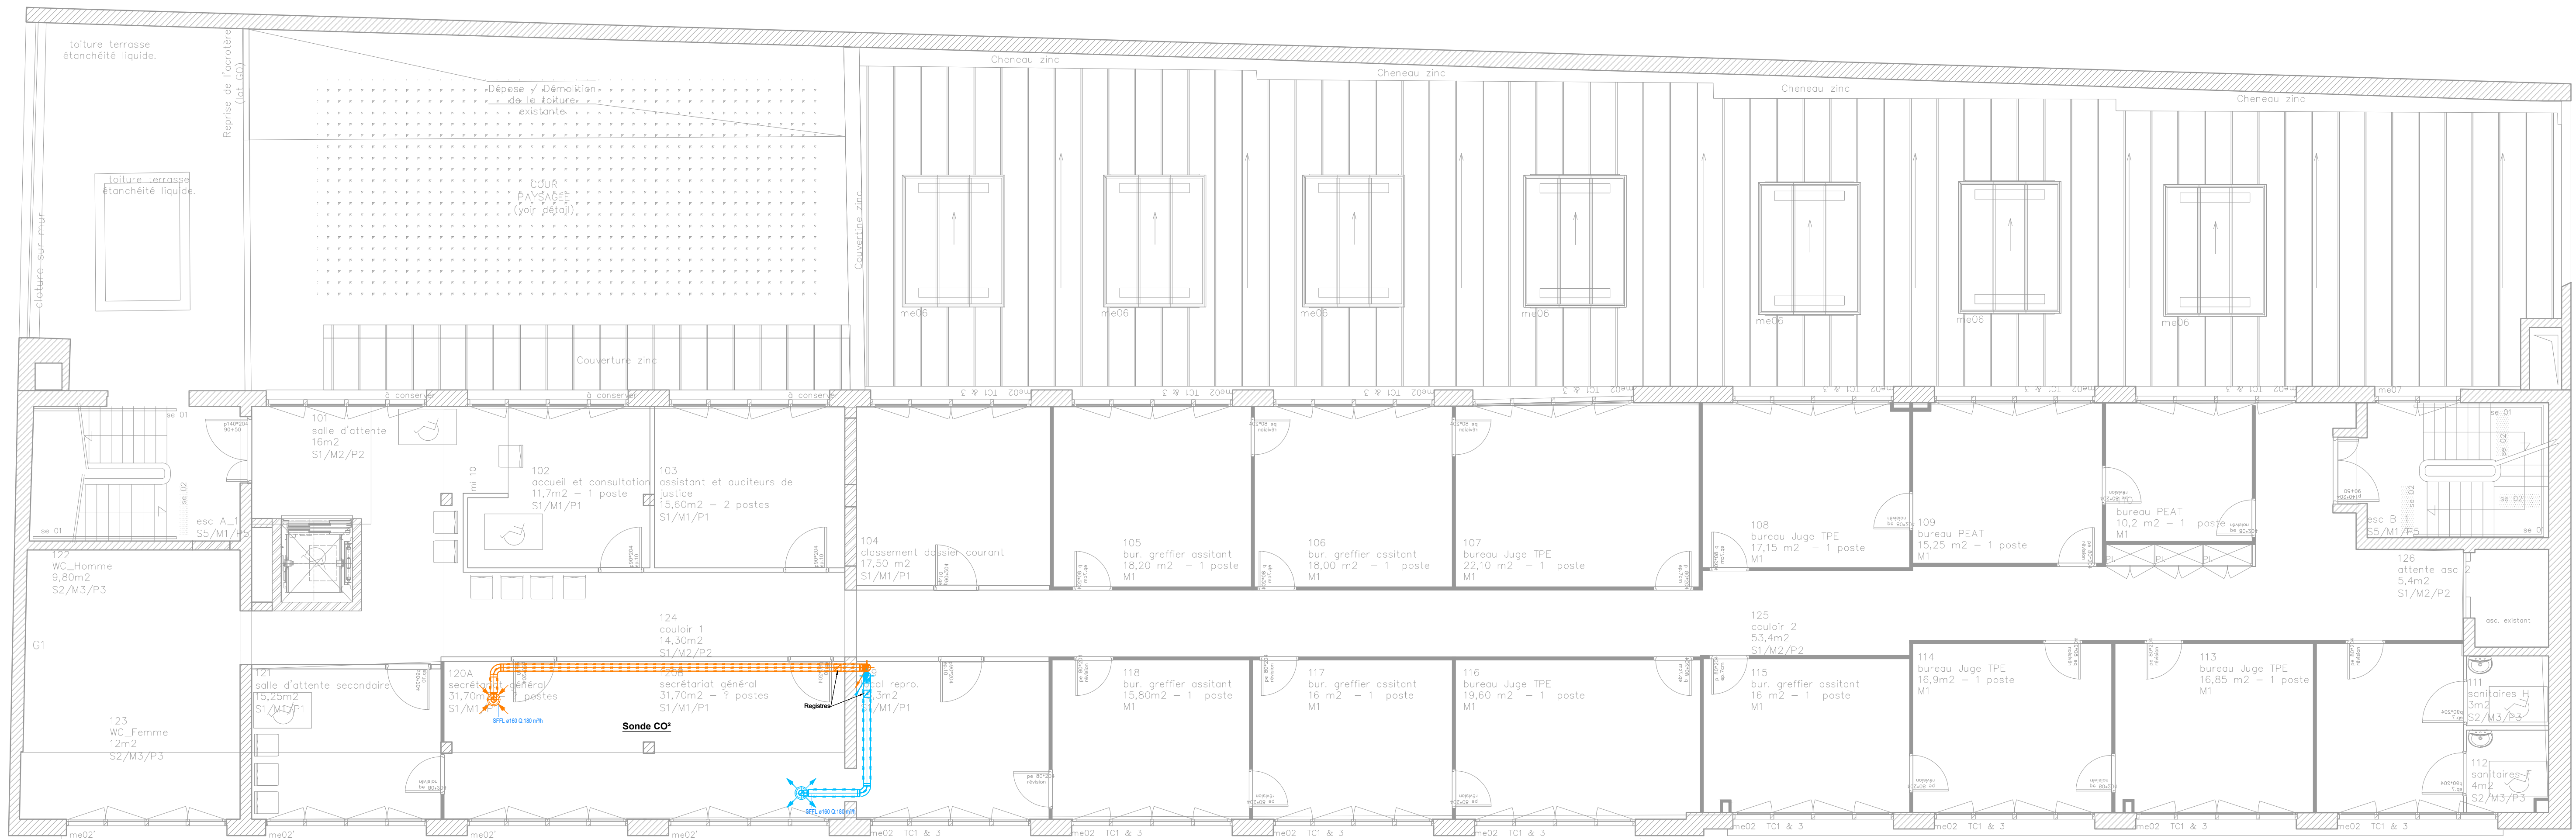

LEGENDE VENTILATION	
DESIGNATION	
RESEAU EXTRACTION	
RESEAU SOUFFLAGE	
RESEAU VMC	
REJET	
AIR NEUF	

1er ETAGE

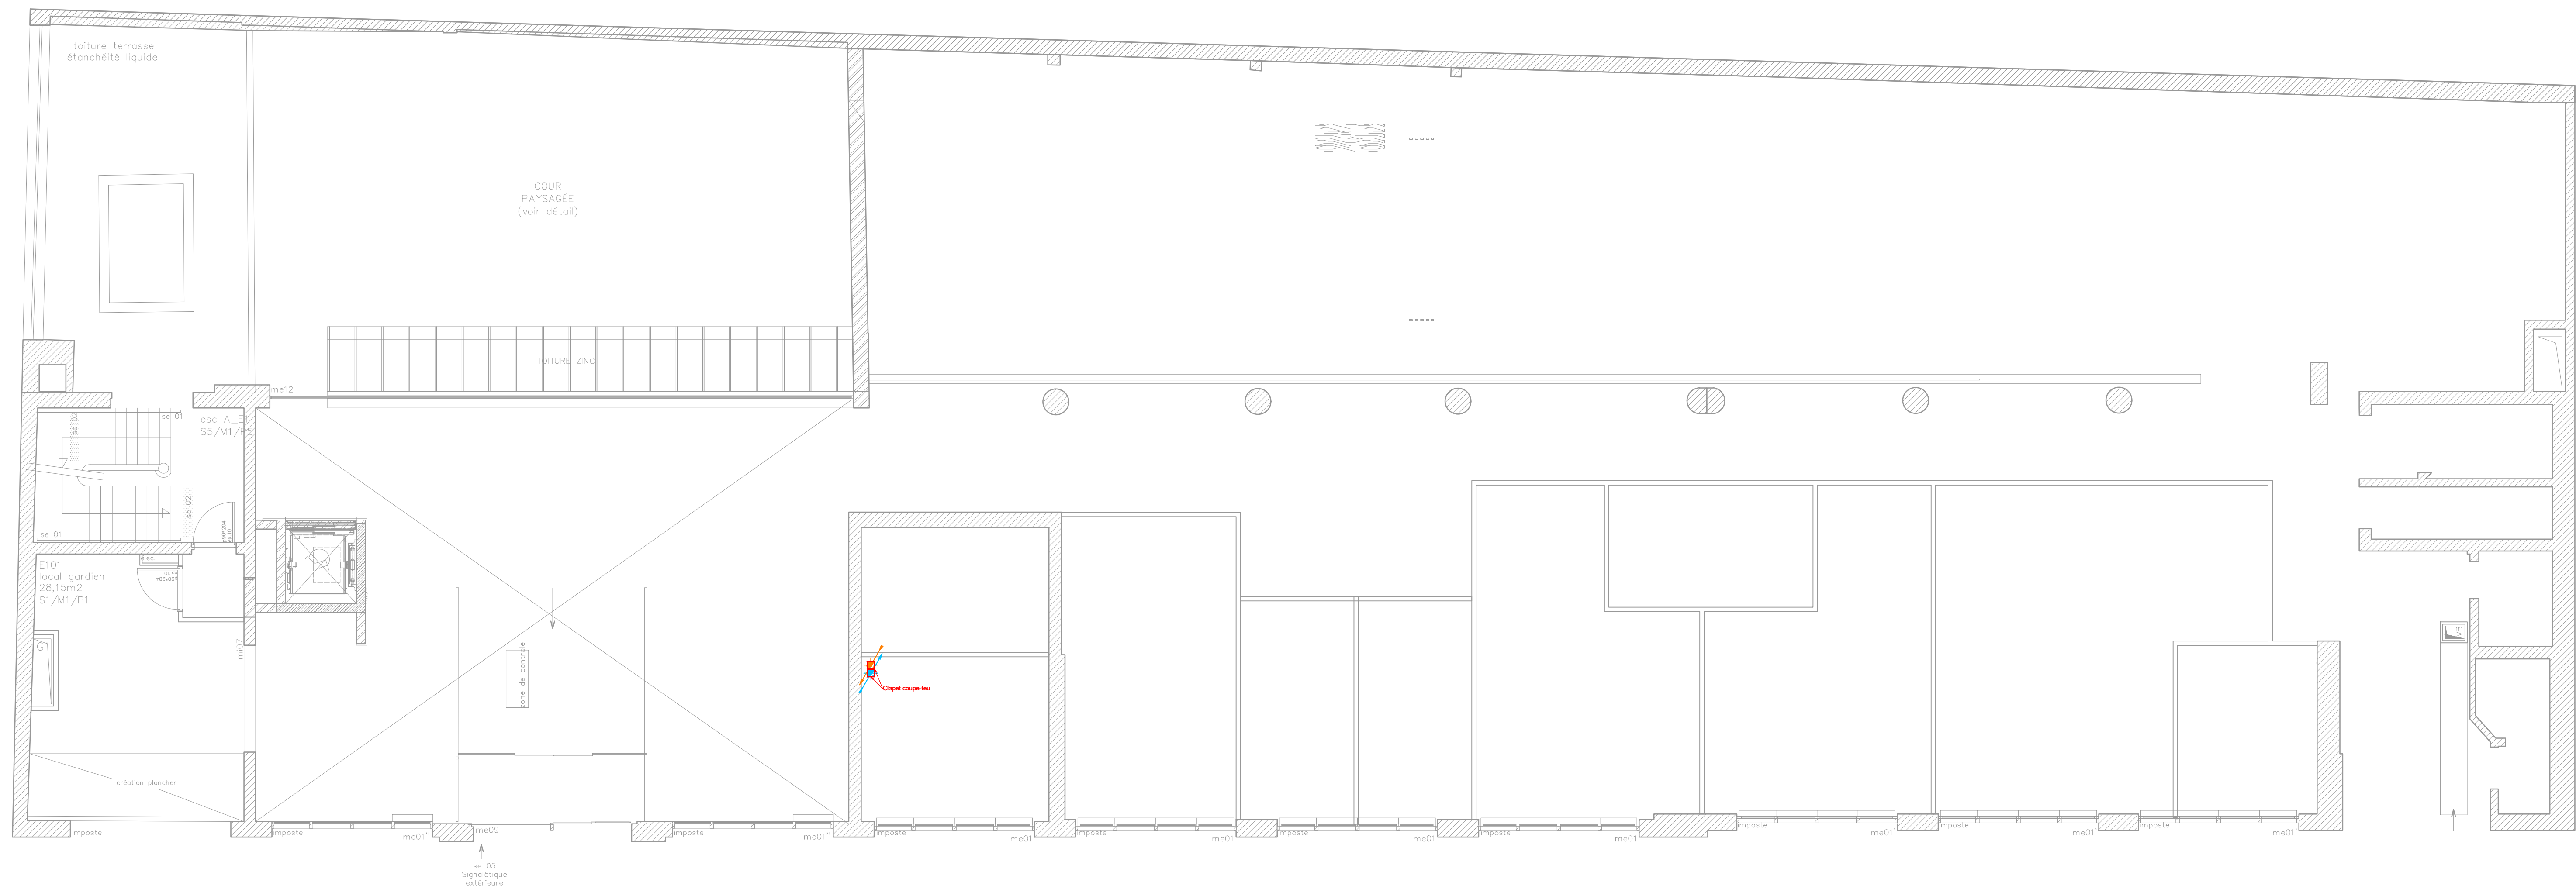


Ministère de la Justice - Délégation Interrégionale
Grand Nord - Département Immobilier 32 - 50 Boulevard
Cour d'Appel d'Amiens
Rue de Tournai
59800 LILLE

Travaux d'amélioration énergétique du chauffage et de raccordement
au réseau de chaleur pour le palais de Justice d'Amiens

-	-	-	-
-	-	-	-
-	-	-	-
-	-	-	-
-	-	-	-
-	-	-	-
PRO	V1.0	16/01/2025	Première émission

PHASE	INDICE	DATE	MODIFICATION
-------	--------	------	--------------

N° DOSSIER : 1D23077			
Dessiné par : J.CLEMENT	Vérifié par : T.LEGRAND	Echelle : 1/100	
PLAN DE L'ANNEXE - 1er ETAGE 2ème ETAGE_CVC		ETAT PROJETE	

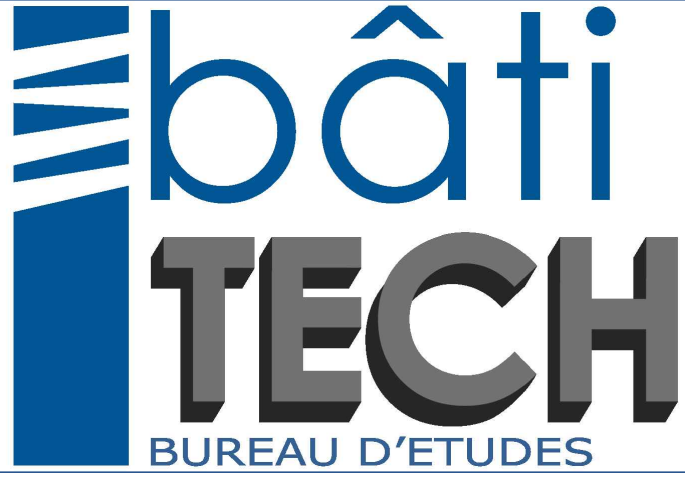

B.E. bâtiTECH
77, Rue René Cassin
02100 SAINT QUENTIN

Tel : 03 23 64 72 30
Courriel : contact@be-batitech.fr