
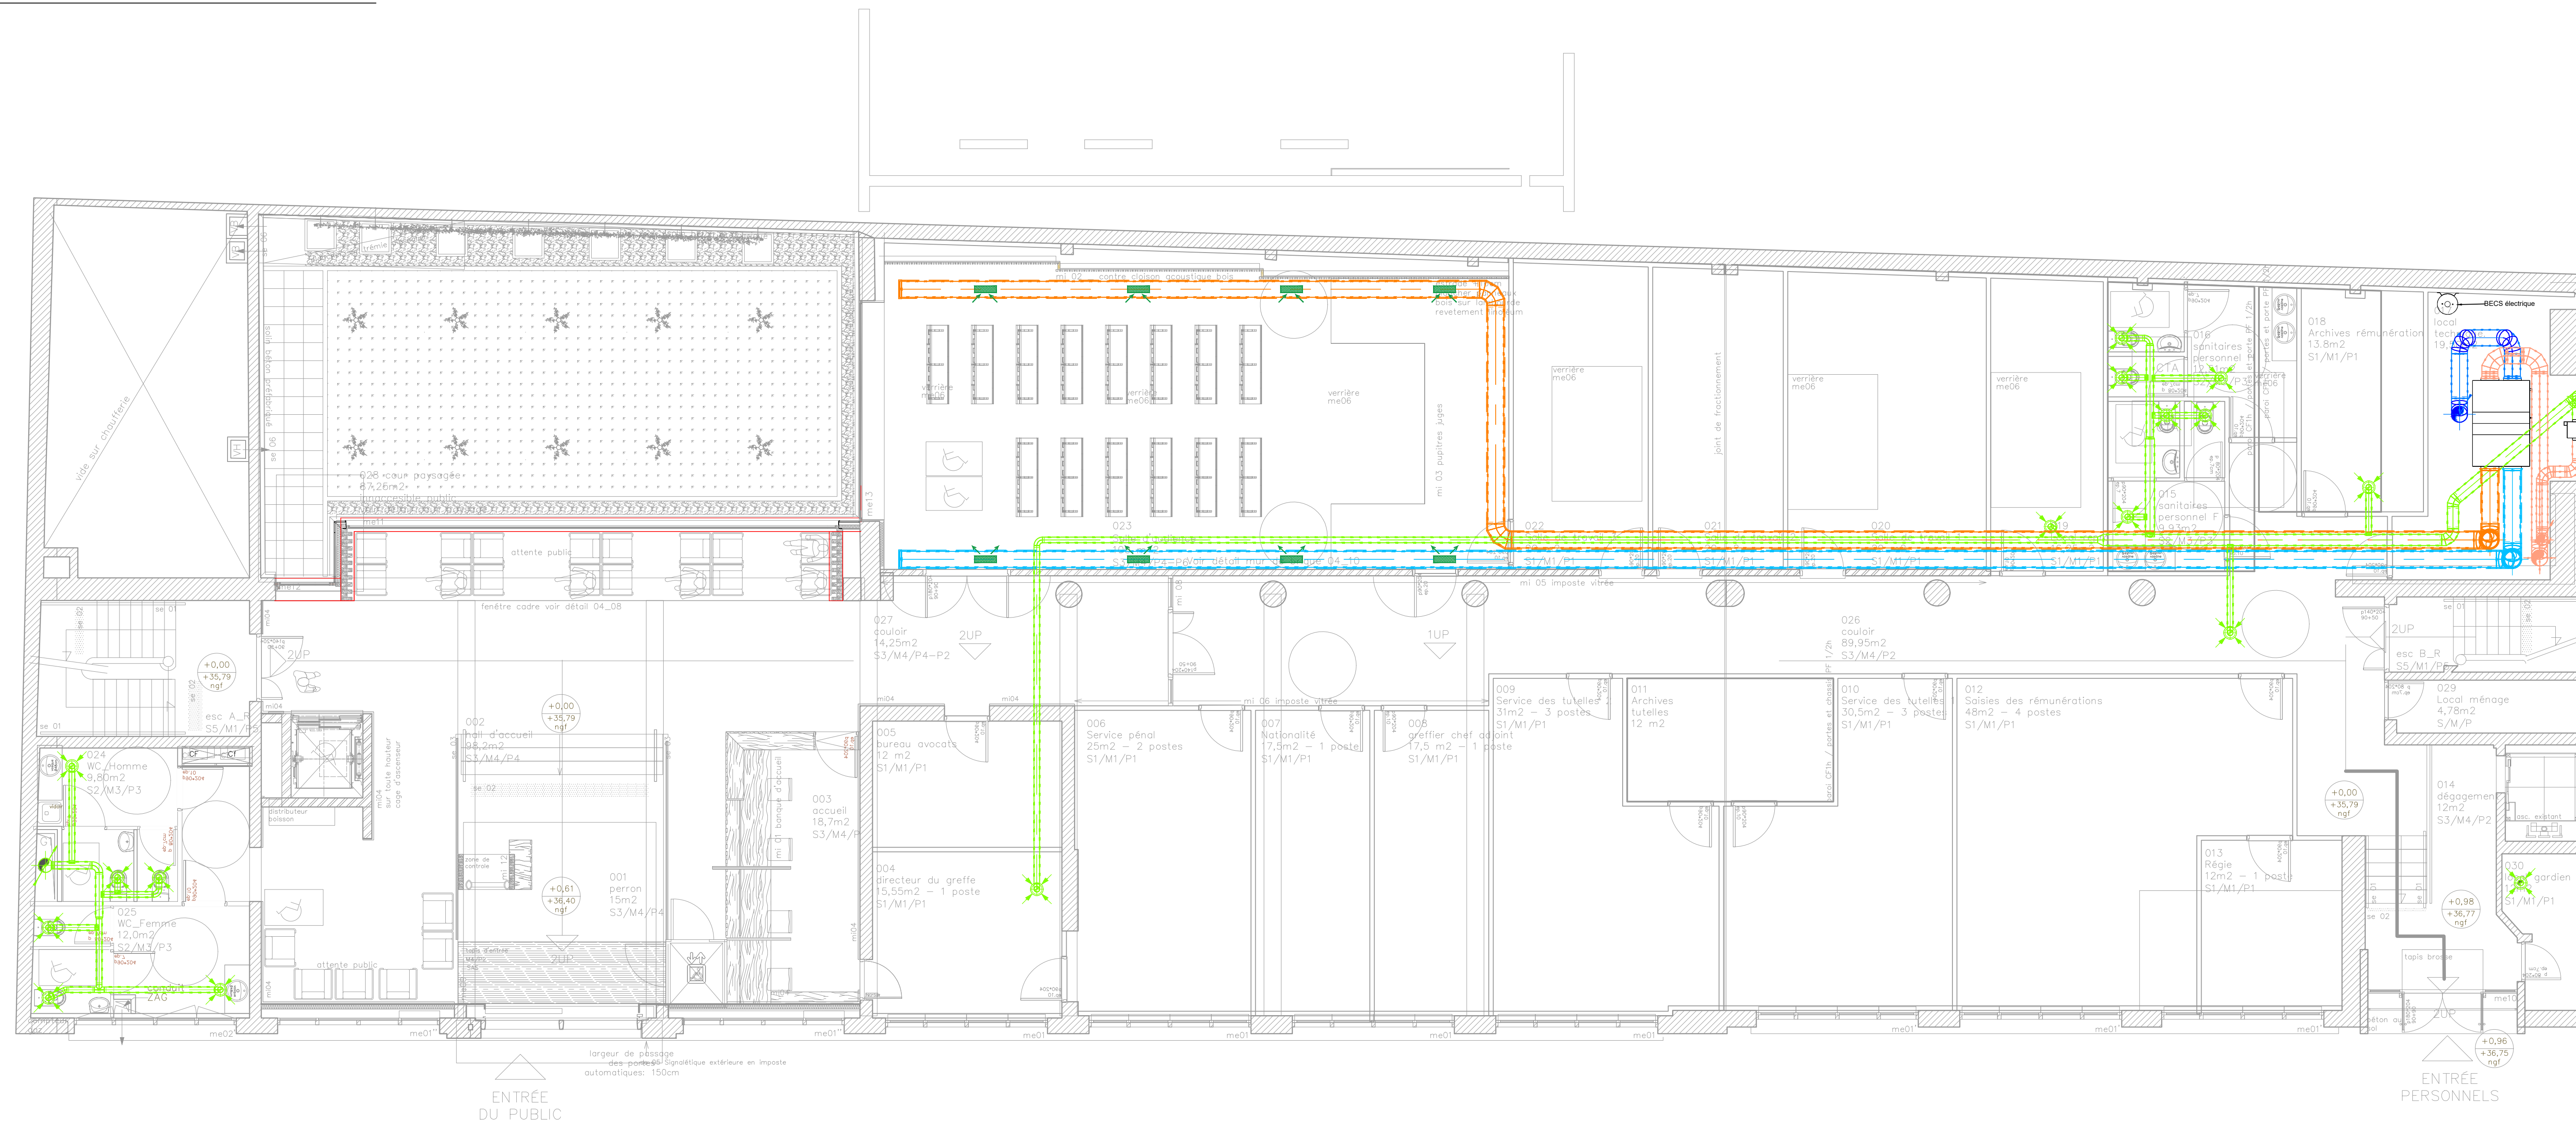


REZ-DE-CHAUSSEE

LEGENDE VENTILATION	
	DESIGNATION
	RESEAU EXTRACTION
	RESEAU SOUFFLAGE
	RESEAU VMC
	REJET
	AIR NEUF

SOUS-SOL

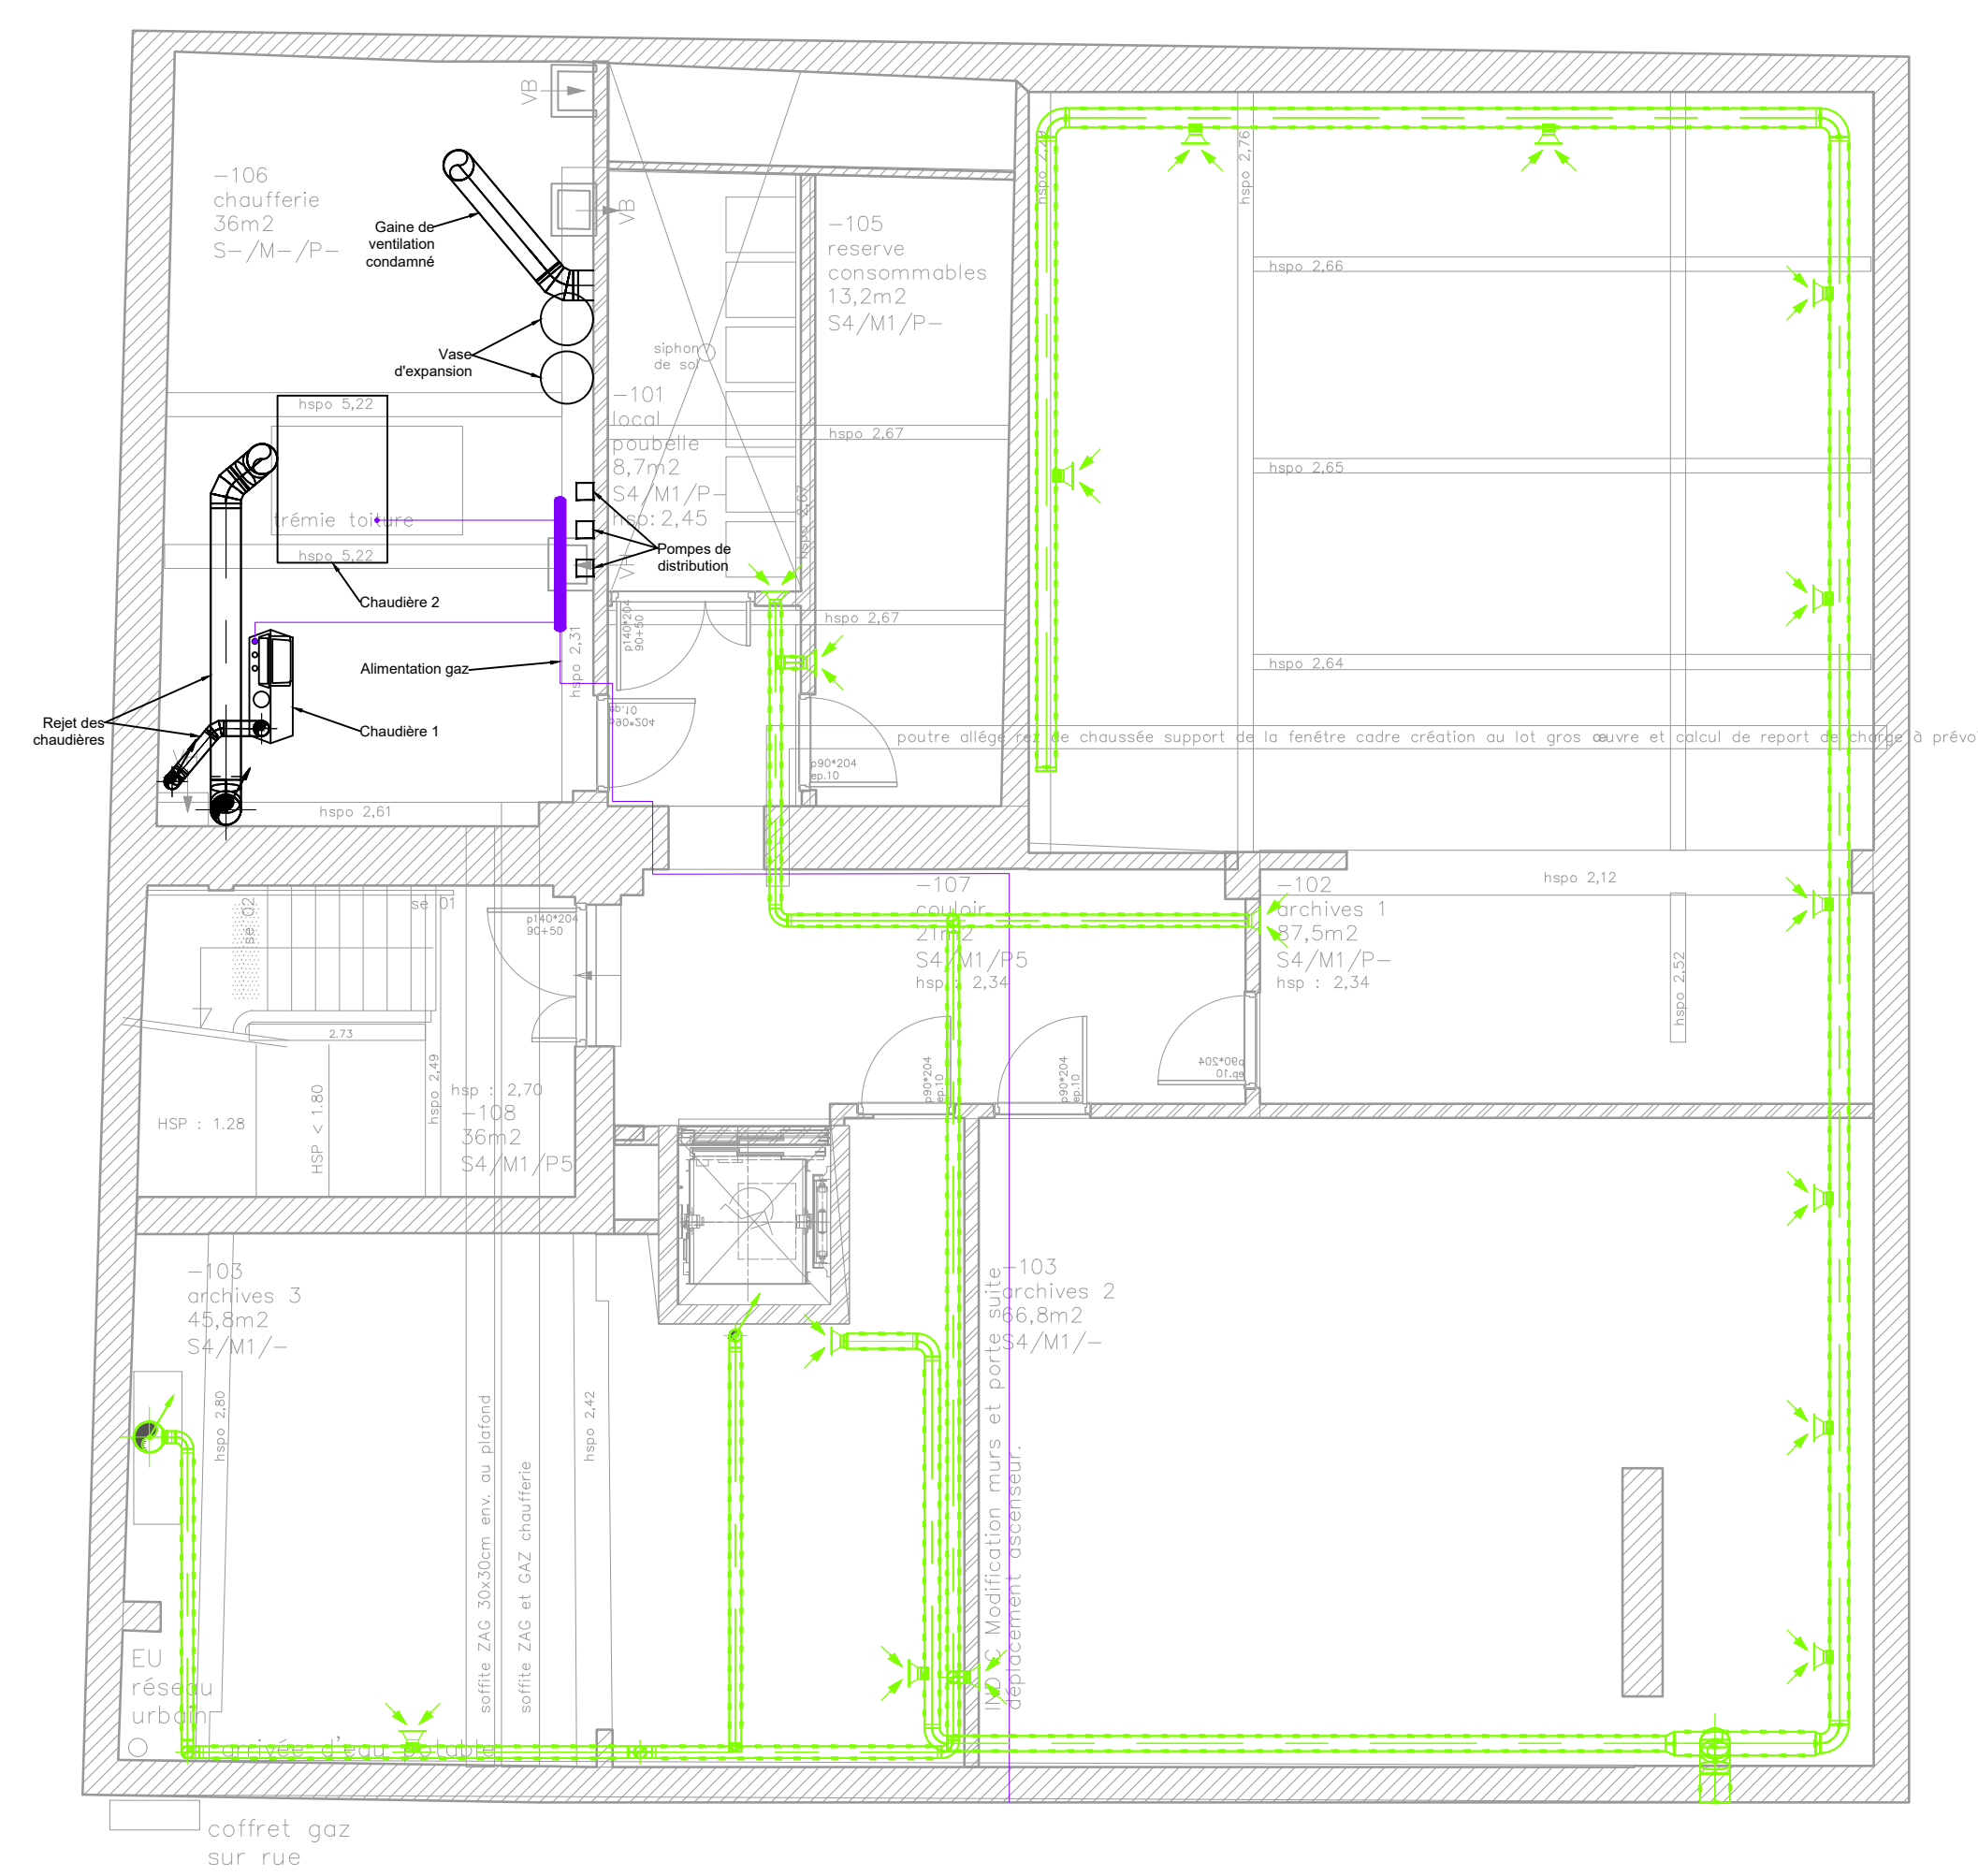


Ministère de la Justice - Délégation Interrégionale
Grand Nord - Département Immobilier 32 - 50 Boulevard
 Cour d'Appel d'Amiens
 Rue de Tournai
 59800 LILLE

Travaux d'amélioration énergétique du chauffage et de raccordement
au réseau de chaleur pour le palais de Justice d'Amiens

-	-	-	-
-	-	-	-
-	-	-	-
-	-	-	-
-	-	-	-
-	-	-	-
PRO	V1.0	16/01/2023	Première émission
PHASE	INDICE	DATE	MODIFICATION

N° DOSSIER : 1D23077

N° DOSSIER : ID23077			
Dessiné par : J.CLEMENT	Vérifié par : T.LEGRAND		
<table border="1"> <tr> <td>Echelle :</td> <td>1/100</td> </tr> </table>		Echelle :	1/100
Echelle :	1/100		
PLAN DU R-1/RDC ANNEXE CHAUFFAGE-VENTILATION	ETAT EXISTANT		

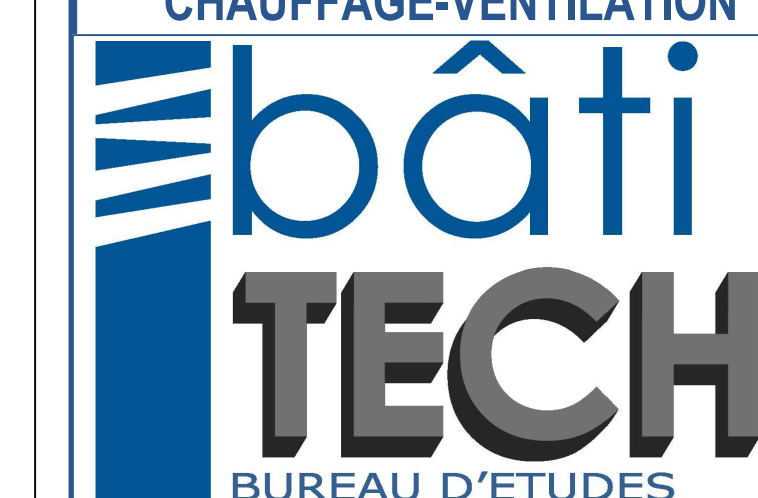

B.E. bâtiTECH
77, Rue René Cassin
02100 SAINT QUENTIN

Tél. : 03.23.64.72.30
Courriel : contact@be-batitech.fr