

REZ-DE-CHAUSSEE


Salle d'audience N°2 :

- Mise en oeuvre des bouches de ventilation en plafond
- Dépose/repose du faux-plafond à prévoir



Salle d'audience N°4 :

- Mise en oeuvre des bouches de ventilation en plafond
- Dépose/repose du faux-plafond à prévoir

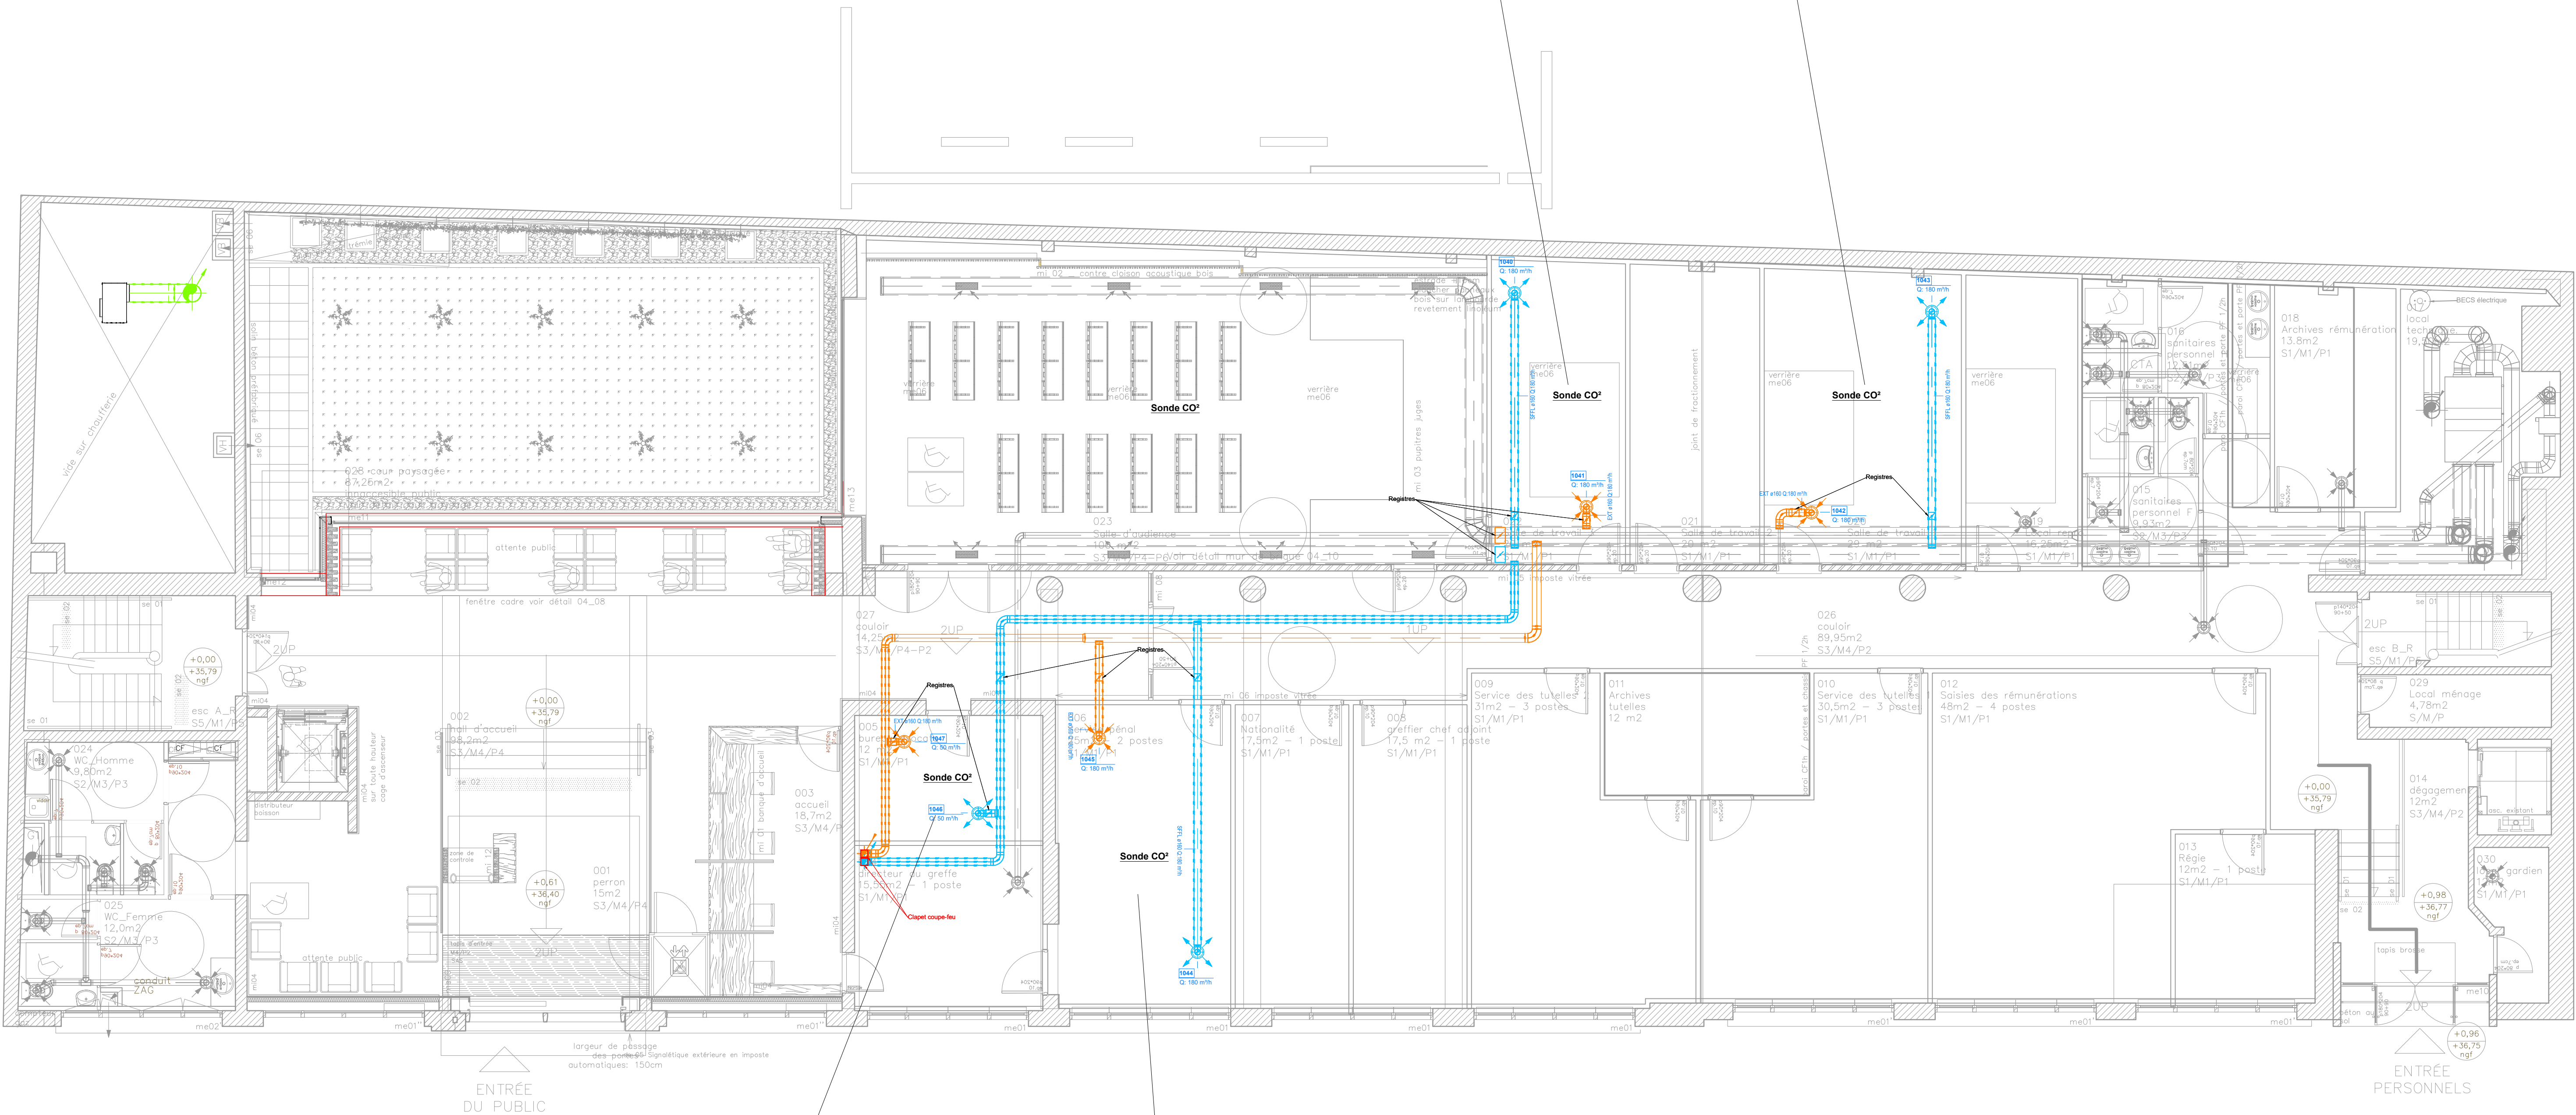

Bureau avocat :

- Mise en oeuvre des bouches de ventilation en plafond
- Dépose/repose du faux-plafond à prévoir




Salle d'audience N°3 :

- Mise en oeuvre des bouches de ventilation en plafond
- Dépose/repose du faux-plafond à prévoir



LEGENDE VENTILATION	
DESIGNATION	
RESEAU EXTRACTION	
RESEAU SOUFFLAGE	
RESEAU VMC	
REJET	
AIR NEUF	

SOUS-SOL

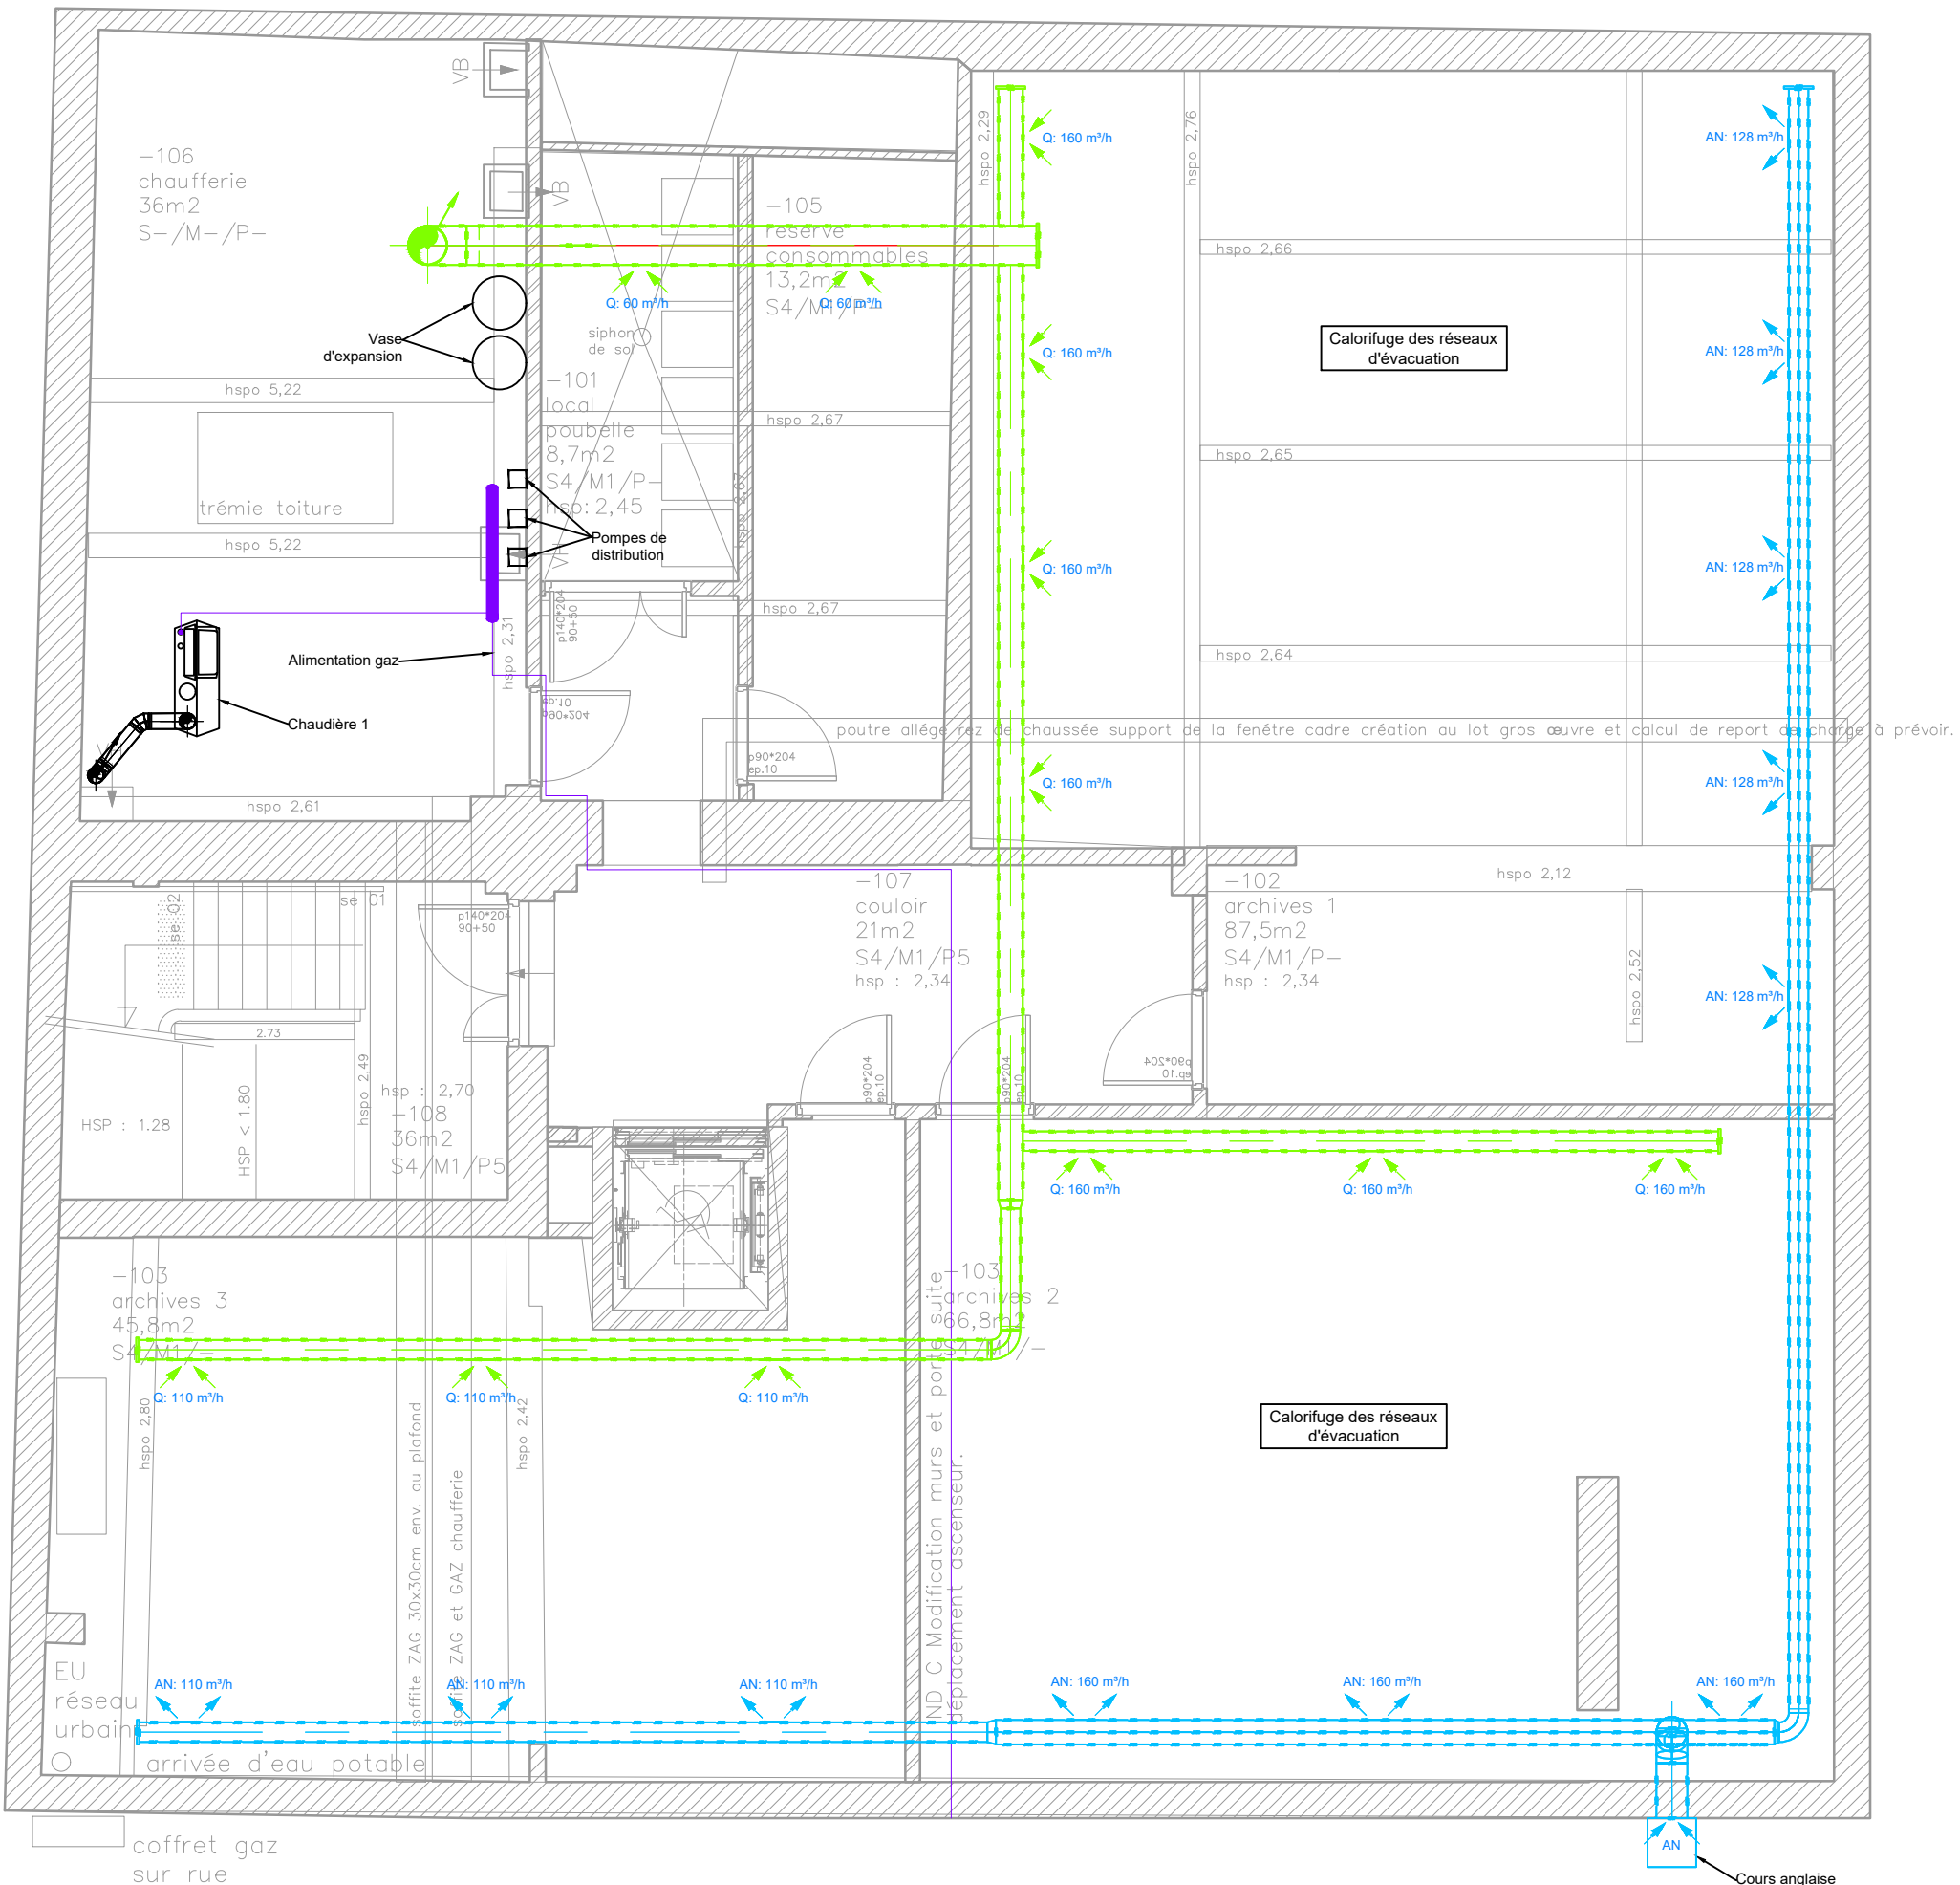


Ministère de la Justice - Délégation Interrégionale
Grand Nord - Département Immobilier 32 - 50 Boulevard
Cour d'Appel d'Amiens
Rue de Tournai
59800 LILLE

Travaux d'amélioration énergétique du chauffage et de raccordement
au réseau de chaleur pour le palais de Justice d'Amiens

PRO	VI.0	16/01/2025	Première émission
PHASE	INDICE	DATE	MODIFICATION

N° DOSSIER : 1D23077			
Dessiné par : J.CLEMENT	Vérifié par : T.LEGRAND	Echelle :	1/100

PLAN R-1/RDC ANNEXE CHAUFFAGE-VENTILATION	ETAT PROJETE
--	--------------

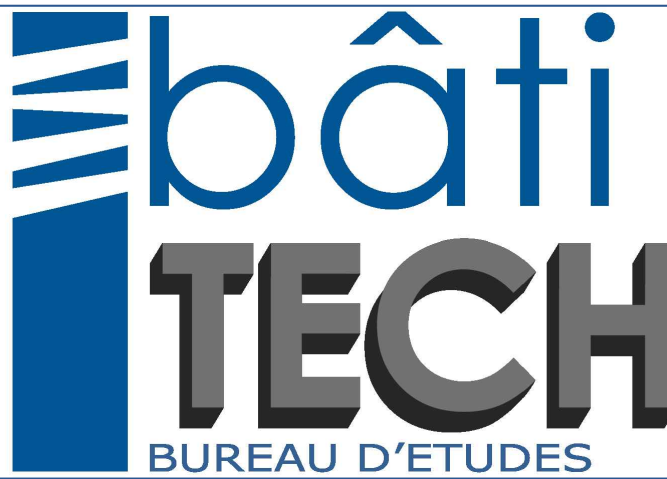

B.E. bâtiTECH
77, Rue René Cassin
02100 SAINT QUENTIN
Tél : 03.23.64.72.30
Courriel : contact@be-batitech.fr