
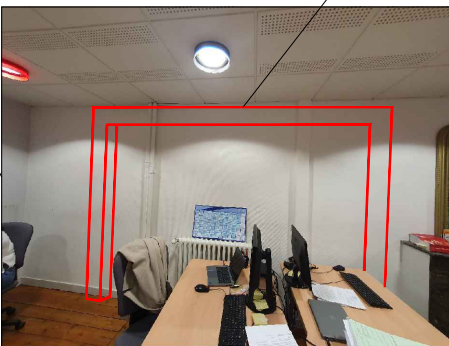


rue Lesueur

rue Victor Hugo

rue Pierre Dubois

rue Robert de Luzarches

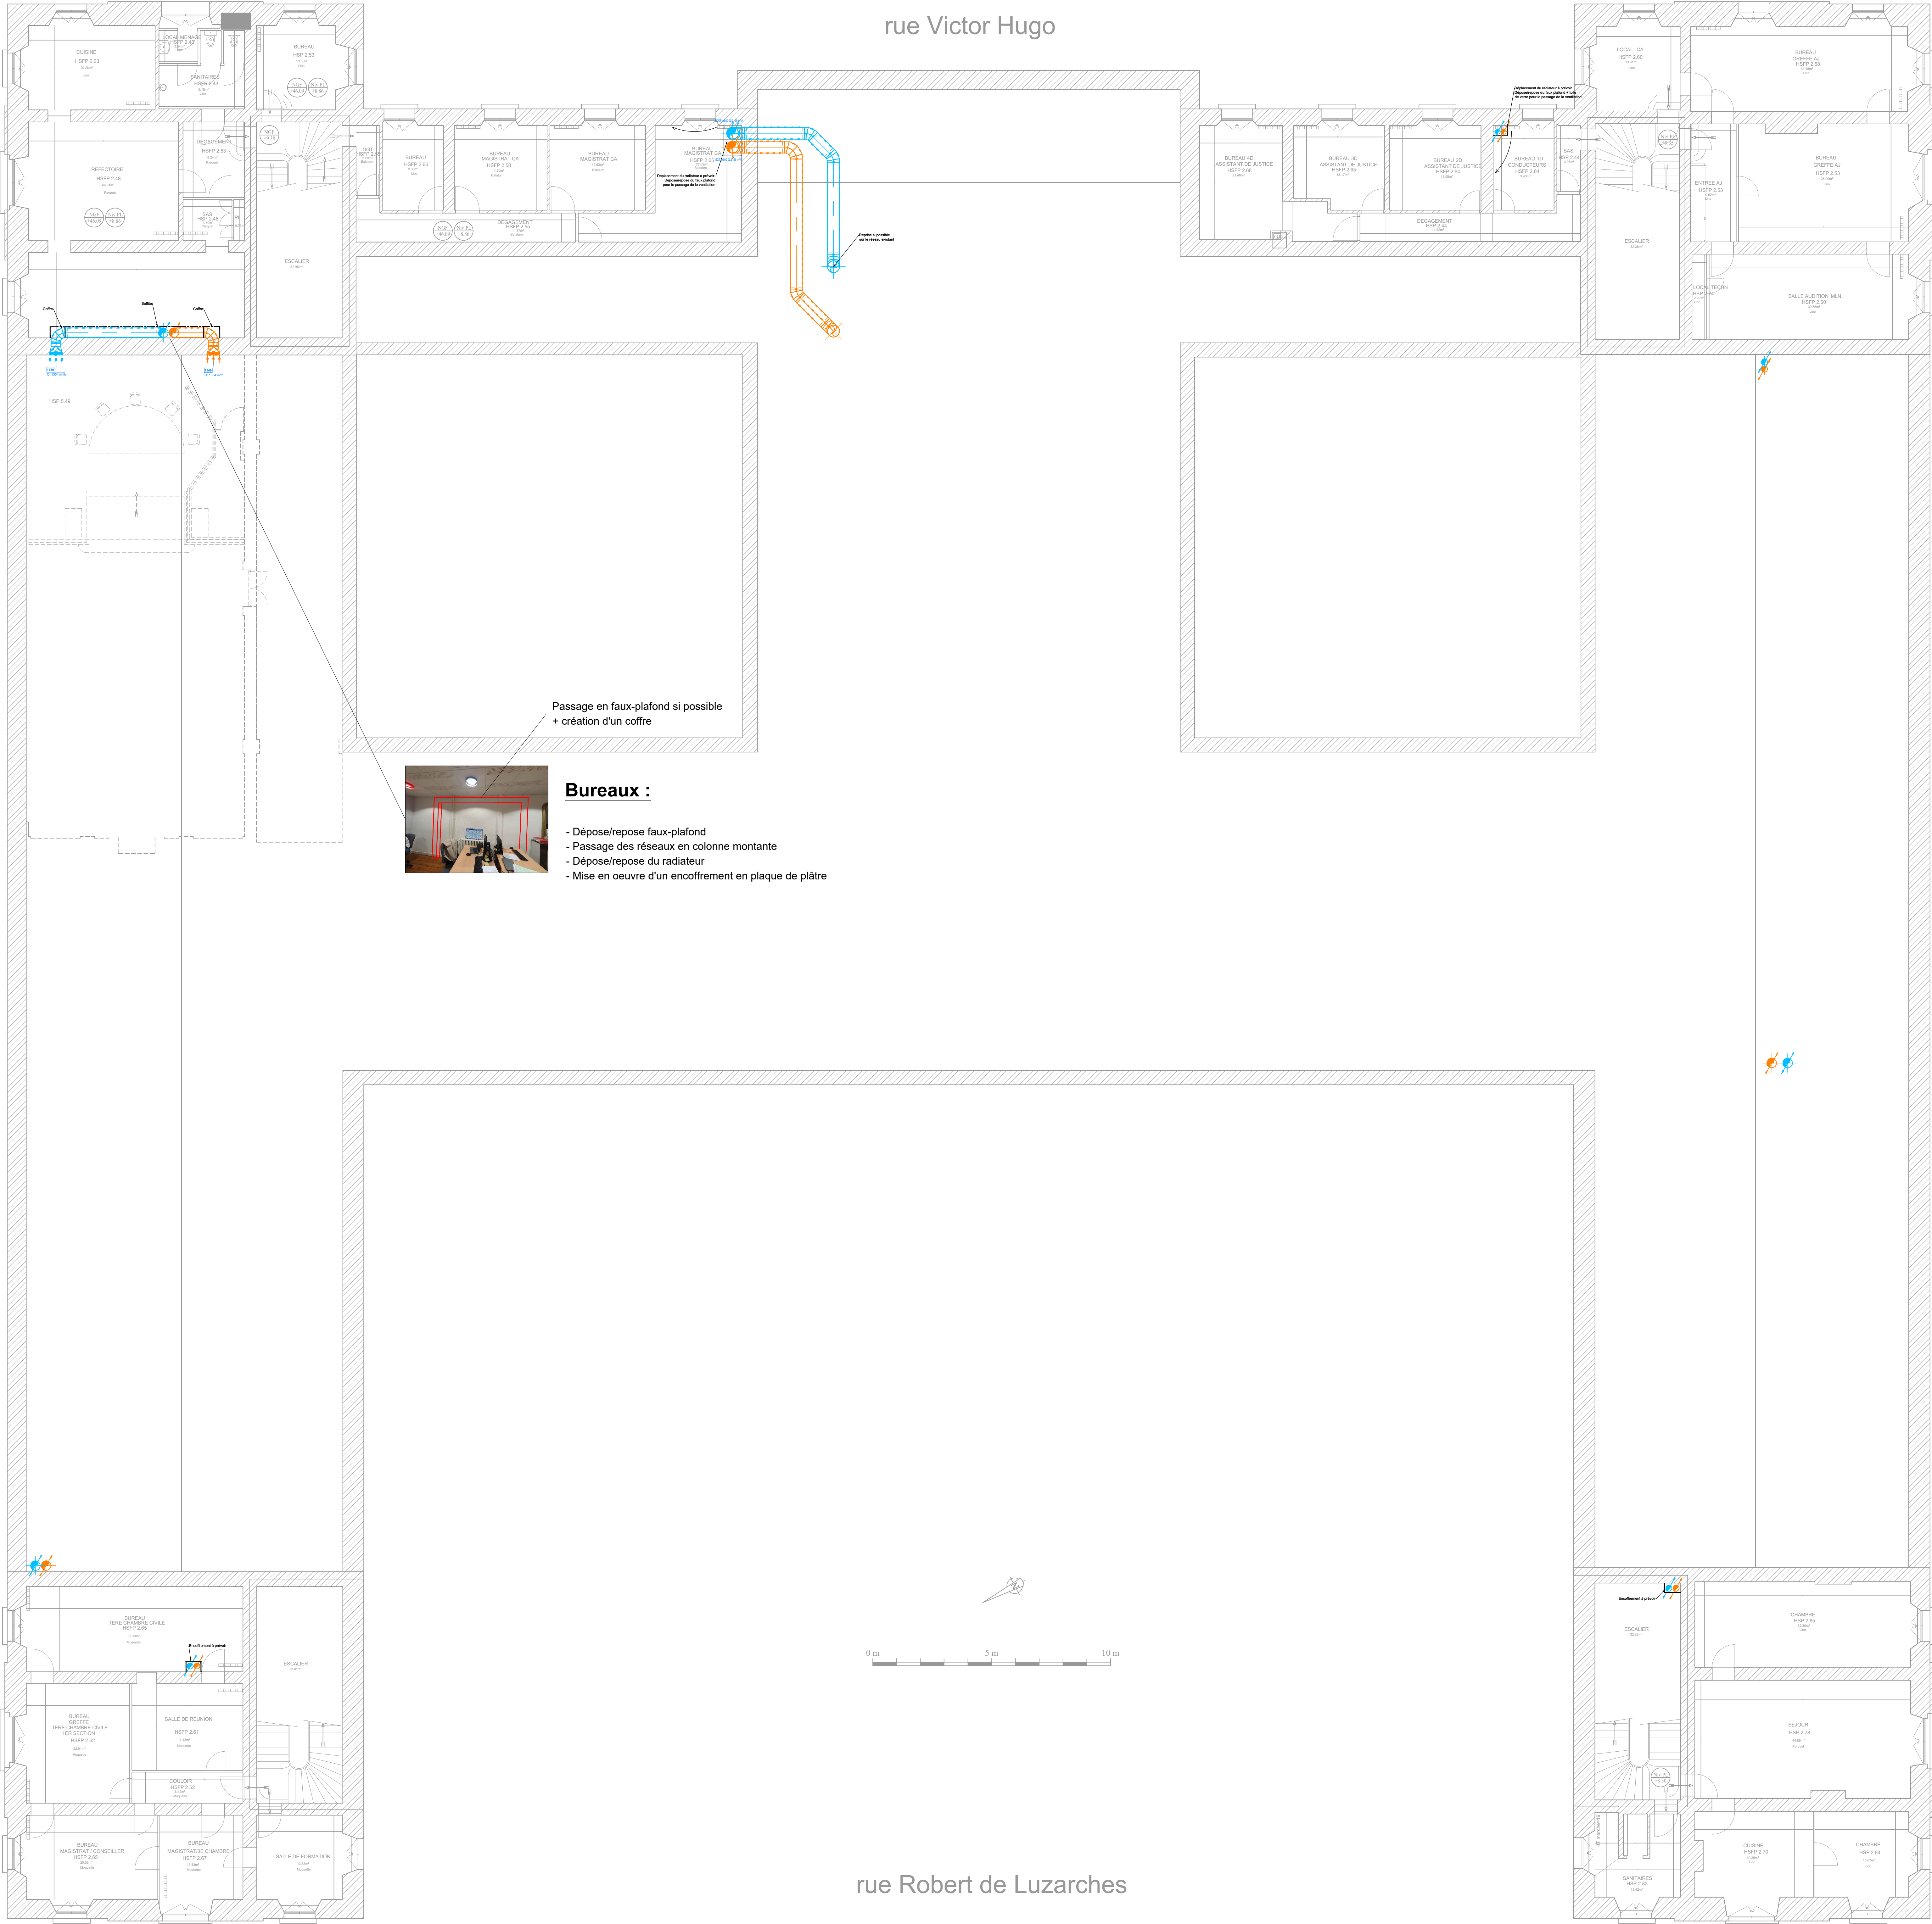

- Bureaux :**
- Dépose/repose faux-plafond
 - Passage des réseaux en colonne montante
 - Dépose/repose du radiateur
 - Mise en oeuvre d'un encoffrement en plaque de plâtre

LEGENDE VENTILATION	
	DESIGNATION
	RESEAU EXTRACTION
	RESEAU SOUFFLAGE
	RESEAU VMC
	REJET
	AIR NEUF

Ministère de la Justice - Délégation Interrégionale
Grand Nord - Département Immobilier 32 - 50 Boulevard
Cour d'Appel d'Amiens
Rue de Tournai
59800 LILLE

Travaux d'amélioration énergétique du chauffage et de raccordement
au réseau de chaleur pour le palais de Justice d'Amiens

-	-	-	-
-	-	-	-
-	-	-	-
-	-	-	-
-	-	-	-
-	-	-	-
DCE	V1.0	16/01/2025	Première émission
PHASE	INDICE	DATE	MODIFICATION

N° DOSSIER : 1023077	
Dessiné par : J.CLEMENT	Vérifié par : T.LEGRAND
PLAN DE L'ENTRESOL 1er ETAGE VENTILATION	ETAT PROJETE

B.E. bâtiTECH
77, Rue René Cassin
02100 SAINT QUENTIN
Tél : 03 23 64 72 30
Courriel : contact@be-batitech.fr