


rue Lesueur

rue Victor Hugo

rue Pierre Dubois

rue Robert de Luzarches

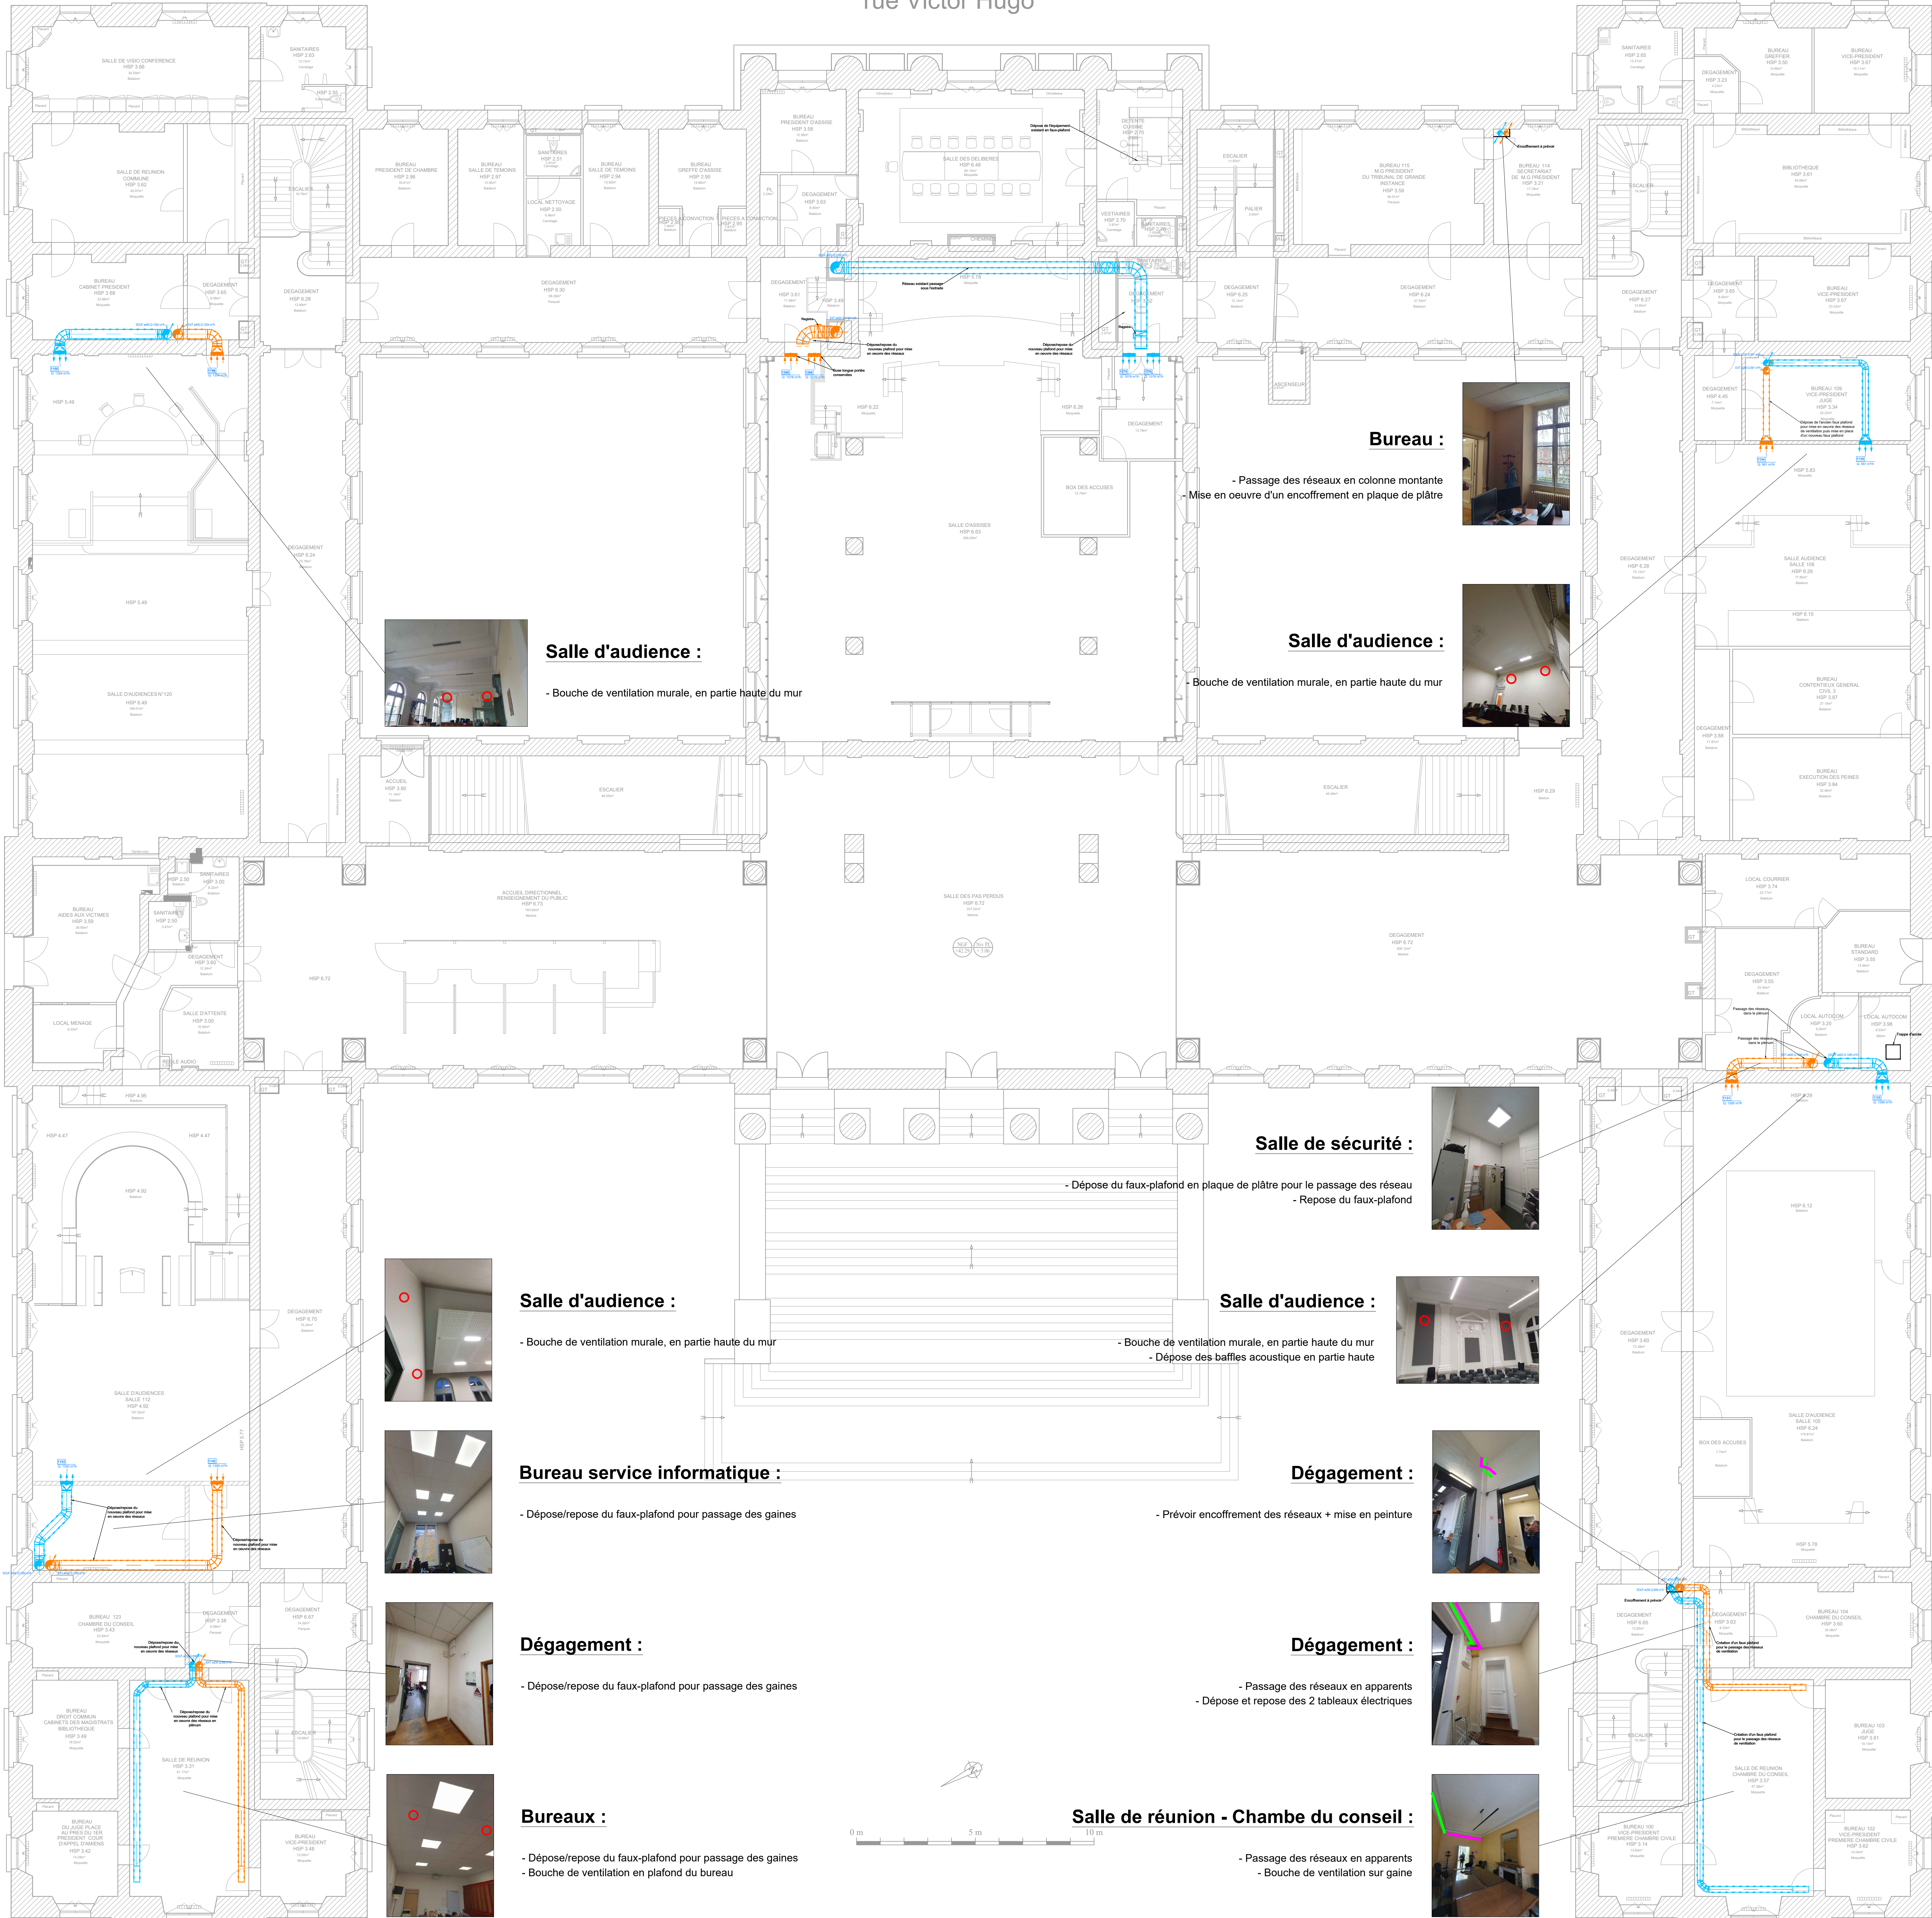


| LEGENDE VENTILATION |  |
|---------------------|--|
| DESIGNATION         |  |
| RESEAU EXTRACTION   |  |
| RESEAU SOUFFLAGE    |  |
| RESEAU VMC          |  |
| REJET               |  |
| AIR NEUF            |  |

Ministère de la Justice - Délégation Interrégionale  
Grand Nord - Département Immobilier 32 - 50 Boulevard  
Cour d'Appel d'Amiens  
Rue de Tournai  
59800 LILLE

Travaux d'amélioration énergétique du chauffage et de raccordement  
au réseau de chaleur pour le palais de Justice d'Amiens

|       |        |            |                   |
|-------|--------|------------|-------------------|
| -     | -      | -          | -                 |
| -     | -      | -          | -                 |
| DCE   | V1.0   | 16/01/2025 | Première émission |
| PHASE | INDICE | DATE       | MODIFICATION      |

|                                  |                         |                 |              |
|----------------------------------|-------------------------|-----------------|--------------|
| N° DOSSIER : 1023077             |                         |                 |              |
| Dessiné par : J.CLEMENT          | Vérifié par : T.LEGRAND | Echelle : 1/100 | ETAT PROJETE |
| PLAN DU 1er ETAGE<br>VENTILATION |                         |                 |              |

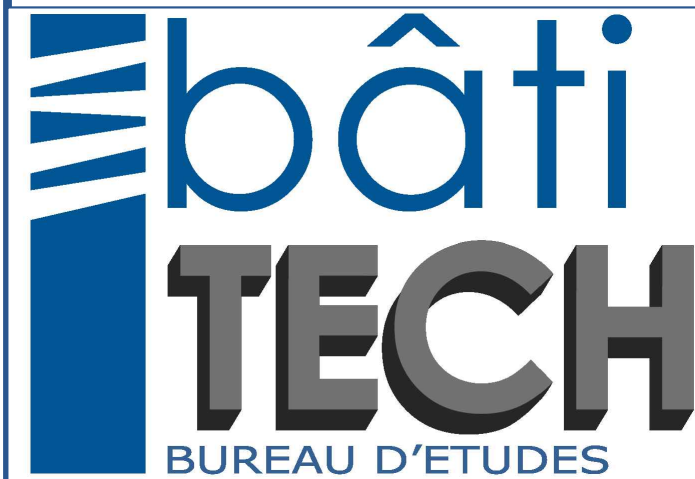

B.E. bâtiTECH  
77, Rue René Cassin  
02100 SAINT QUENTIN

Tél : 03 23 64 72 30  
Courriel : contact@be-batitech.fr