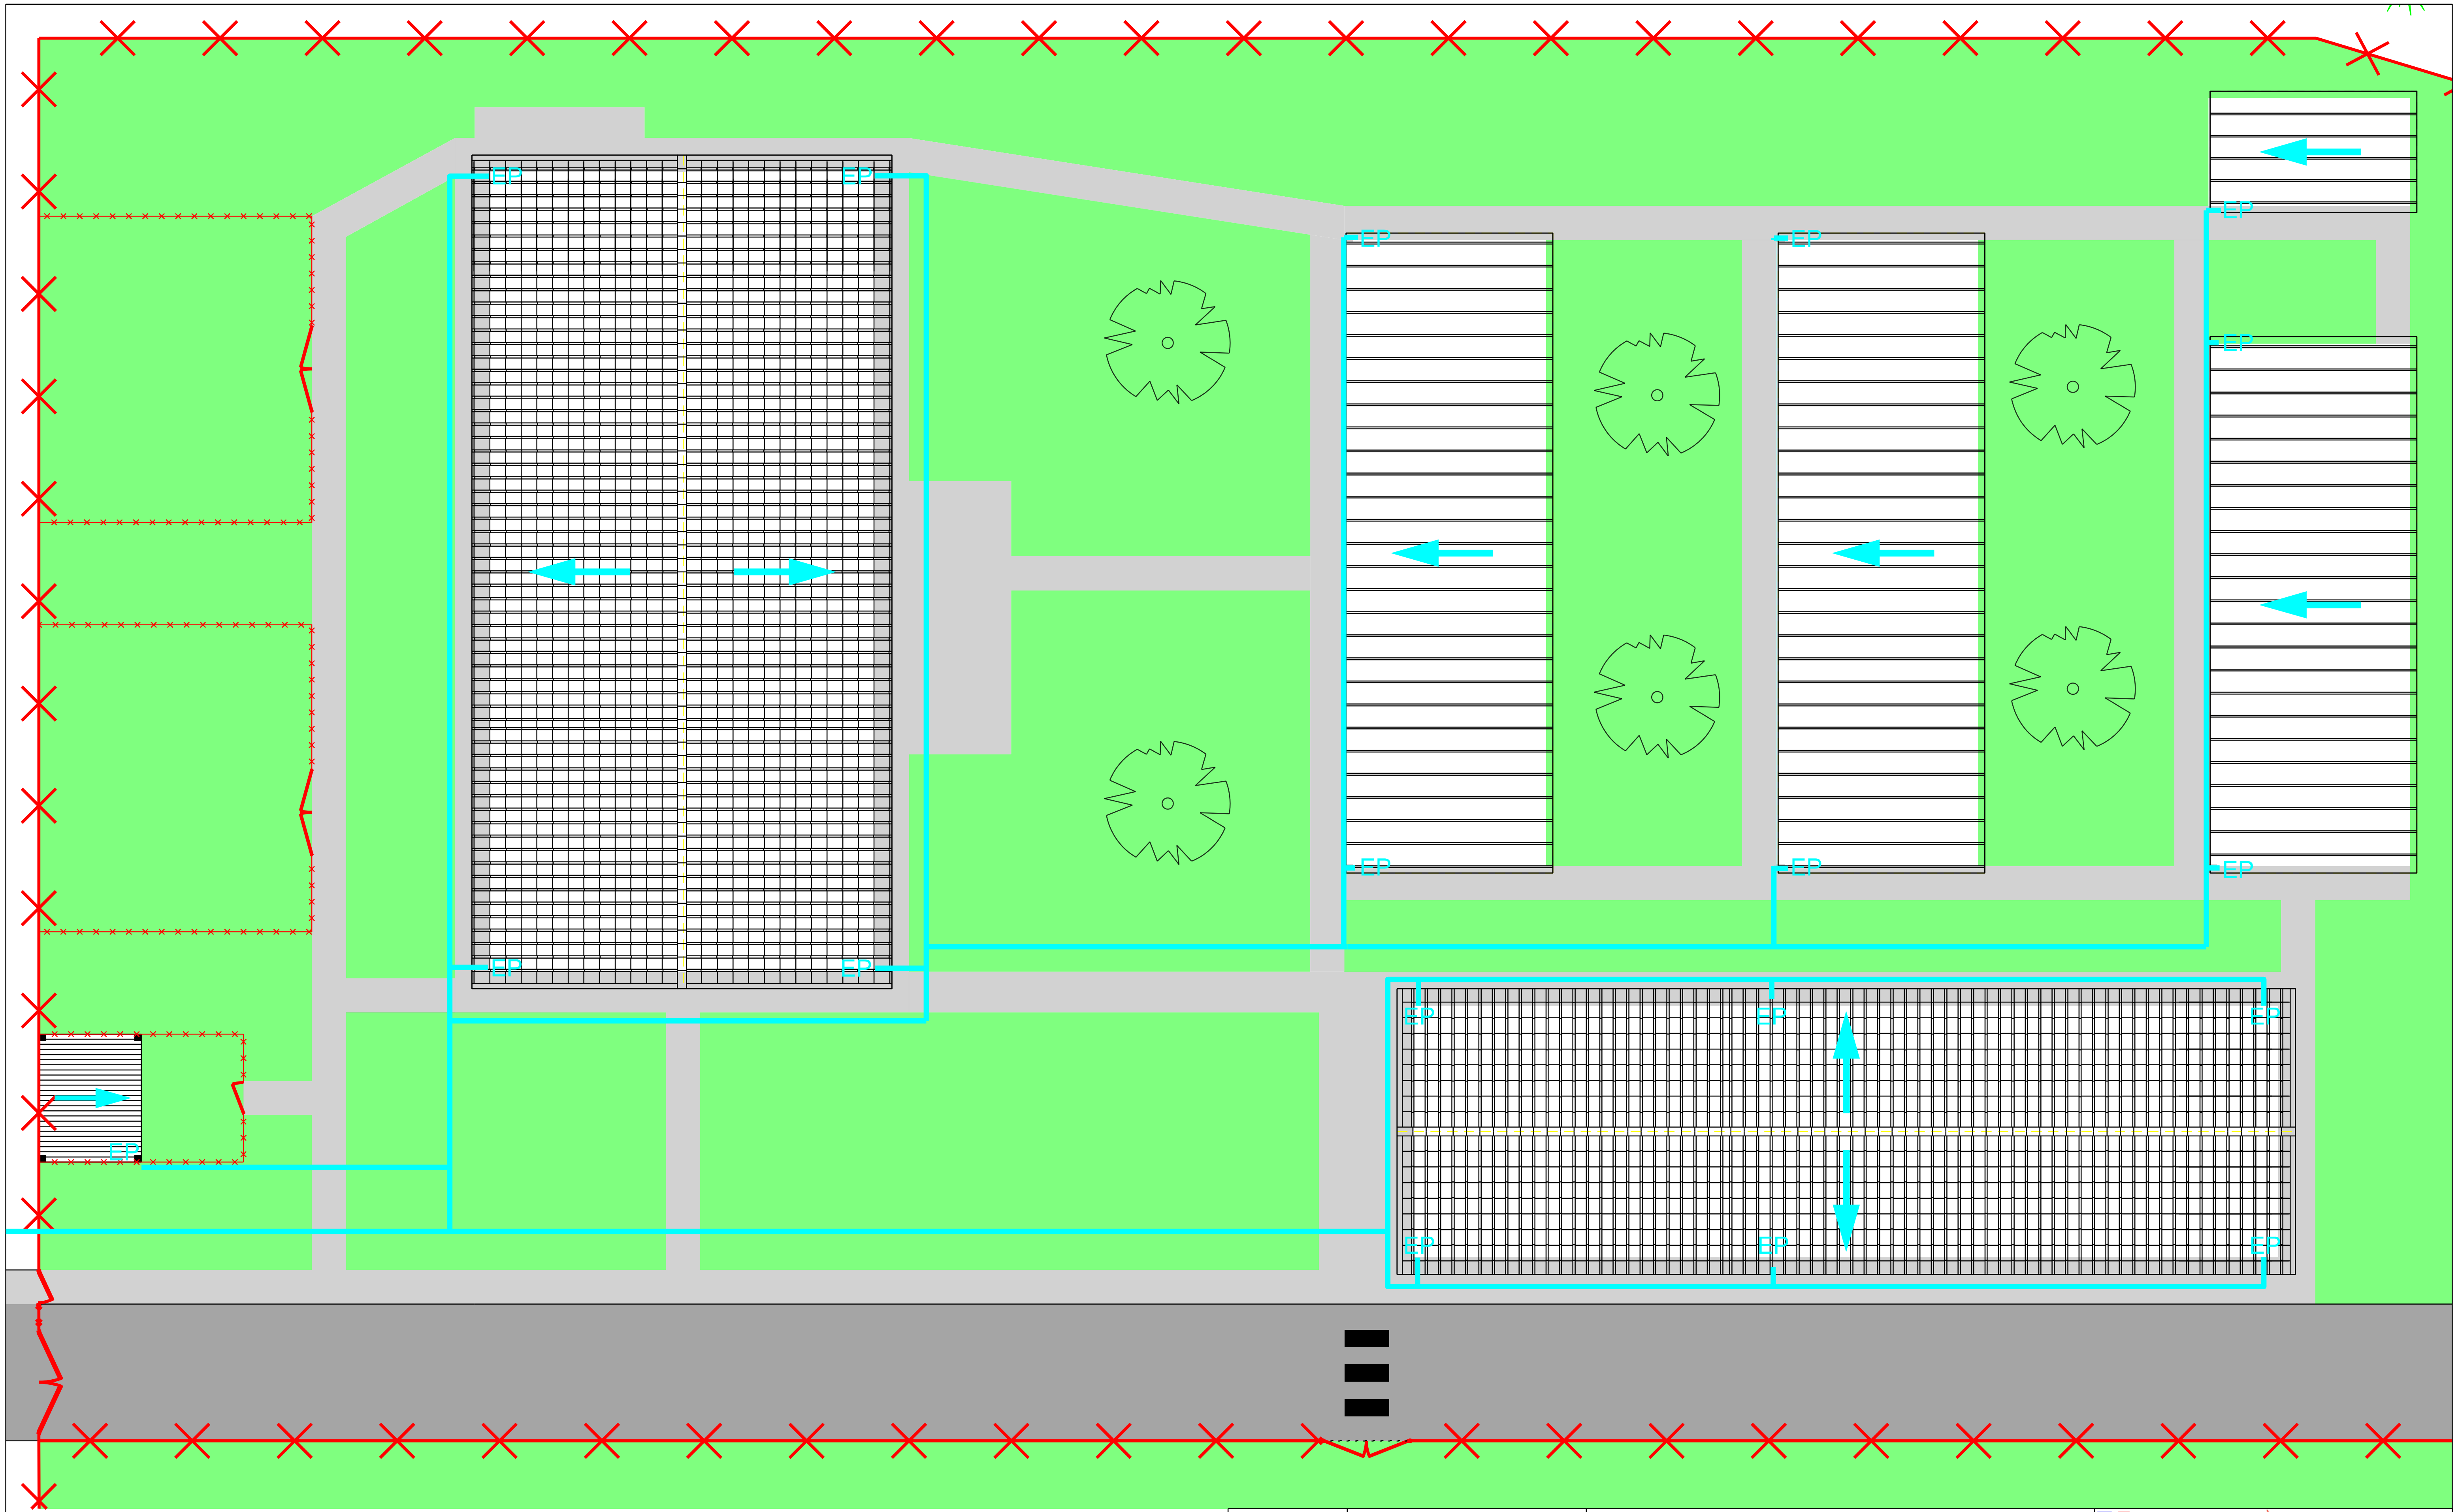

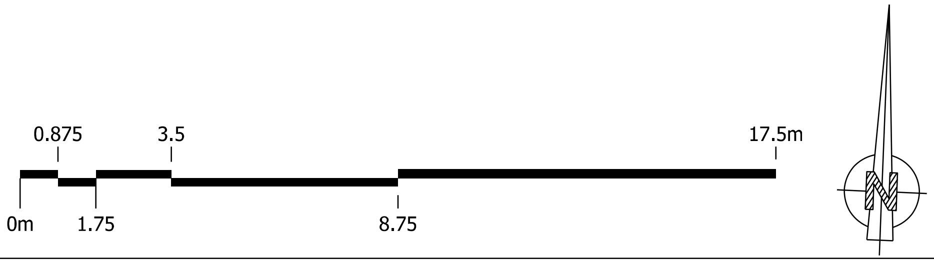

— Eaux Pluviales

→ Versant

SID Sud-Ouest

Sous-Direction Investissement

Bureau
Maîtrise d'Oeuvre
de Bordeaux

Chef du
Bureau Maîtrise d'Oeuvre
ICDD BOTTE Stéphane 05.57.85.15.72

Chefs de projet et architecte :
IMI GIRARD Alice 05.57.85.16.48

Chargé de projet :
TSEF DUBOS Alexandre 05.57.85.61.72

Dessinateur :
TSEF MANGIN Jean-Luc 05.57.85.15.25

SEDZERE (64)

**Contruction**
**d'un chenil de 17 chiens**

DCE

Plan de masse partiel
Tous les bâtiments
Niveaux Toitures
ETAT FUTUR

MINISTÈRE
DES ARMÉES
ET DES ANCIENS
COMBATTANTS
*Liberté*
*Égalité*
*Fraternité*

SGA
Secrétariat général pour l'administration

SID
Service d'infrastructure de la Défense

Fichier : 640445010K/OPE_455713/DCE/
Masse/Futur/M_EI_FUT
I_005_fut

| Id. COSI |
|---|
| 455 713 |

| Date | Echelle | N° Ordre | Indice |
|---|---|---|---|
| 08/04/2026 | 1/175 | 10 | 00 |