


Projet

Désignation

Indice :	Date :	Nature de modifications :	Dessinateur :	Responsable :
-	-	-	LP	NP
-	-	-		
-	-	-	Echelle :	Format :
-	-	-	1/50	144x93
-	-	-	Folio :	Date crea. :
-	-	-	1/1	09/03/2026
01	09/03/2026	Création du document		

N° Affaire :	Phase :	Lot :	Métier :	Bât. :	Niveau :	Nature :	Chrono :	Indice :
AFF12158	PRO	XX	STR	TBA	FOND	PLA	003	01

 Structure béton armée
 Structure maçonnerie
 Gros béton de fondations

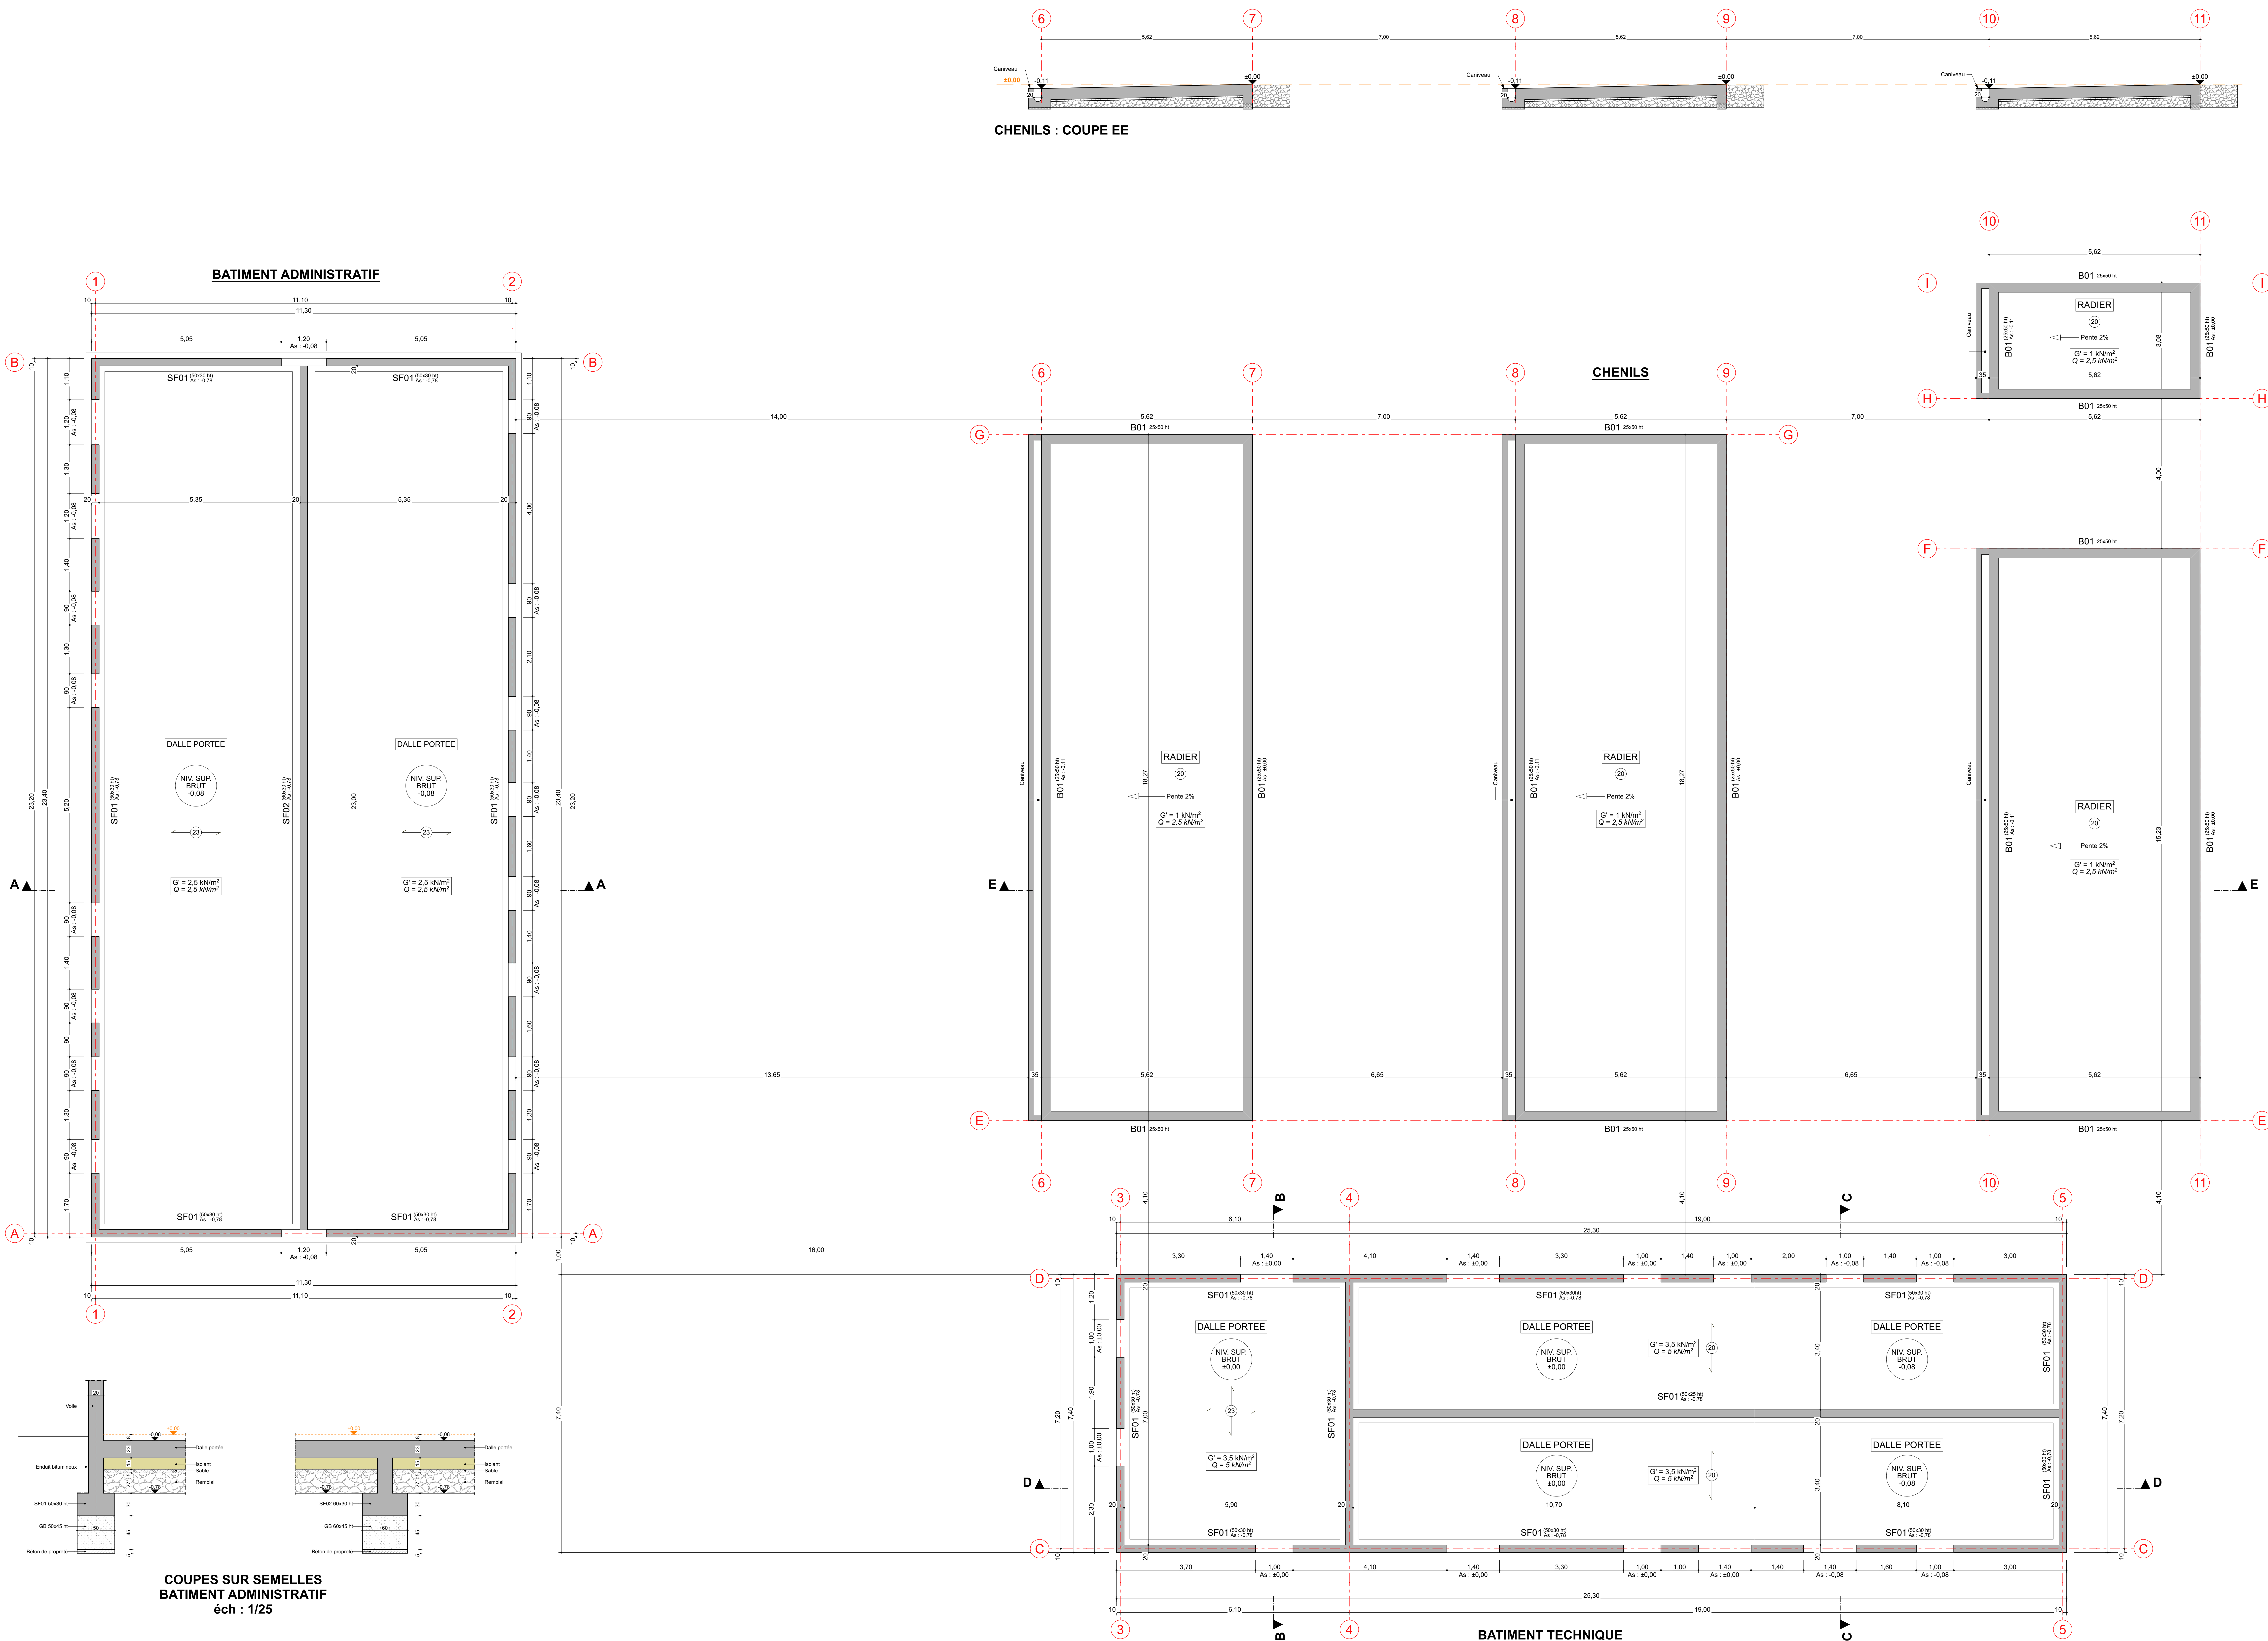

COUPES SUR SEMELLES
BATIMENT ADMINISTRATIF
éch : 1/25

COUPES SUR SEMELLES
BATIMENT TECHNIQUE
éch : 1/25