


Légende

- Caméra à installer
- Contact d'ouverture intrusion
- Détecteur bi-volumétrique intrusion
- Sirène intrusion
- Clavier de mise en/hors intrusion

Plan d'installation de chantier  
Ech: 1/125-A1 - Palais du Tau - Reims

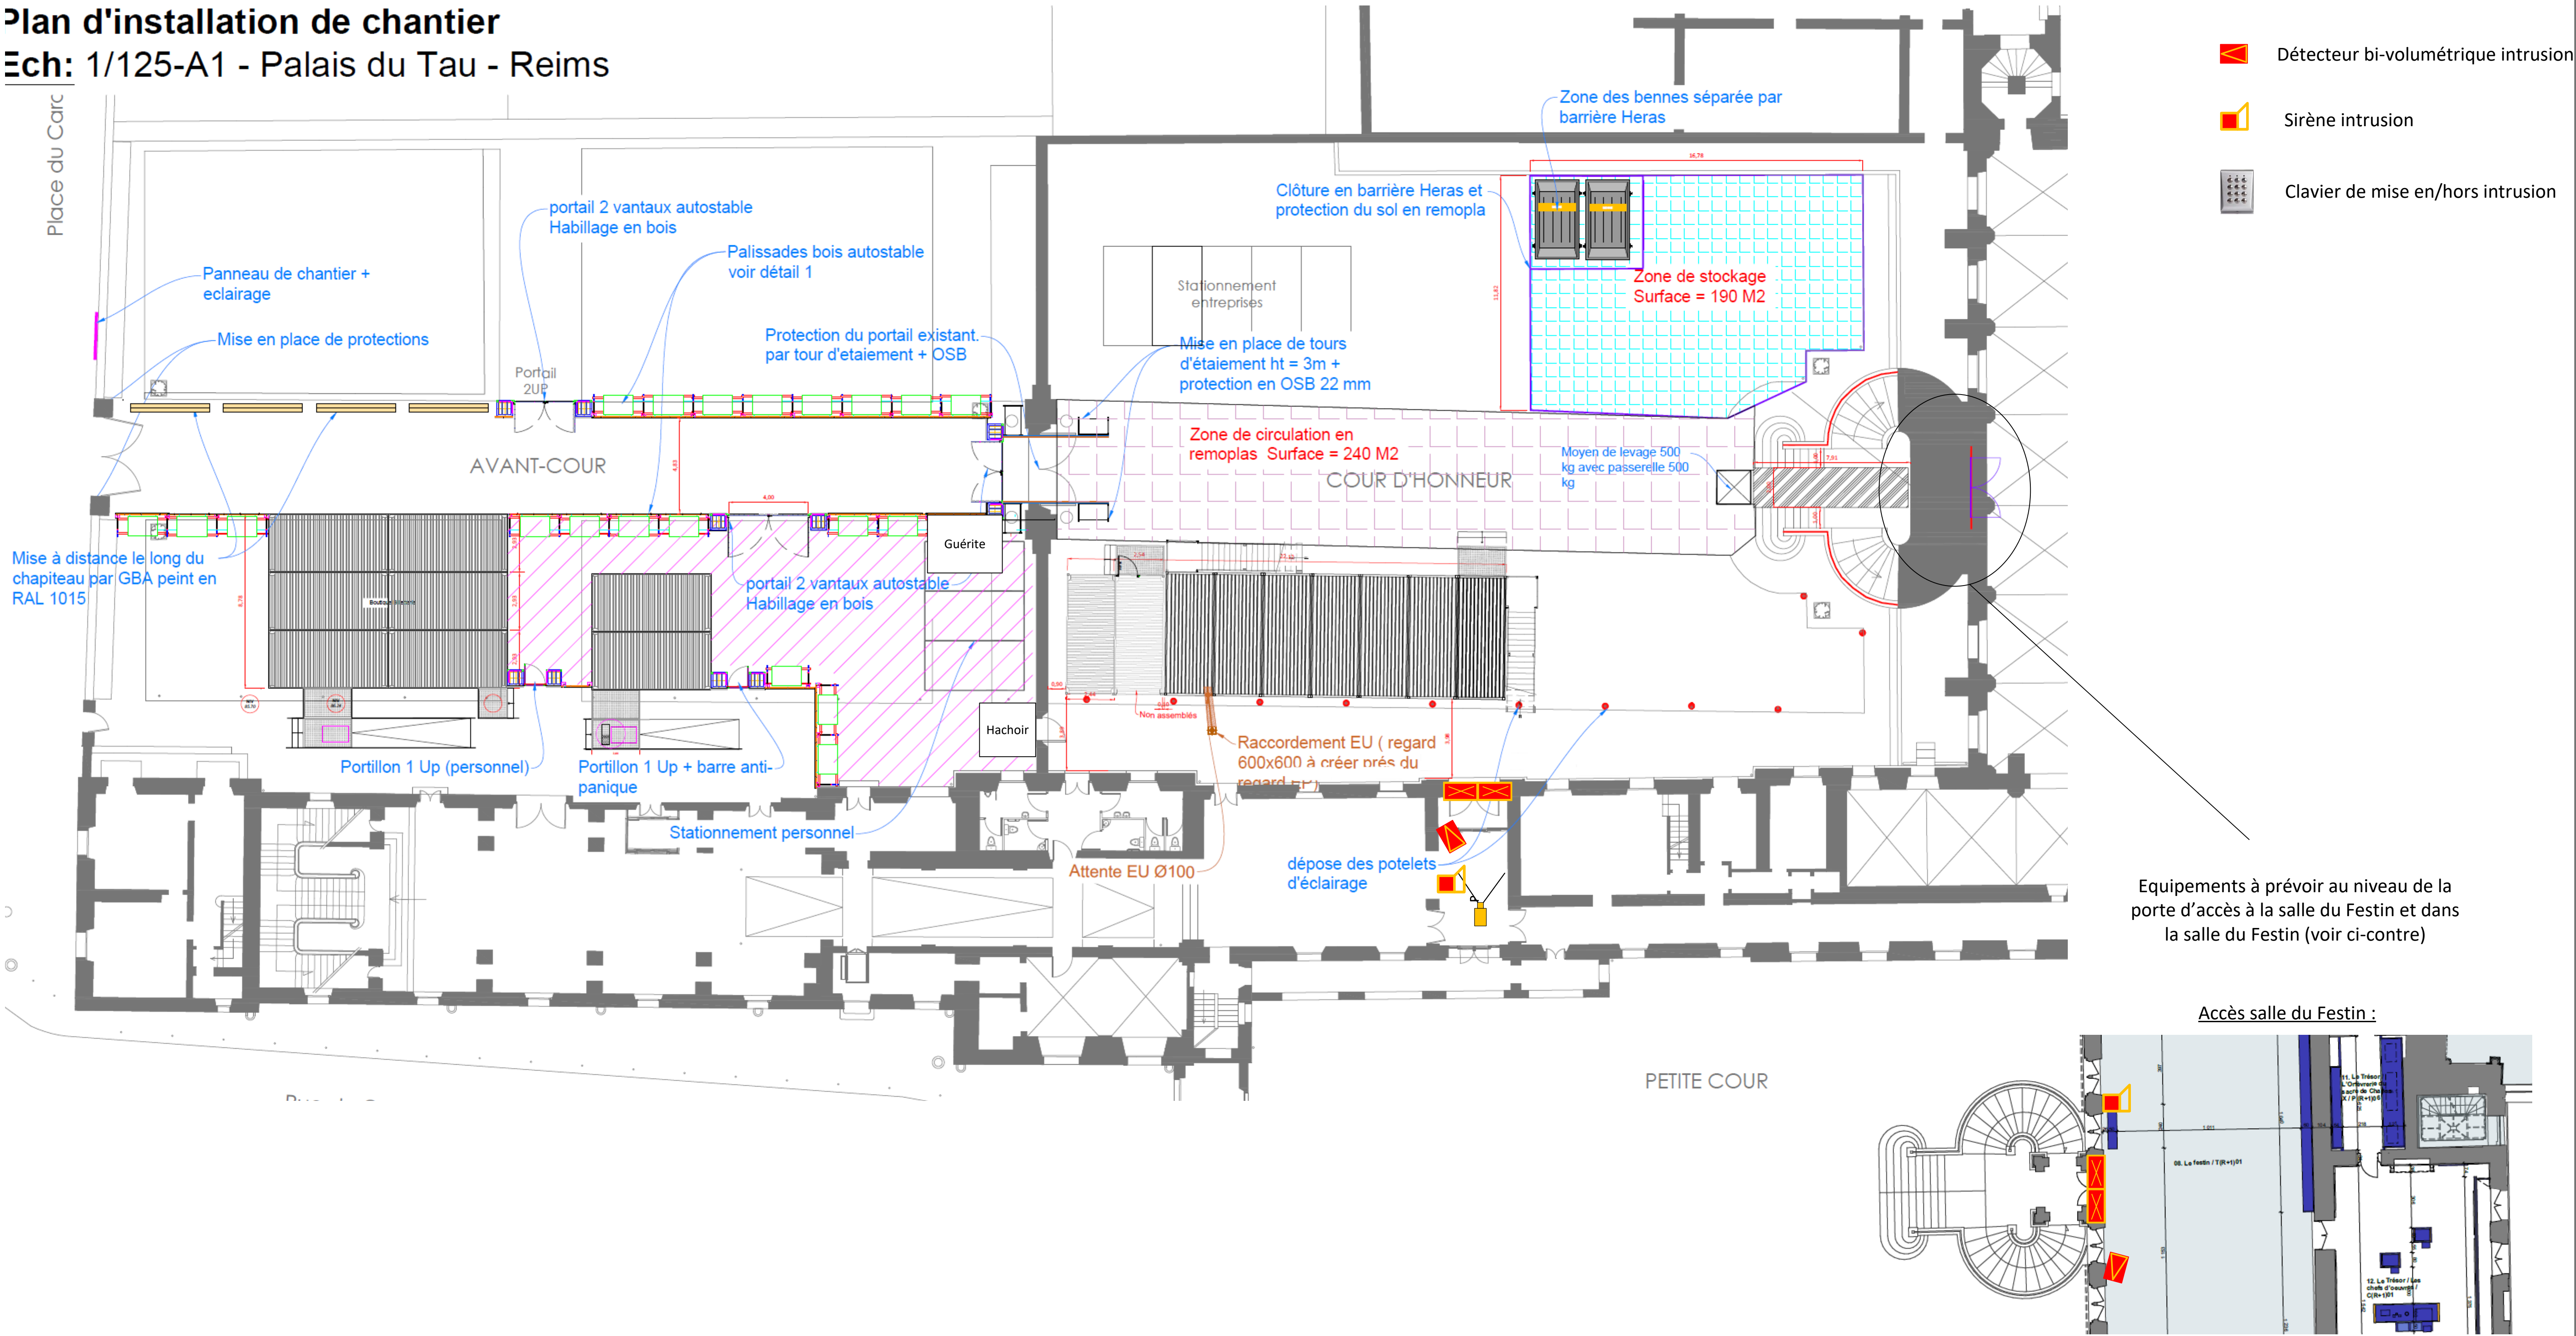

Equipements à prévoir au niveau de la porte d'accès à la salle du Festin et dans la salle du Festin (voir ci-contre)

Accès salle du Festin :



**Légende**

 P  
Caméra à installer

 Palissade

Portail à deux vantaux

Tourniquet de type hachoir avec lecteur de badge en entrée et en sortie

Guérite équipée