



Pavillon Chirurgical

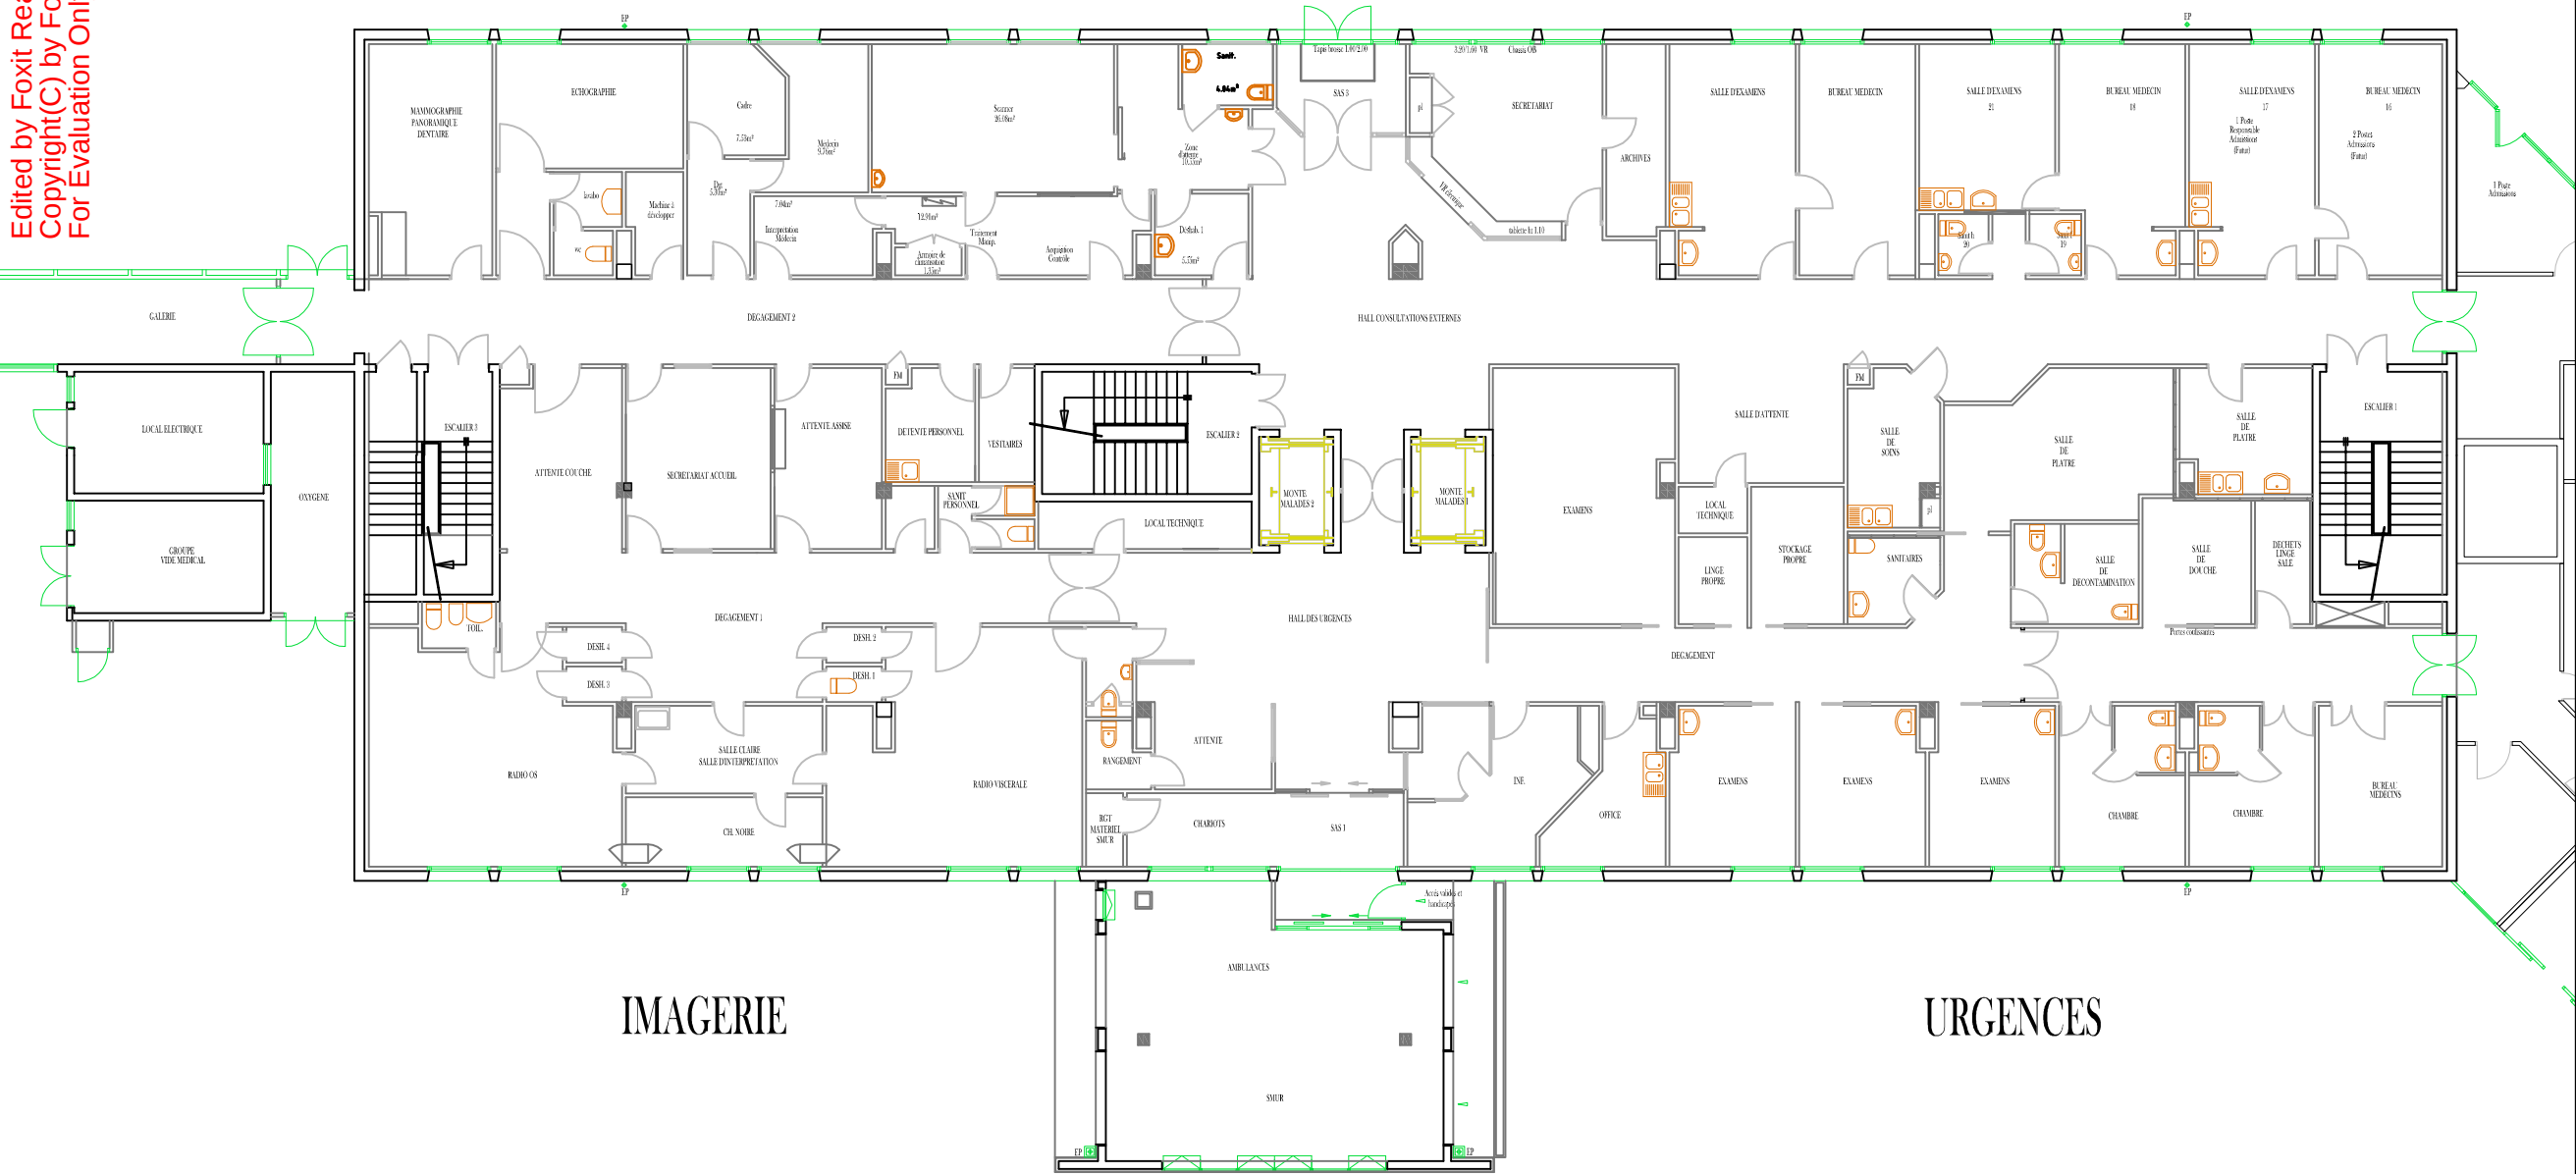

No.	Modification	Date

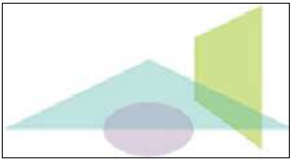

Centre Hospitalier
Théophraste Renaudot

—
"3 r. des Visitandines"
86 200 LOUDUN

Pavillon Chirurgical

—
Plan de RdC
Etat Actuel

—
Echelle : 1/200°

Pav. Chir.	ACTU
RdC	
Date : 02/09/2013	