



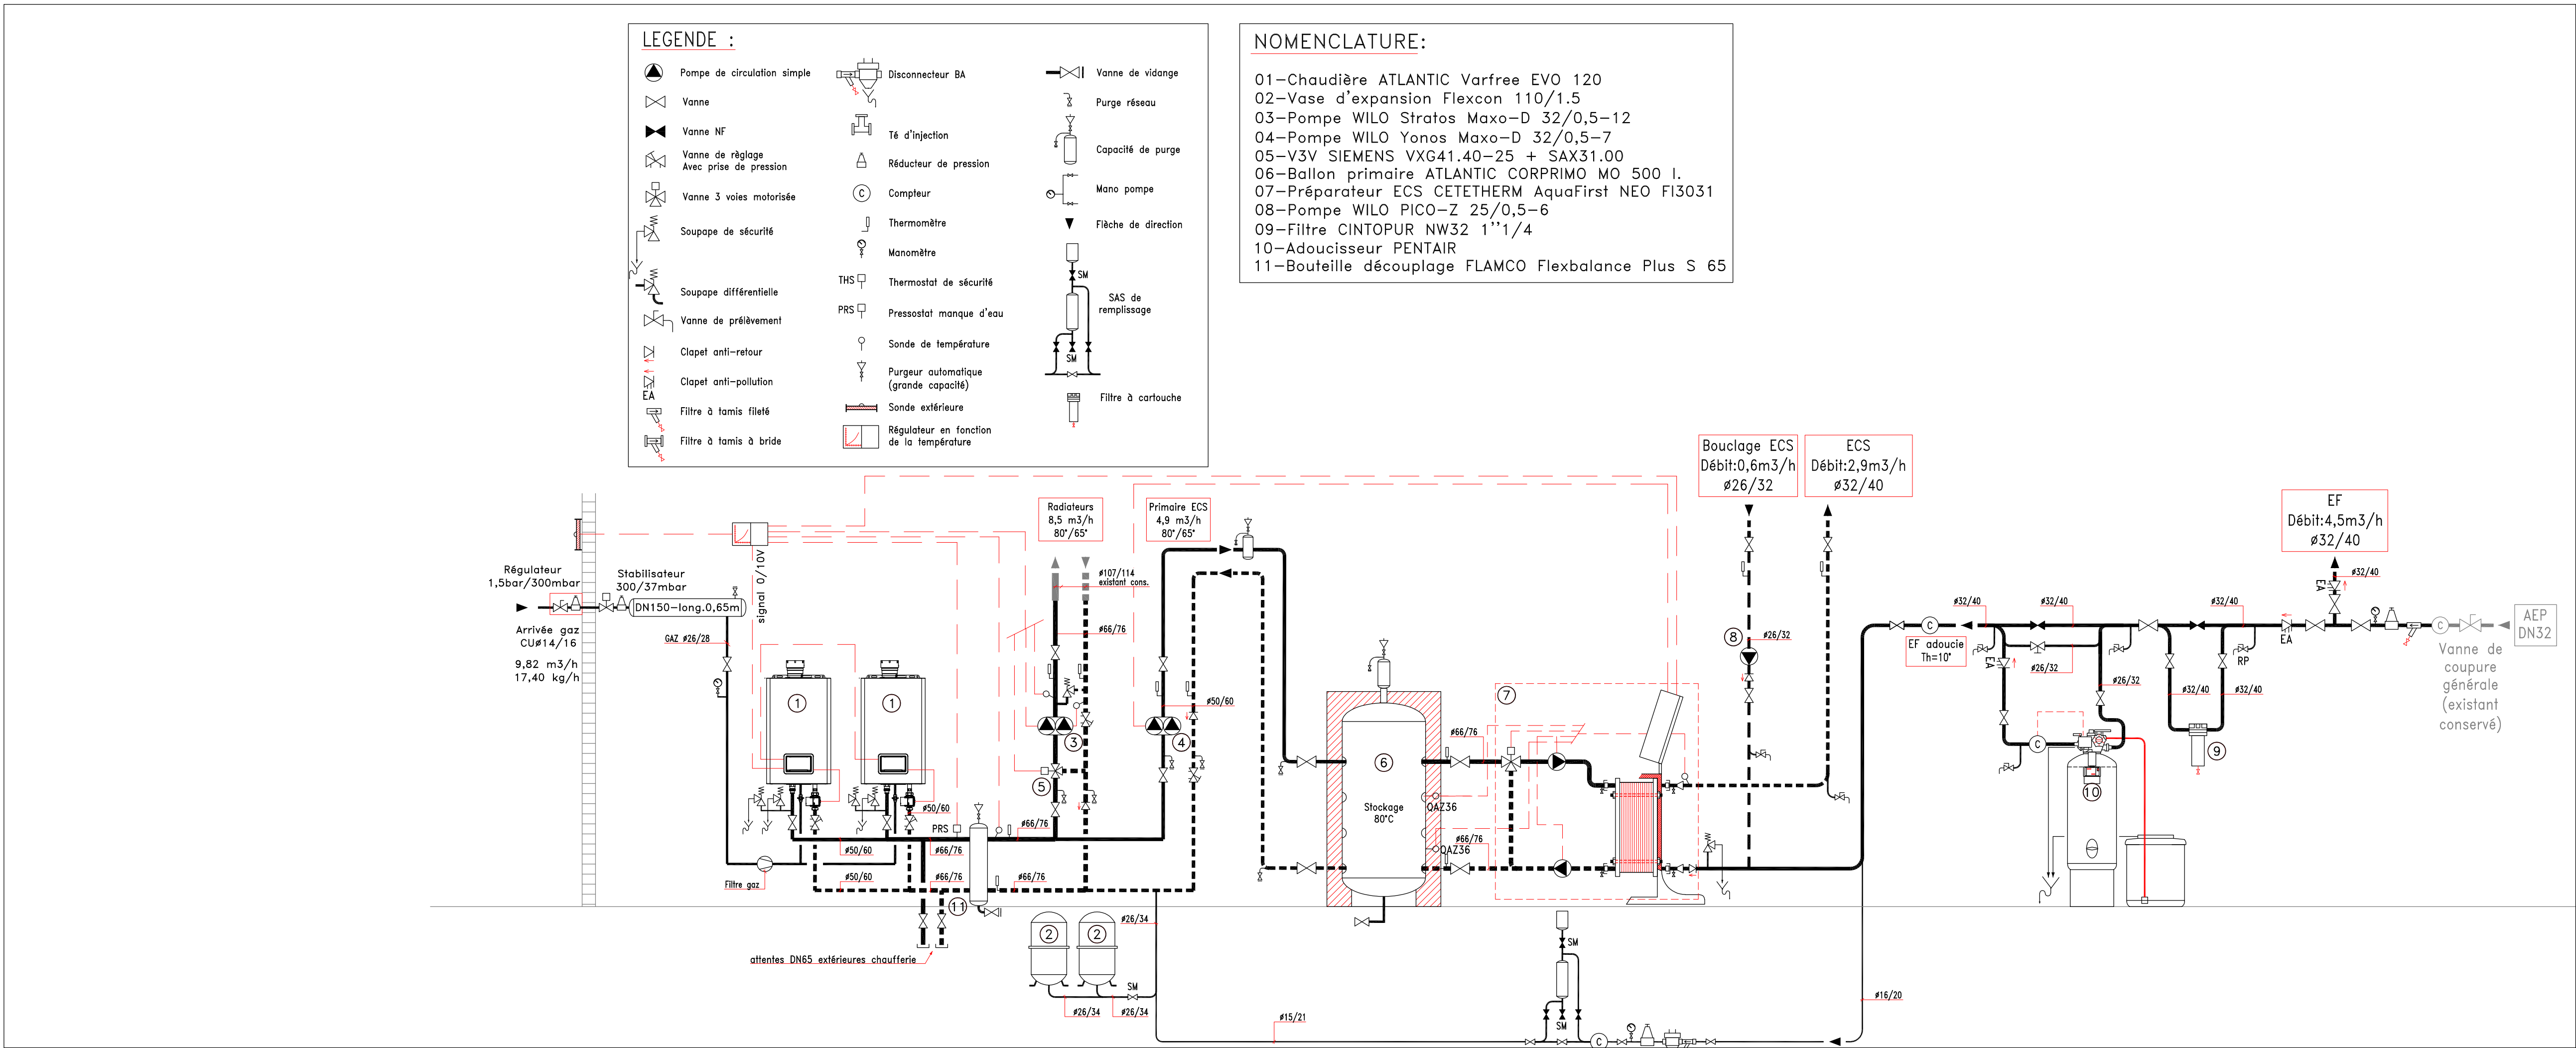

Représentation	Désignation
	Réseau chauffage enterré
	Réseau chauffage en plinthe
	Réseau chauffage en plafond
	Réseau Primaire Prod. ECS en plafond
	Eau froide en plinthe
	Eau chaude en plinthe
	Bouclage eau chaude en plinthe
GAZ	Gaz encastré
	Gaz en plinthe
	Gaz en plafond

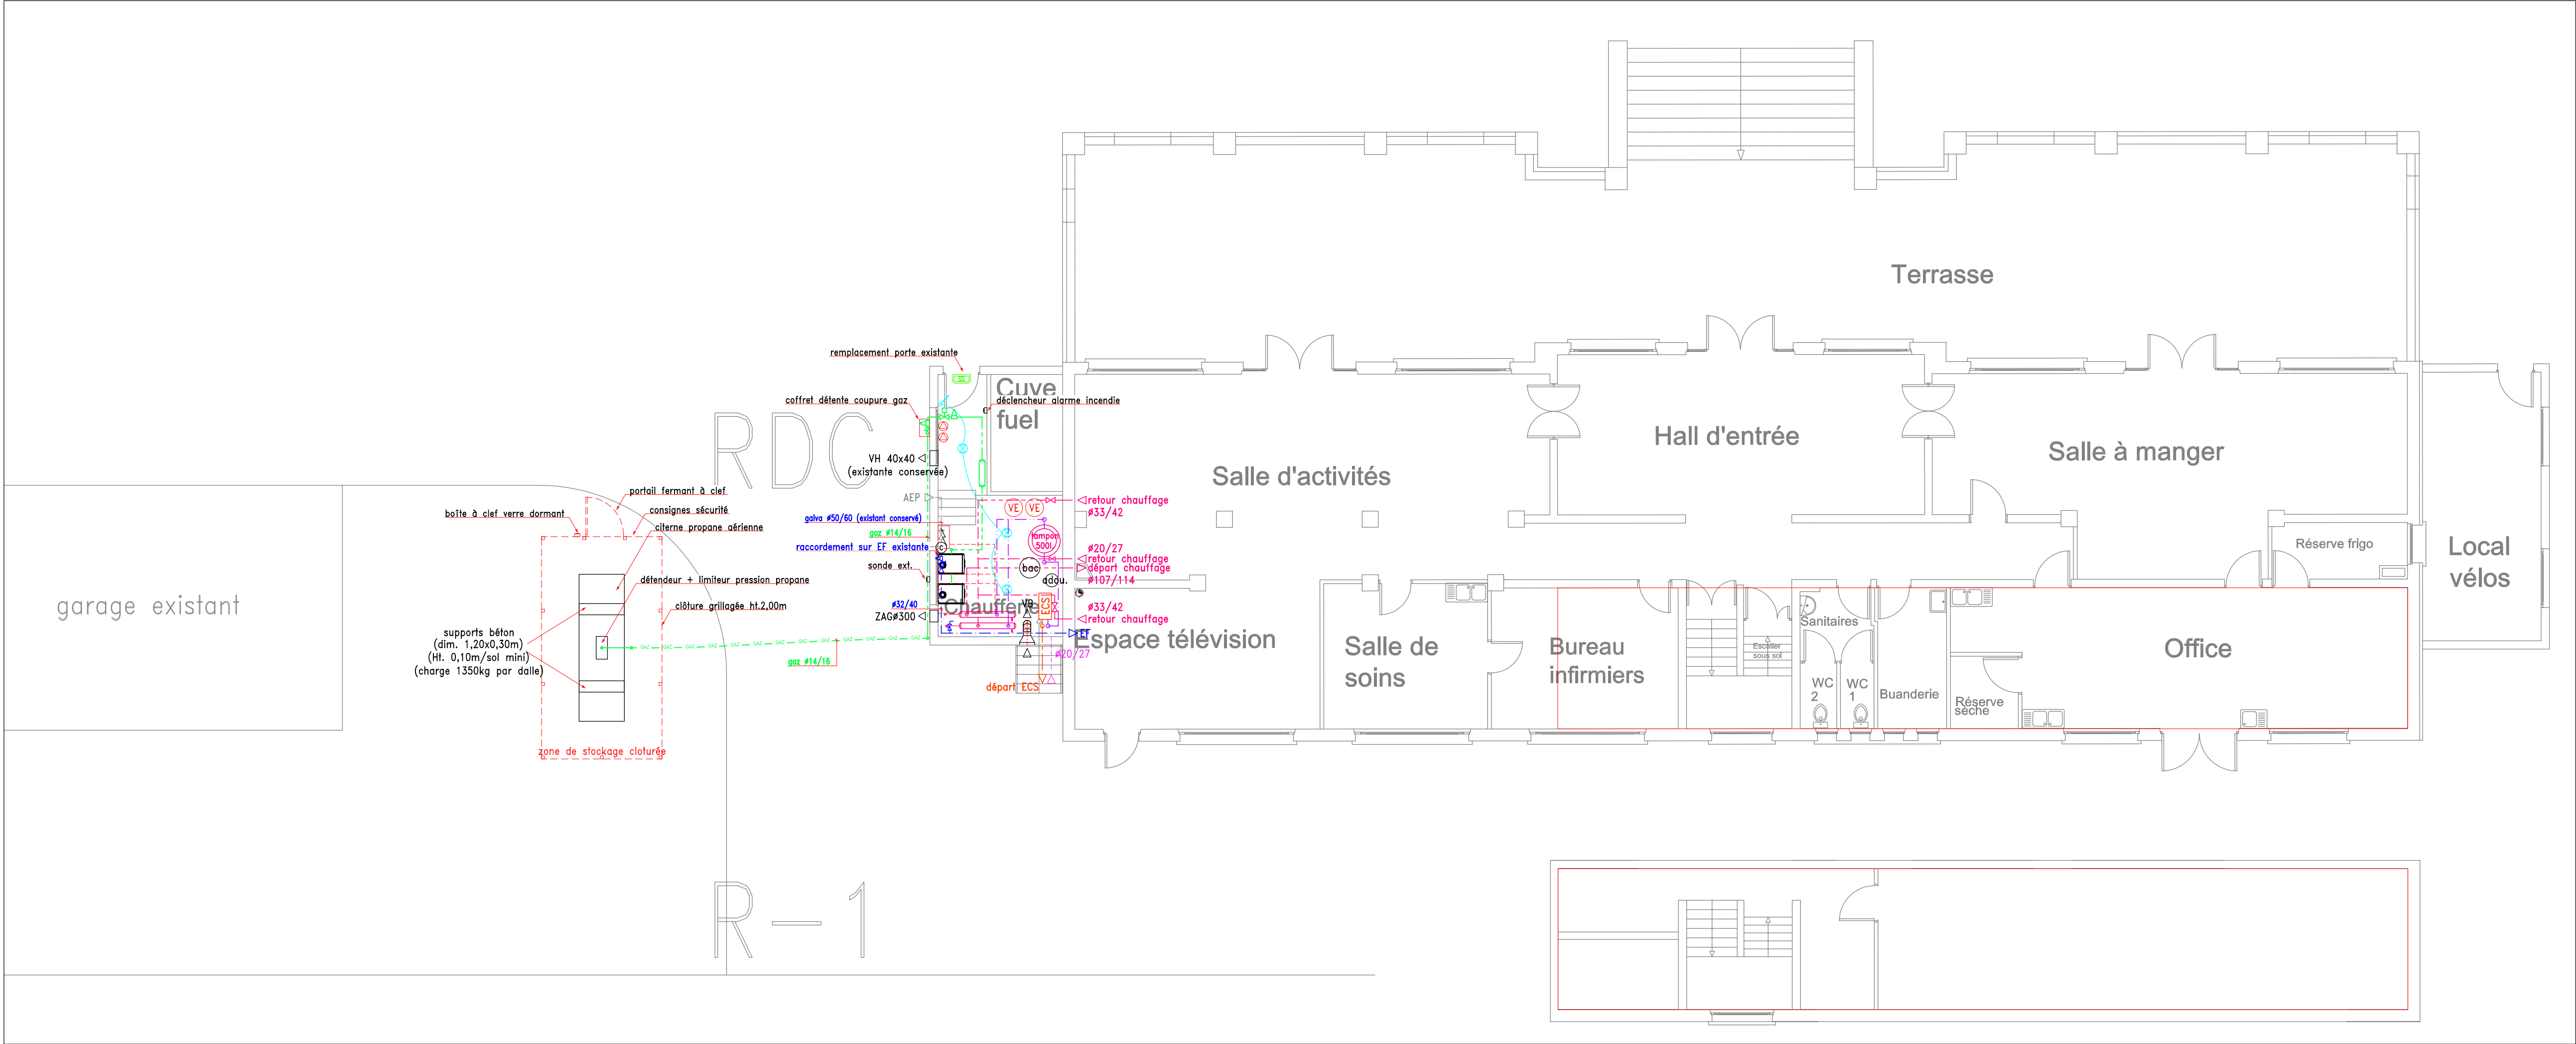

Maître d'ouvrage :
C.H.S. SAINT YLIE JURA
120 route Nationale
39100 DOLE

Maître d'oeuvre :
BET GALLET
12F rue de Franche Comté
2480 ECOLE VALENTIN

Opération :
Rénovation chaufferie
La Belle Etoile
38 rue du Pont
39300 Pont-du-Navoy

Ech.: 1/100

CHAUFFAGE (PROJET GAZ)

EM le 24/04/2026

Gallet
BUREAU D'ETUDES THERMIQUES

RDC

1307-C1

MODIFICATIONS

a	
b	
c	
d	

B.E.T. GALLET - 12F Rue de Franche-Comté - 25480 ECOLE-VALENTIN
Tel : 03.81.56.63.99 - E-mail: contact@bet-gallet.fr - Site www.bet-gallet.fr