


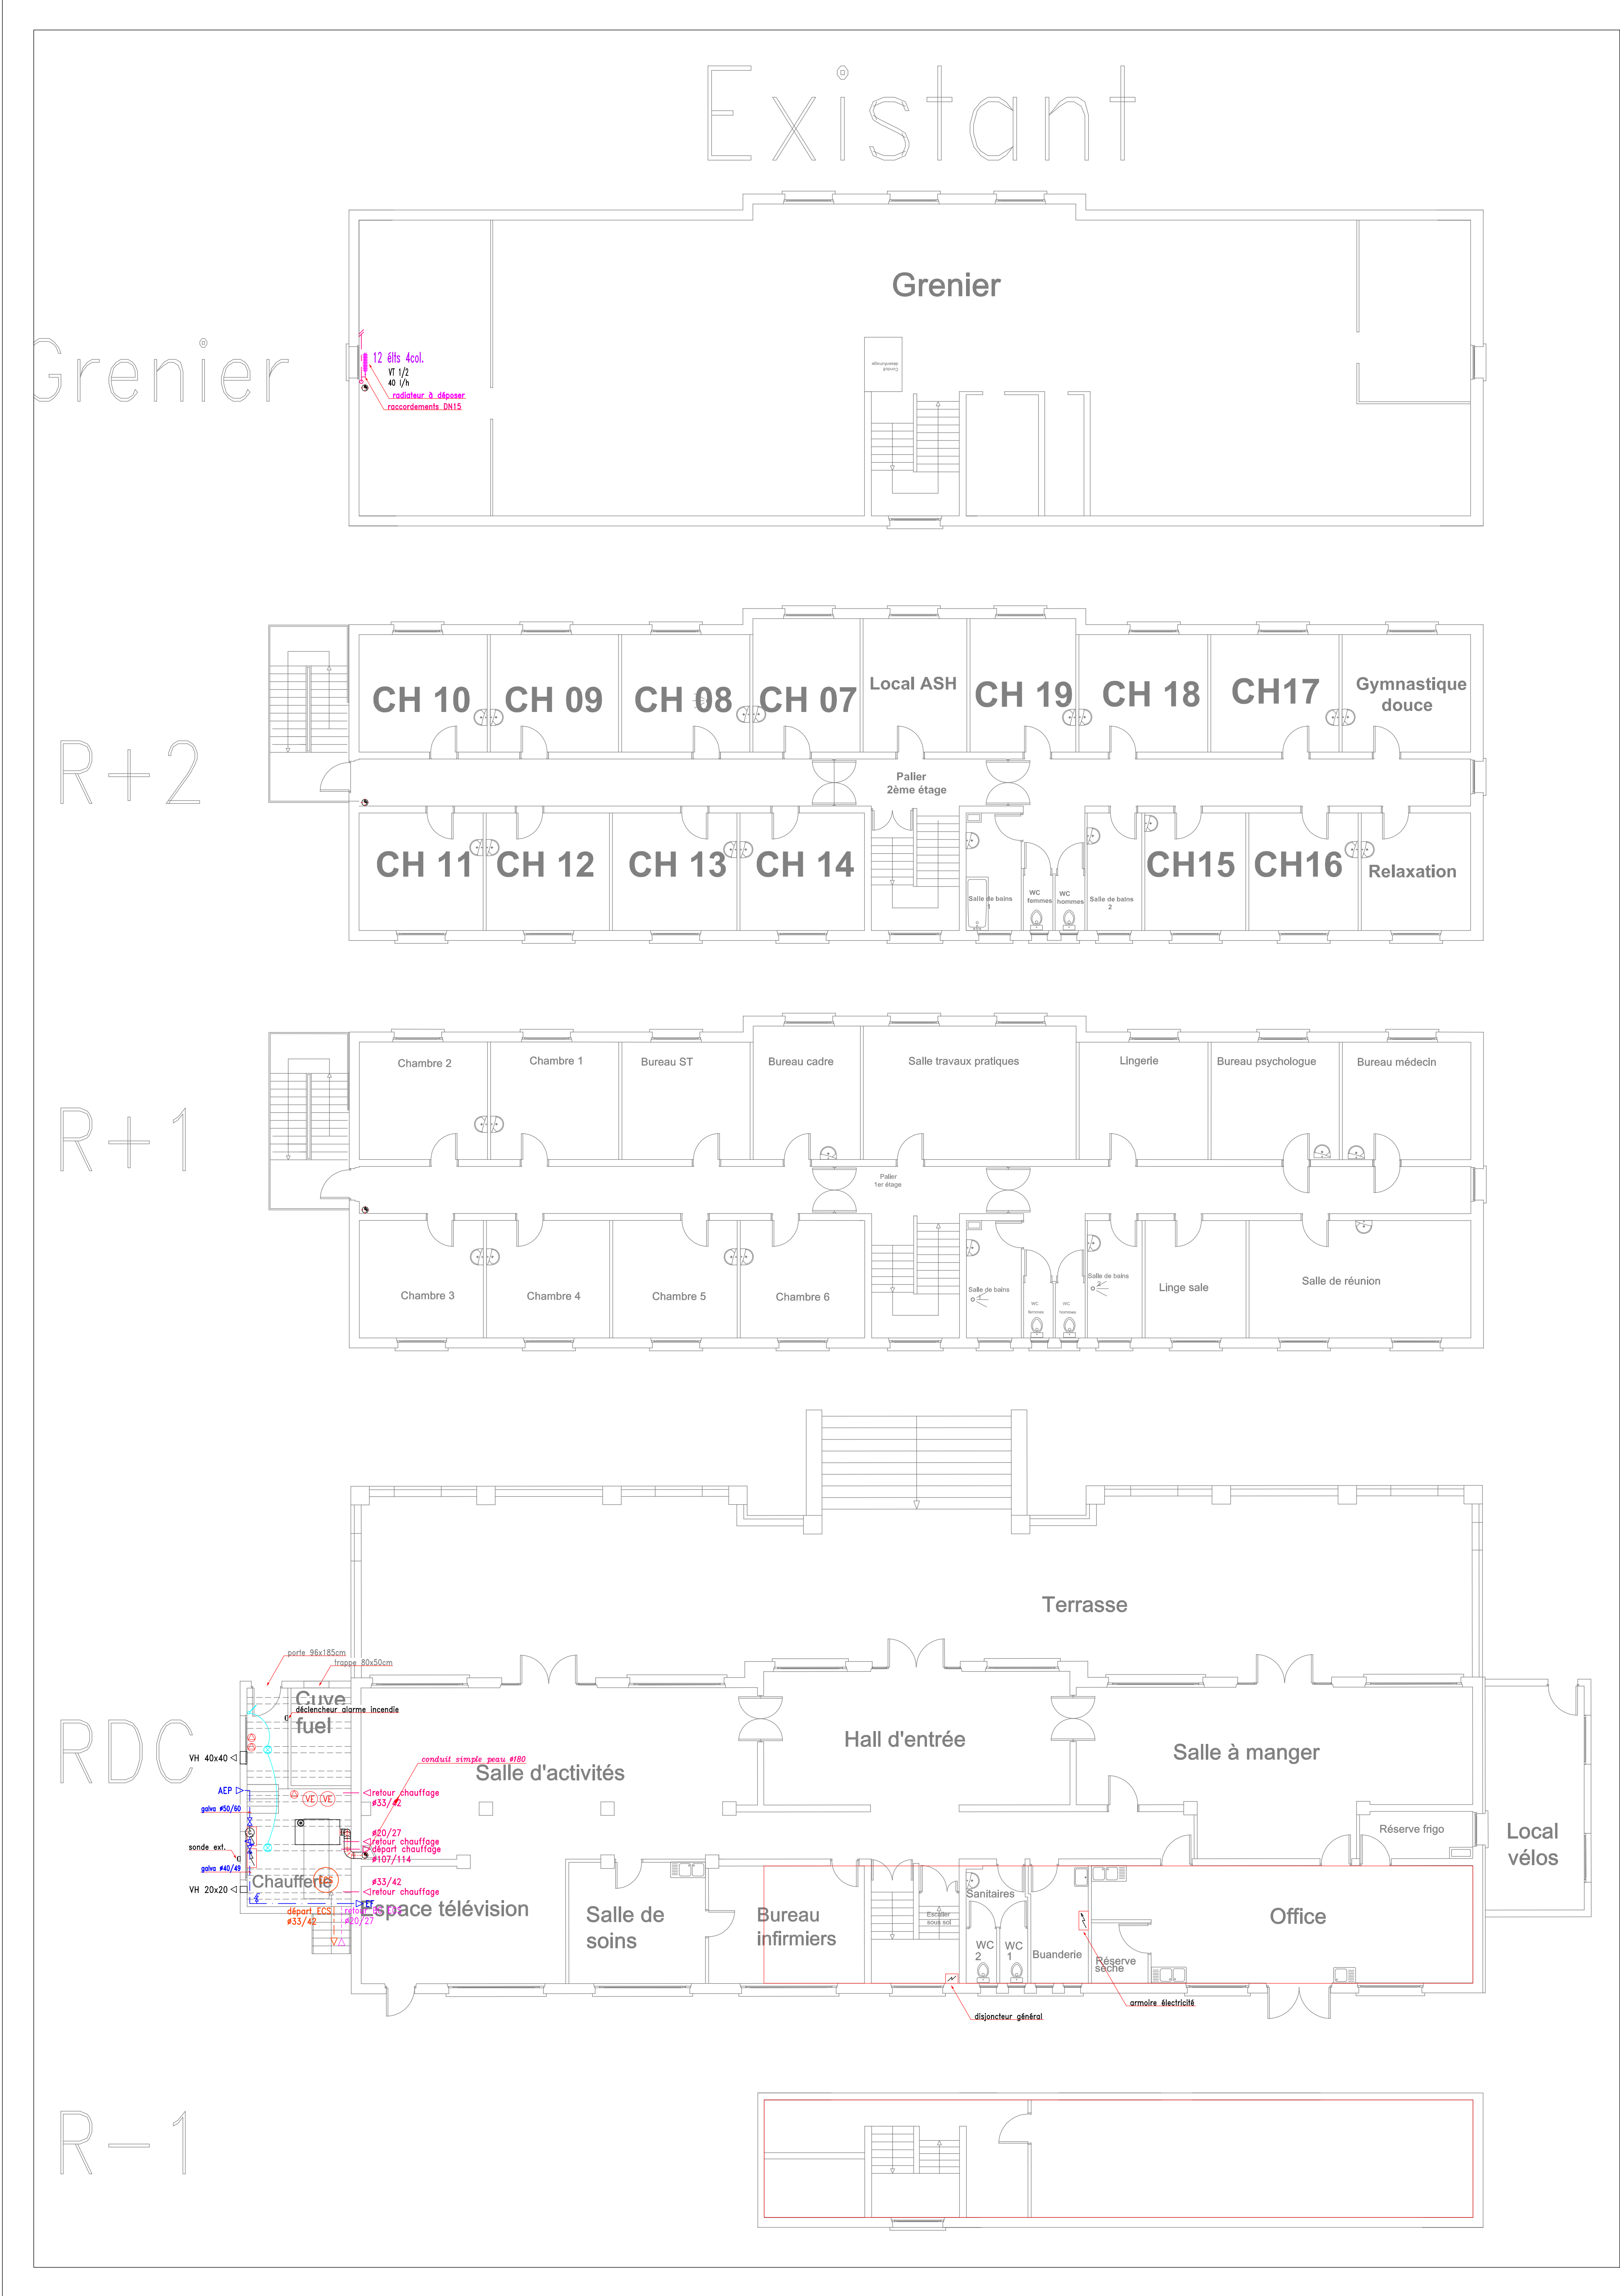

Représentation	Désignation
---	Réseau chauffage enterré
---	Réseau chauffage en plinthe
---	Réseau chauffage en plafond
---	Réseau Primaire Prod. ECS en plafond
---	Eau froide en plinthe
---	Eau chaude en plinthe
---	Bouclage eau chaude en plinthe
GAZ	Gaz encastré
GAZ	Gaz en plinthe
GAZ	Gaz en plafond

Maître d'ouvrage :
C.H.S. SAINT YLIE JURA
120 route Nationale
39100 DOLE

Maître d'oeuvre :
BET GALLET
12F rue de Franche Comté
2480 ECOLE VALENTIN

Opération :
Rénovation chaufferie
La Belle Etoile
38 rue du Pont
39300 Pont-du-Navoy

Ech.: 1/100

CHAUFFAGE (EXISTANT)

EM le 24/04/2026 **SS - RDC - R+1 - R+2 - R+3 1307-C2**

Gallet
BUREAU D'ETUDES THERMIQUES

a	MODIFICATIONS
b	
c	
d	
e	

B.E.T. GALLET - 12F Rue de Franche-Comté - 25480 ECOLE-VALENTIN
Tel : 03.81.56.63.99 - E-mail: contact@bet-gallet.fr - Site www.bet-gallet.fr