
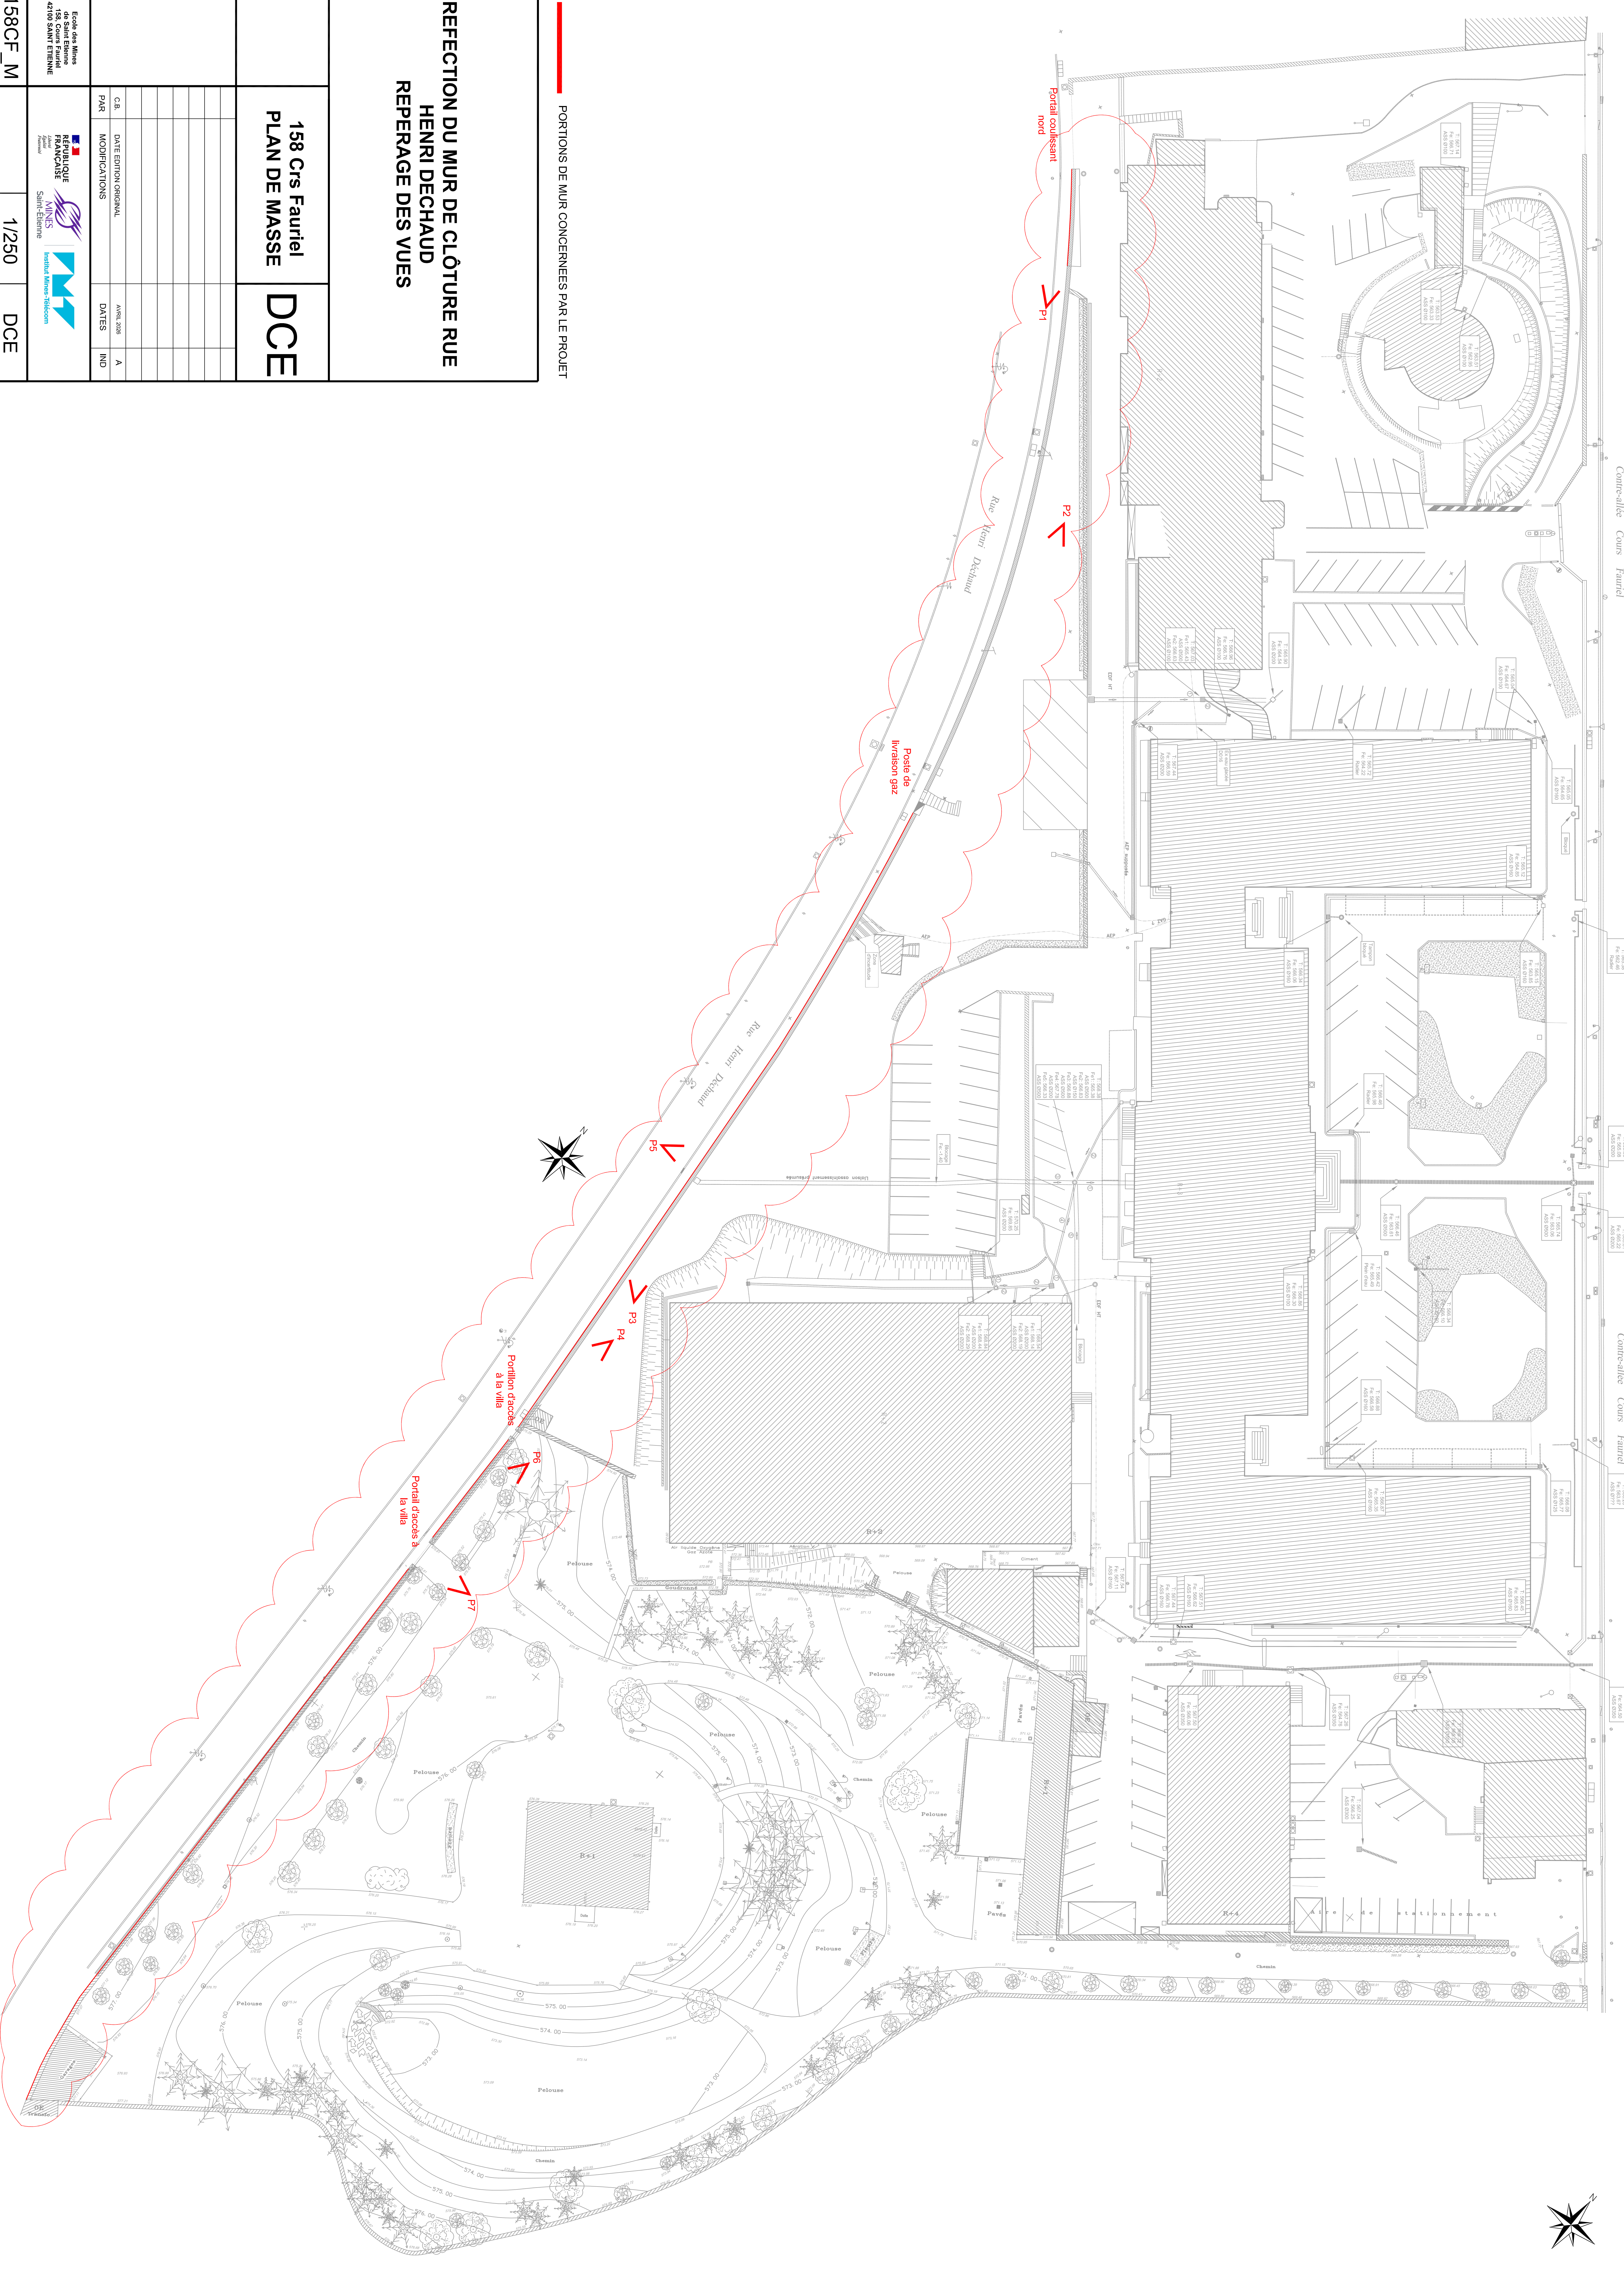


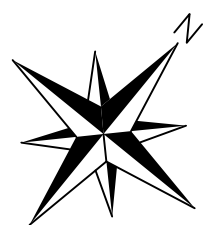

PORTONS DE MUR CONCERNÉES PAR LE PROJET

REFECTION DU MUR DE CLÔTURE RUE
HENRI DECHAUD
REPERAGE DES VUES

158 Crs Fauriel
PLAN DE MASSE

DCE

C.B. DATE EDITION ORIGINAL
PAR MODIFICATIONS

AVRIL 2028
A
IND

Ecole des Mines
de Saint Etienne
42100 SAINT ETIENNE



158CF_M

1/250

DCE