



MC. n°40

MC. n°33

Limites de chantier

Légende



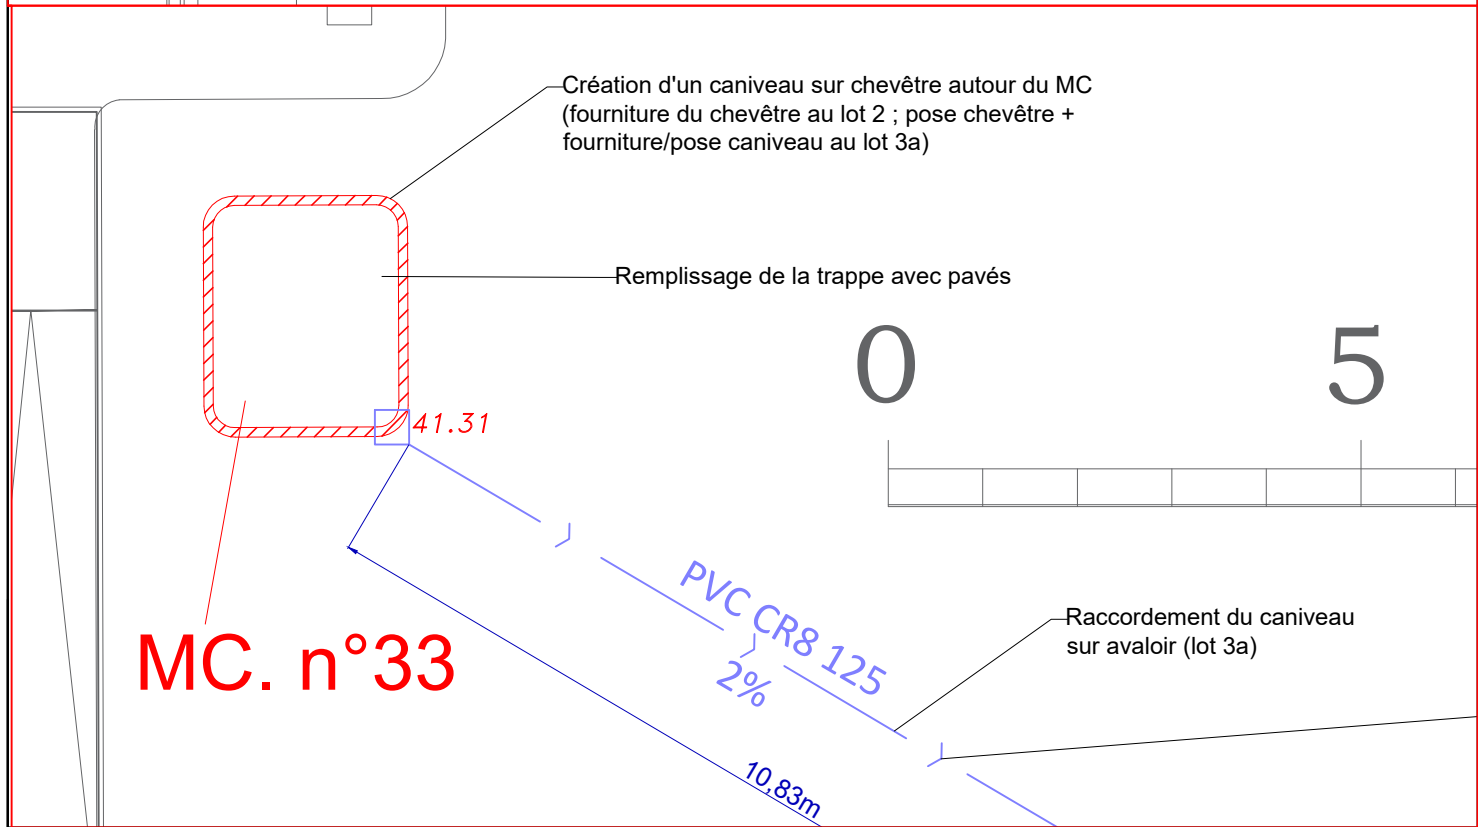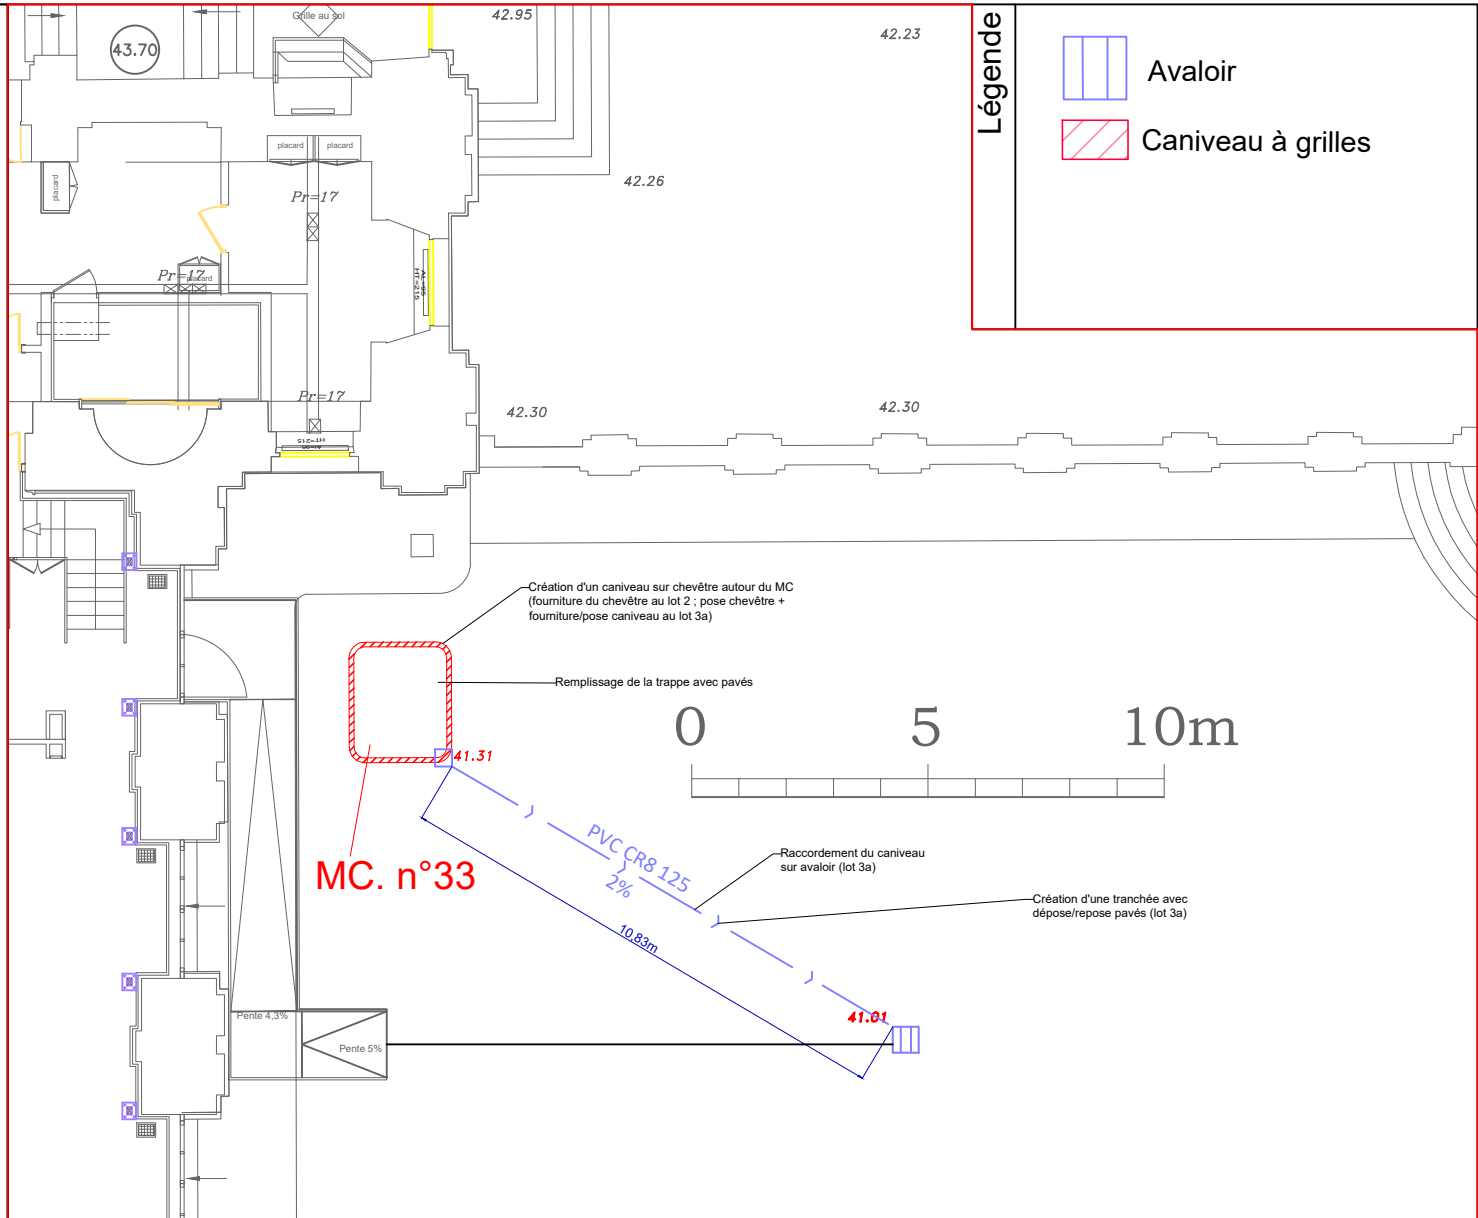

Trappe en appui sur chevêtre recouvrant 50 mm du caniveau
Fabrication et pose au lot 2

Caniveau en béton polymère (fourniture et pose par le lot 3a)

Chevêtre métallique :
fourniture par le lot 2,
pose au lot 3a

Finition pavée

GAINE MACHINE


200mm environ


200mm environ

Voile Gaine


Voile Gaine



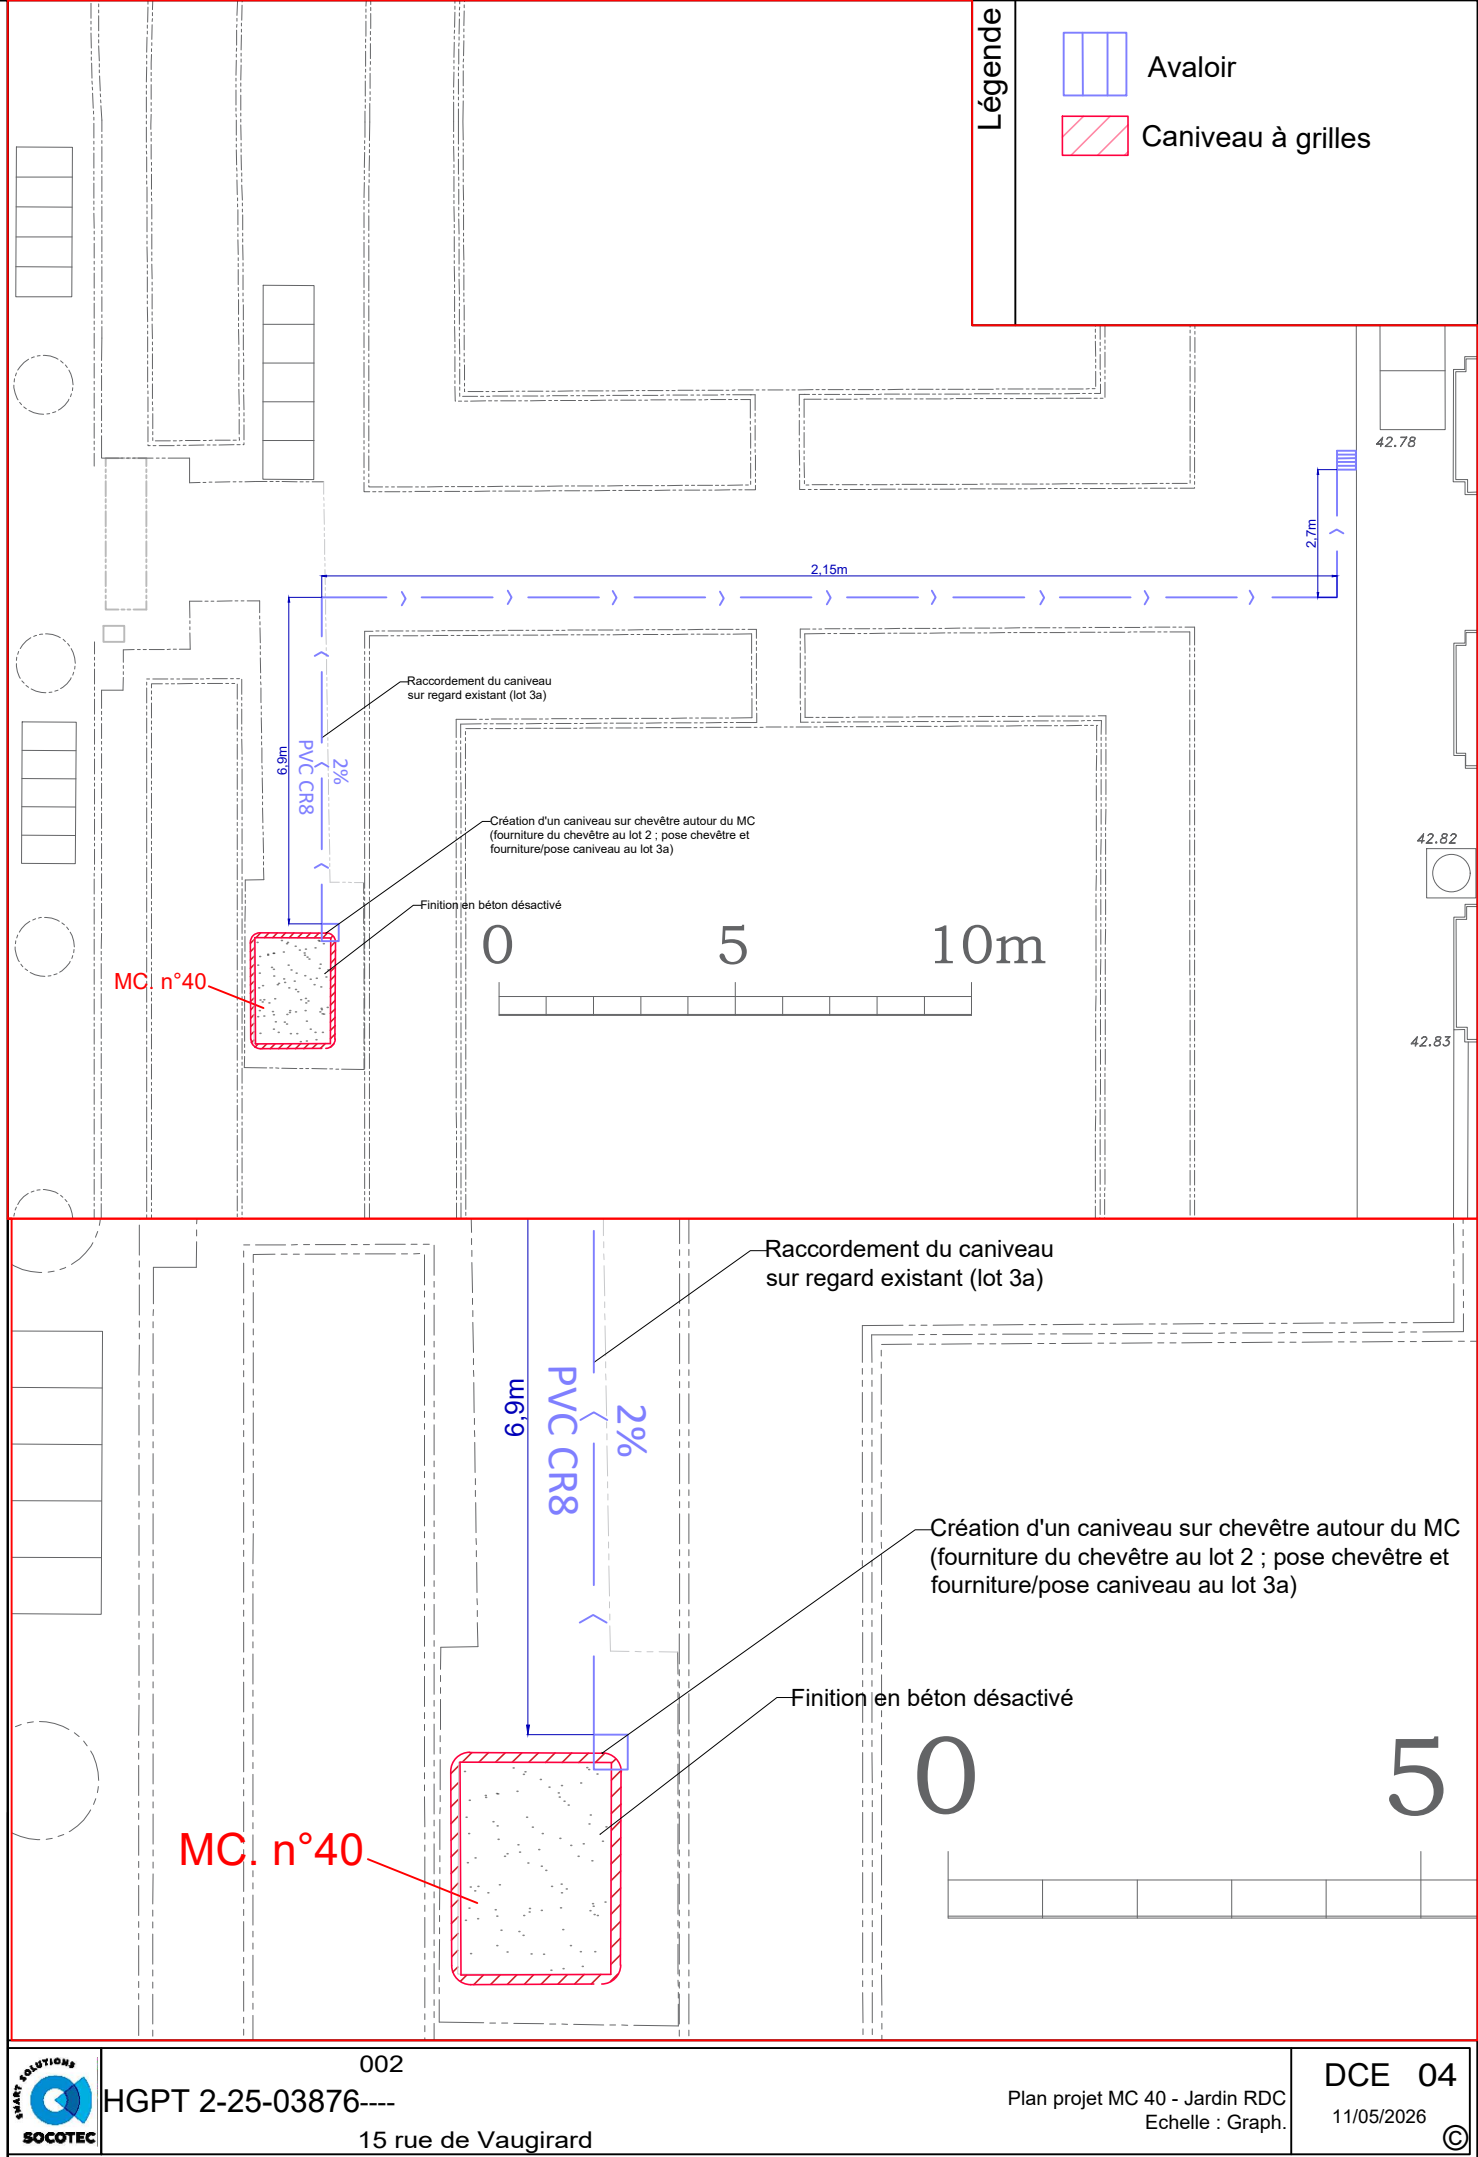

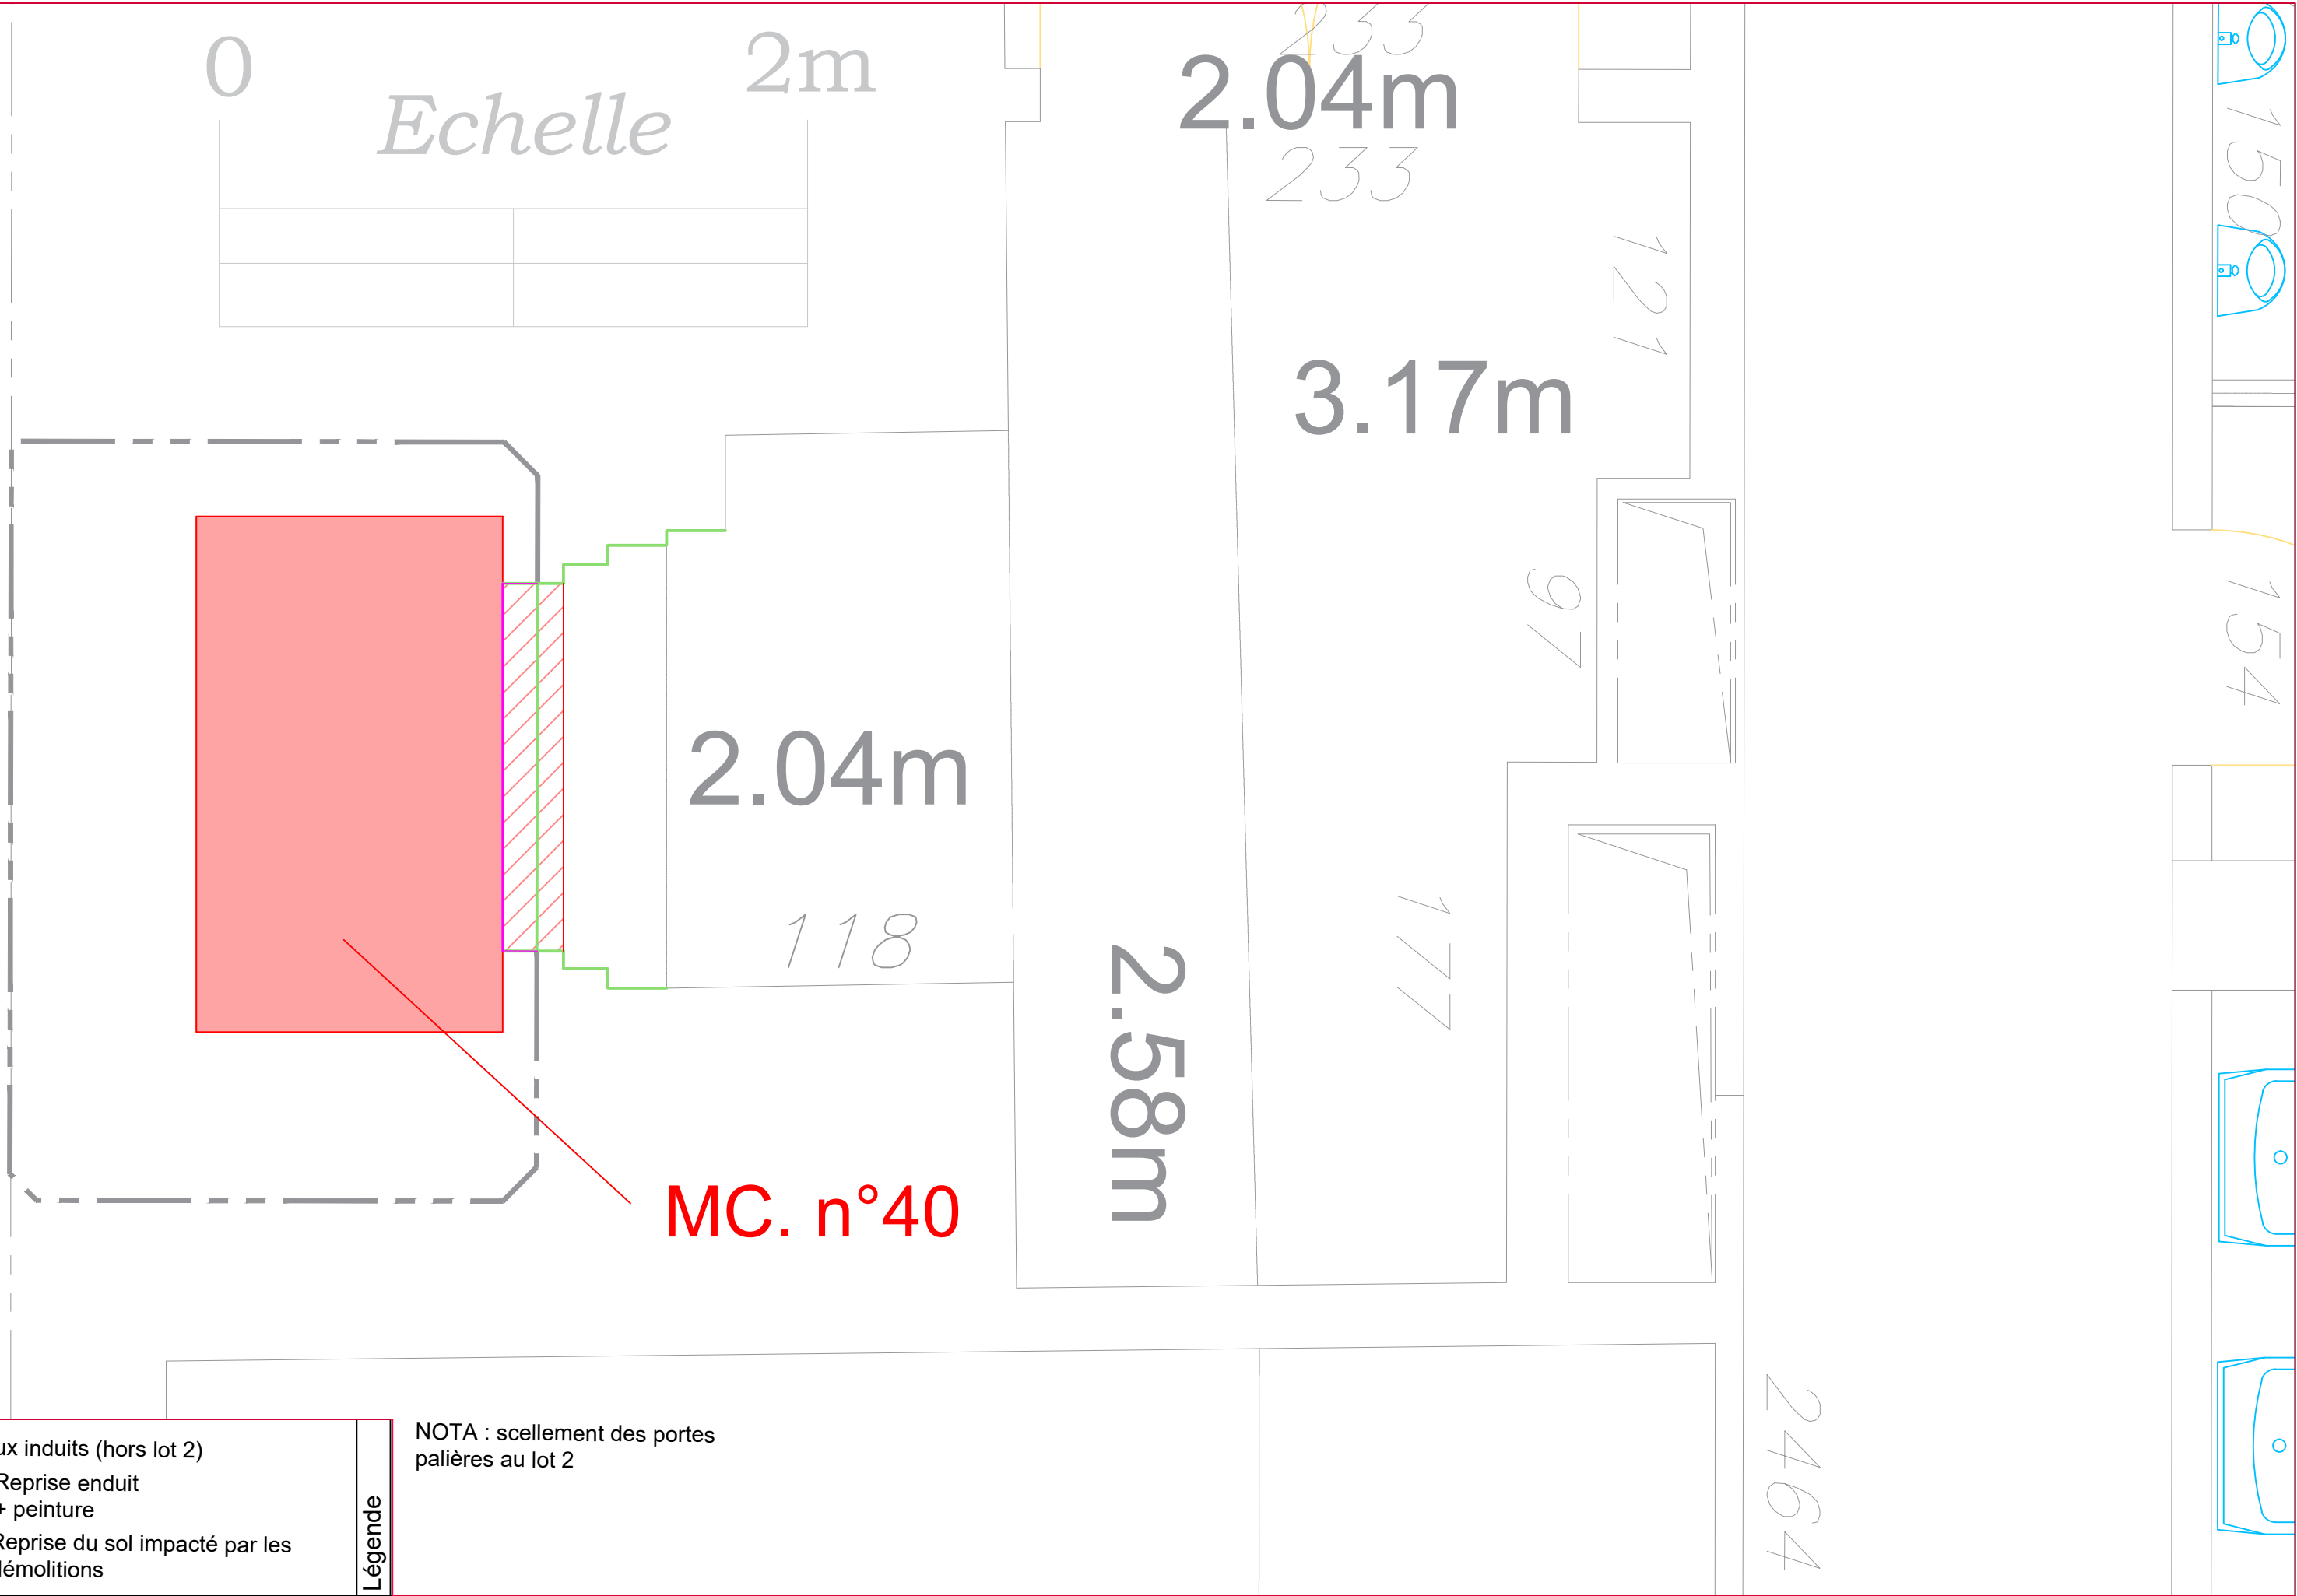

©

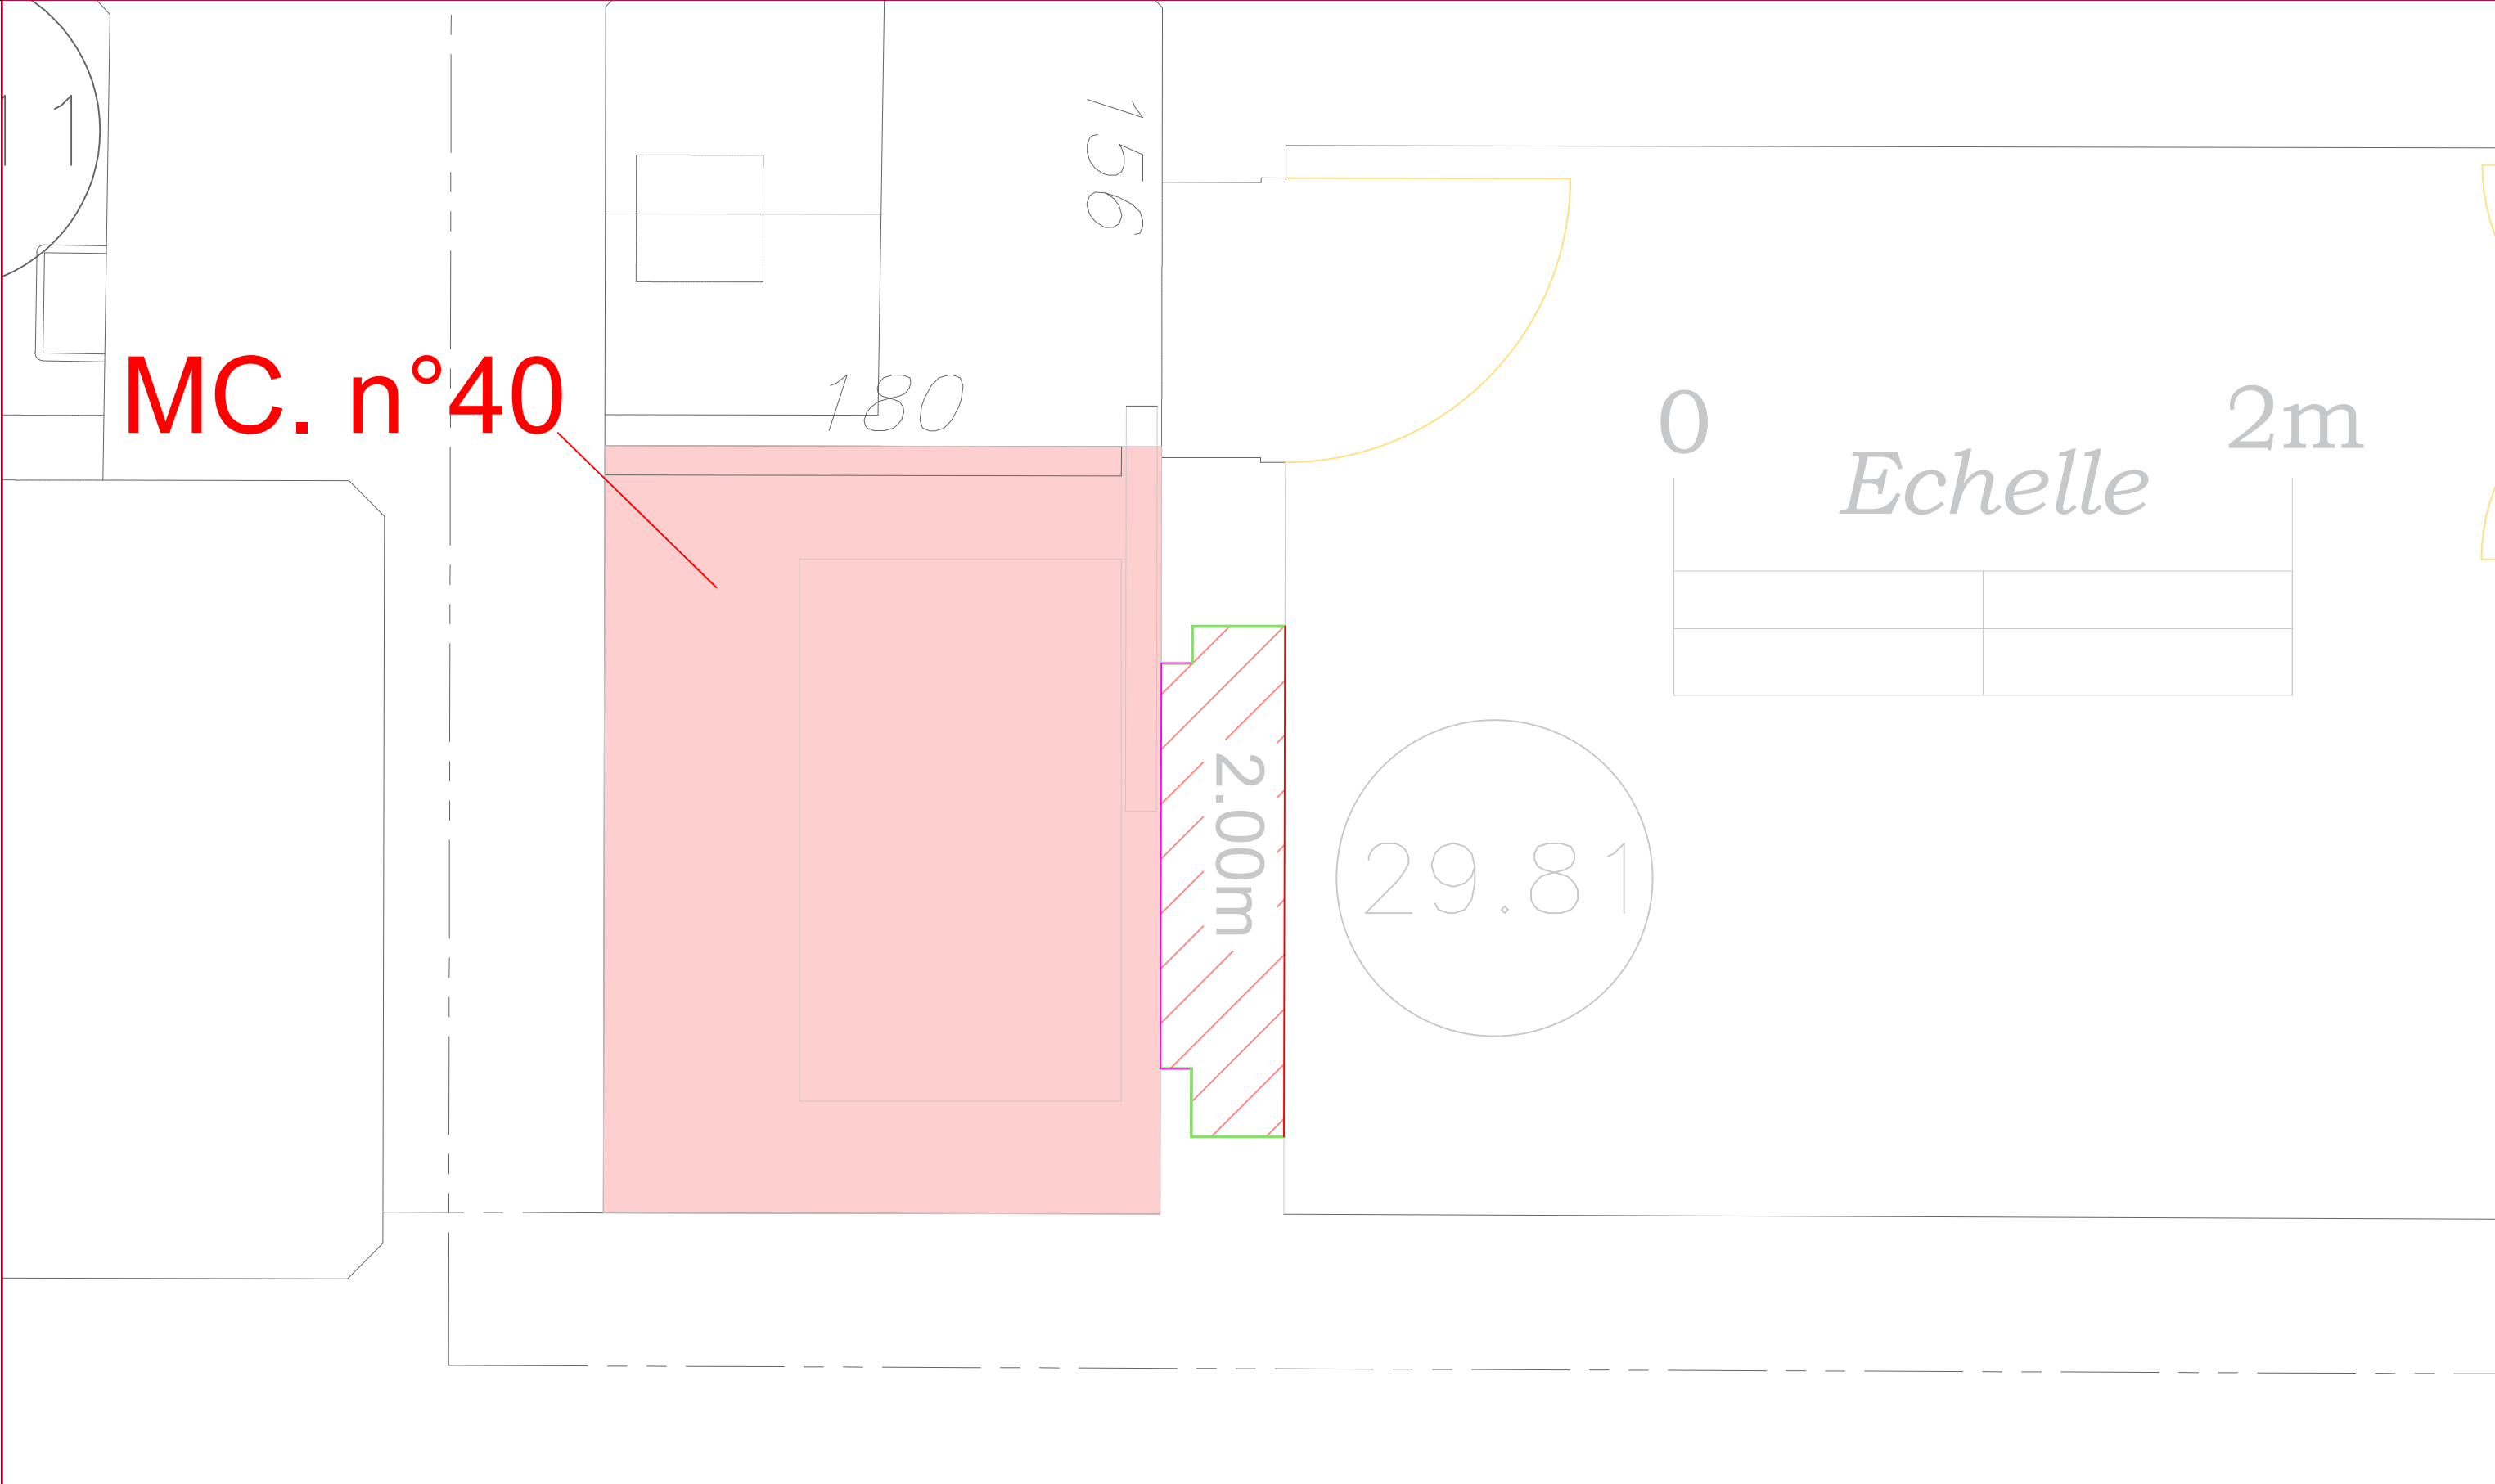

MC. n°40

Travaux induits (hors lot 2)

- Reprise enduit + peinture
- Reprise du sol impacté par les démolitions

Légende

NOTA : scellement des portes palières au lot 2

Trappe en appui sur chevêtre recouvrant 50 mm du caniveau
Fabrication et pose au lot 2

Caniveau en béton polymère (fourniture et pose par le lot 3a)

Chevêtre métallique : fourniture par le lot 2, pose au lot 3a.

Finition béton désactivé

GAINE MACHINE

200mm environ

200mm environ

Voile Gaine

Voile Gaine

