


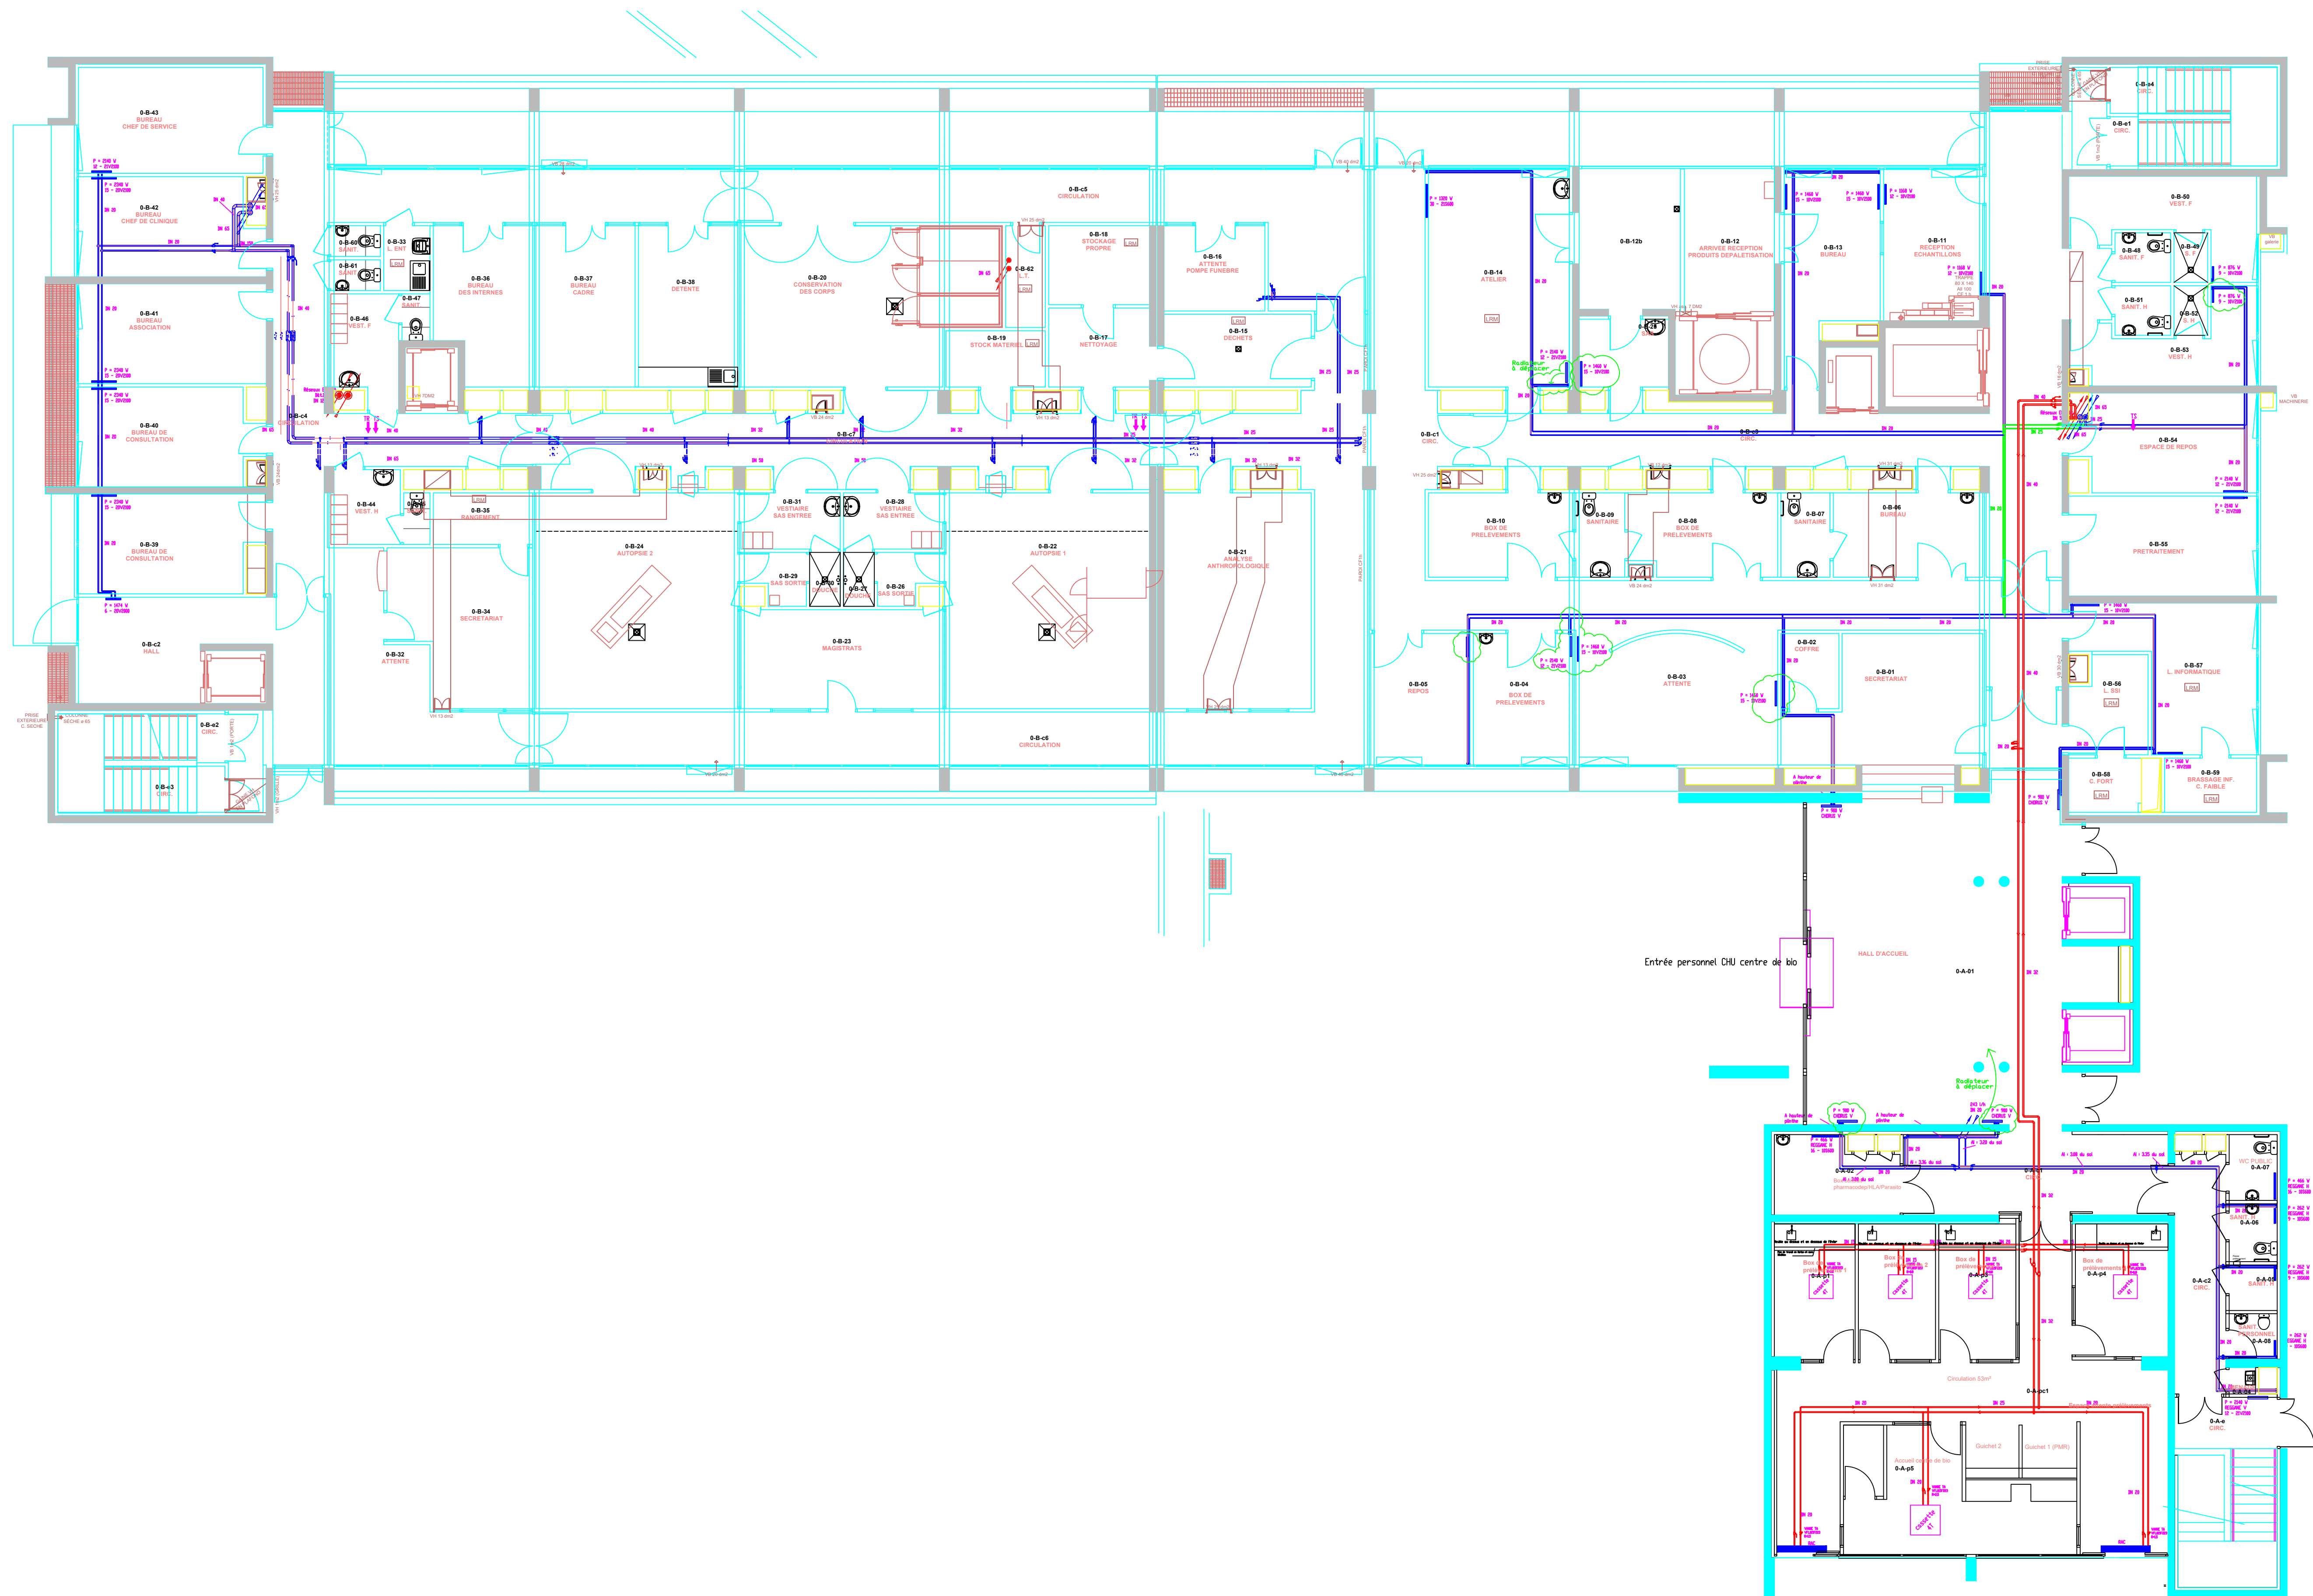

Légende:

- Eau chaude existante
- Eau chaude existante
- Eau chaude à déposer
- A déposer

LABORATOIRES
 Bâtiments A et B - RDC
 Plan dépose chauffage
 Echelle: 1/100
 Plan n°7-LAB0-16775-03-10