

LEGENDE


- Gaine de soufflage
- Gaine de reprise
- Gaine d'extraction de VMC
- Réseaux d'eau glacée 6 - 12°C
- Vanne de réglage et d'isolement
- RDT : Régulateur de débit terminal
- RDP : Régulateur de débit principal

CALORIFIQUE :


- Eau Glacée (Locaux techniques-Terrasse) : Coquille Styrofoam Revêtement Parvaflex ép. 40 mm Ø < DN 100 - ép. 50 Ø > DN 100
- Eau Glacée (distribution colonnes montantes) : Coquille Styrofoam Revêtement Parvaflex + finition PVC - ép. 40 mm Ø < DN 100 - ép. 50 Ø > DN 100
- Eau Glacée (Planchers chauffants terminaux) : Mousse Néoprène "Armaflex" ép. 19 mm

NOTA :

- Les qualités des matériaux et la sélection des terminaux sont définies suivant les fiches matériels de l'entreprise d'installation.
- La sélection et la position des compensateurs font l'objet d'un document séparé.
- Le principe d'équilibrage des réseaux hydrauliques fait l'objet d'un document séparé.

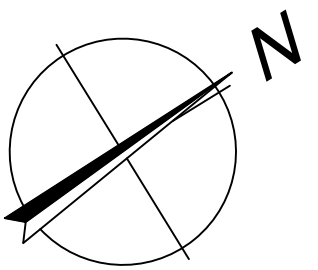

ECHELLE : 1/50

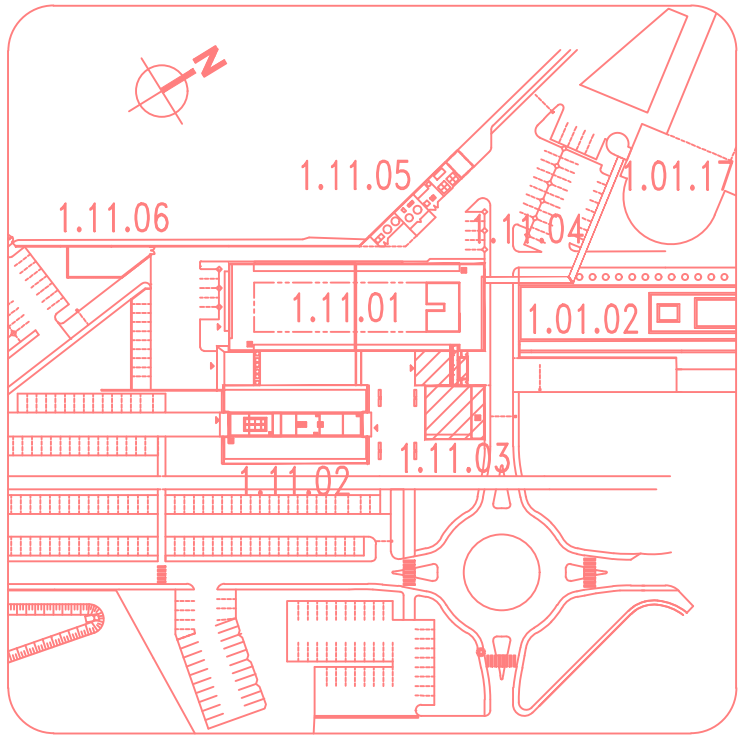

# Centre Hospitalier Universitaire de Clermont-Ferrand

## Complexe Hospitalier St JACQUES

### VESTIAIRES LABOS

NIVEAU 04

Ventilation - Climatisation

| Date       | Modifications | Index |
|------------|---------------|-------|
| 14/10/2005 | DDE           | A     |
|            |               |       |
|            |               |       |
|            |               |       |

Dresse par : ELITHIS

Dessine par : A. DEBROSSE

L'Ingénieur en chef :


Date : 14/10/2005

Echelle : 1/50°

N° Plan d'Affaire :

N° de Classement Archives :

1 10 11 03 14 01 10

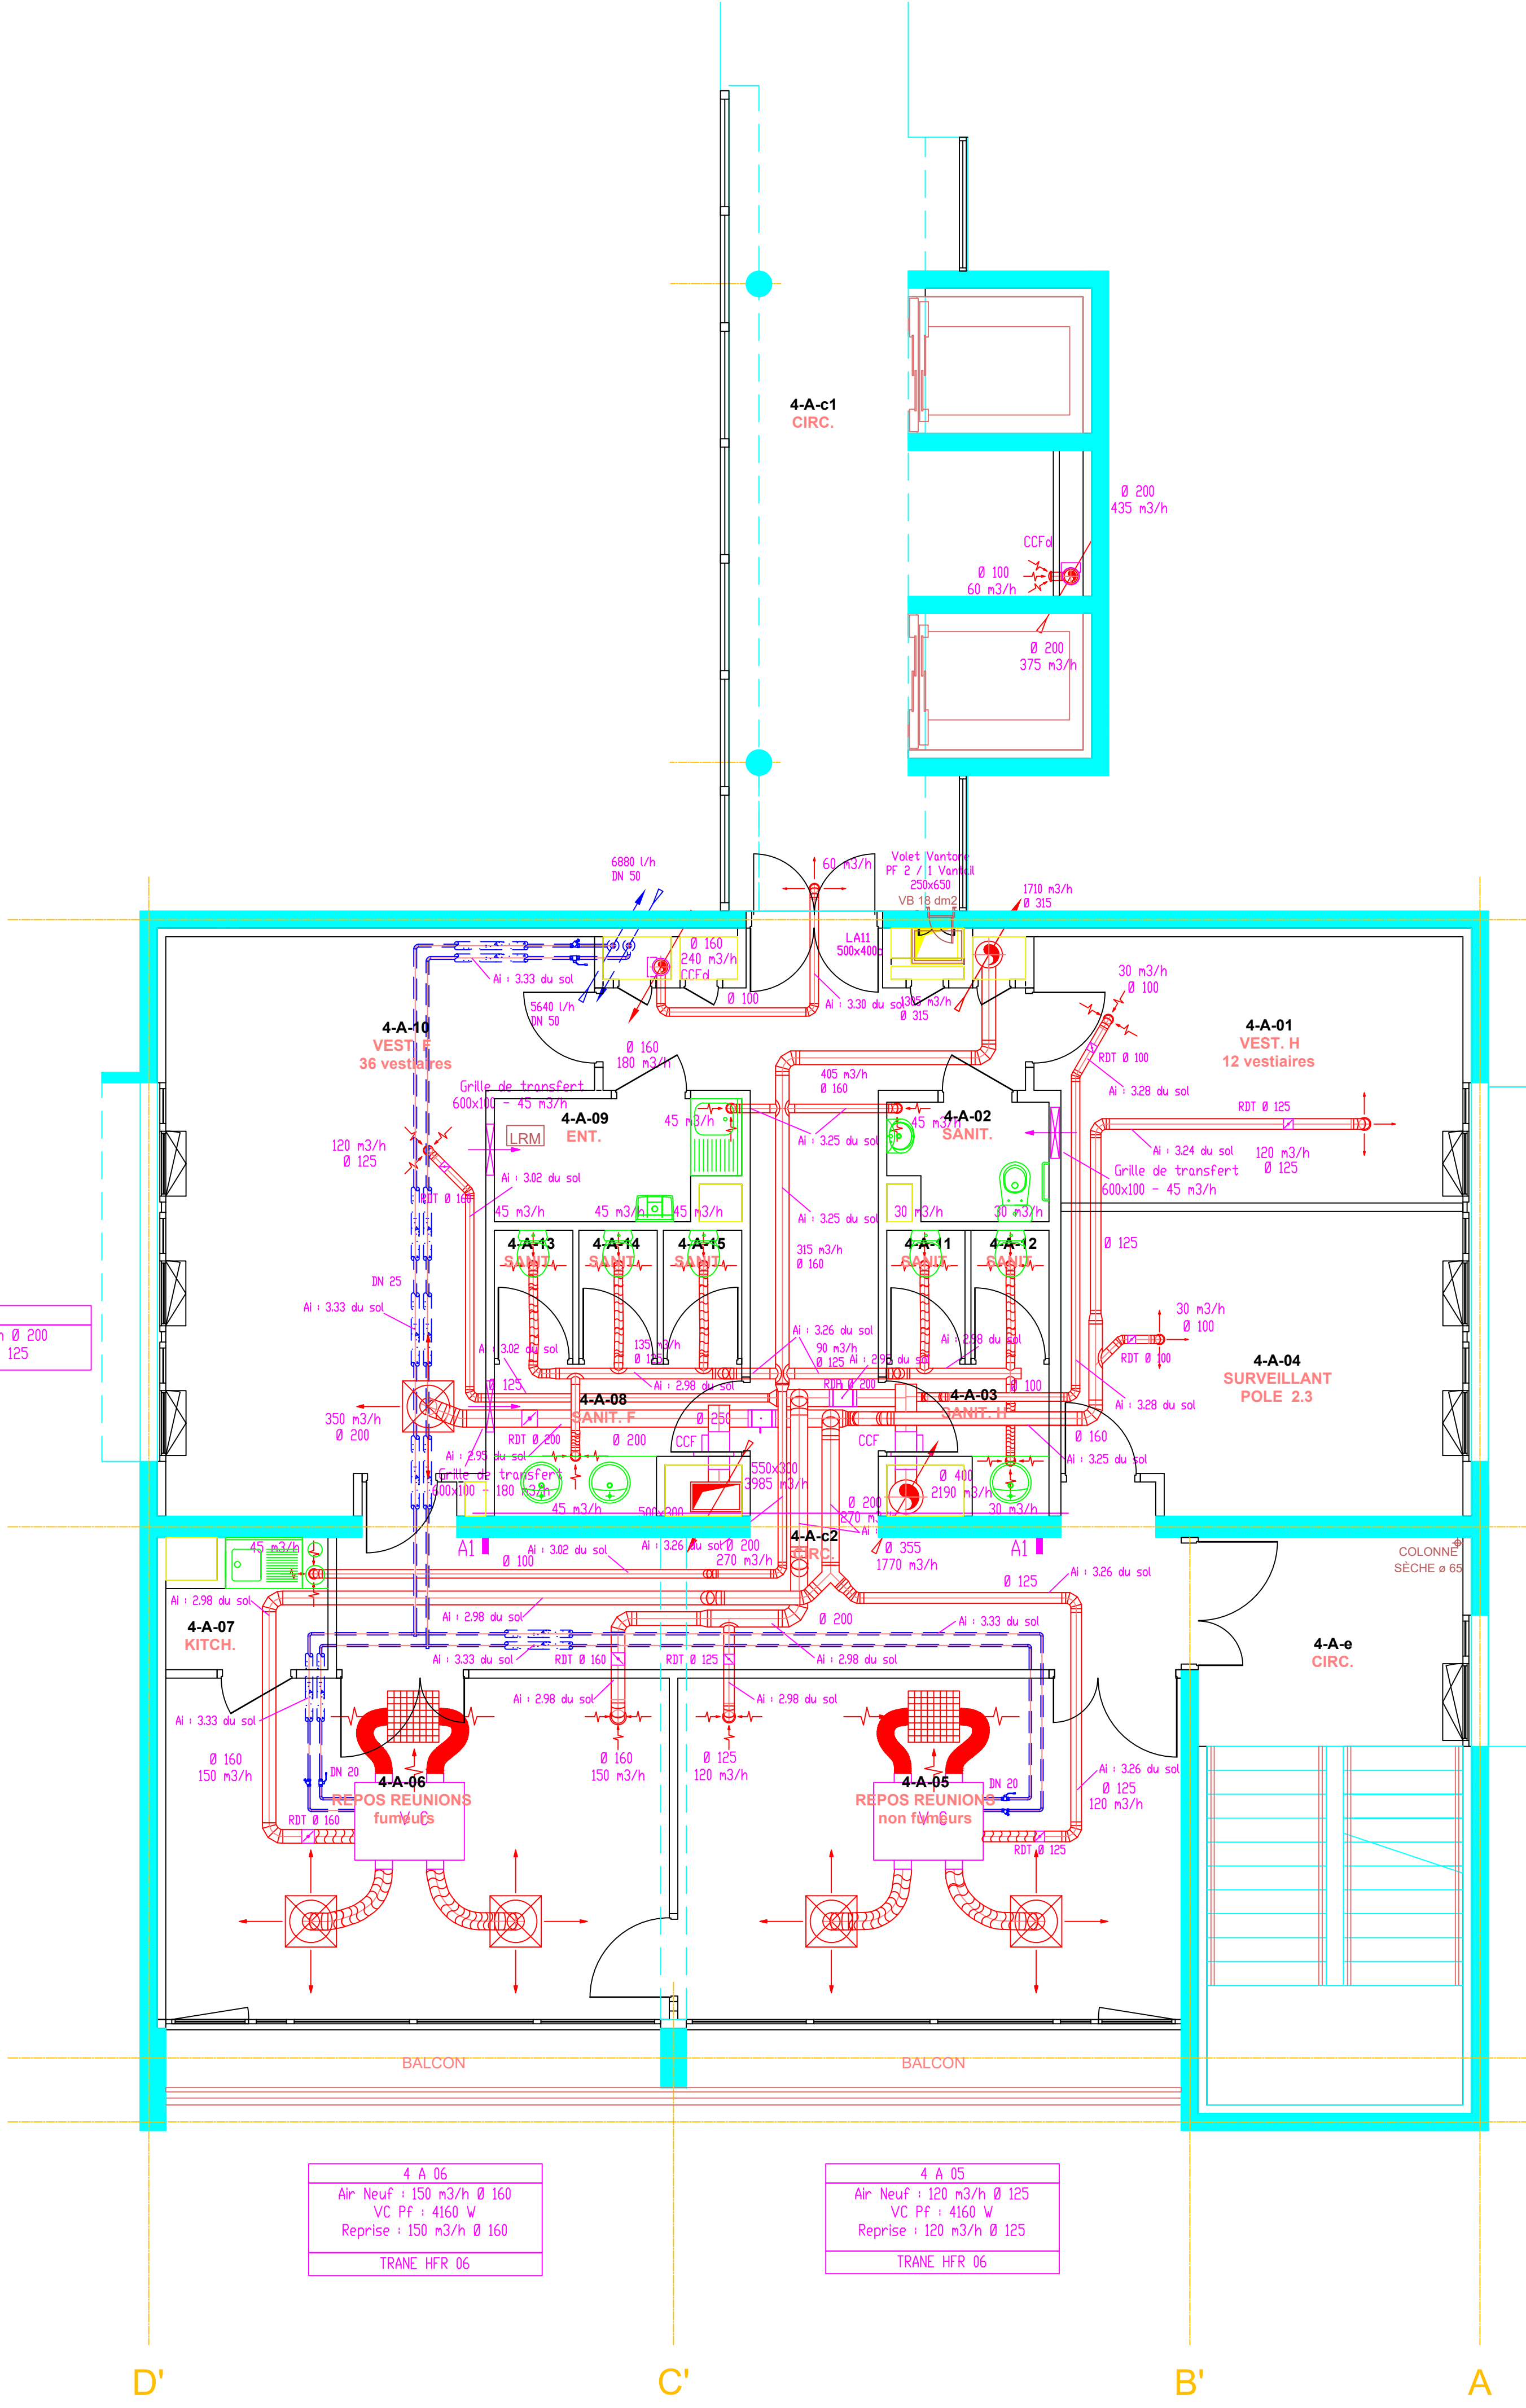

4 A 10  
Soufflage : 350 m3/h Ø 200  
Reprise : 120 m3/h Ø 125

4 A c1  
Soufflage : 60 m3/h Ø 100  
Reprise : 60 m3/h Ø 100

4 A 02  
Extraction : 30 m3/h Ø 100

4 A 09  
Extraction : 45 m3/h Ø 100

4 A 03  
Extraction : 30 m3/h Ø 100

4 A 11  
Extraction : 30 m3/h Ø 100

4 A 12  
Extraction : 30 m3/h Ø 100

4 A 13  
Extraction : 30 m3/h Ø 100

4 A 14  
Extraction : 30 m3/h Ø 100

4 A 15  
Extraction : 30 m3/h Ø 100

4 A 08  
Extraction : 30 m3/h Ø 100

4 A 07  
Extraction : 45 m3/h Ø 100

4 A 01  
Soufflage : 120 m3/h Ø 125  
Reprise : 30 m3/h Ø 100

4 A 04  
Soufflage : 30 m3/h Ø 100

4 A 06  
Air Neuf : 150 m3/h Ø 160  
VC PF : 4160 W  
Reprise : 150 m3/h Ø 160  
TRANE HFR 06

4 A 05  
Air Neuf : 120 m3/h Ø 125  
VC PF : 4160 W  
Reprise : 120 m3/h Ø 125  
TRANE HFR 06