


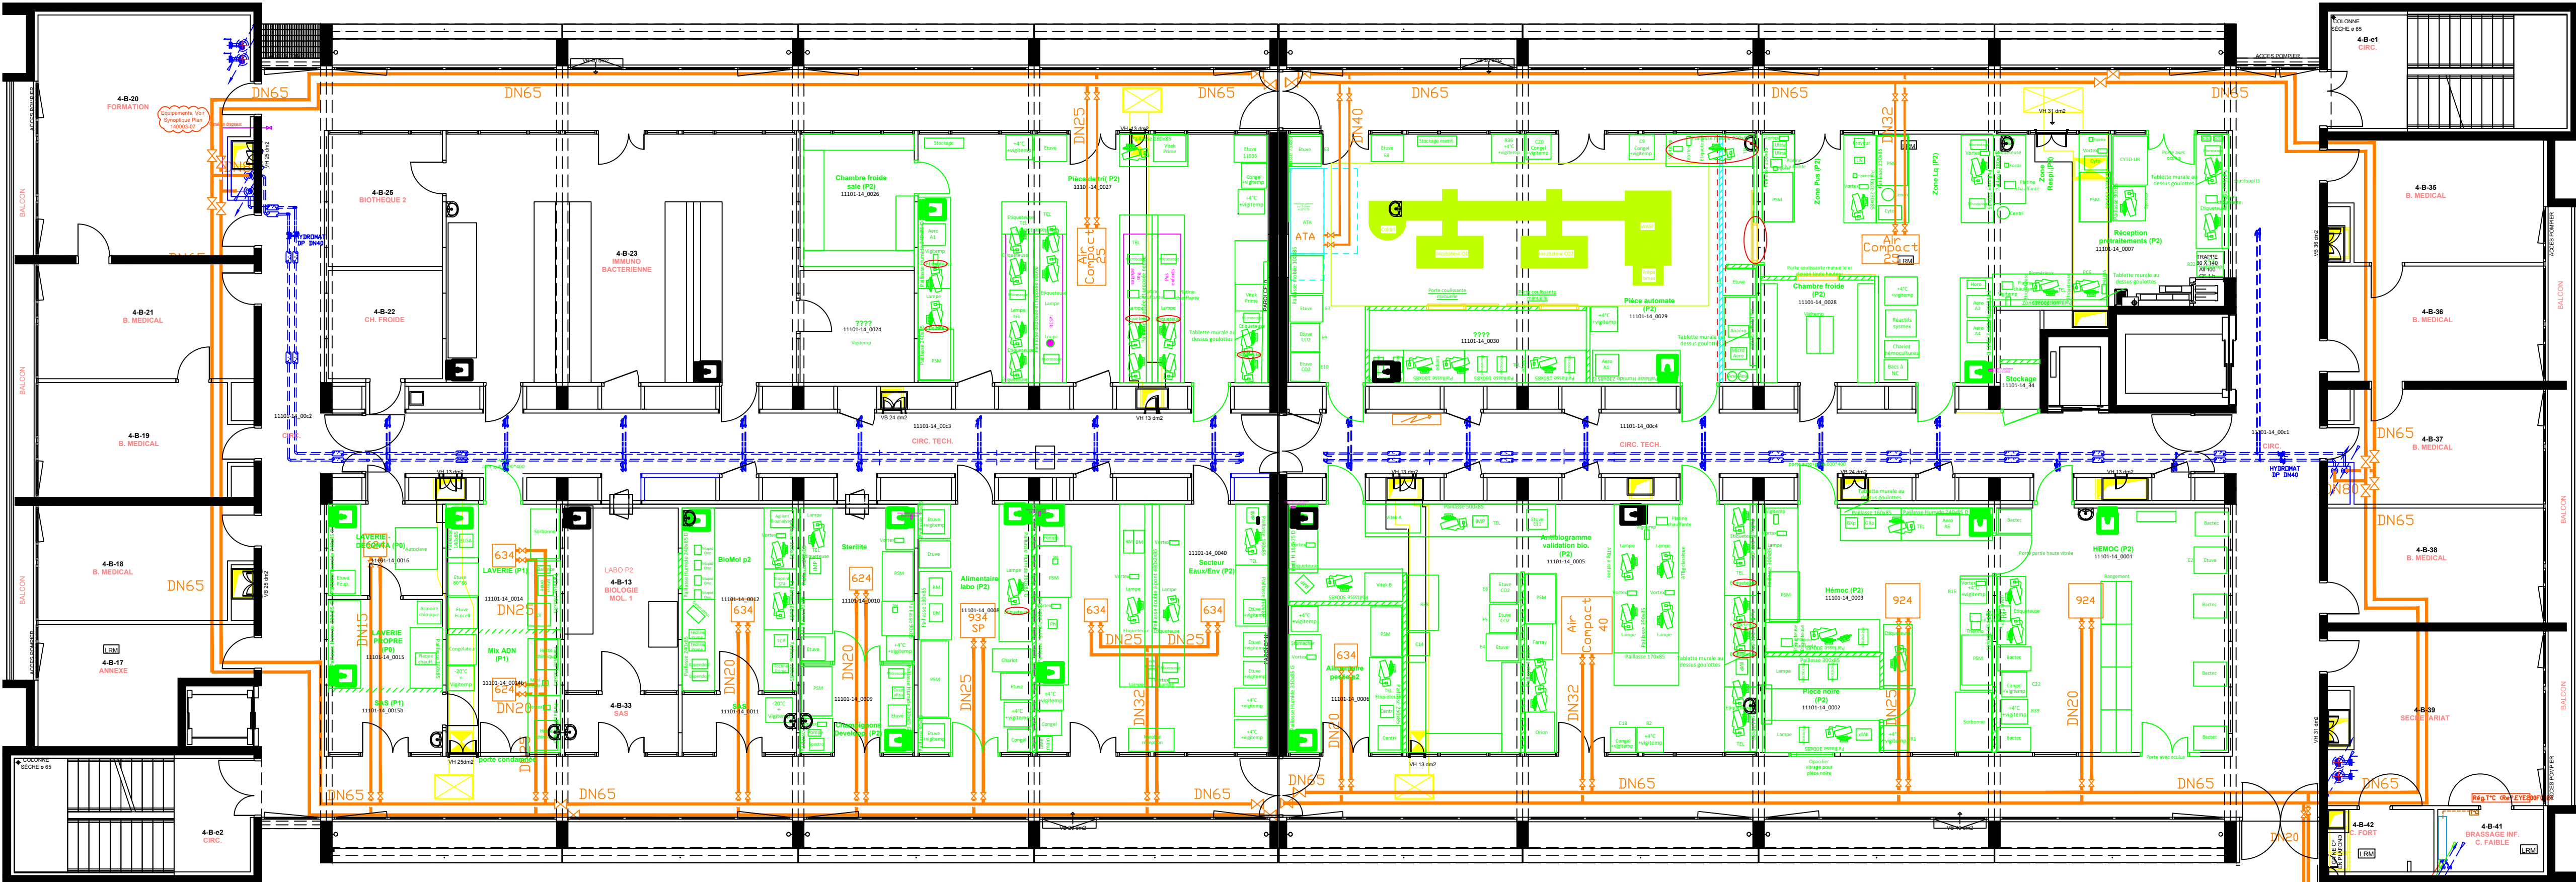

CLERMONT-FERRAND
CENTRE HOSPITALIER UNIVERSITAIRE

LABORATOIRES
Bâtiment B - 4ème étage
Plan projet climatisation
Echelle: 1/100
Plan n°7-LABO-16775-03-06