



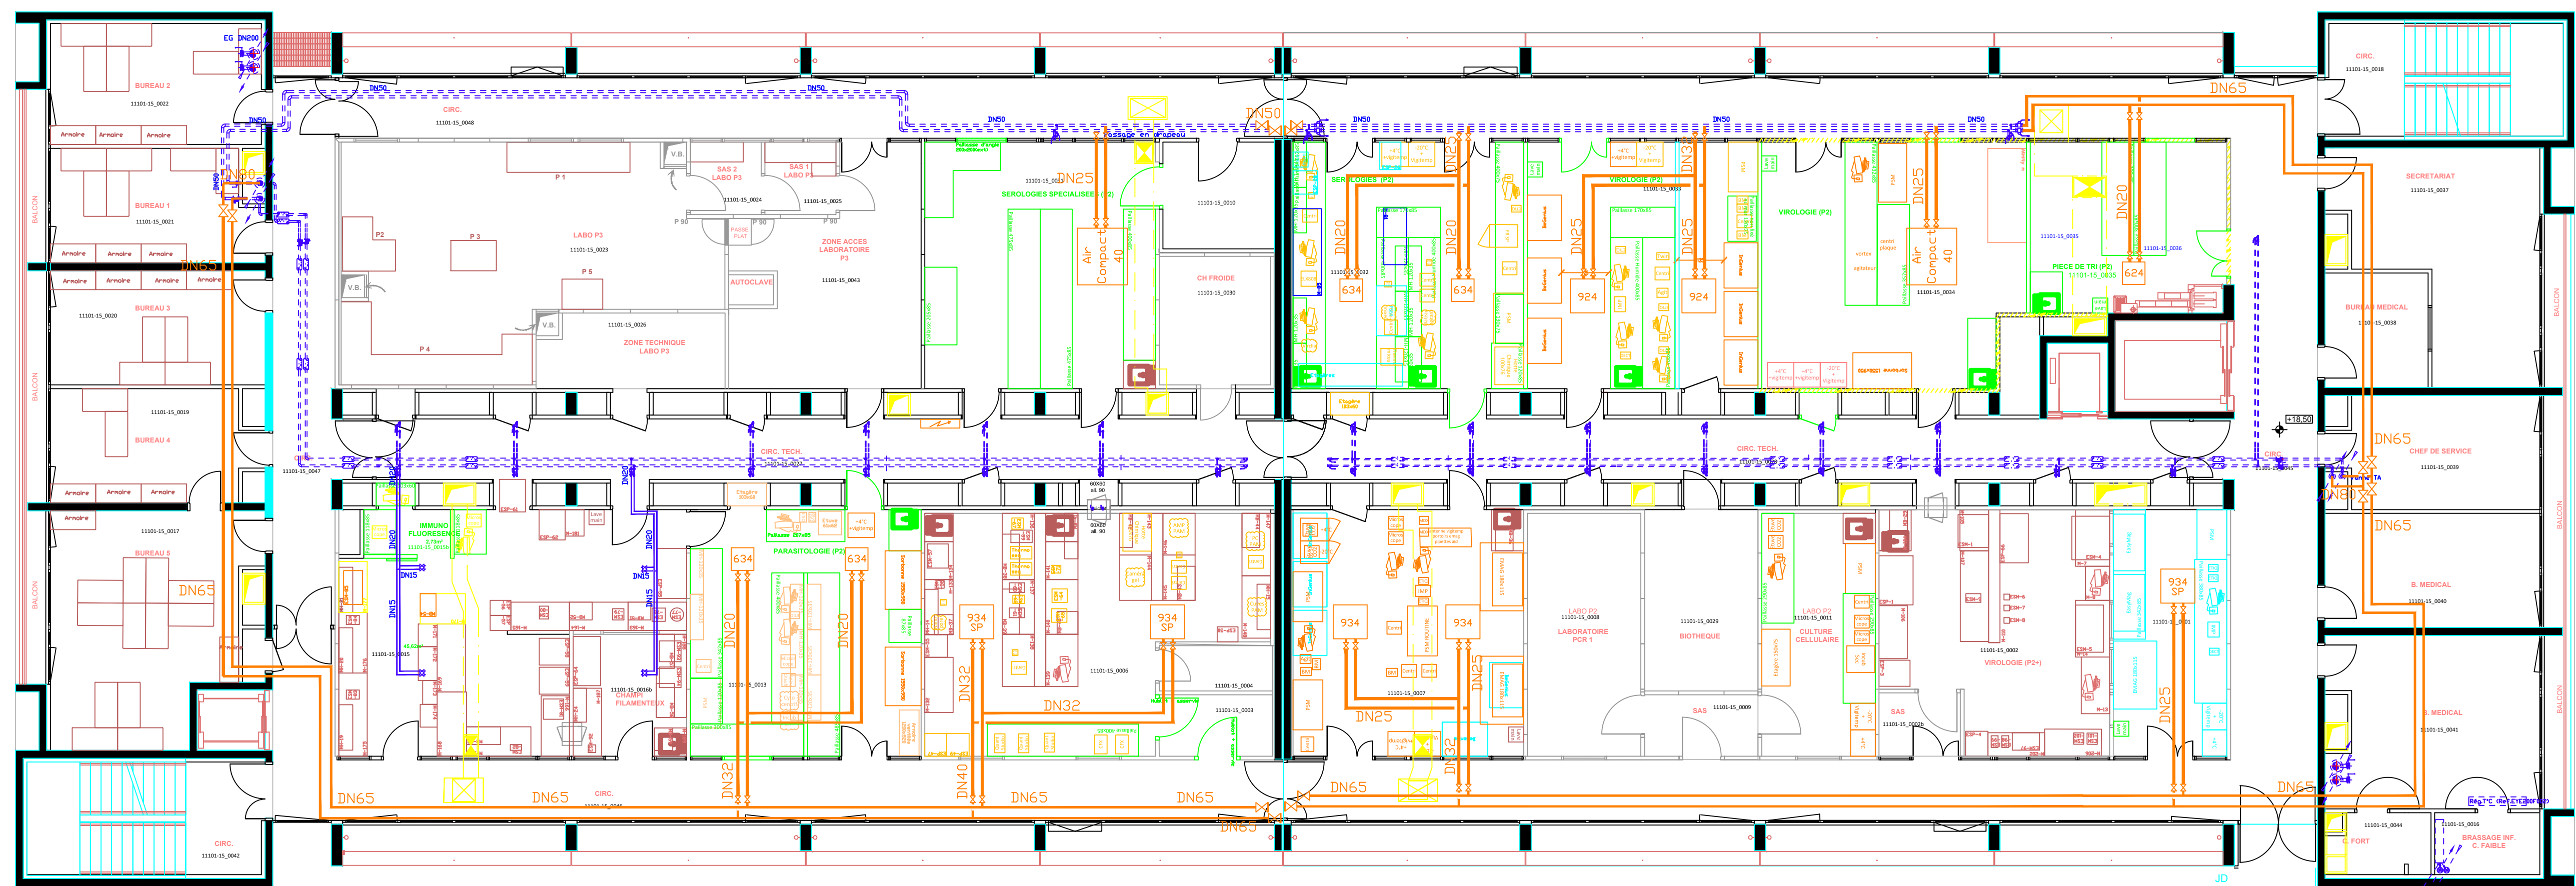

Légende:
- - - Eau glacée existante
- - - Eau glacée à créer

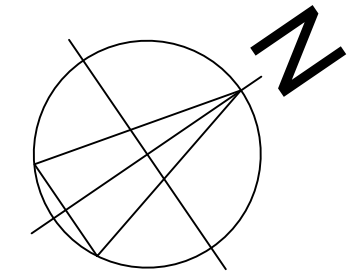

LABORATOIRES
Bâtiment B - 5ème étage
Plan projet climatisation
Echelle: 1/100
Plan n°7-LABO-16774-03-05