


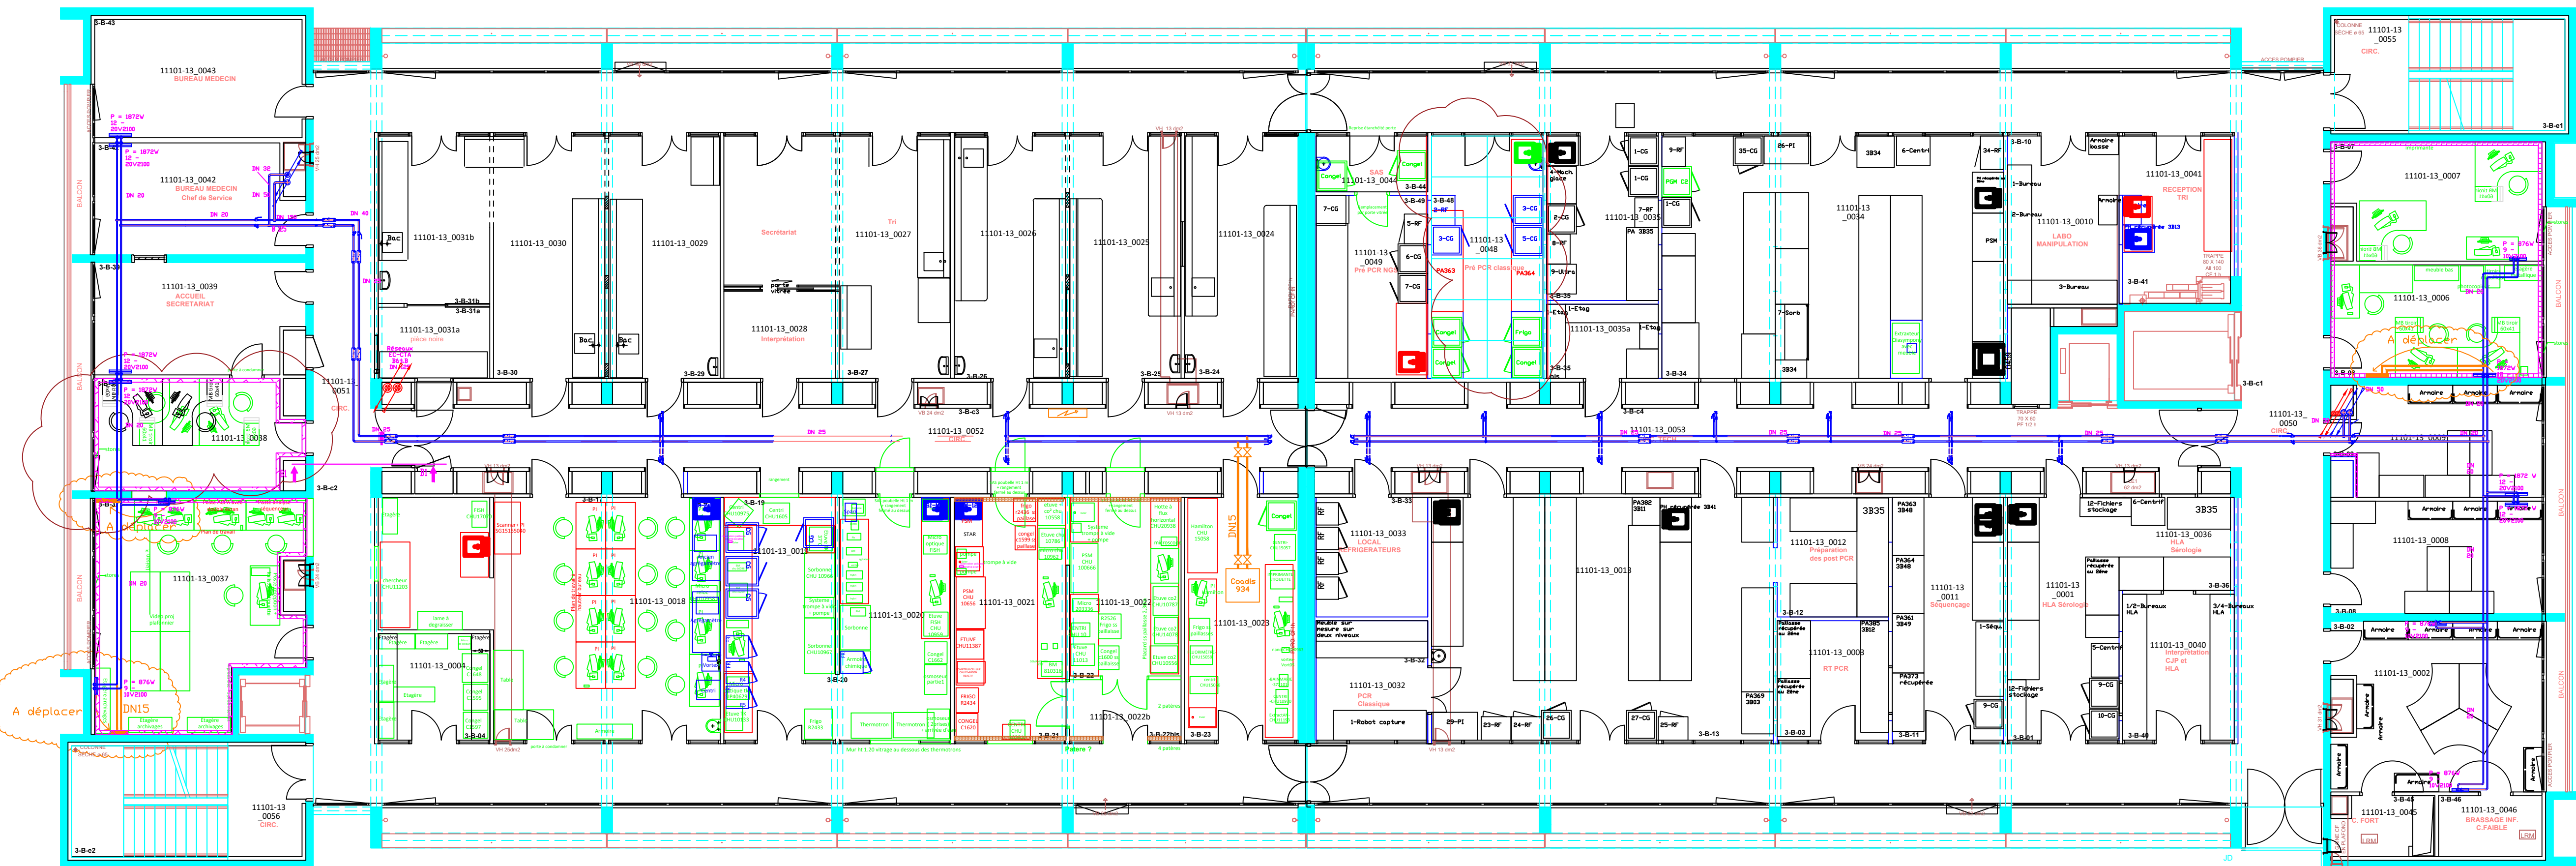

Légende:
— Eau chaude existante
— Eau chaude existante
— Eau chaude à créer



LABORATOIRES
Bâtiment B - 3ème étage
Plan projet chauffage
Echelle: 1/100
Plan n°7-LAB0-16779-03-03