
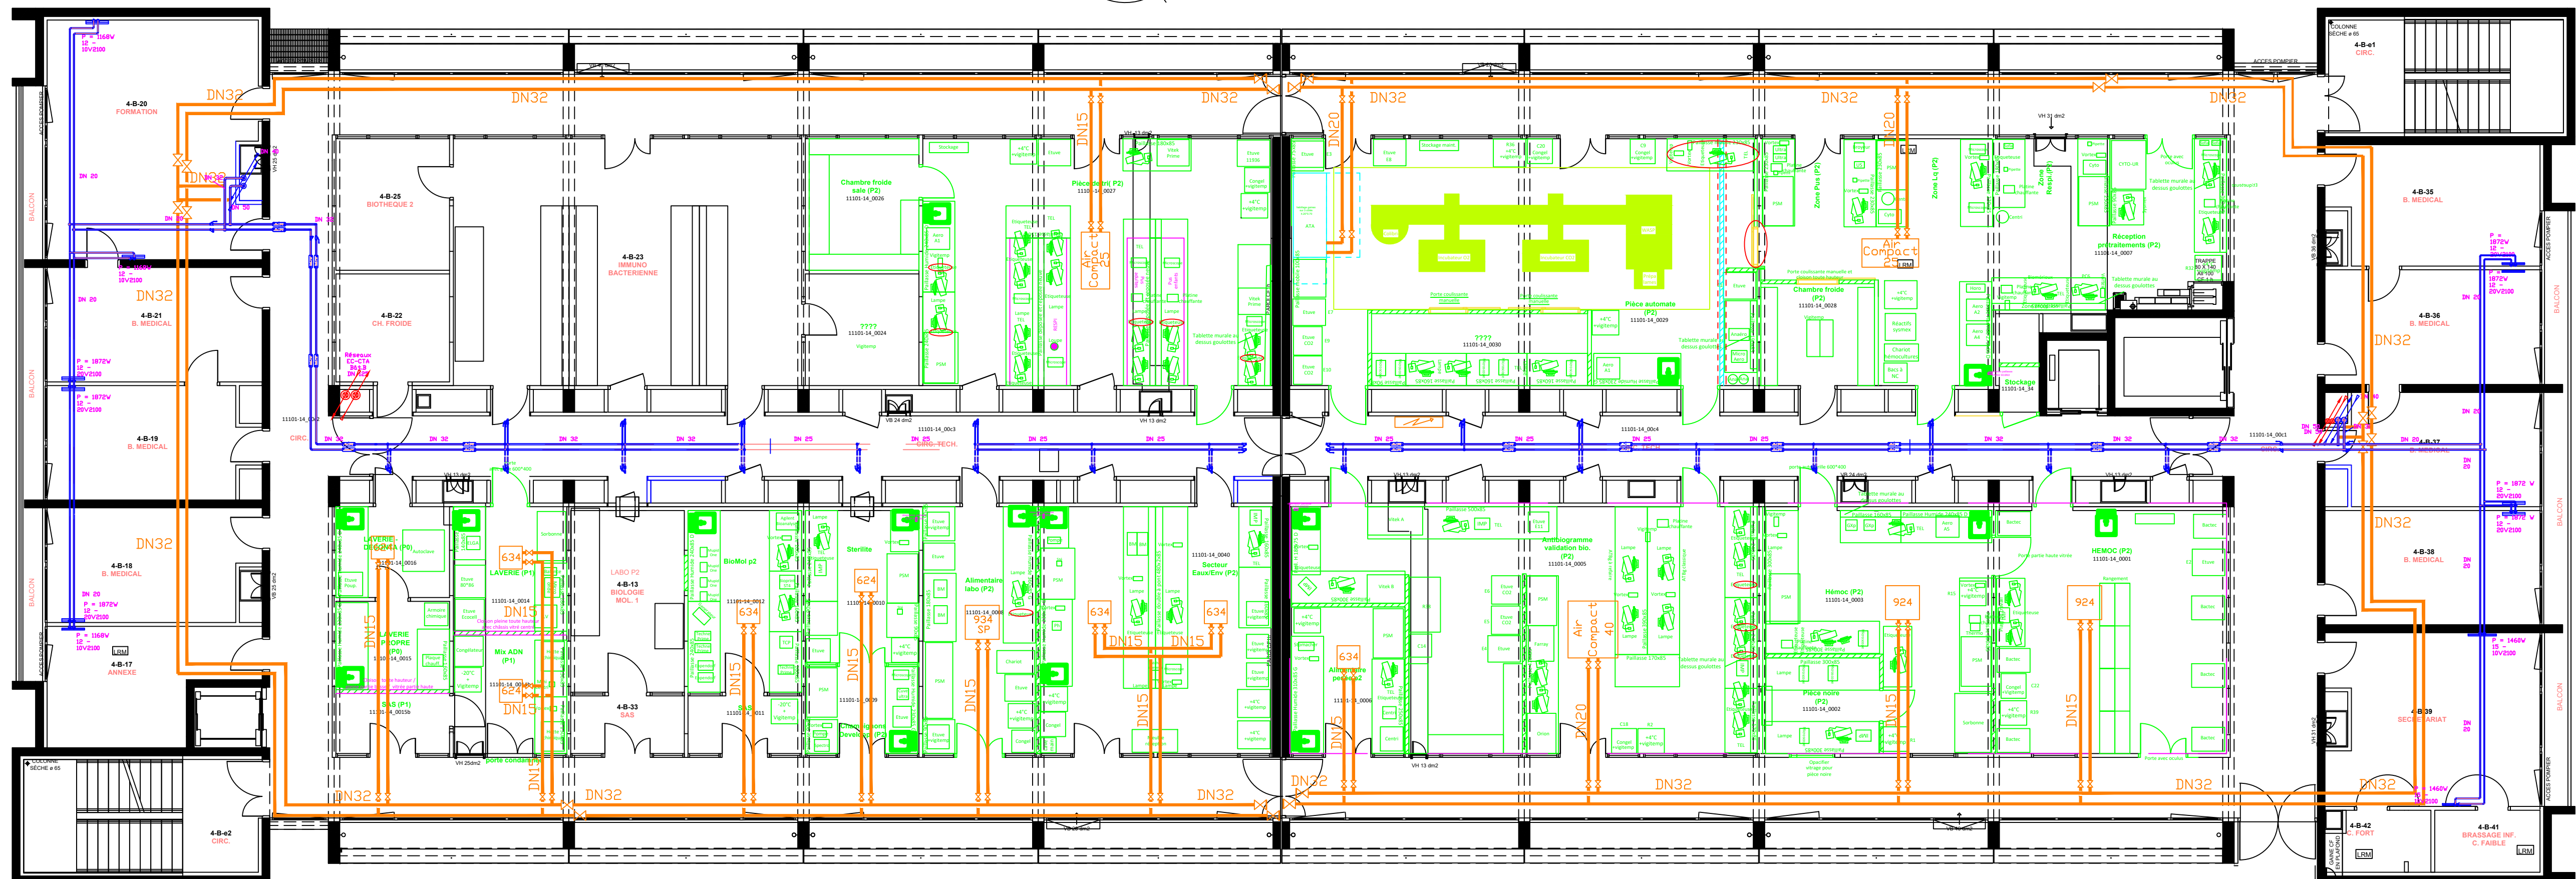


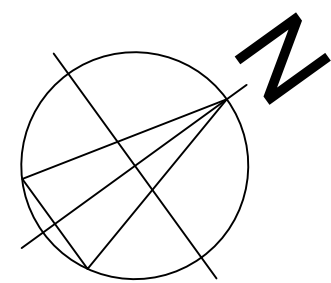

Légende:
— Eau chaude existante
— Eau chaude à créer

LABORATOIRES
Bâtiment B - 4ème étage
Plan projet chauffage
Echelle: 1/100
Plan n°7-LABO-16775-03-14