


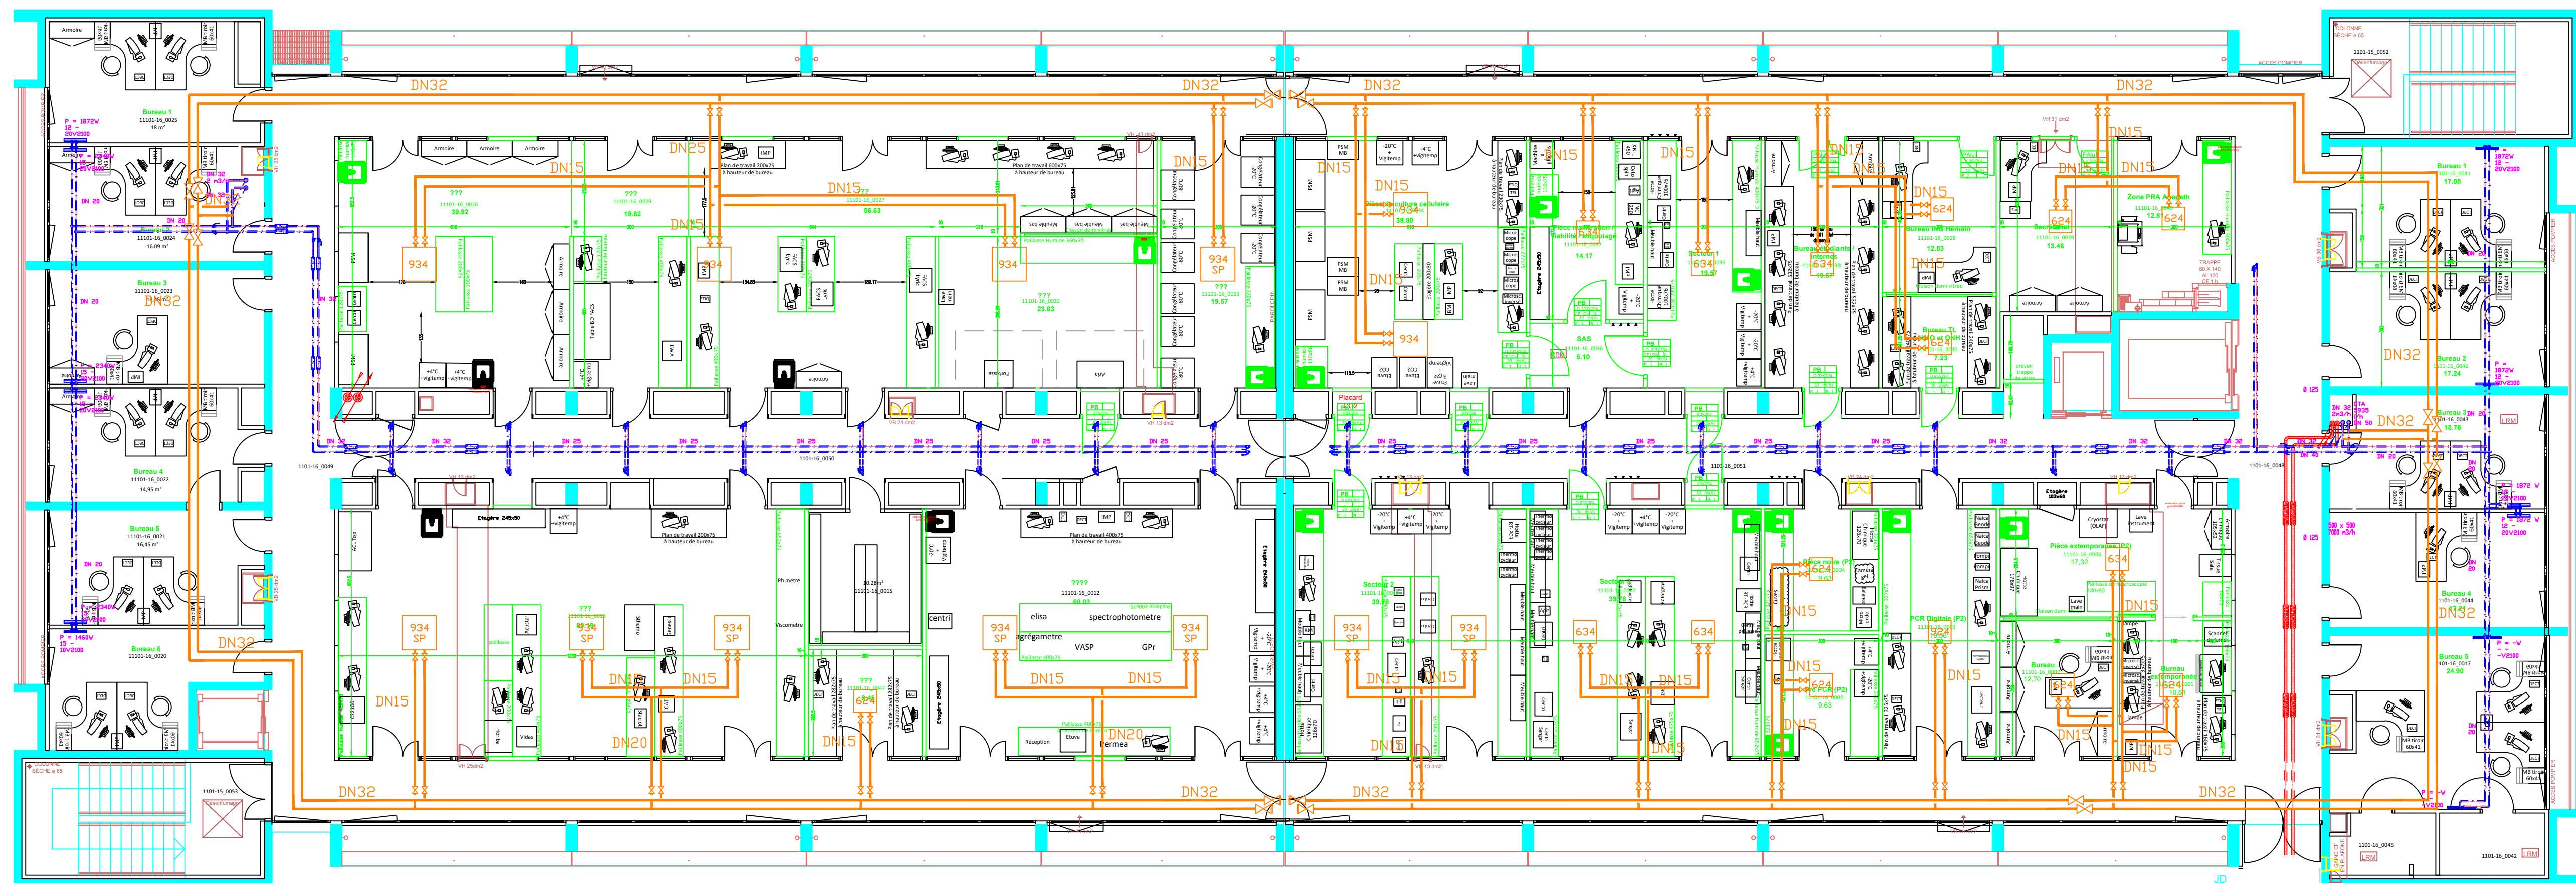

Légende:
 - - - - - Eau chaude existante
 - - - - - Eau chaude existante
 - - - - - Eau chaude à créer

LABORATOIRES
 Bâtiment B - 6ème étage
 Plan projet chauffage
 Echelle: 1/100
 Plan n°7-LAB0-16777-03-04